


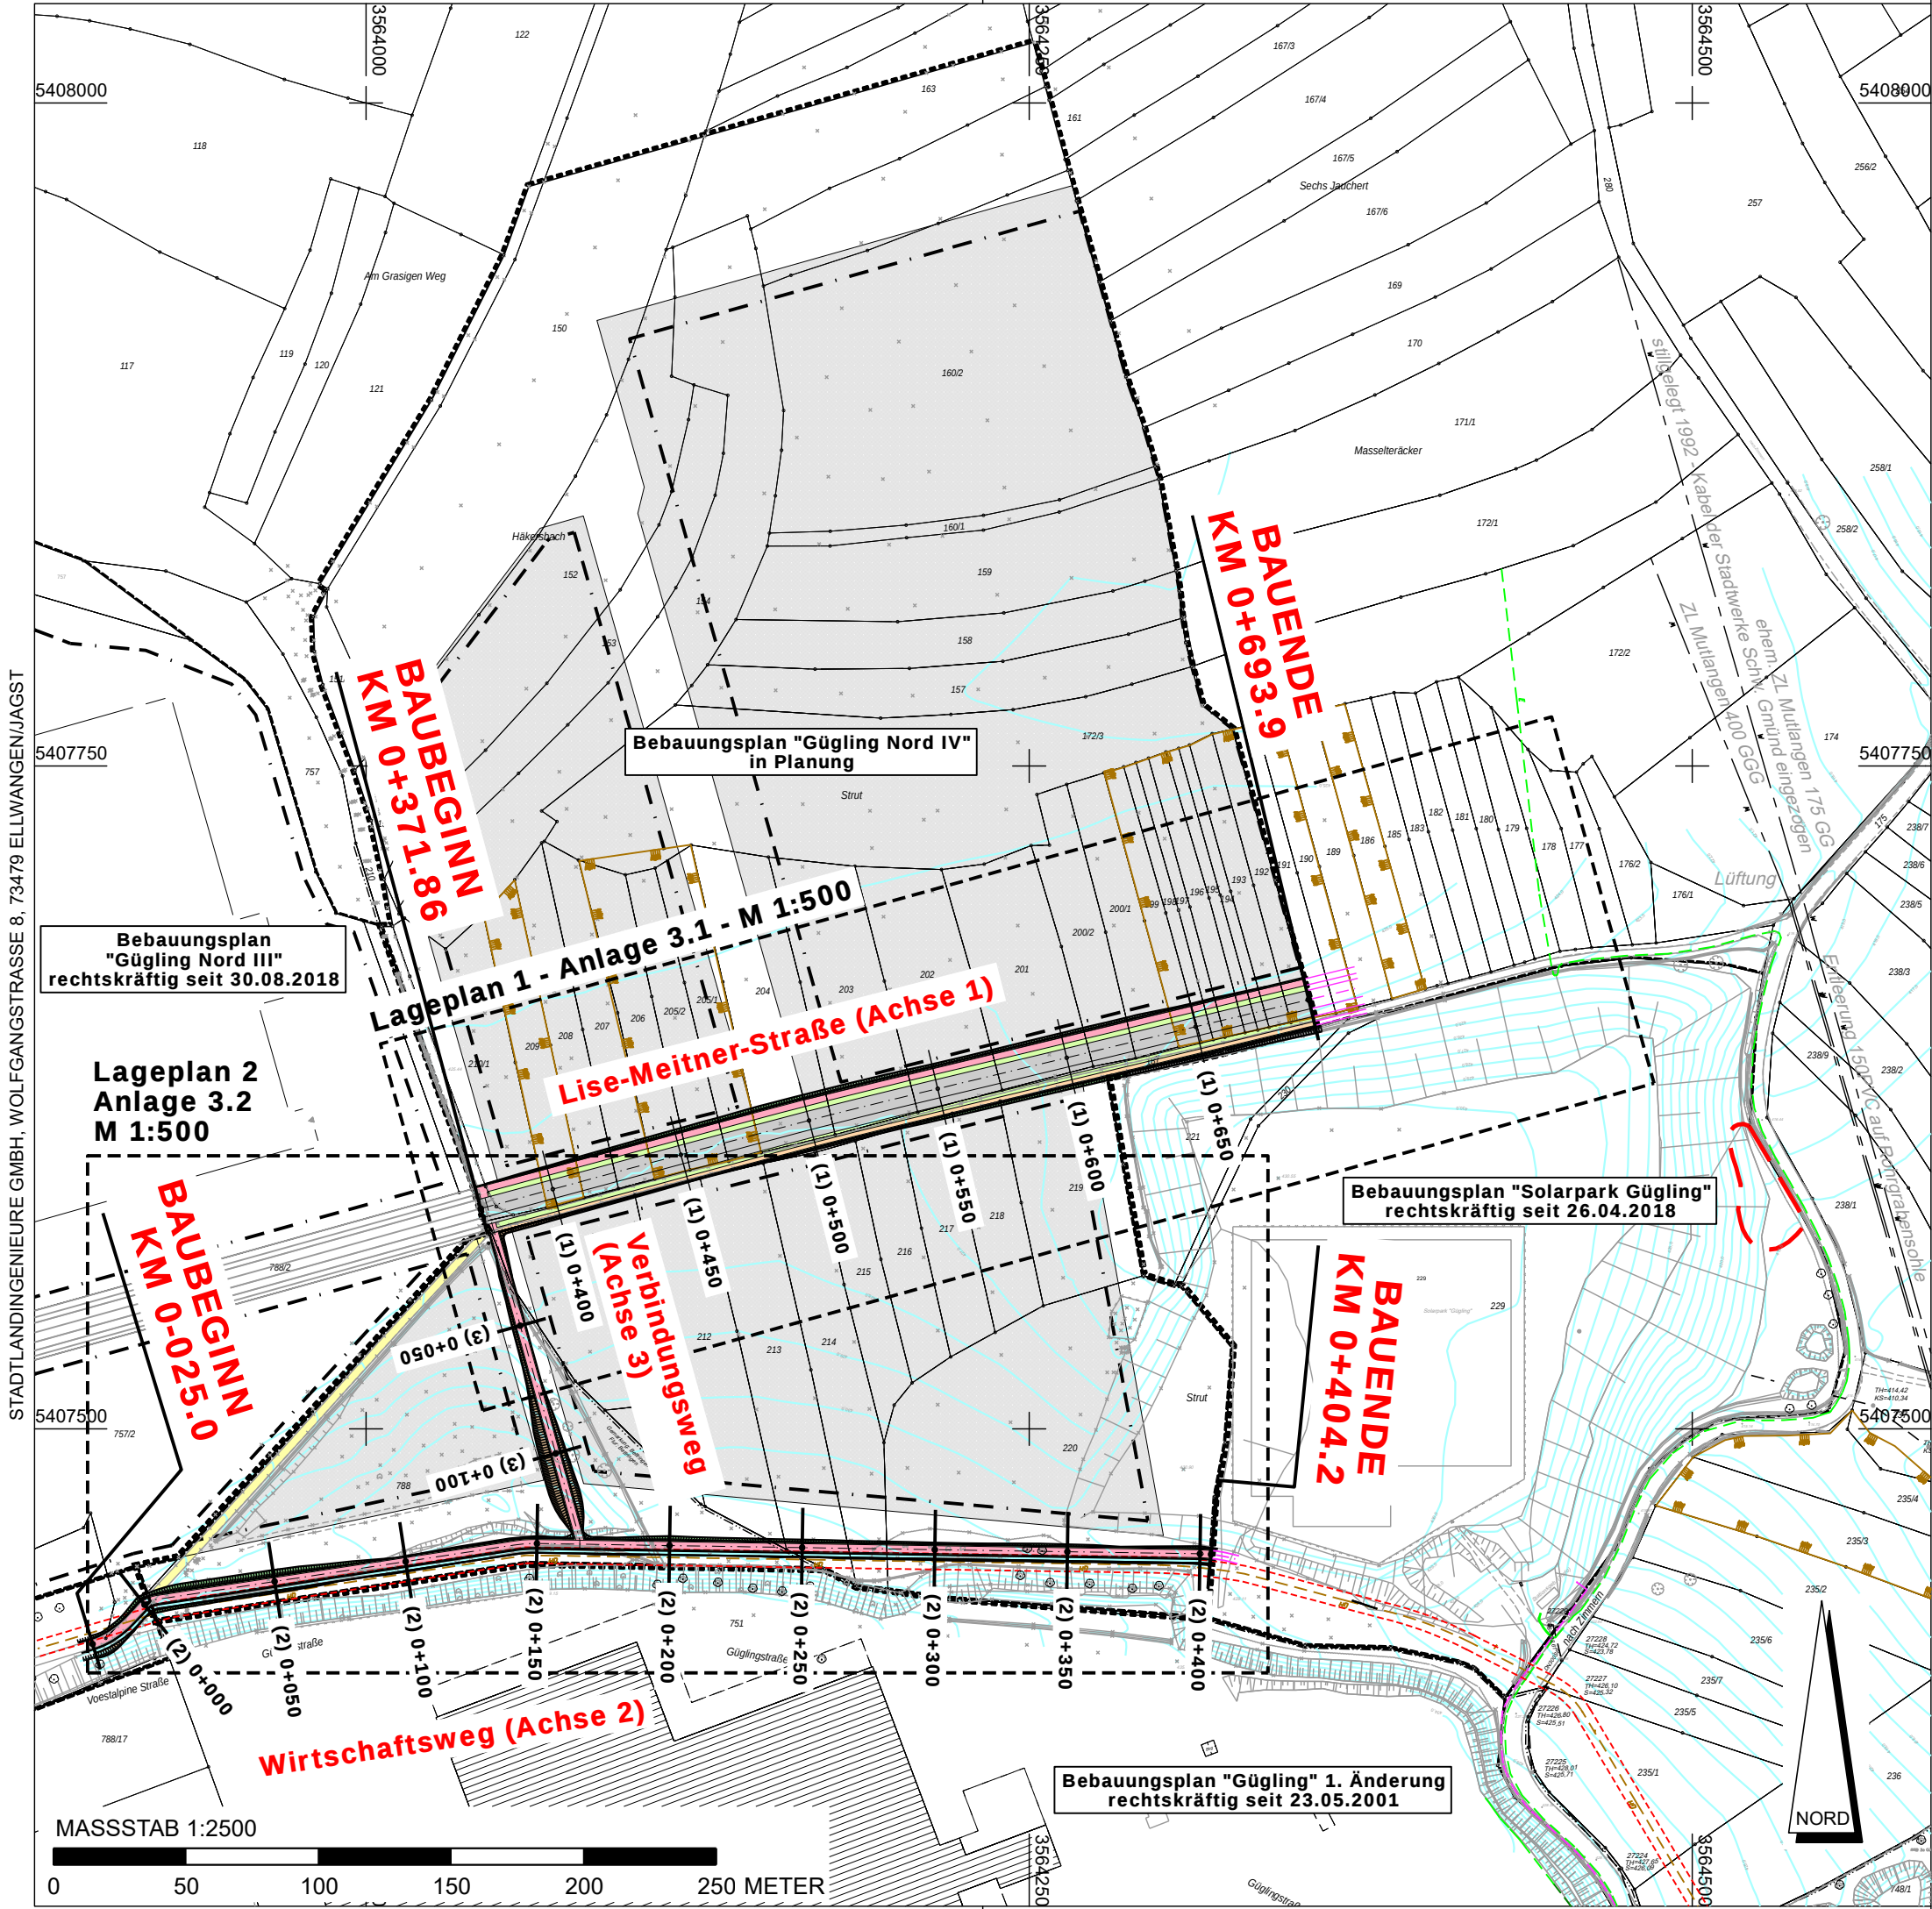

ZEICHENERKLÄRUNG

Hinweis: Nicht alle aufgeführten Zeichen müssen

- Schmutzwasser- oder Mischwasserkanal mit Fließrichtung
- Regenwasserkanal mit Fließrichtung
- best. Schmutzwasser- oder Mischwasserkanal mit Fließrichtung
- best. Regenwasserkanal mit Fließrichtung
- geplante Wasserleitung
- bestehende Wasserleitung
- Abwasserpumpwerk
- Abwasserdruckleitung
- stillsulegende Kanalleitung
- best. Höhenfestpunkte
- spätere Fortführung/Planung

Anlage 6

Lageplan Straßenbau

- geplante Grundstücksgrenze
- Naturschutz-/Landschaftsschutzgebiet
- Waldschutzgebiet/Naturpark
- flächenhaftes/einzelhaftes Naturdenkmal
- FFH-Gebiet/Vogelschutzgebiet
- Biotop
- Wasserschutzgebiet
- Überschwemmungsgebiet

Änderung/Ergänzung Datum Gezeichnet Geprüft

Diese Unterlage darf ohne Genehmigung der stadtländingenieure GmbH nicht veröffentlicht, vervielfältigt oder geändert werden und ist ausschliesslich für das aus dem Planstempel ersichtliche Projekt zu verwenden.

Bauherr



Schwäbisch Gmünd

Schwäbisch Gmünd,

Projekt

ANBINDUNG GE GÜGLING NORD AN DIE OU BARGAU 1. ABSCHNITT - Entwurfsplanung -

Anlage

SG1905 / 2

Plan

ÜBERSICHTSLAGEPLAN mit Blattschnitten

Maßstab

1:2500

Bearbeitet

08/20 - RI/Sm/SI 08/20 - Zo

Planformat

0.50 * 0.30 = 0.15 m²

Gefertigt

Ellwangen, 28.08.2020

stadtländingenieure

stadtländingenieure GmbH
73479 Ellwangen
Wolfgangstraße 8
Telefon 07961 9881-0
Telefax 07961 9881-55
office@stadtländingenieure.de
www.stadtländingenieure.de