


URheberrechtlich geschützt!
Das Urheberrecht an dieser Zeichnung sowie dem ihr zugrundeliegenden Entwurf, der Planung und Ausarbeitung verbleibt uns. Die Nachahmung und Vervielfältigung, auch von Einzelheiten, ist nur mit unserer ausdrücklichen Genehmigung gestattet. Widerrechtliche Benutzung durch den Empfänger oder Dritte zieht zivil- und strafrechtliche Folgen nach sich.

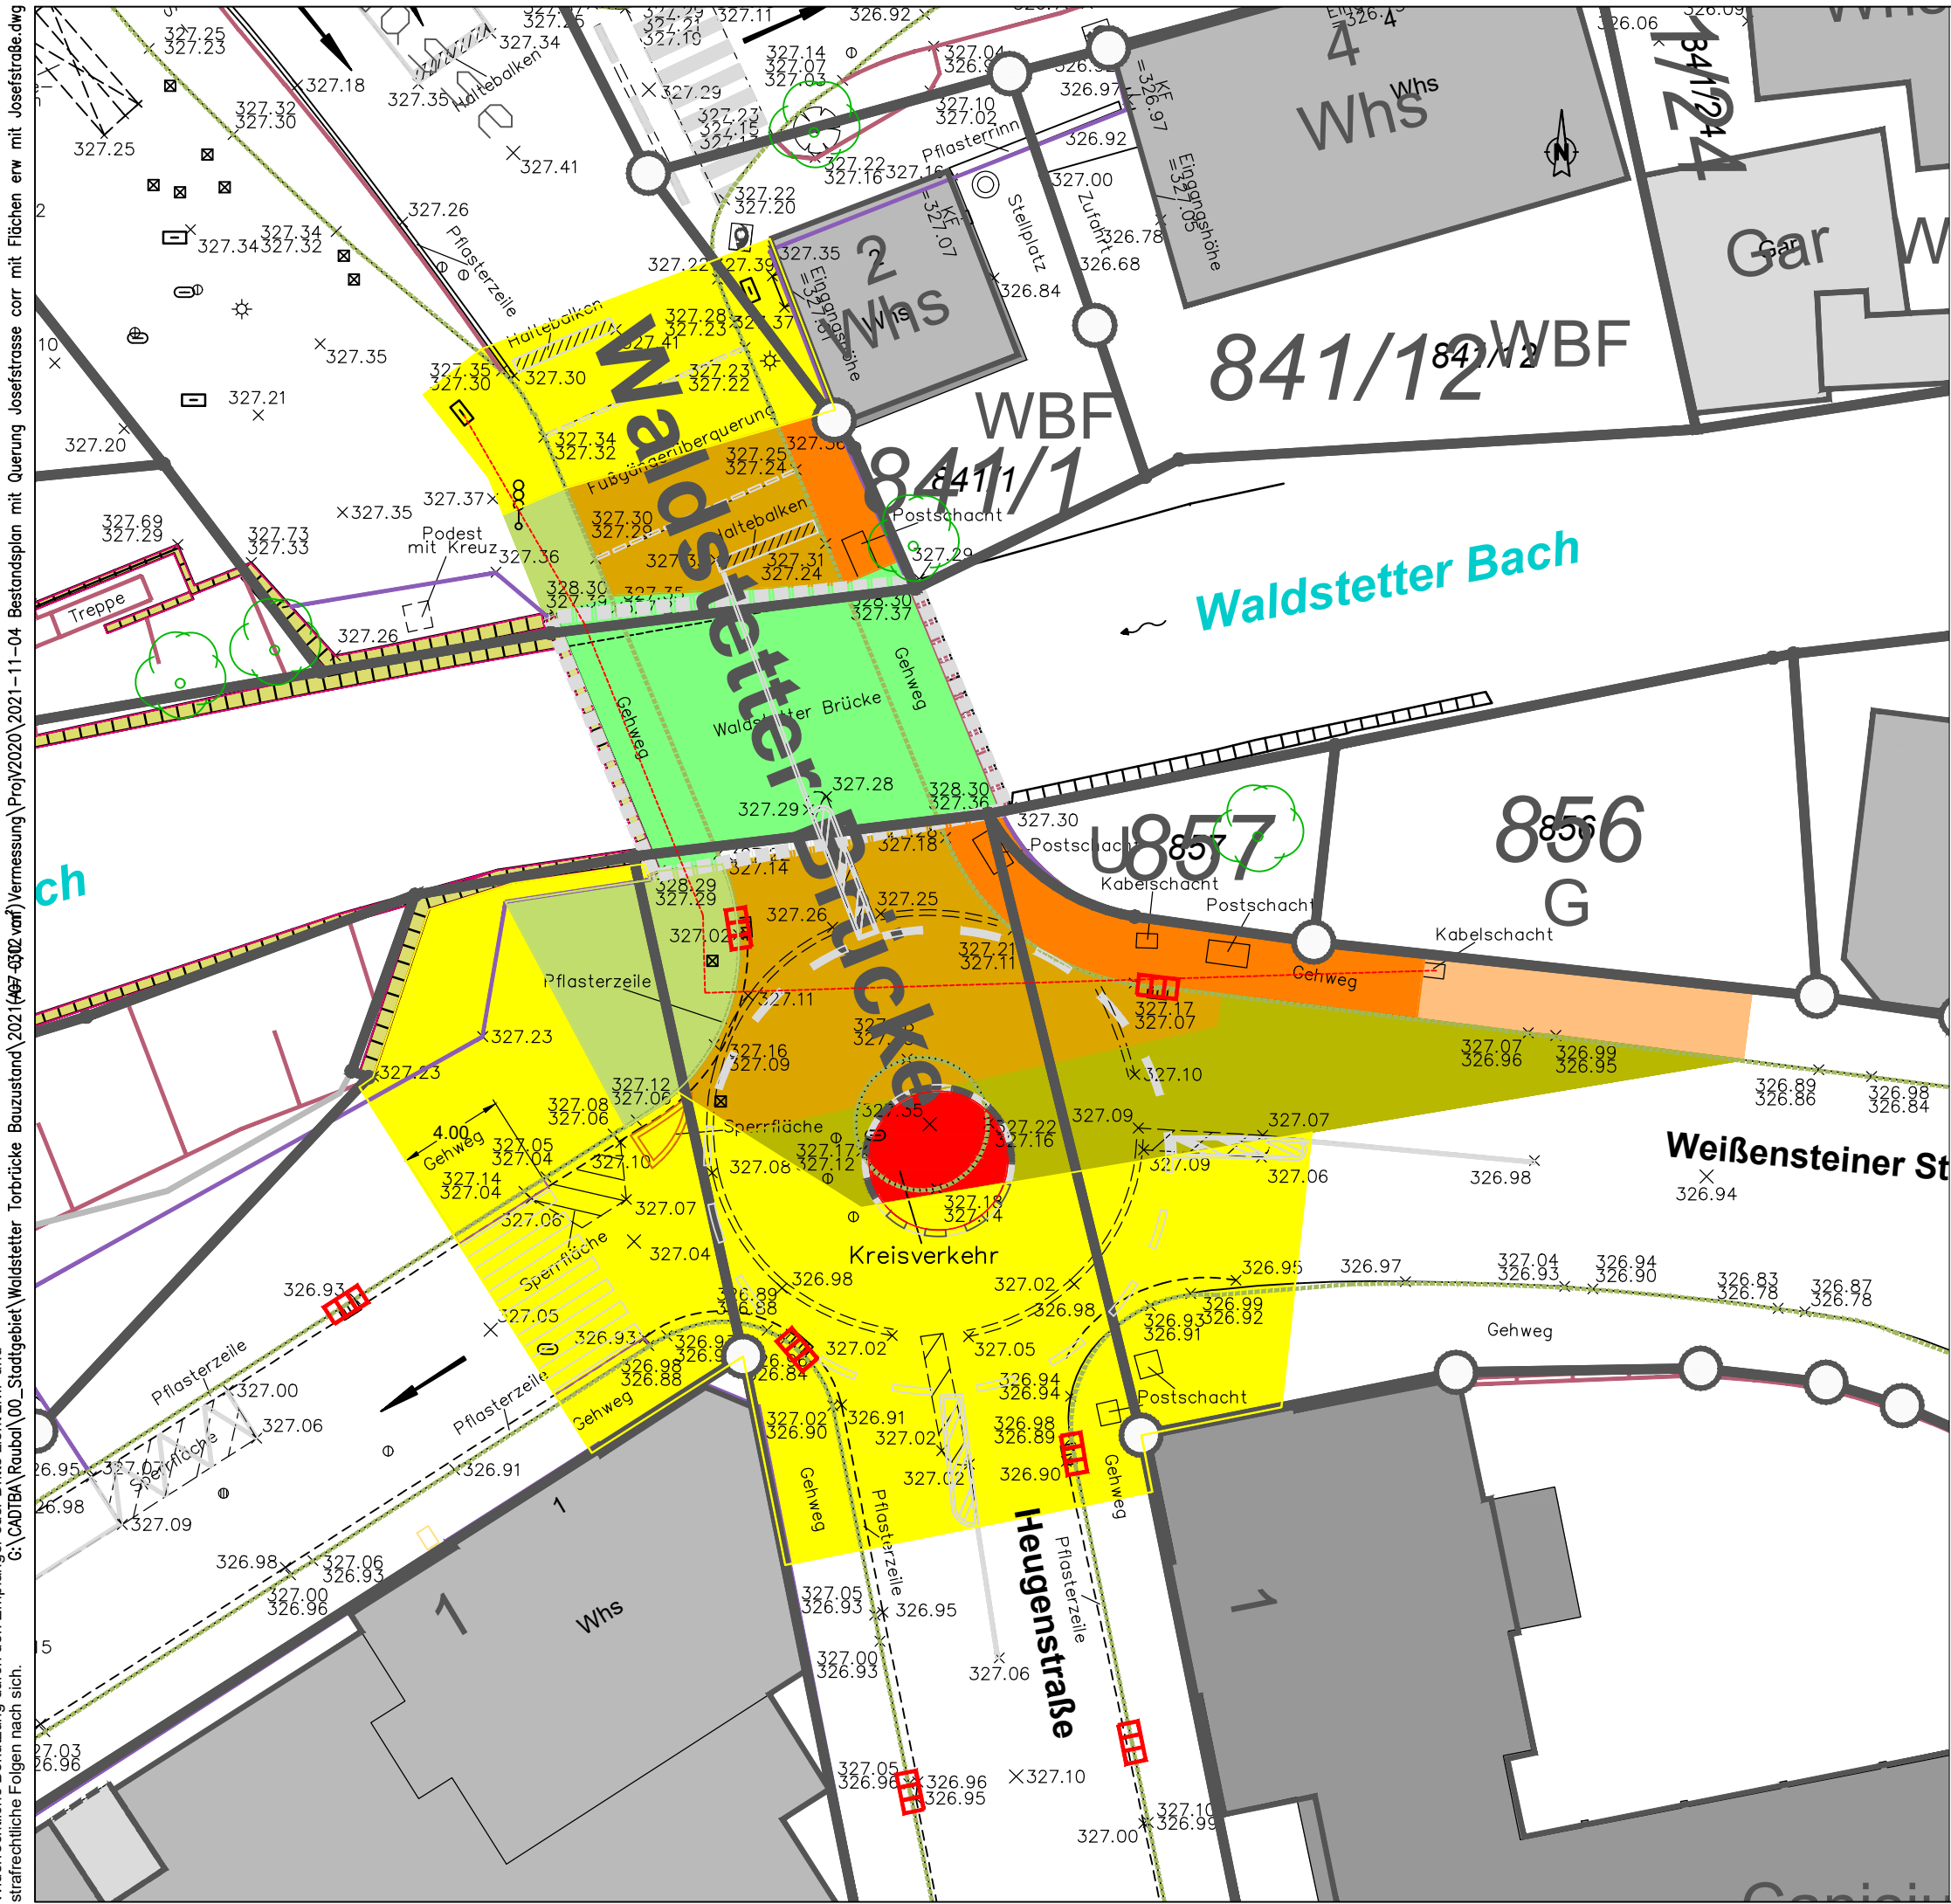

Insel Kreisverkehr

Betonschwellen

Markierung Sperrfläche

Zebrastrassen

Bemaßung

Borde absenken

Leerrohr

Gehweg Pflaster

Gehweg nur Decke

Gehweg Decke und Tragschicht

Gehweg Kappe

Fahrbahn nur Decke

Fahrbahn Decke, Tragschicht, Binderschicht

Fahrbahn Kappe

Zusatzfläche

Bestehende Leitungen und Kabel sind nur nachrichtlich aus Bestandsplänen entnommen. Die genaue Lage ist, vor Beginn der Arbeiten, durch den Auftragnehmer, bei den zuständigen Leitungsträgern einzuholen und vor Ort zu überprüfen!

Index	Art der Änderung	Datum	Zeichen

STADT SCHWÄBISCH GMÜND STADTTEIL SCHWÄBISCH GMÜND Straßenplanung Waldstetter Brücke Verkehrsführung Endzustand Markierung und Flächen	VORABZUG: 04.11.2021		
		Datum	Zeichen
	bearbeitet	04.11.2021	Ra
	gezeichnet	04.11.2021	Ra
 SCHWÄBISCH GMÜND Tiefbauamt und Stadtentwässerung Jürgen Musch	Lageplan		
	Maßstab 1 : 250		