


Anlage 3

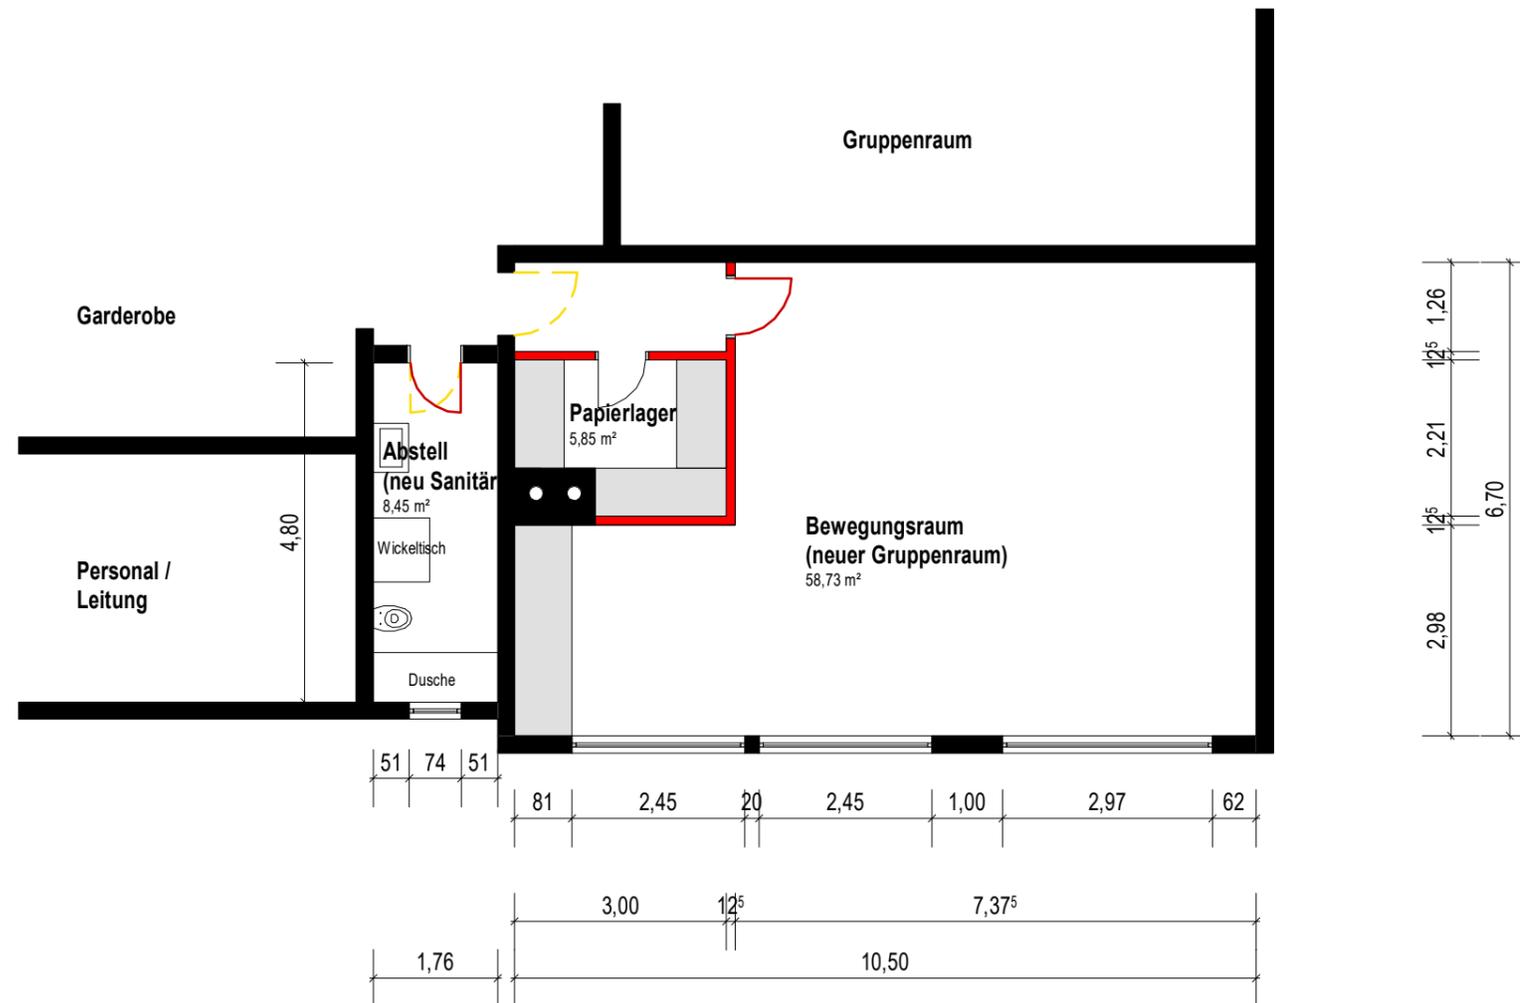

Projekt:

Umnutzung Bewegungsraum zu Gruppenraum und Papierlager, Abstell zu Sanitär
Kindergarten St. Antonius
73529 Schwäbisch Gmünd - Bargau

Antrag:

Verantwortlicher für die Bestätigung

Bauherr(en):

Anerkannt:

Der Architekt:

dietmar zimmermann
freier architekt
spitalbachstraße 8
73529 schwäbisch gmünd - bargau
fon 07173-7163202 fax 7163203
mail info@archzimmermann.de
home www.archzimmermann.de

Gefertigt:

Planname:

Grundriss

Maßstab: 1 : 100	Datum: 02.11.2022	Plan.Nr. 27-E-01
---------------------	----------------------	---------------------