

Anlage 5.6

Von: B.Beck@telekom.de <B.Beck@telekom.de>

Gesendet: Freitag, 28. April 2023 07:20

An: Stadtentwicklung <Stadtentwicklung@schwaebisch-gmuend.de>

Betreff: Schwäbisch Gmünd BebPI Goldmorgen 2. Änderung | Südwest22_2023_41812

Sehr geehrte Damen und Herren,

Die Telekom Deutschland GmbH (nachfolgend Telekom genannt) - als Netzeigentümerin und Nutzungsberechtigte i. S. v. § 125 Abs. 1 TKG - hat die Deutsche Telekom Technik GmbH beauftragt und bevollmächtigt, alle Rechte und Pflichten der Wegesicherung wahrzunehmen sowie alle Planverfahren Dritter entgegenzunehmen und dementsprechend die erforderlichen Stellungnahmen abzugeben. Zu der o. g. Planung nehmen wir wie folgt Stellung:

Im Planbereich befinden sich noch keine Telekommunikationslinien der Telekom.

Die von Ihnen verwendete Anschrift ist nicht mehr zutreffend. Verwenden Sie daher bitte bei künftigem Schriftwechsel die im Anschriftenfeld dieses Schreibens angeführte aktuelle Adresse oder das Postfach " T-NL-Suedwest-PTI-22-Bauleitplanung@telekom.de ".

Mit freundlichen Grüßen

Bernd Beck


DEUTSCHE TELEKOM TECHNIK GMBH

Technik Niederlassung Südwest
Dipl.Ing. (FH) Bernd Beck
PTI 22 Referent B1
Blumenstr. 8 - 14, 70182 Stuttgart
+49 711 999 - 2138 (Tel.)
+49 170 926 1466 (Mobil)
E-Mail: b.beck@telekom.de
www.telekom.de

ERLEBEN, WAS VERBINDET.

Die gesetzlichen Pflichtangaben finden Sie unter: www.telekom.de/pflichtangaben-dttechnik

GROSSE VERÄNDERUNGEN FANGEN KLEIN AN – RESSOURCEN SCHONEN UND NICHT JEDE E-MAIL DRUCKEN.

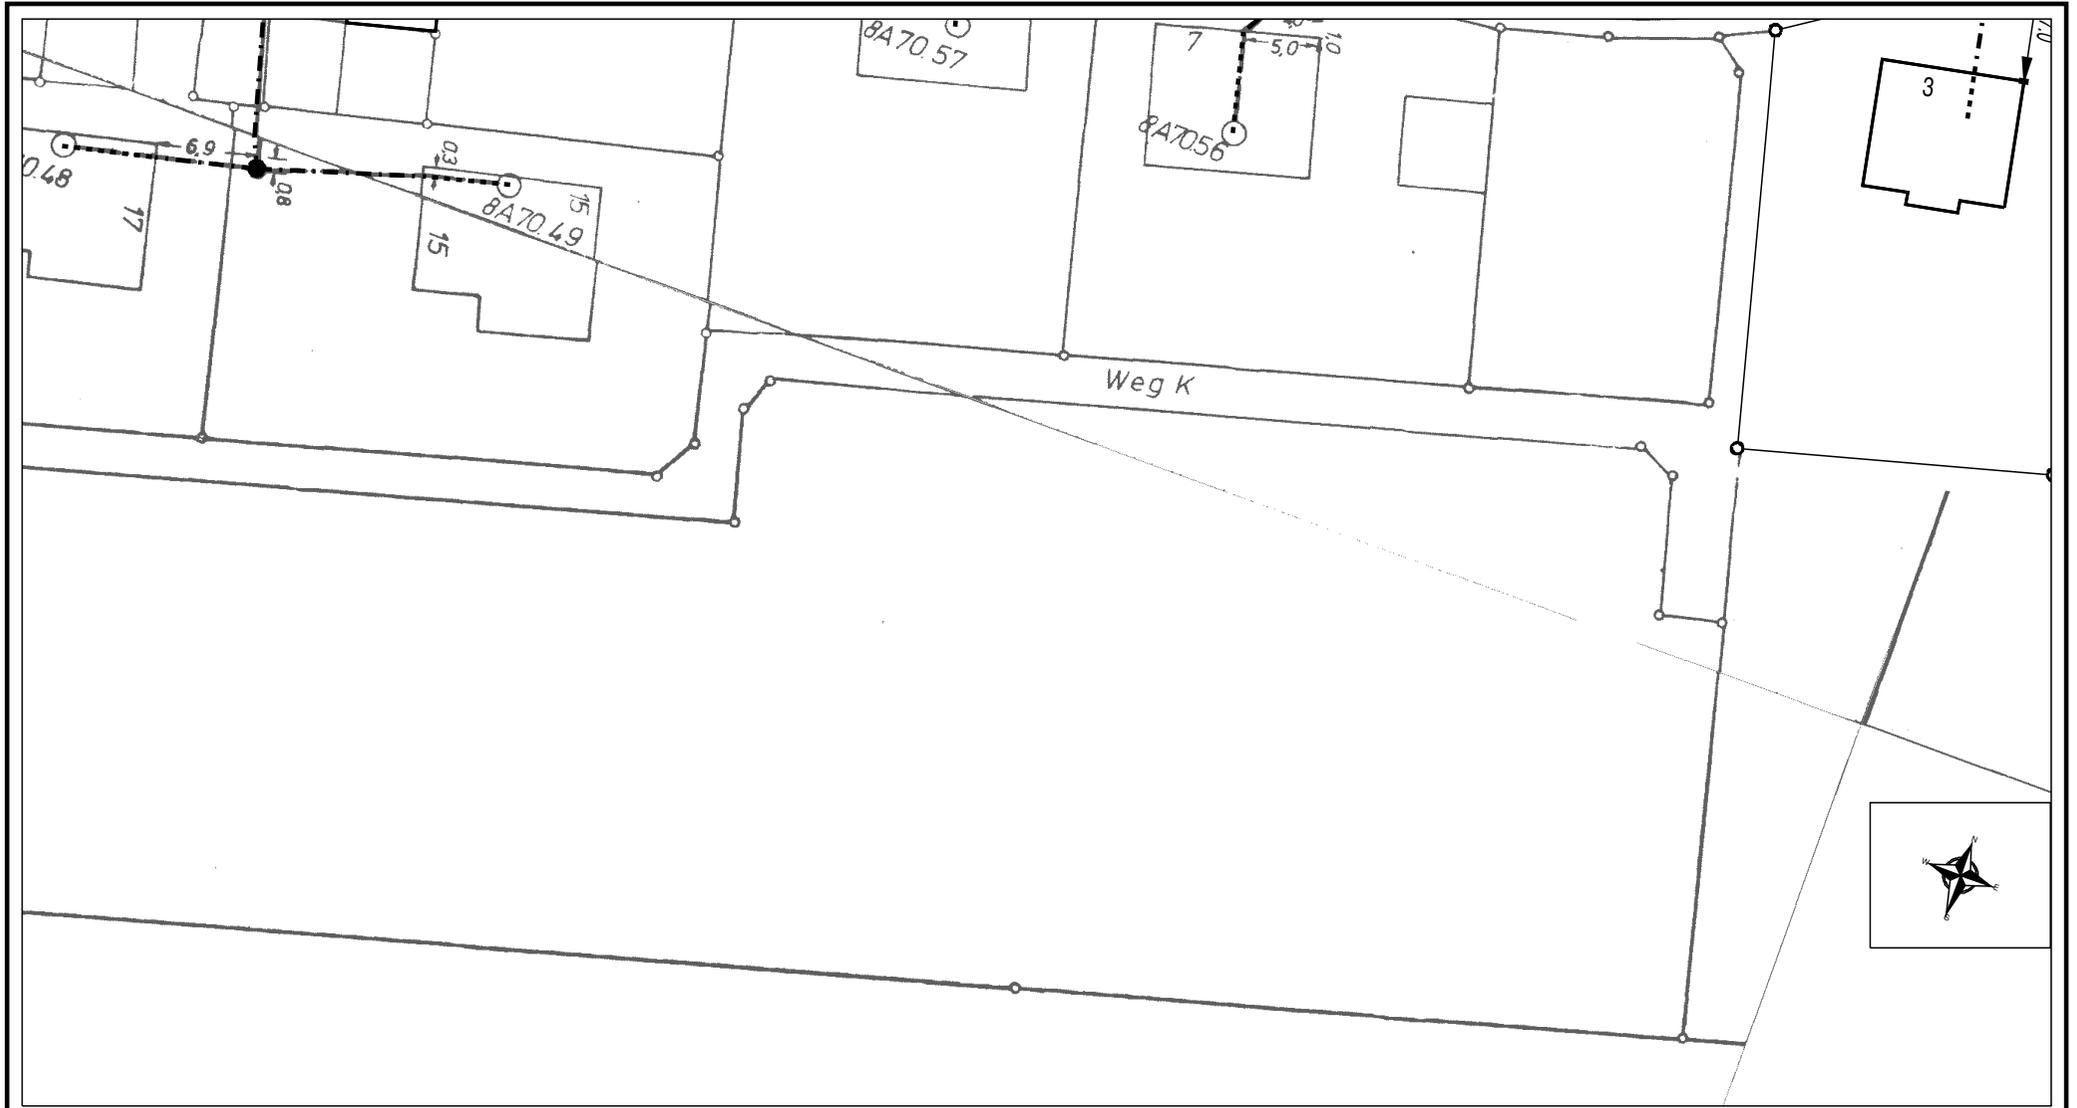

	AT/Vh-Bez.: Kein aktiver Auftrag		AsB		8			
	AT/Vh-Nr.: Kein aktiver Auftrag		VsB		7171A		Sicht Lageplan	
	TI NL	Südwest	Name		Beck.Bernd PTI 22 #15.0		Maßstab 1:500	
	ONB	Schwäbisch Gmünd	Datum		27.04.2023		Blatt 1	
Bemerkung:								