




Anlage 1 Lageplan Vorranggebiet Nr. 60 Rechberger Buch

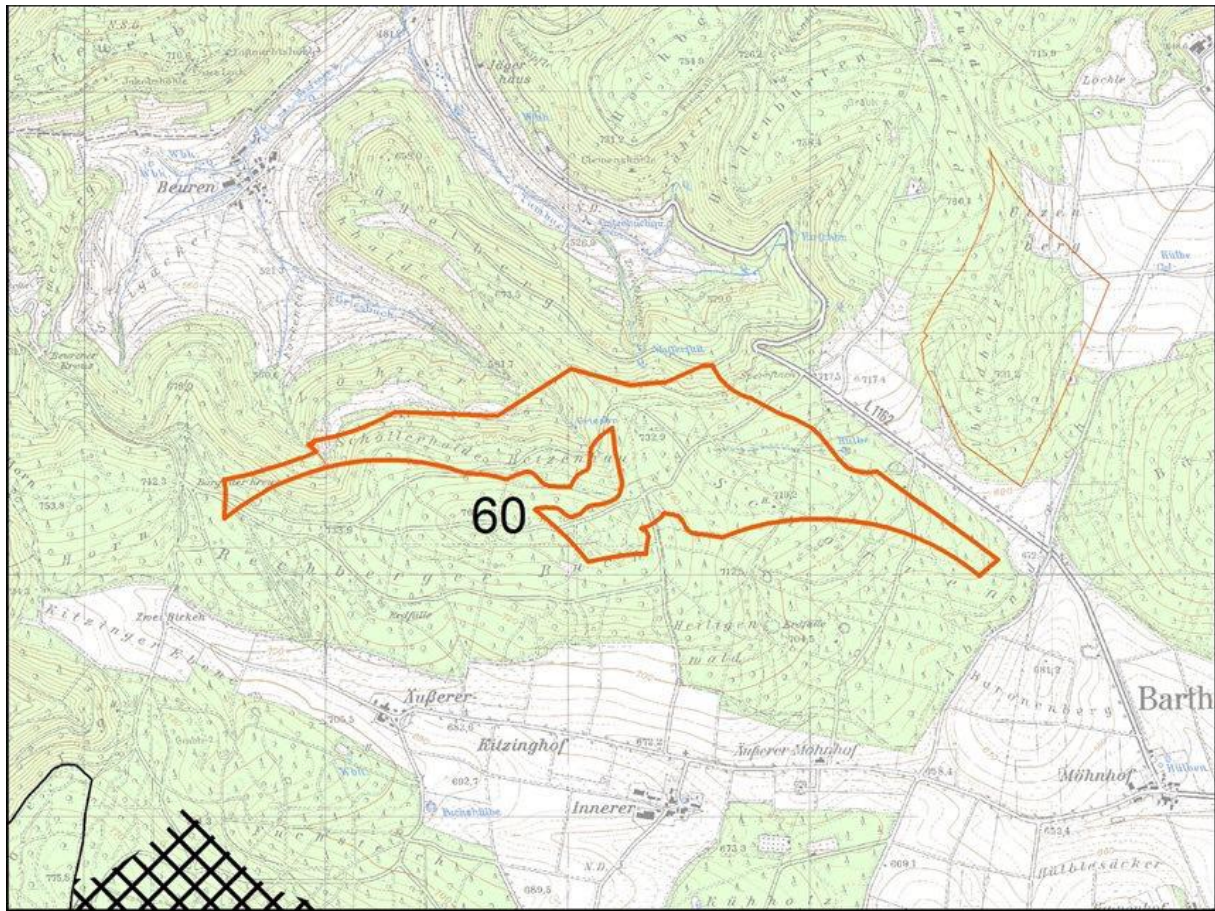

-  Vorranggebiet für Windenergie (TF Windenergie 2025)
-  Vorranggebiet für Windenergie (TF EE 2014)

Maßstab 1:50.000

Abb.: Vorranggebiet Nr. 60 Rechberger Buch

Quelle: Gremieninformationssystem Regionalverband Rechberger Buch,
Auszug aus der Strategischen Umweltprüfung, Verbandsversammlung am 22. März 2024
Anlage 3 zu DS-01/2024, 1. Ergänzung