



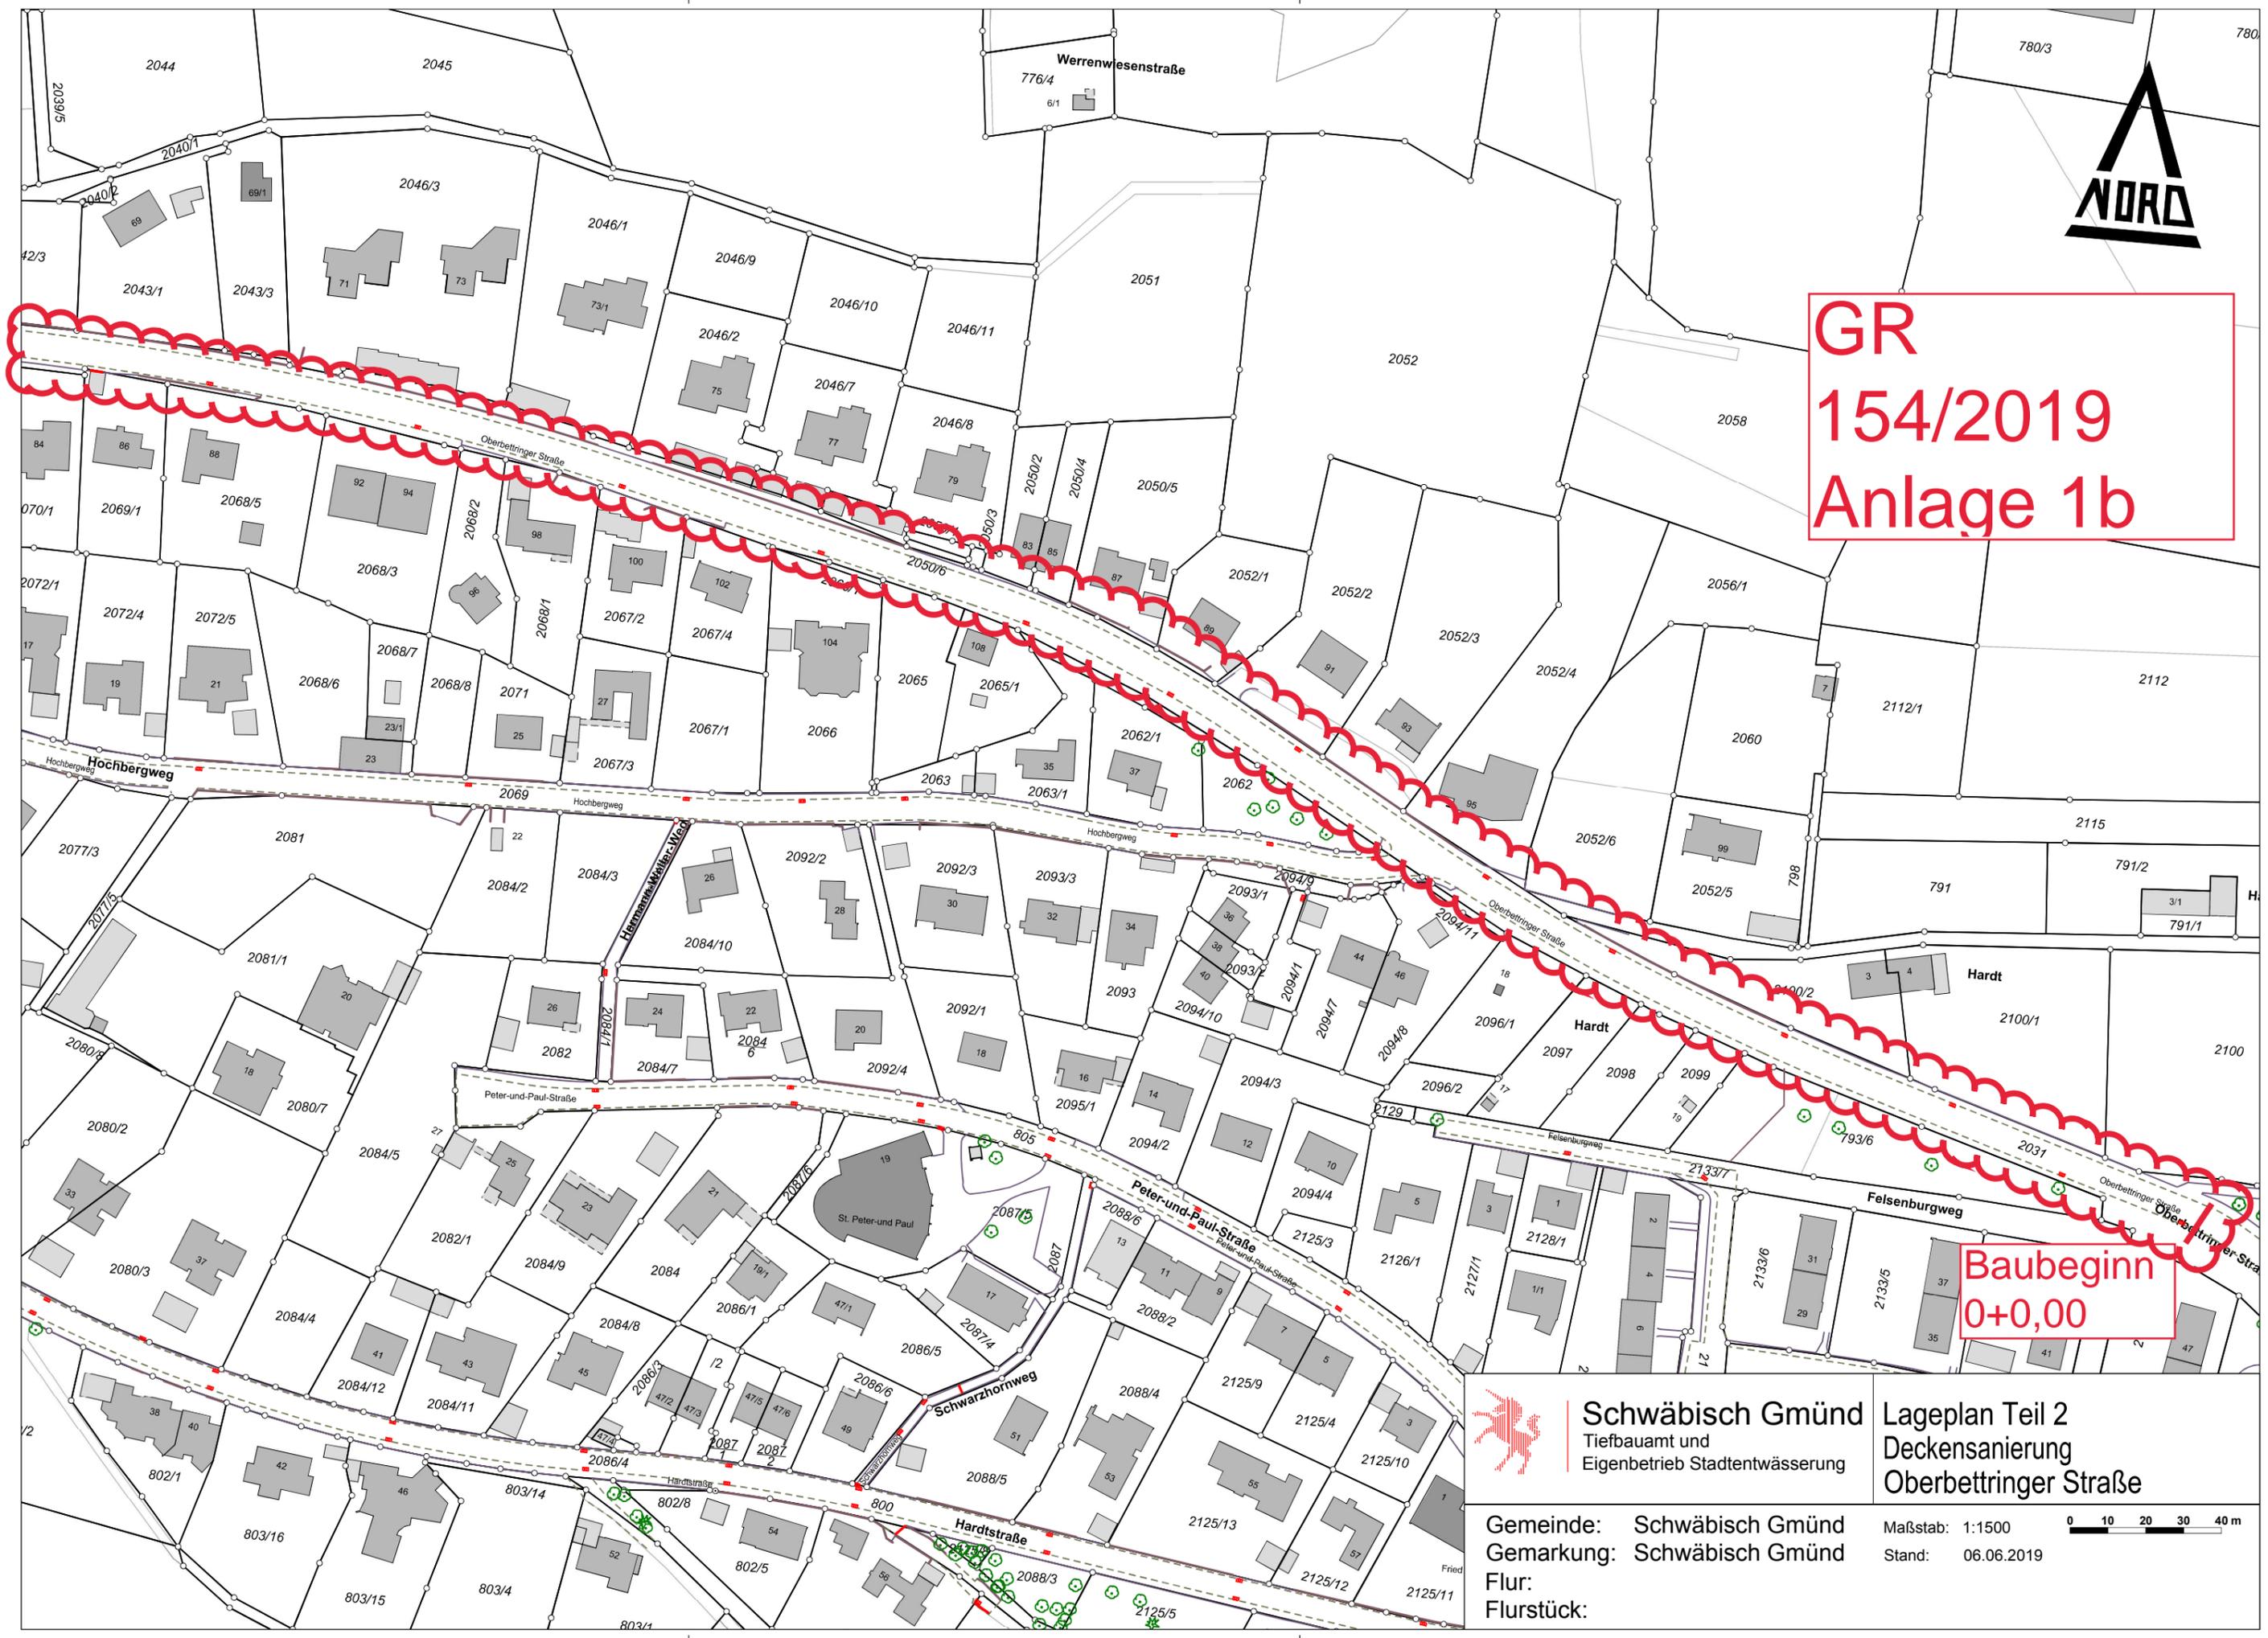

GR
154/2019
Anlage 1b



Baubeginn
0+0,00

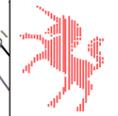

Schwäbisch Gmünd
Tiefbauamt und
Eigenbetrieb Stadtentwässerung

Lageplan Teil 2
Deckensanierung
Oberbettringer Straße

Gemeinde: Schwäbisch Gmünd
Gemarkung: Schwäbisch Gmünd
Flur:
Flurstück:

Maßstab: 1:1500
Stand: 06.06.2019

