


Anlage 2

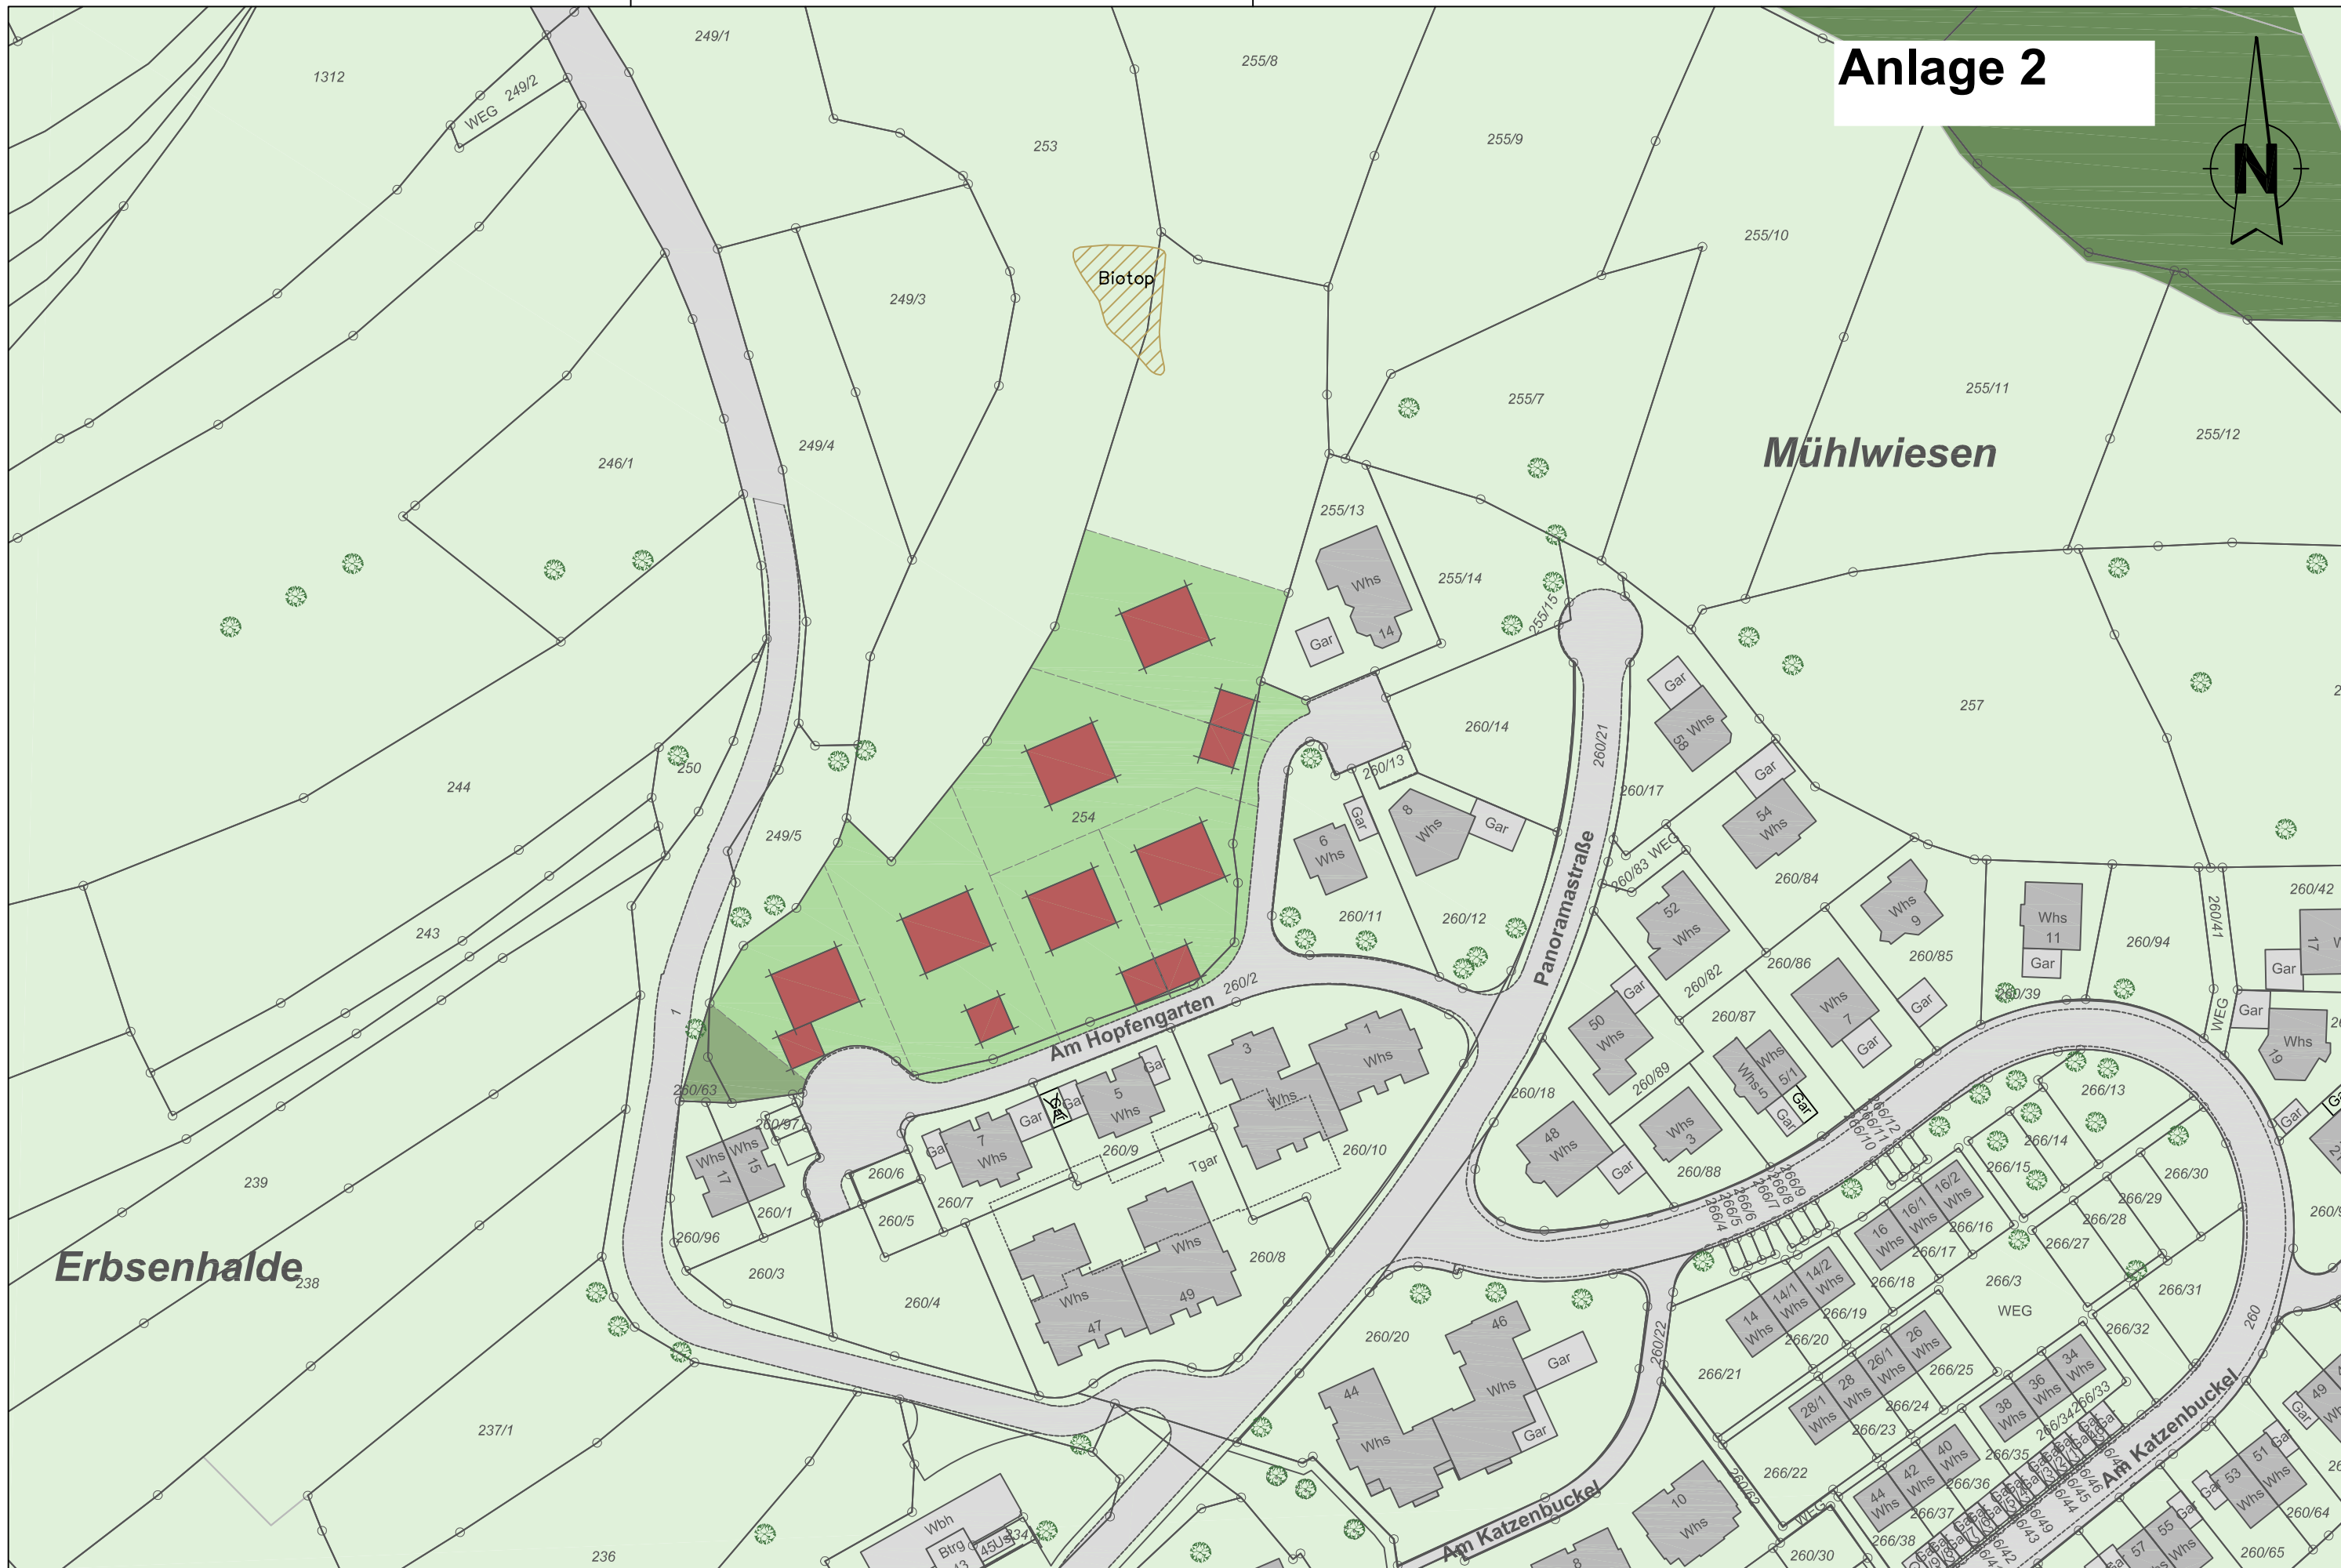

Am Hopfengarten - Bebauungskonzept

Amt für Stadtentwicklung, 05.10.2019

Gemarkung **Herlikofen** Lageplan
Flur **Hussenhofen** Maßstab **1 : 1000**