



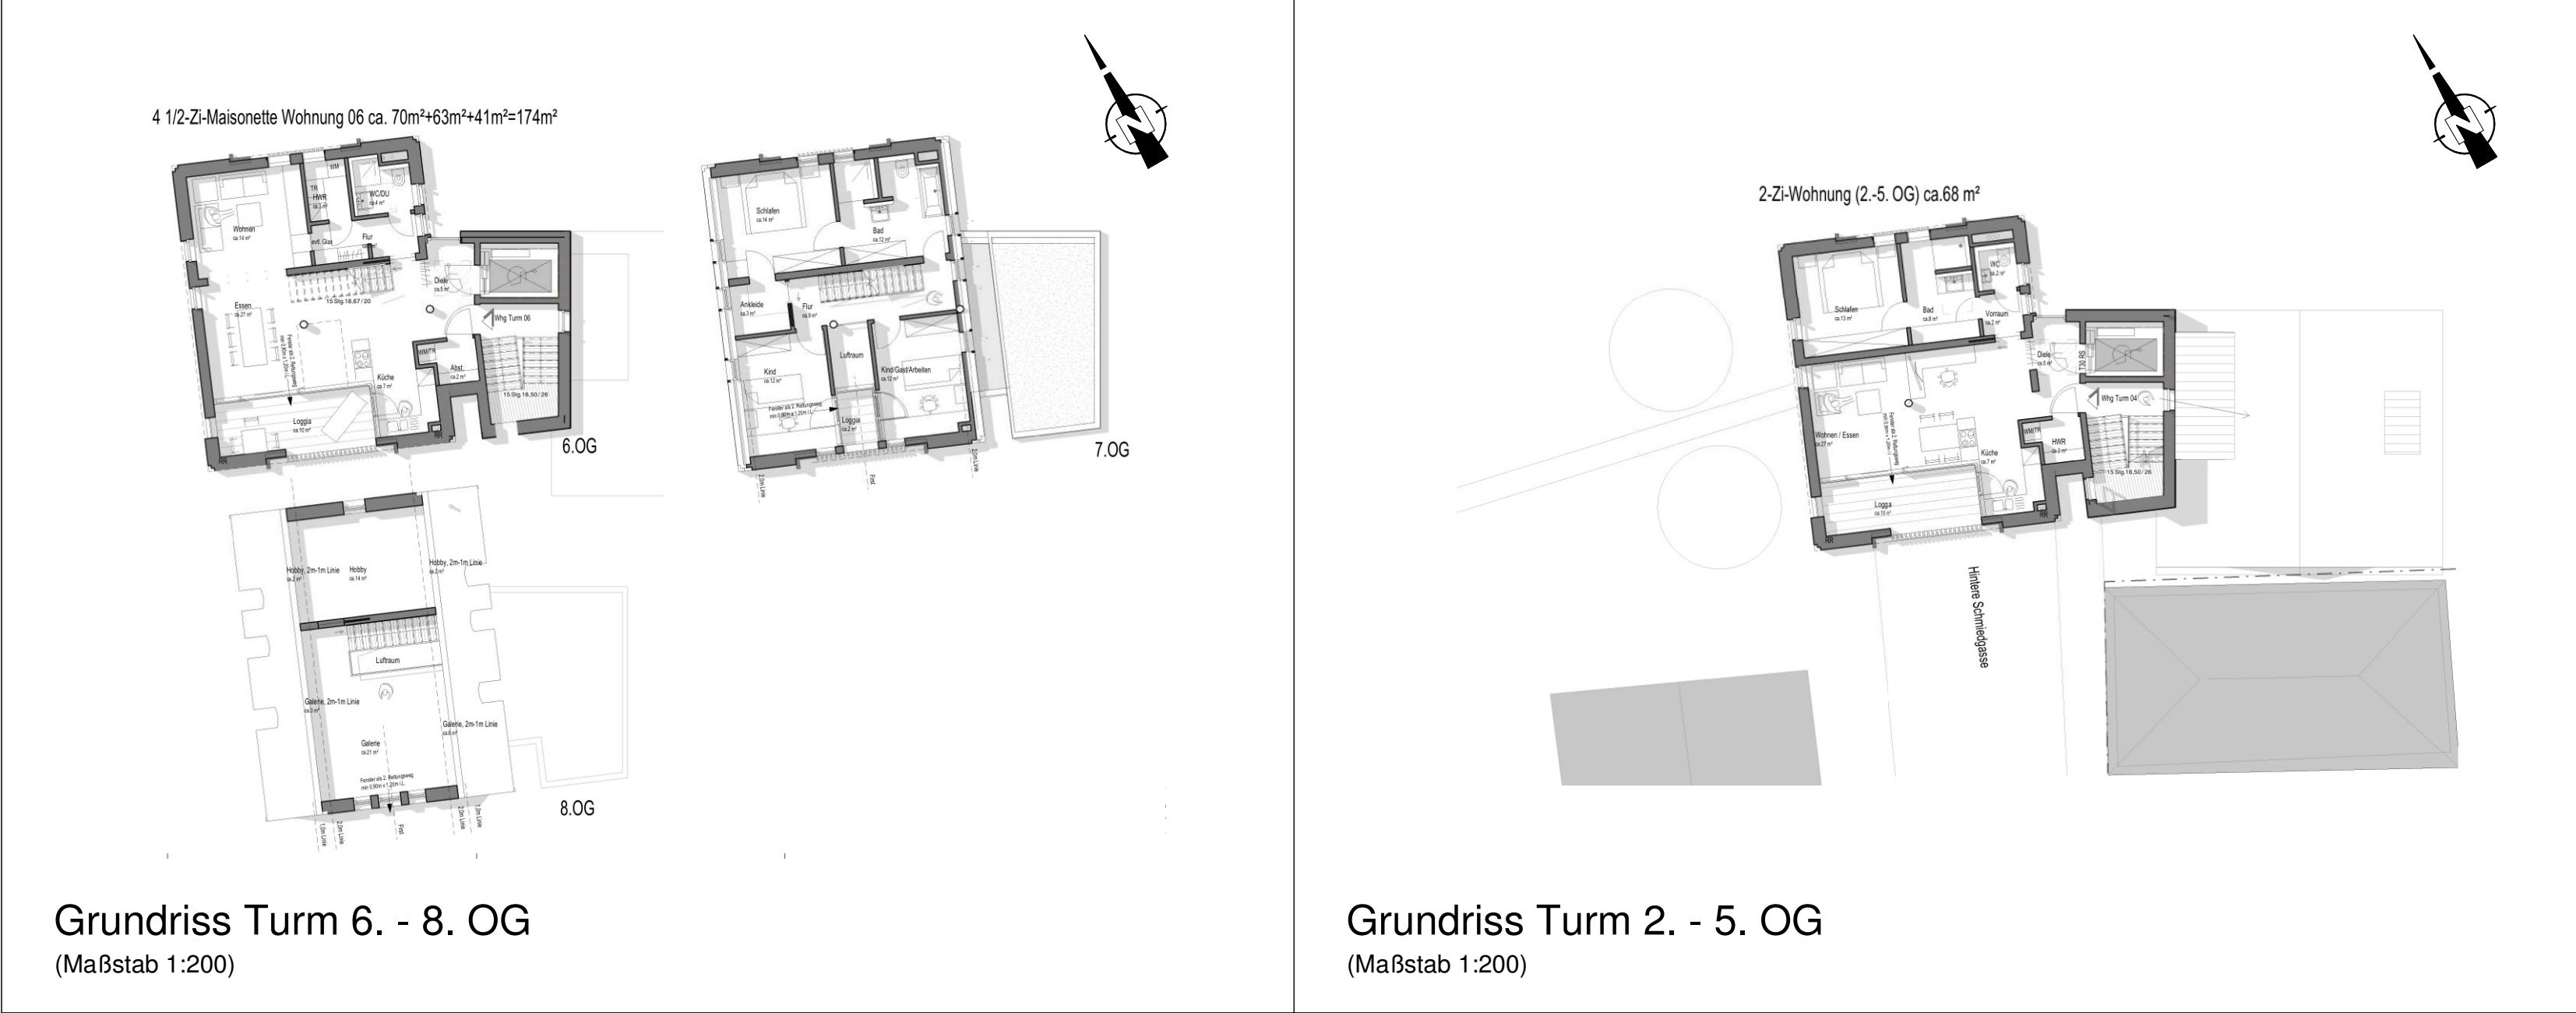


Grundriss Turm 6. - 8. OG
(Maßstab 1:200)

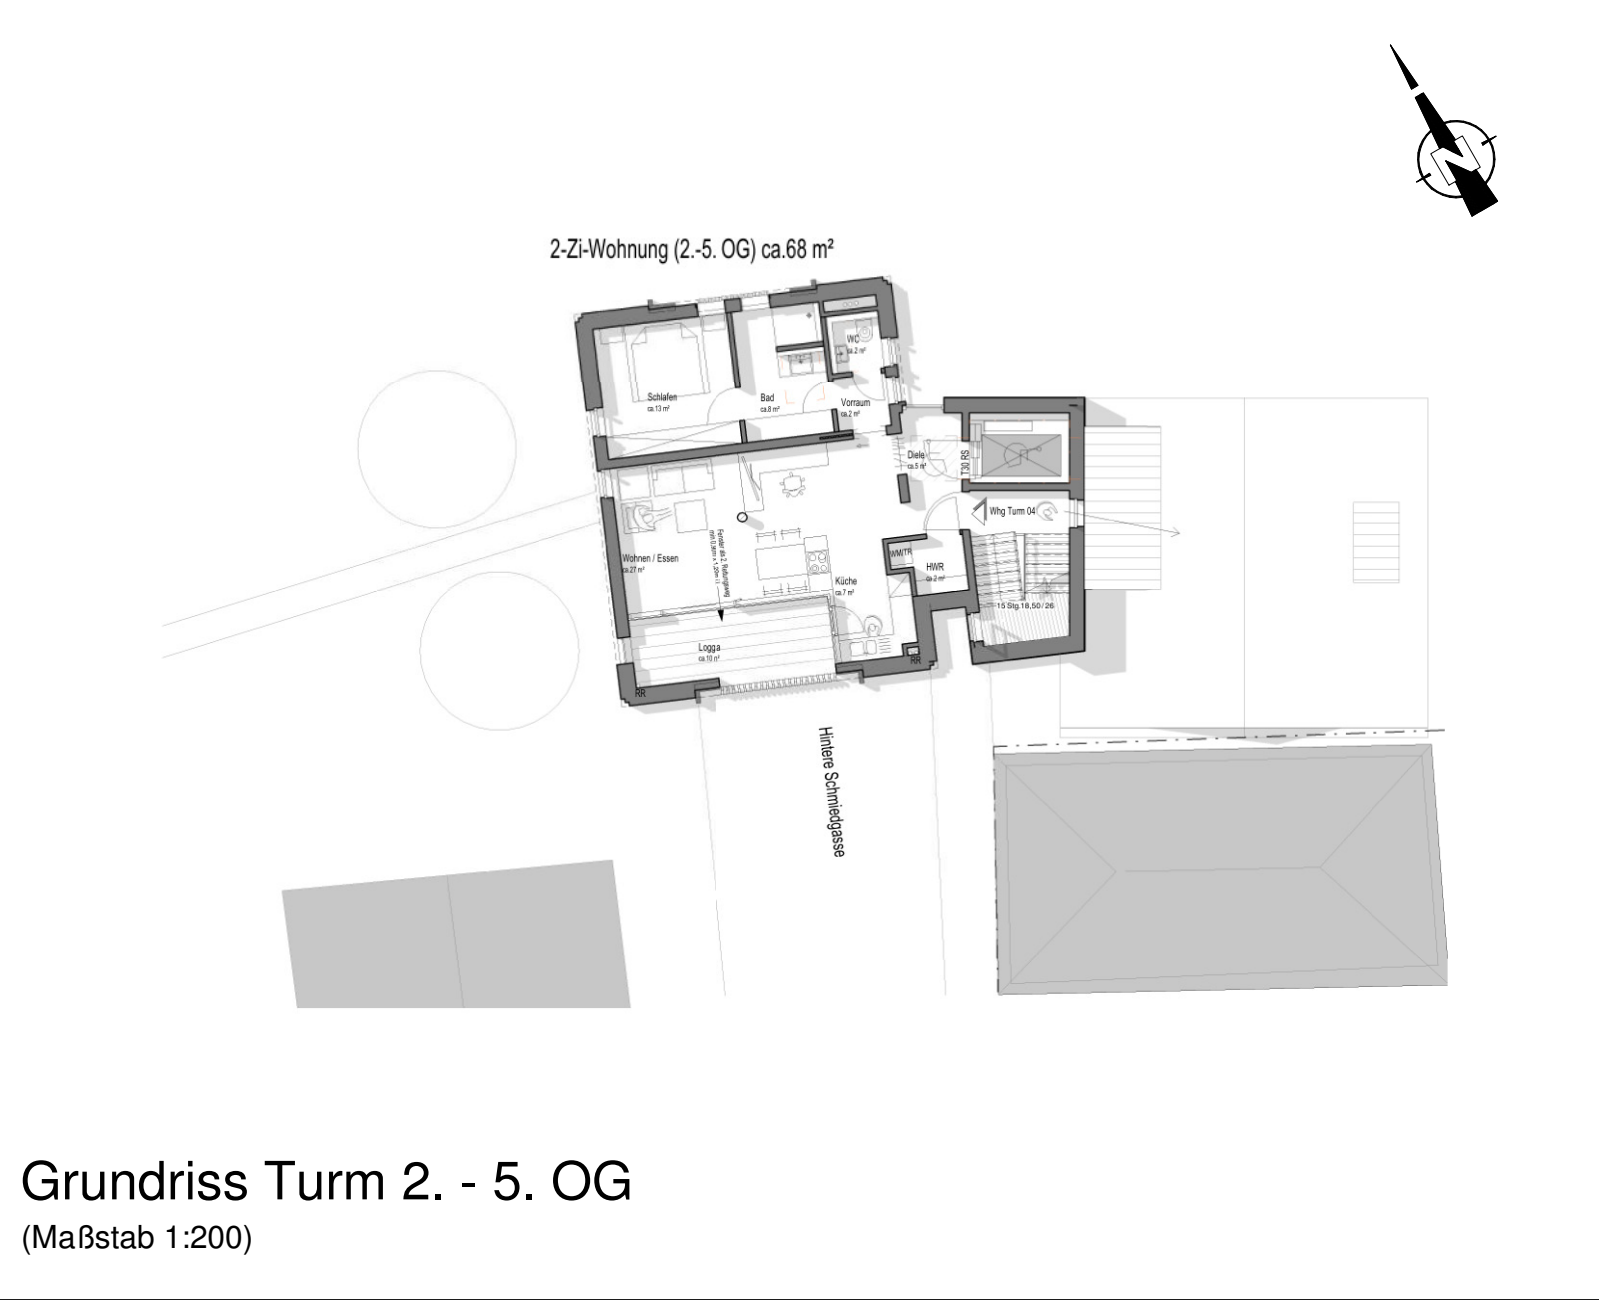

Grundriss Turm 2. - 5. OG
(Maßstab 1:200)



Grundriss DG (Maßstab 1:200)

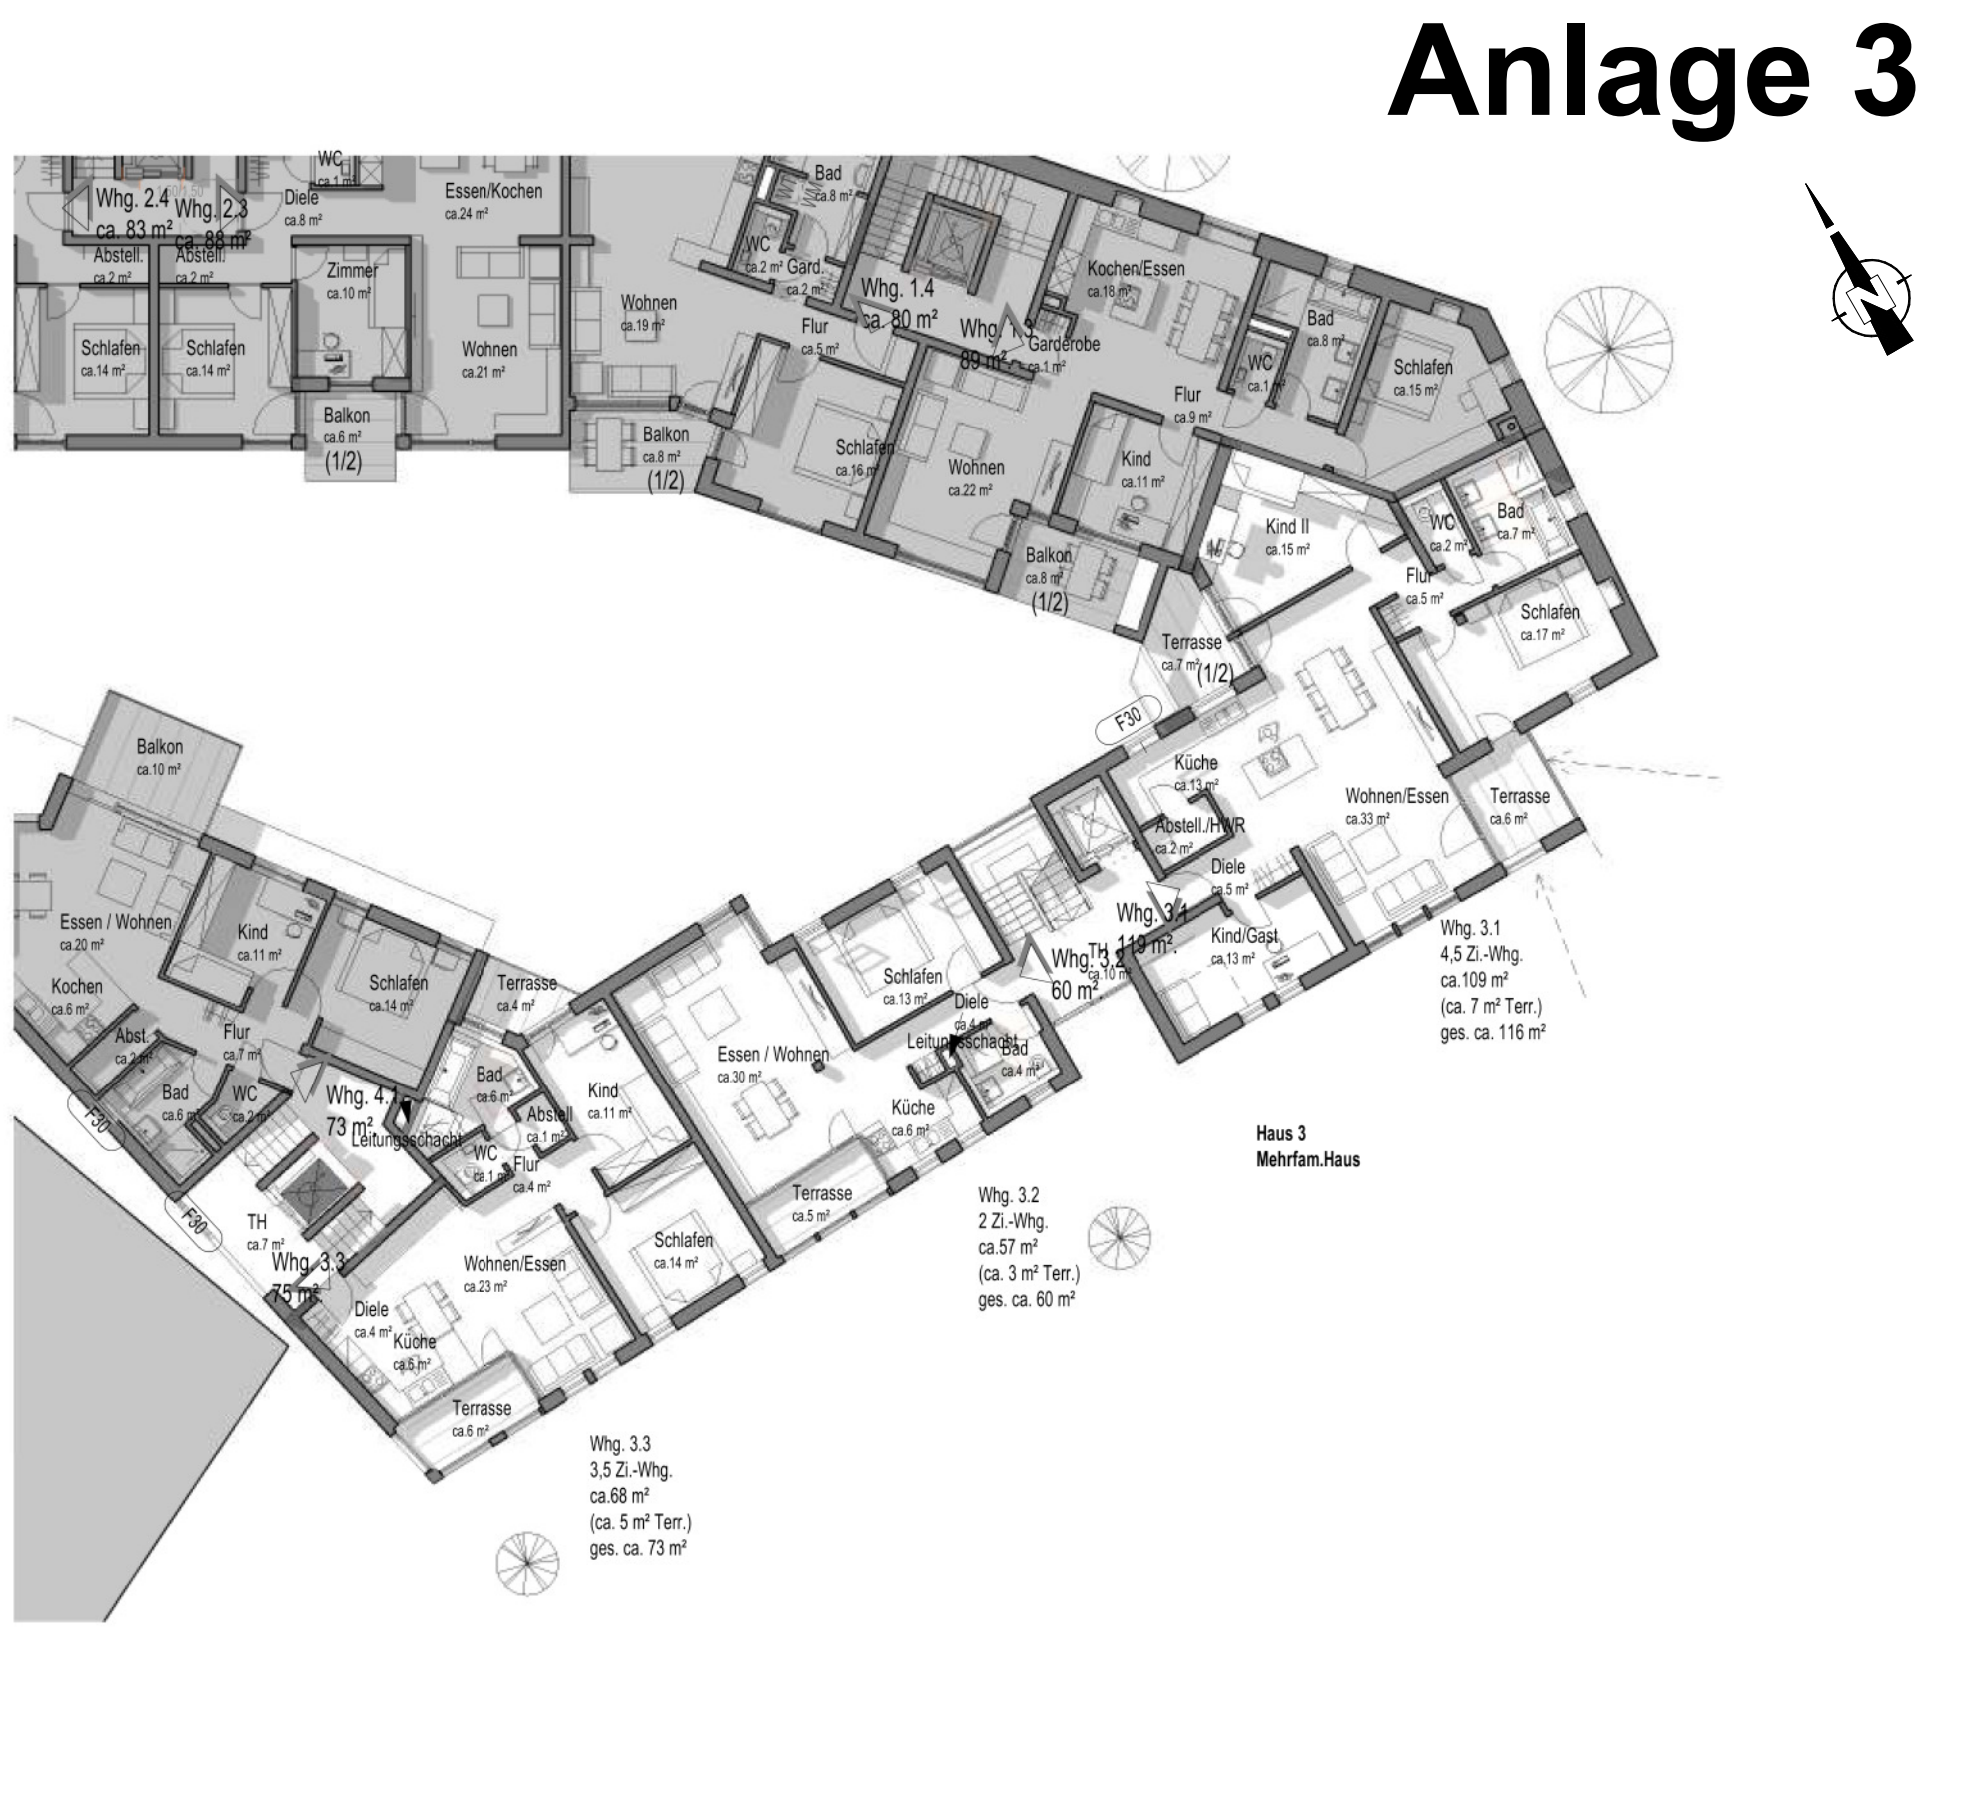

Grundriss 2. OG (Maßstab 1:200)




Ansicht Nord (Baldungsstraße mit Turm)
(Maßstab 1:200)



Ansicht Süd (Hintere Schmidgasse)
(Maßstab 1:200)




Ansicht Nord-Ost (Baldungsstraße)
(Maßstab 1:200)

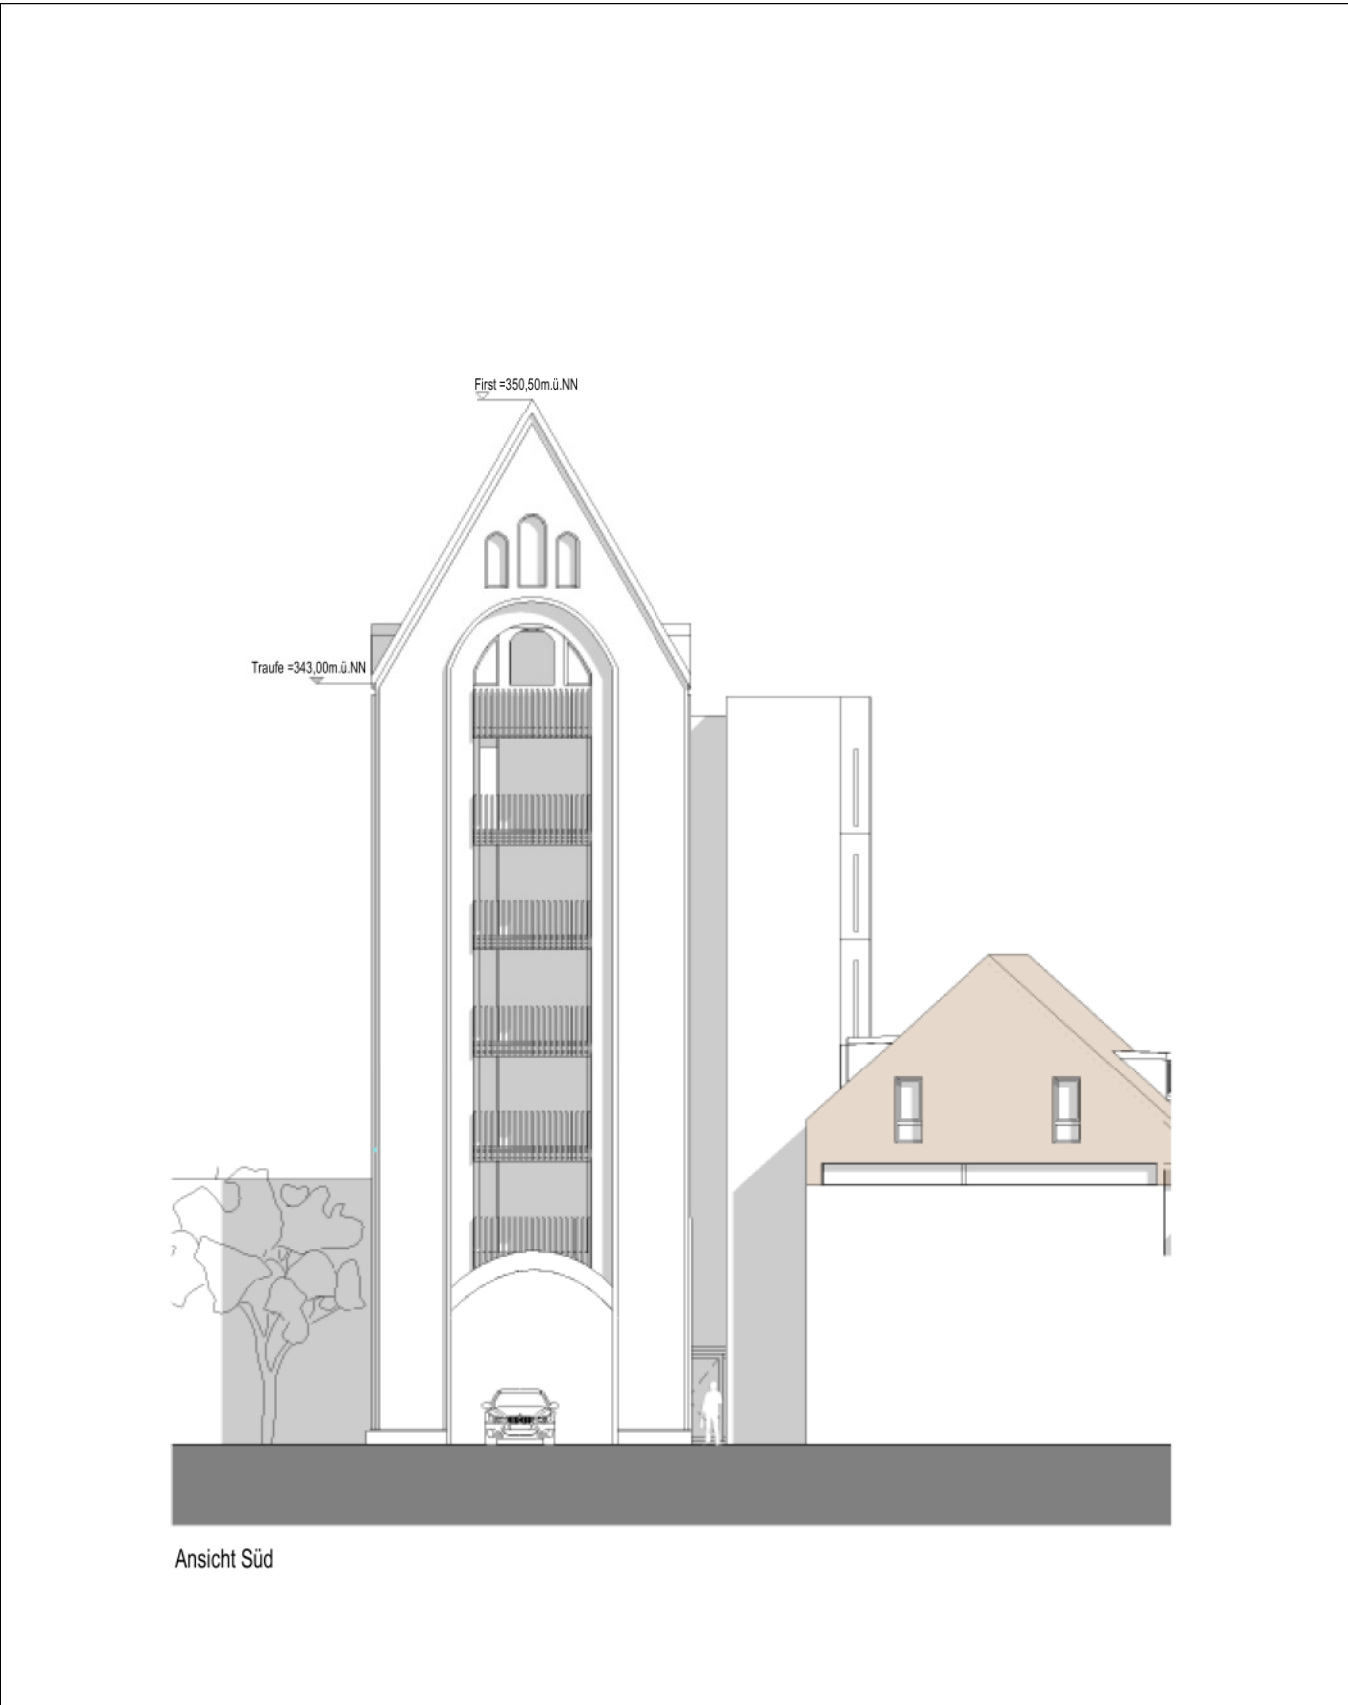


Ansicht Turm Süd (Maßstab 1:200)



Schnitt A-A (Maßstab 1:200)

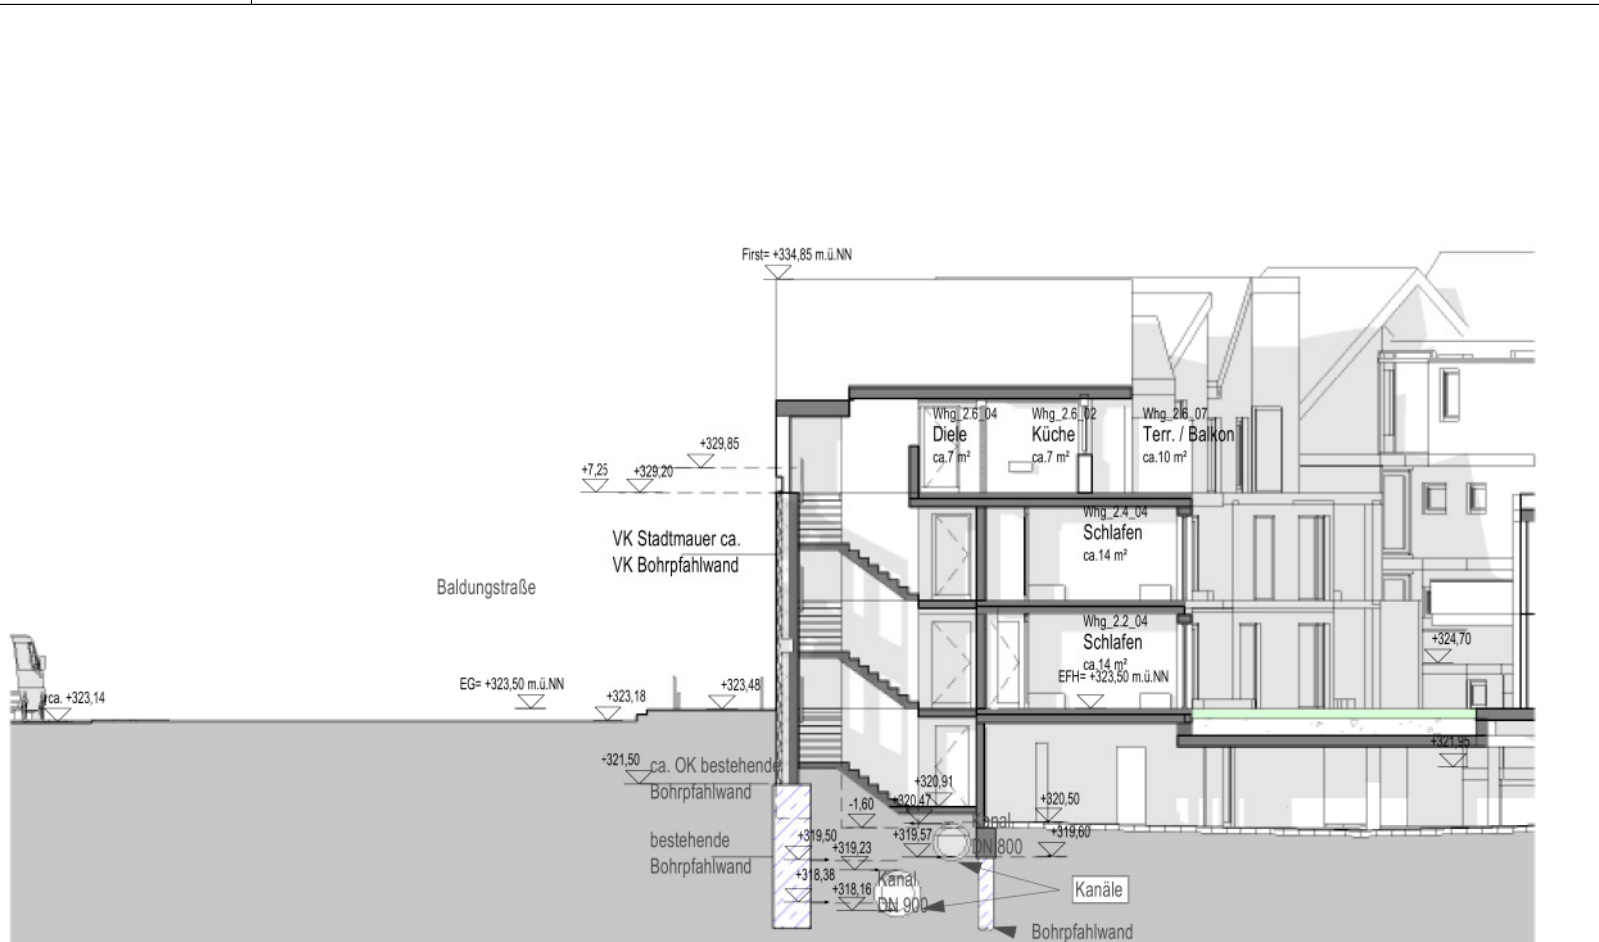


Schnitt B-B (Maßstab 1:200)

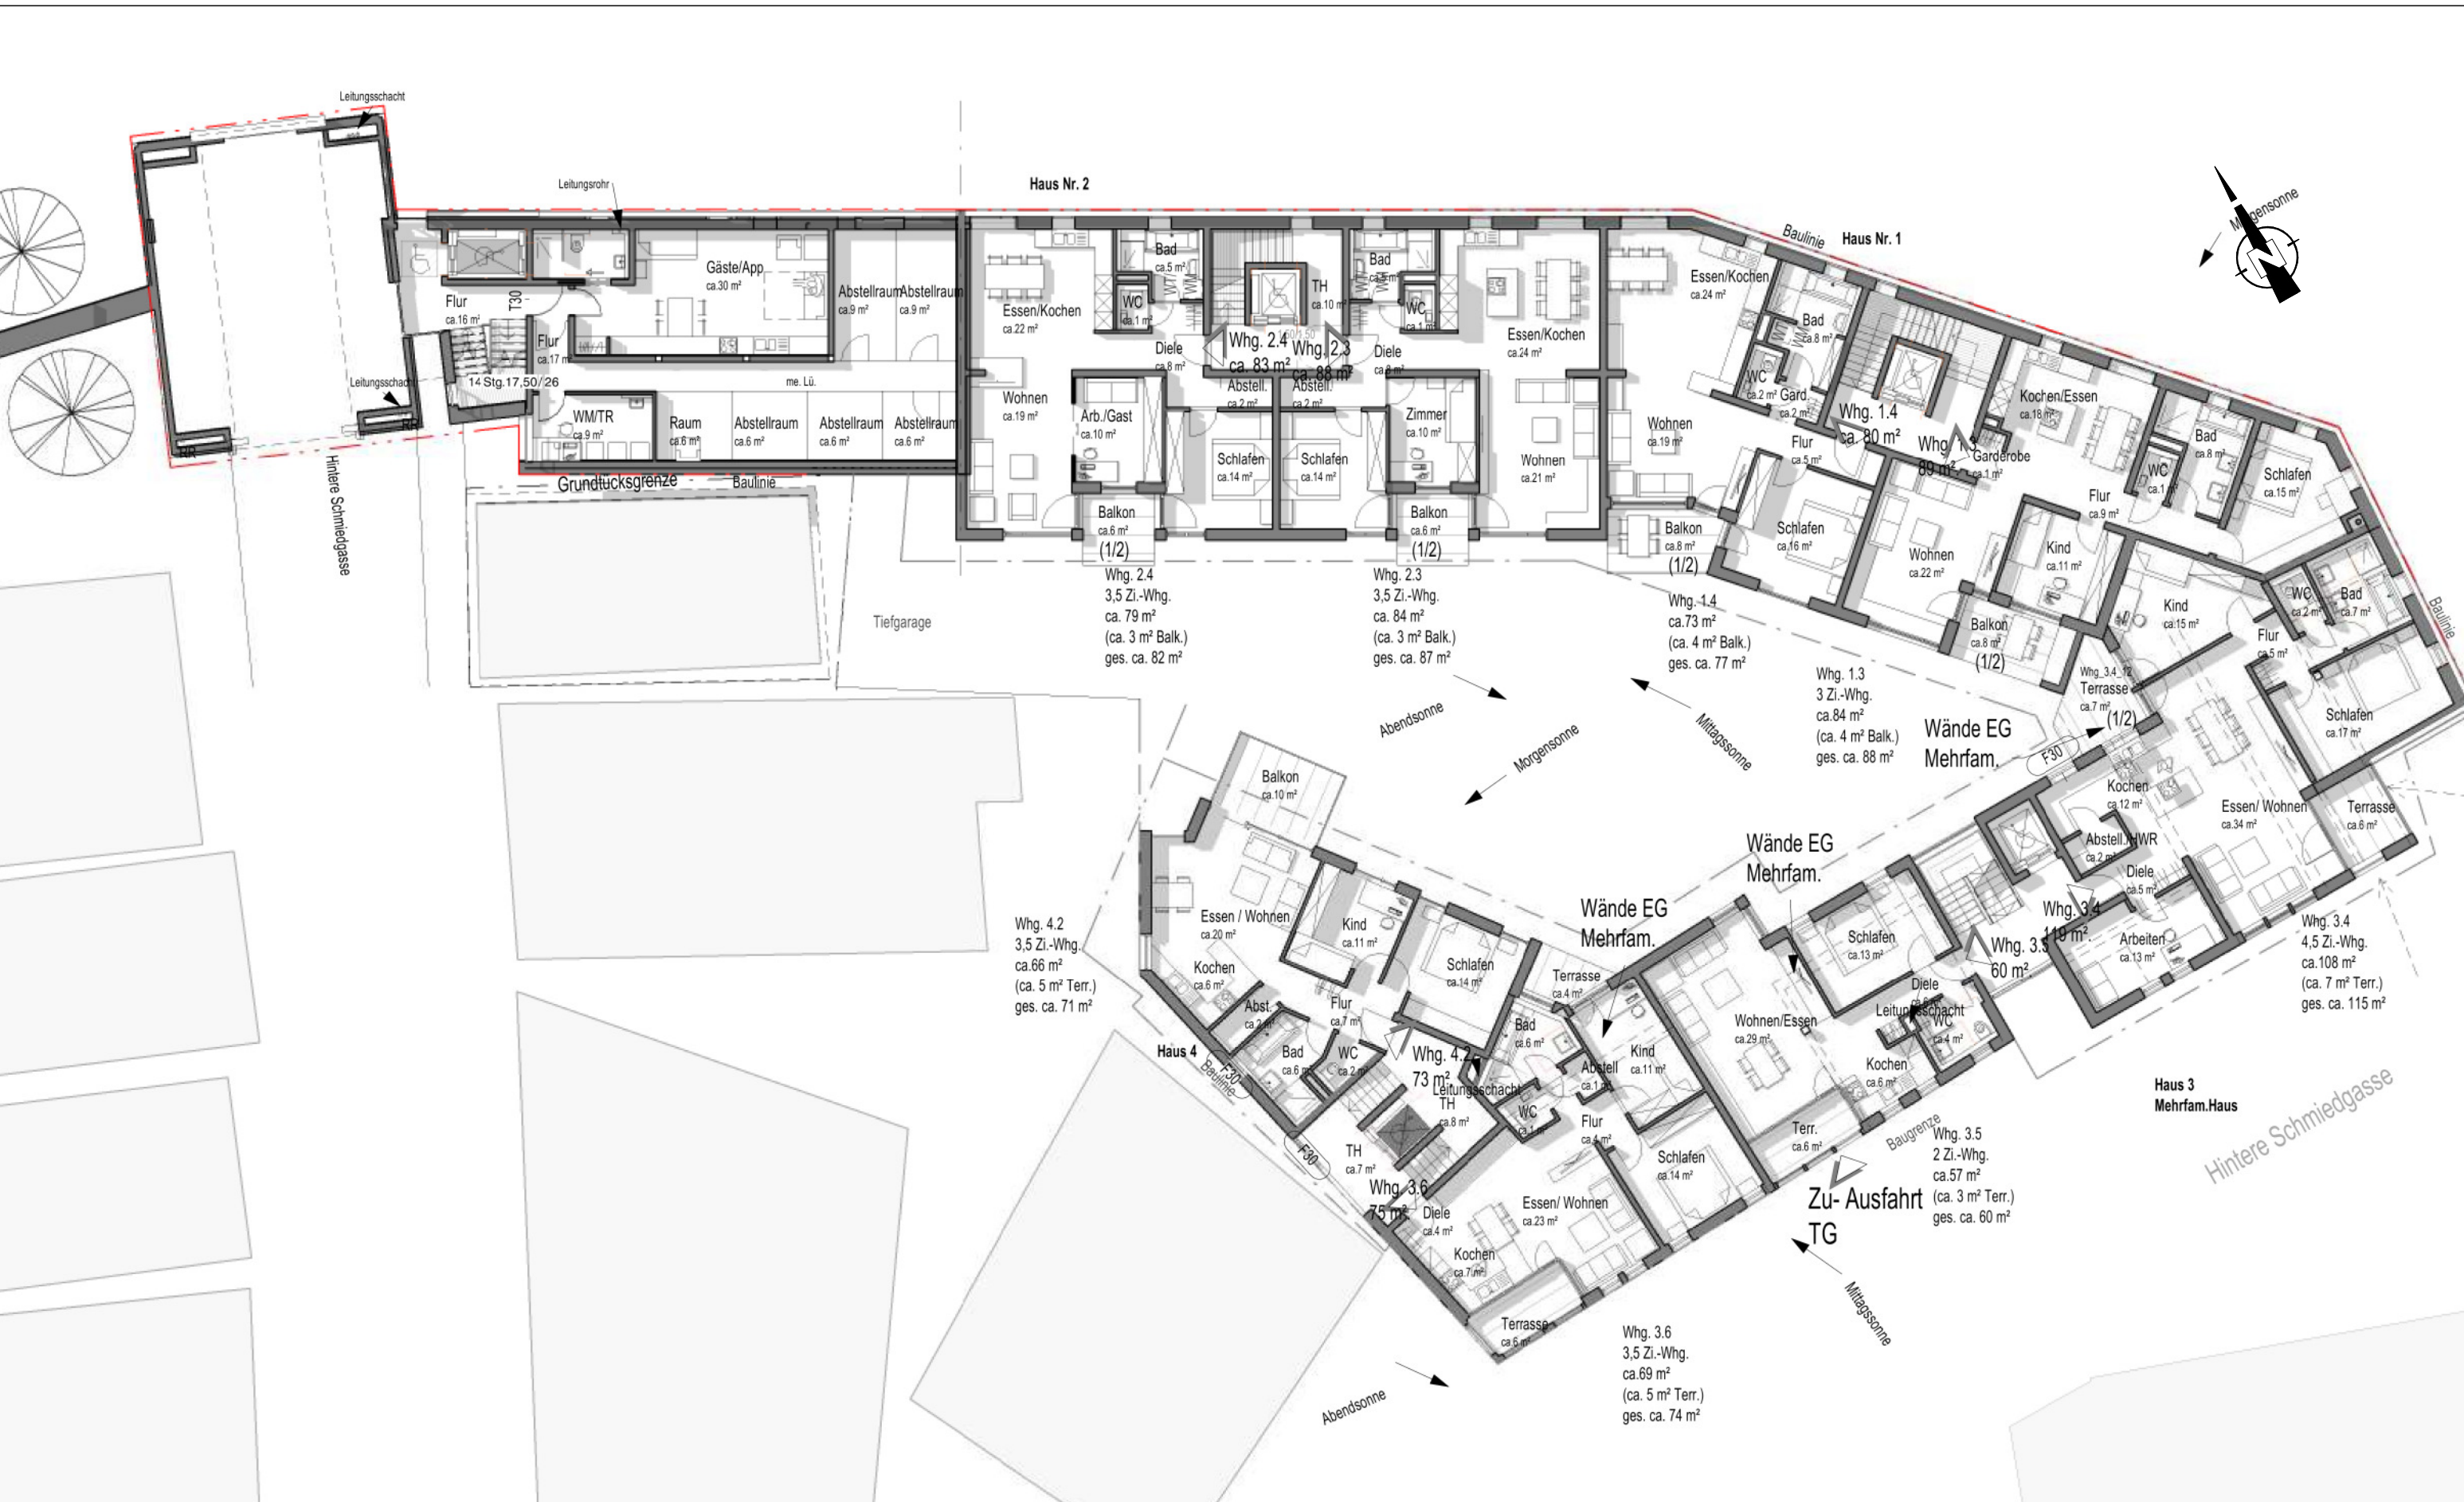

Grundriss 1. OG (Maßstab 1:200)



Grundriss EG (Maßstab 1:200)

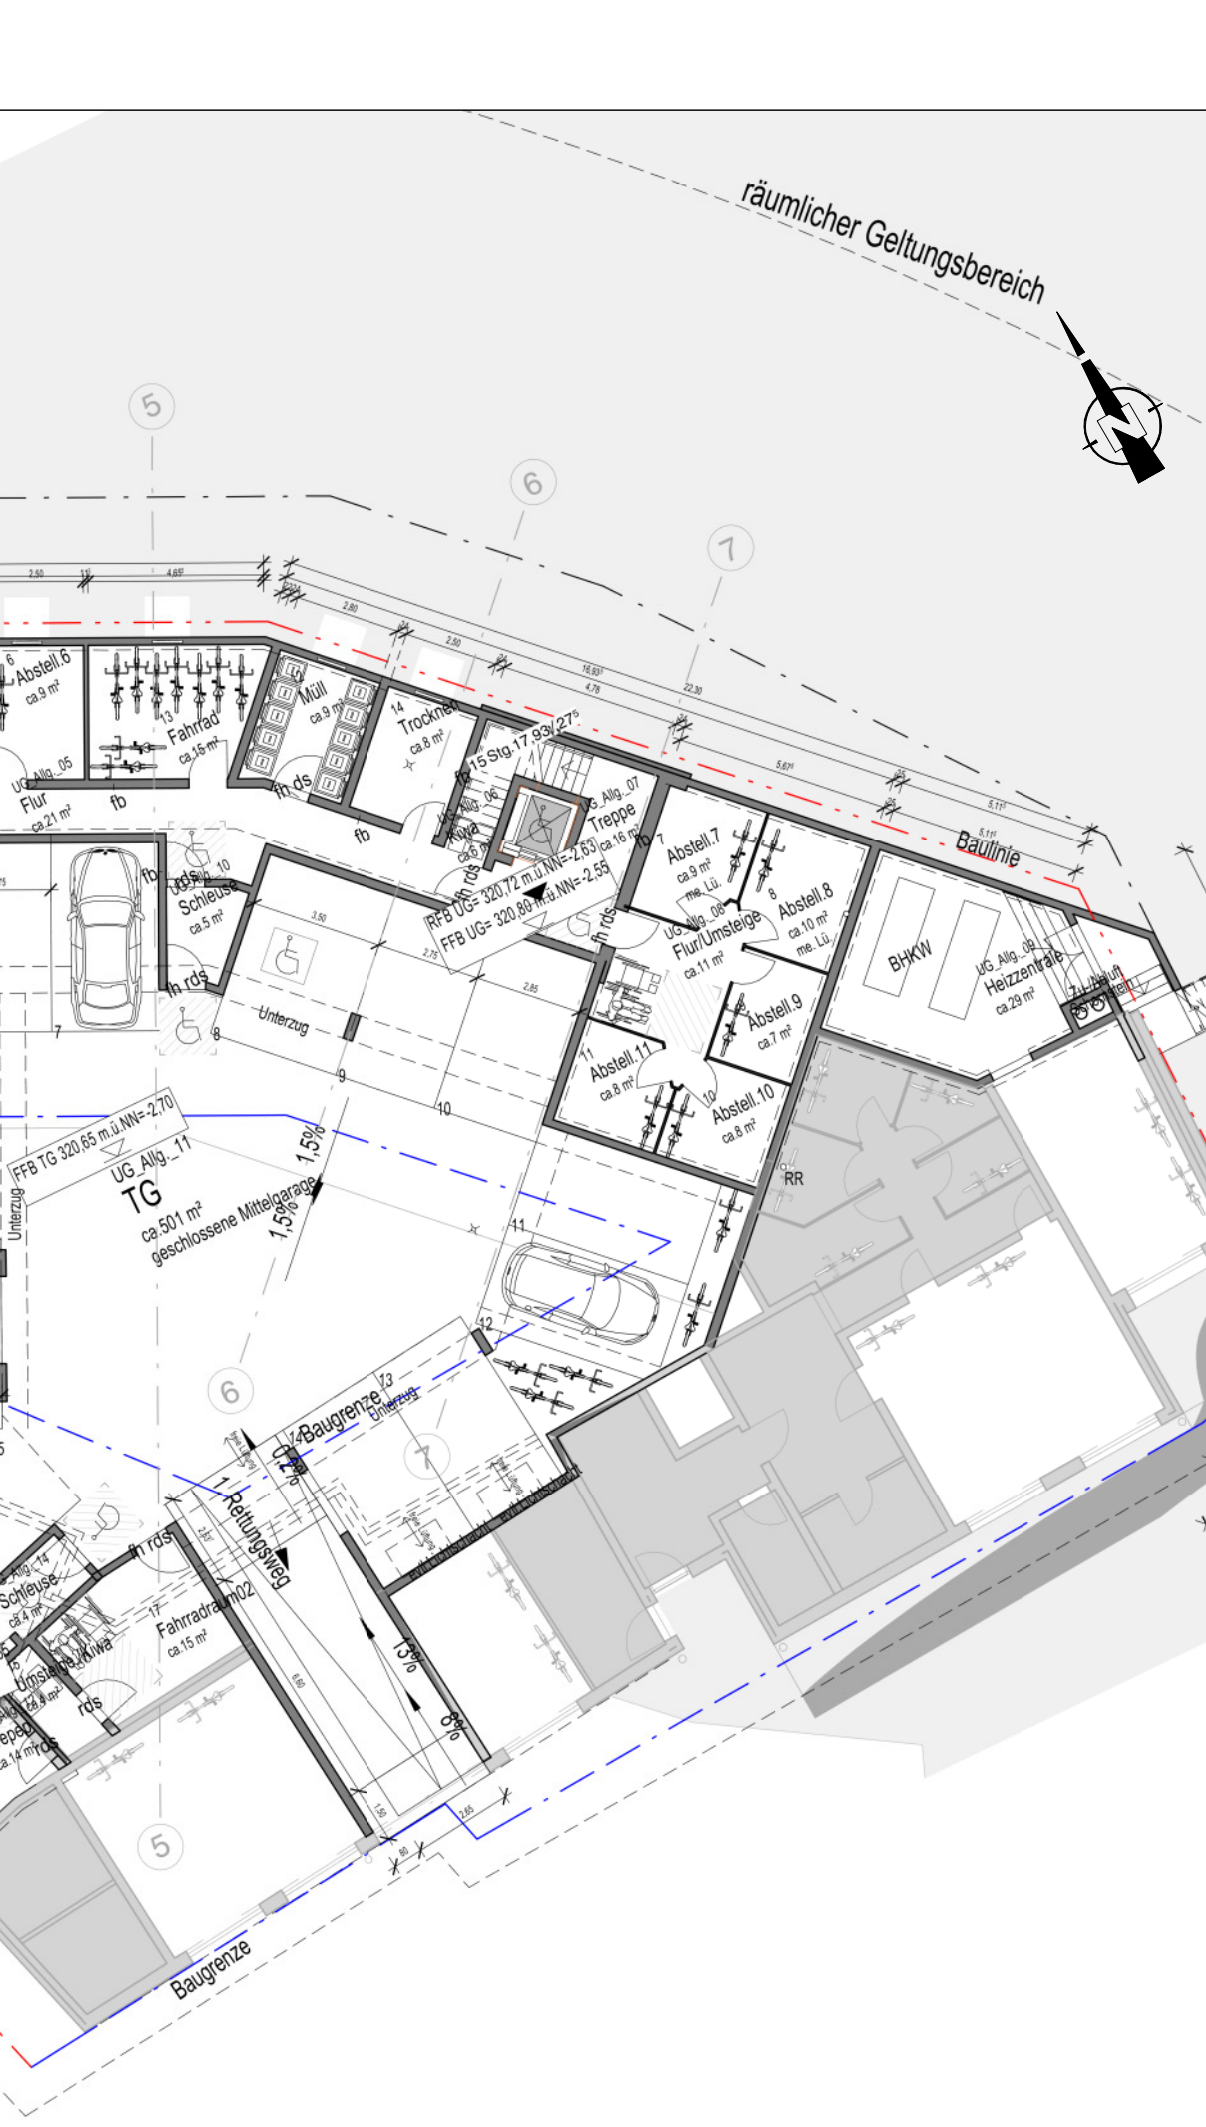

Grundriss UG (Maßstab 1:200)

