


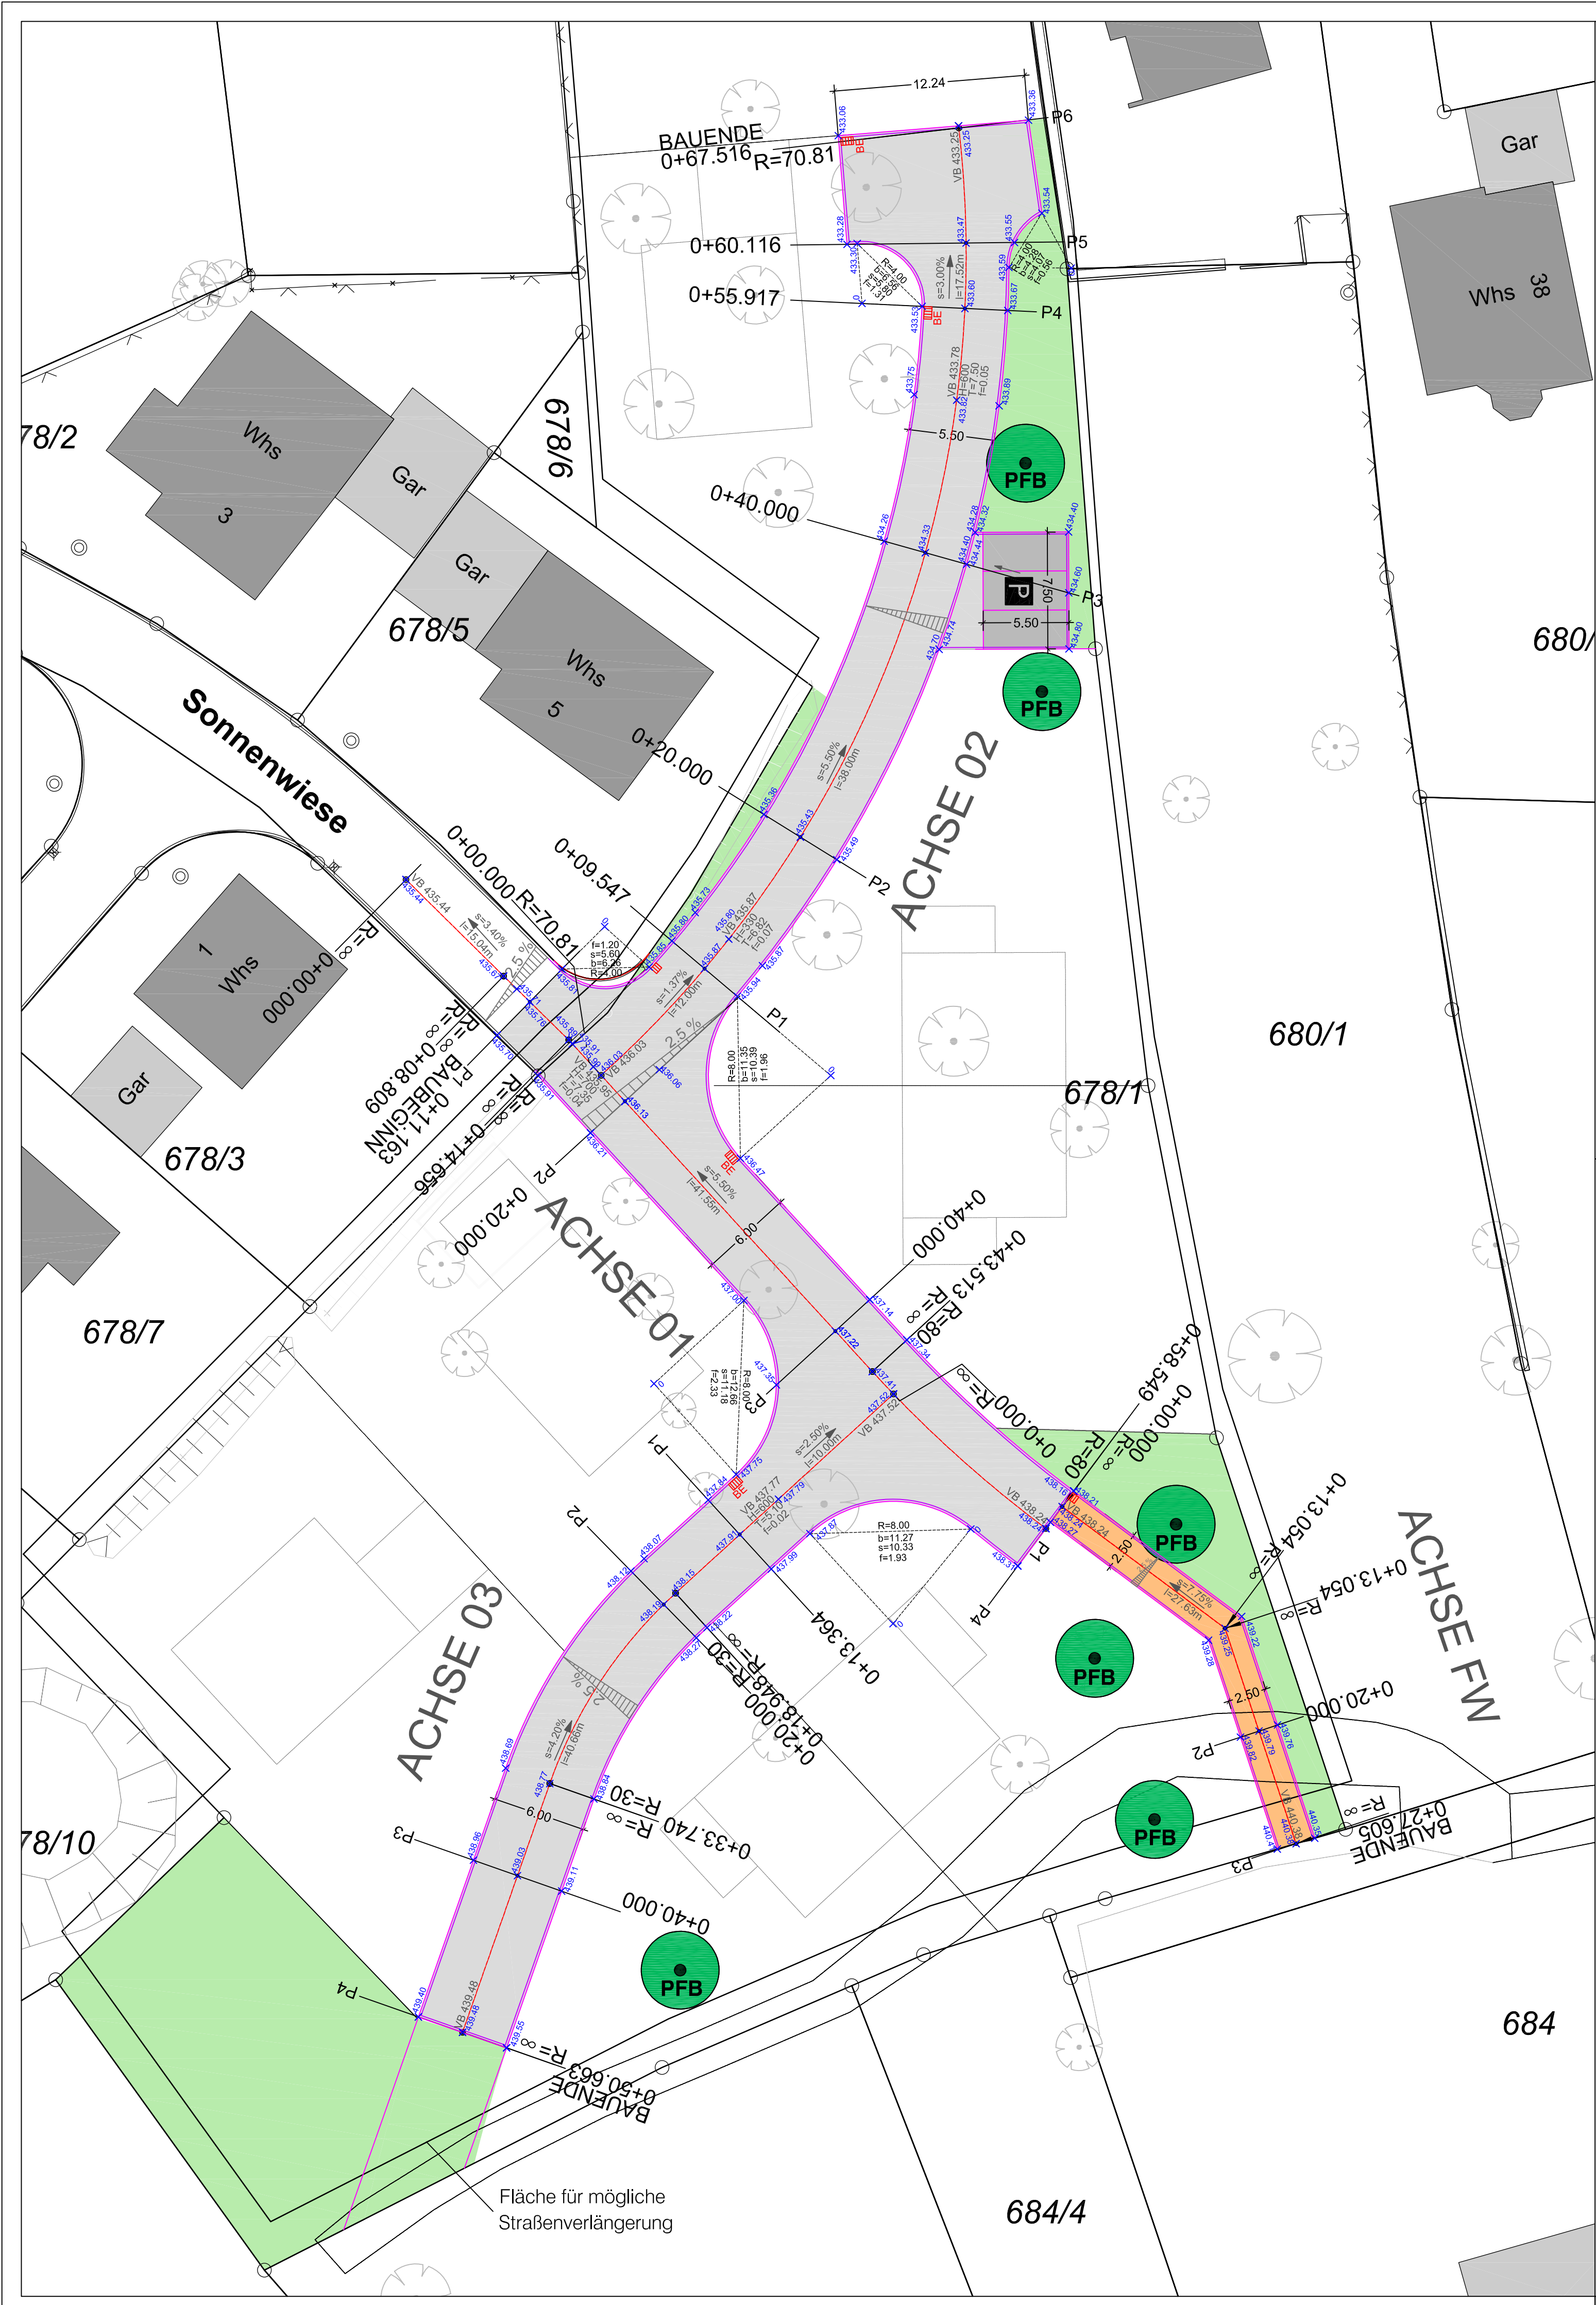

LEGENDE:

- 409.73 geplante Höhe
- geplanter Straßeneinlauf 50/50
- geplanter Bergeinlauf
- Fahrbahn Asphalt
- Fußweg Betonpflaster
- Parkplatz Rasenfugenpflaster
- Öffentliche Grünflächen
- PFB Pflanzgebot! Bestehenden Baum erhalten!

Index	Datum	Name	Änderungen

STADT SCHWÄBISCH GMÜND STADTTEIL: Weiler i. d. B.	bearbeitet:	30.01.2020	Pa
	gezeichnet:		
	geprüft:		
Baugebiet "Unterm Bilsen - 2. Erweiterung" in Weiler i. d. B.		Maßstab 1:250	
Ausführungsplanung		Lageplan	
Schwäbisch Gmünd, den 18.02.2020 Tiefbauamt und Stadtentwässerung		gez. Jürgen Musch	Anlage 1