



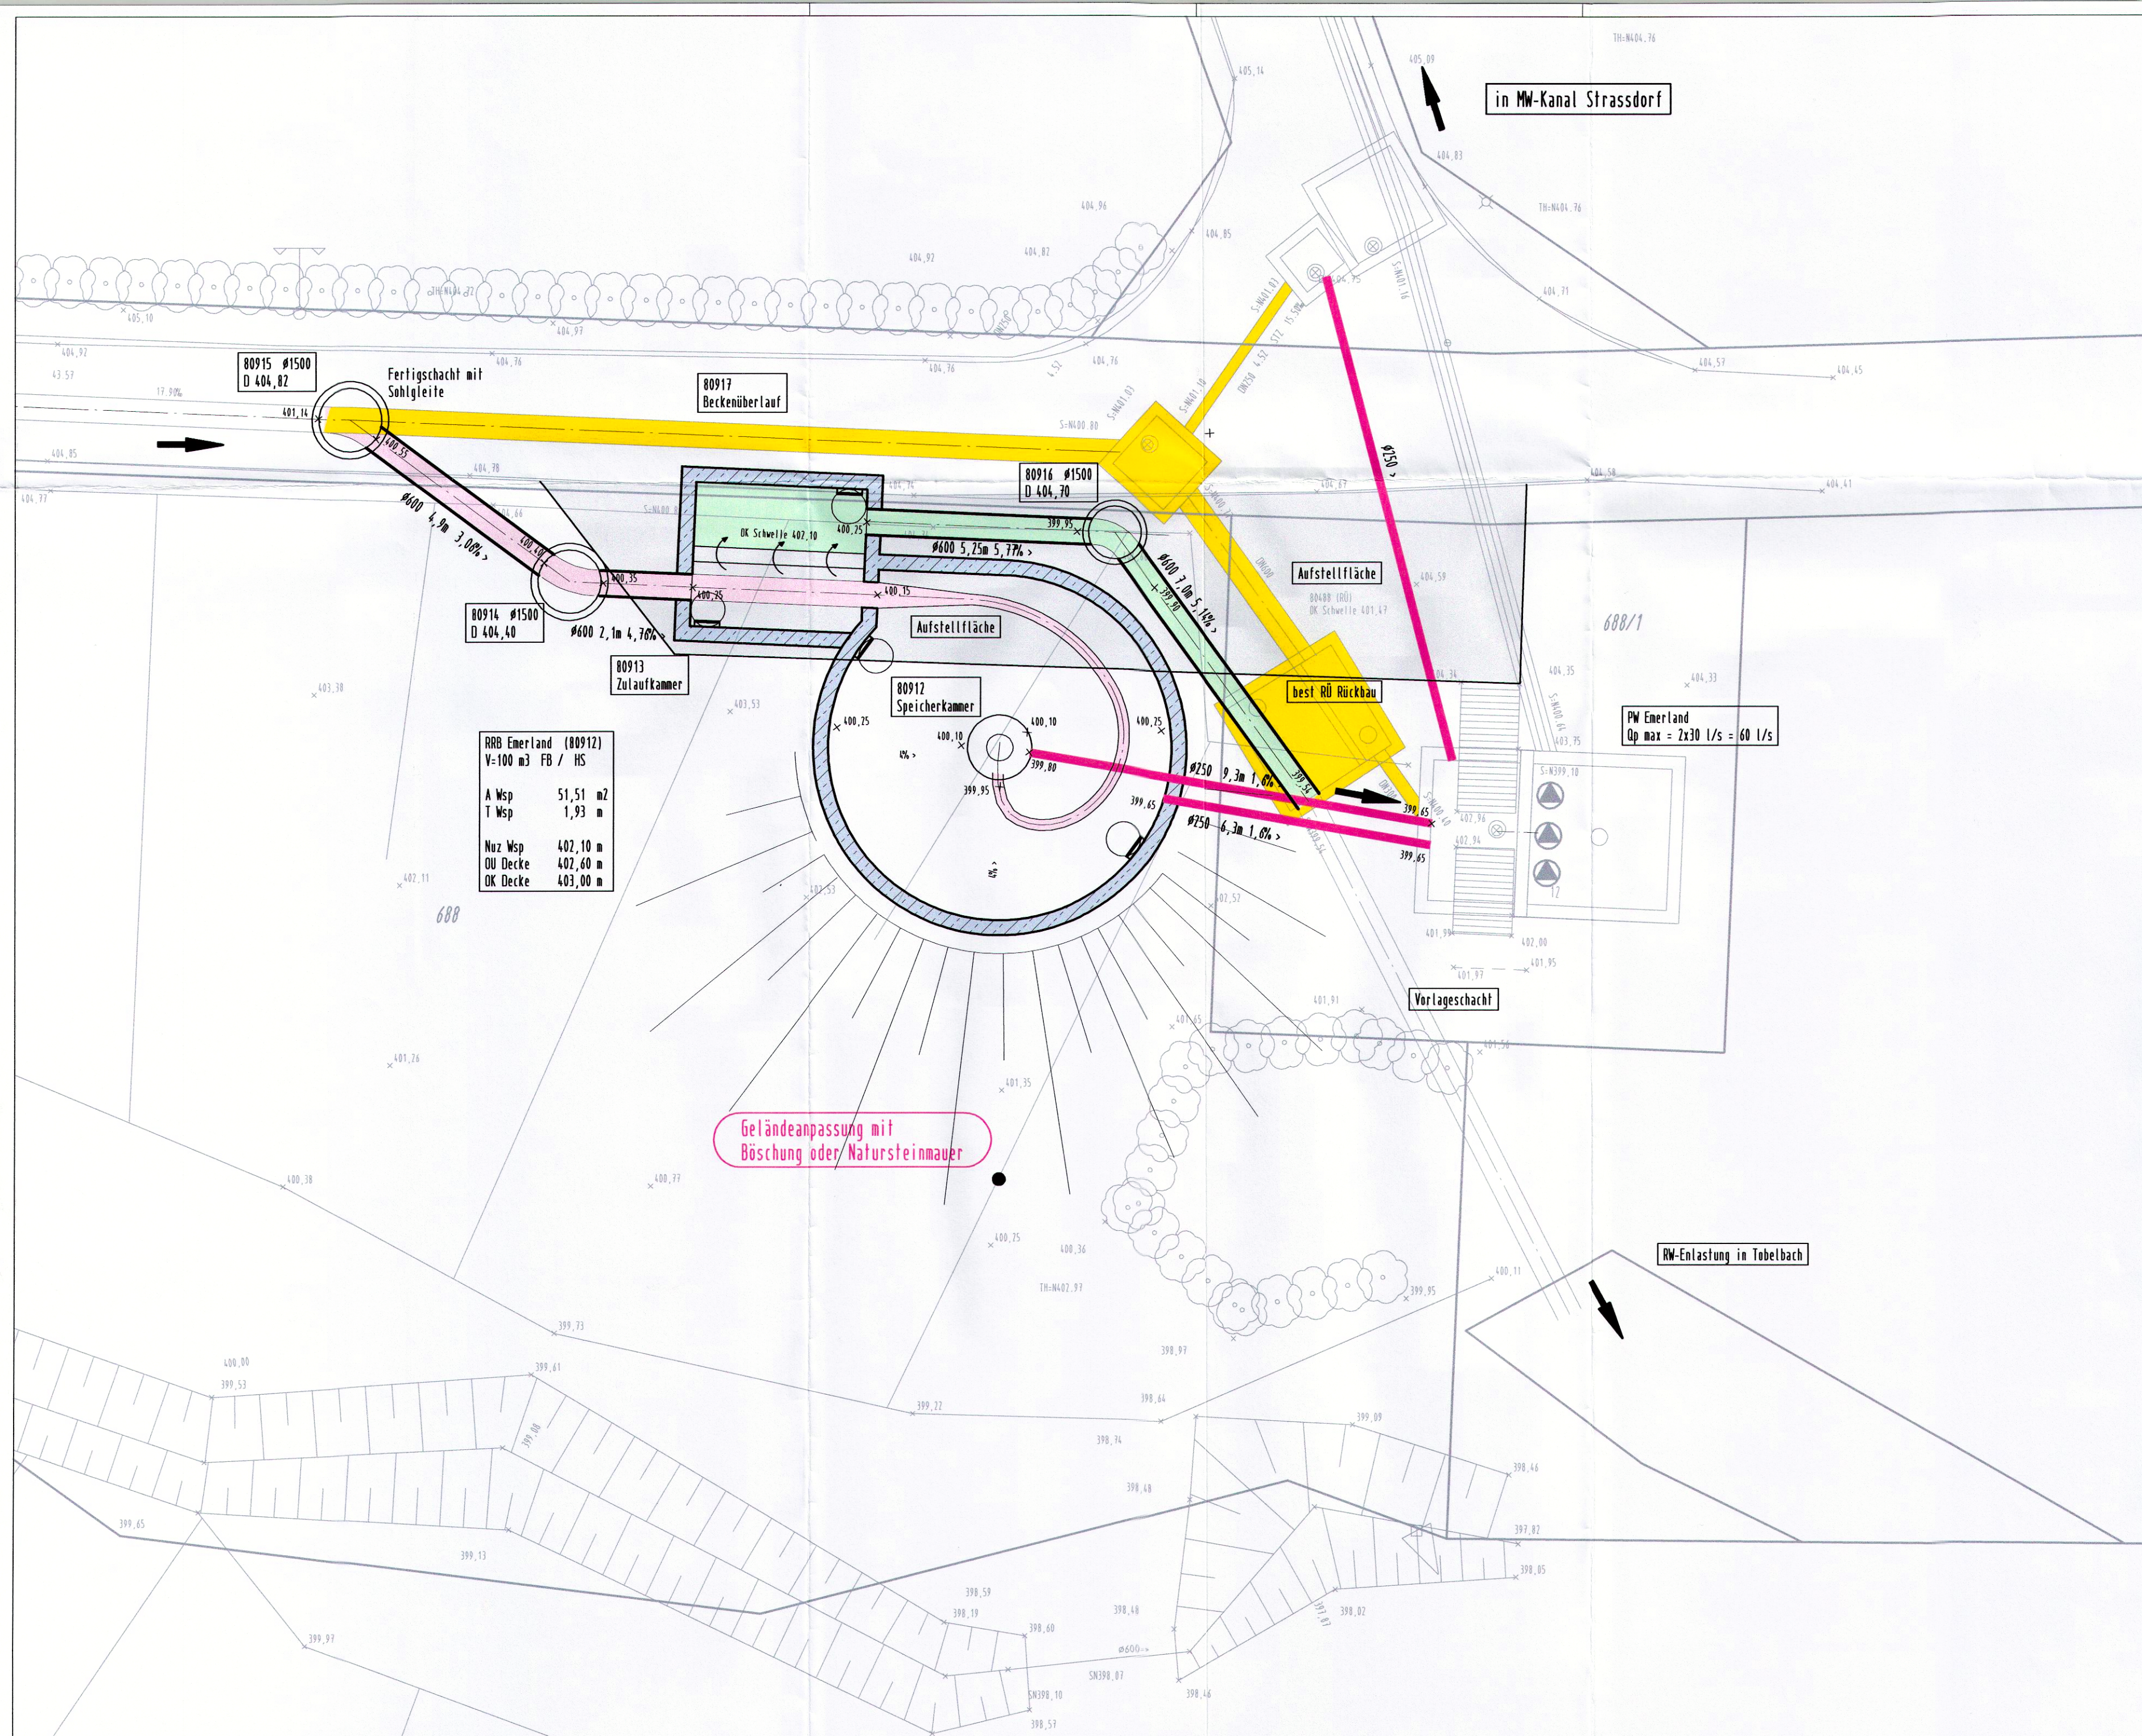


RRB Emerland (80912)	
V=100 m3 FB / HS	
A Wsp	51,51 m2
T Wsp	1,93 m
Nuz Wsp	402,10 m
OU Decke	402,60 m
OK Decke	403,00 m

Anlage 2
zu GDR-Nr. 072/2020

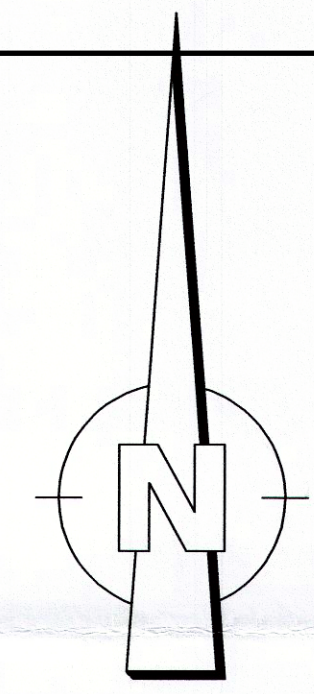

Anlage 4
zum Bescheid des
Landratsamts Ostalbkreis
vom 30.05.2017
Az: IV/43-701.01

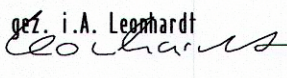 Stadt Schwäbisch Gmünd			
Auftraggeber		 Stadtverwaltung Schwäbisch Gmünd Tiefbau-, Garten- und Friedhofsamt Stadtenwässerung Waisenhausgasse 1-3 73525 Schwäbisch Gmünd Tel 07171-603-6610 Fax -6699	
Planung		VTG STRAUB VERMESSUNG TIEFBAU GEOLOGIE INGENIEURGESELLSCHAFT MBH VTG Straub Ingenieurges. mbH Kornhausstraße 14 73525 Schwäbisch Gmünd Tel. (07162) 910 13-0, Fax -23	
Nr.	Art der Änderung	Datum	Name
Kreis	Ostalbkreis	Unterlage Plan 3	
Stadt	Schwäbisch Gmünd		
Gemarkung	Strassdorf		
Gewerbegebiet Strassdorf Süd 2.Erweiterung RRB Emerland (80912), V=100 m3 Genehmigungsplanung 09/2015		bearbeitet	Datum
Lageplan		geprüft	Zeichen
		Projekt	
		Maßstab: 1: 100	
Gefertigt: Danzdorf, den 24.09.2015 VTG Straub Ingenieurges.mbt Hermann-Schwarz-Str. 8 73072 Danzdorf gez. i.A. Leghardt 		Aufgestellt: Schwäbisch Gmünd, den 23.02.16  Bauherrschaft Schwäbisch Gmünd Tiefbau-, Garten-, Friedhofsamt und Stadtenwässerung Waisenhausgasse 1-3 73525 Schwäbisch Gmünd	
Genehmigt:			

Dieser Plan ist urheberrechtlich geschützt. Bei Weiterverwendung –auch auszugsweise– ist die VTG STRAUB GmbH als Urheber auf dem Plan zu vermerken.