




Grundriss Turm 6. - 8. OG
(Maßstab 1:200)

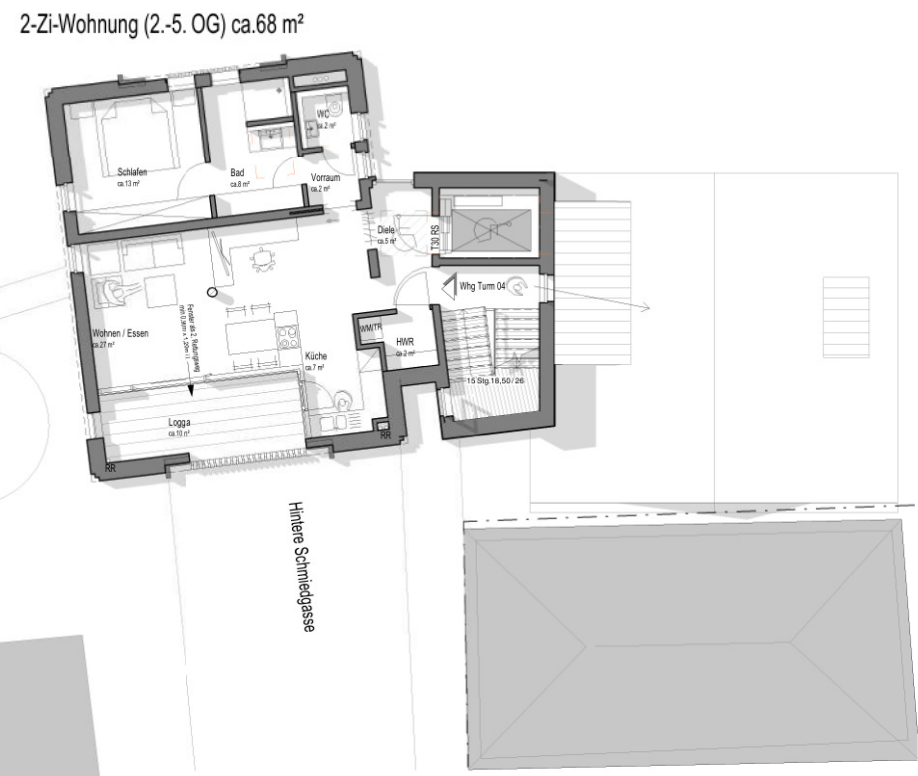

Grundriss Turm 2. - 5. OG
(Maßstab 1:200)




Grundriss DG (Maßstab 1:200)




Grundriss 2. OG (Maßstab 1:200)



Ansicht Nord (Baldungsstraße mit Turm)
(Maßstab 1:200)

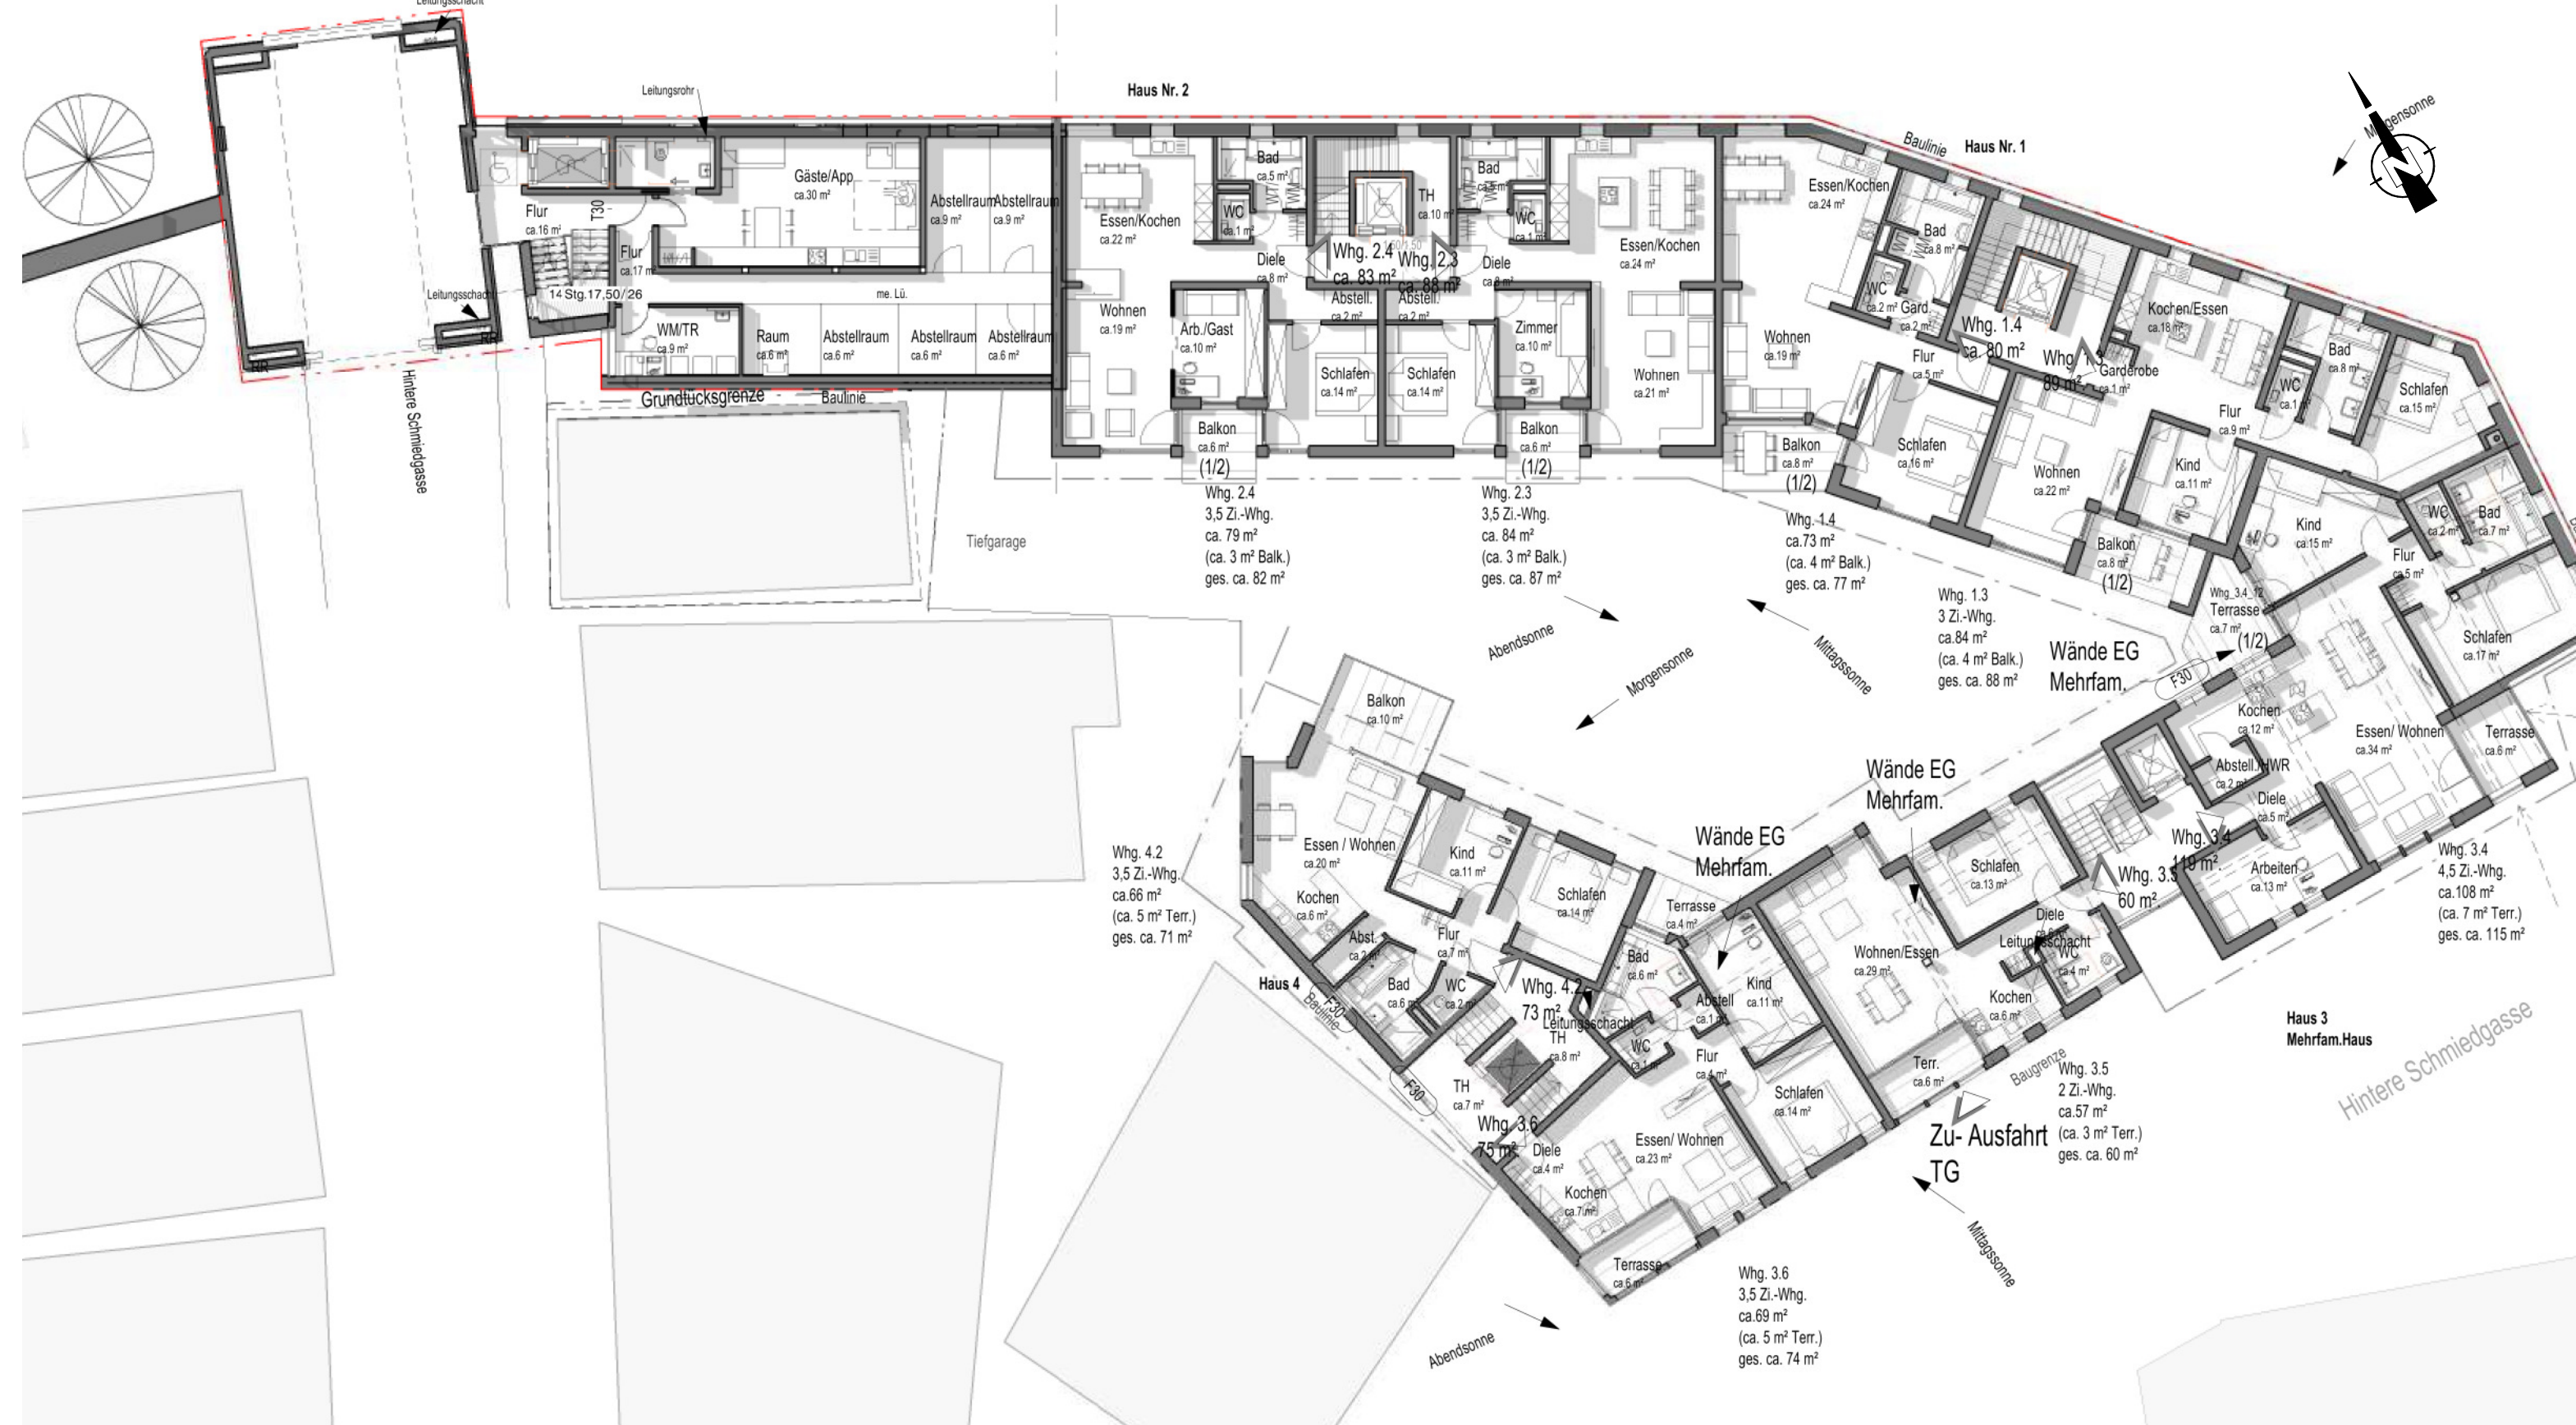


Grundriss 1. OG (Maßstab 1:200)

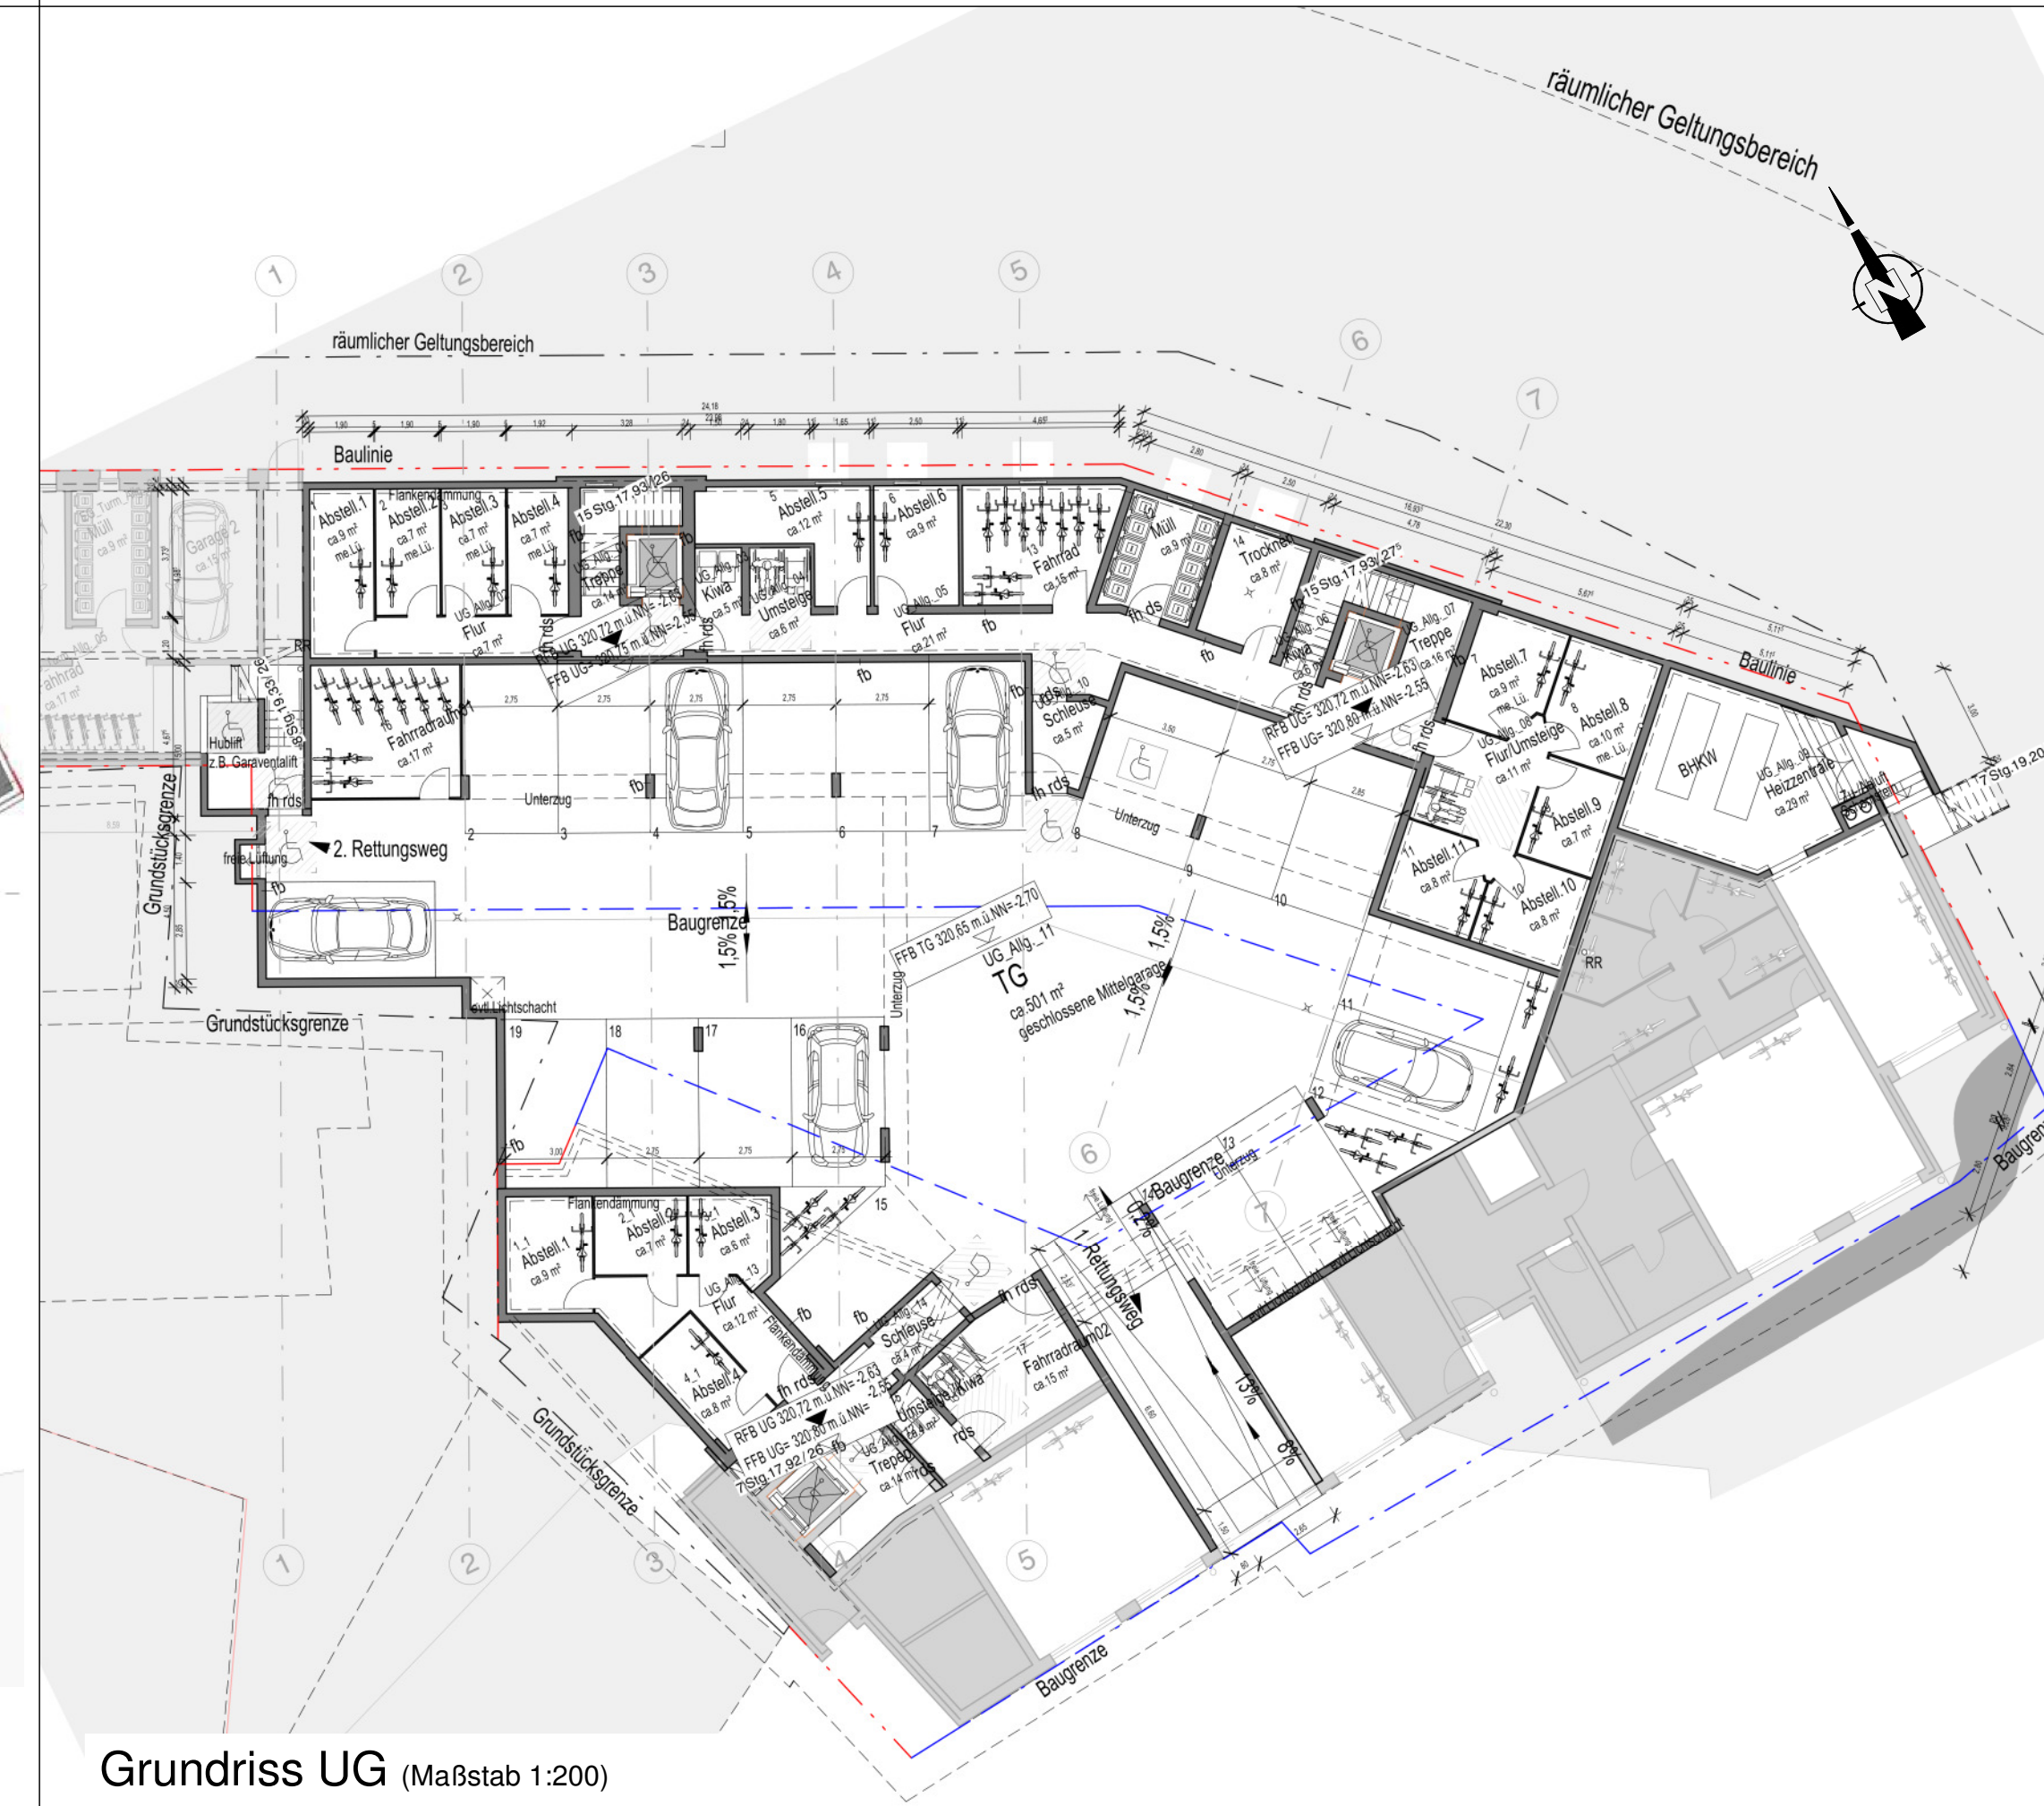

Grundriss UG (Maßstab 1:200)



Ansicht Süd (Hintere Schmidgasse)
(Maßstab 1:200)

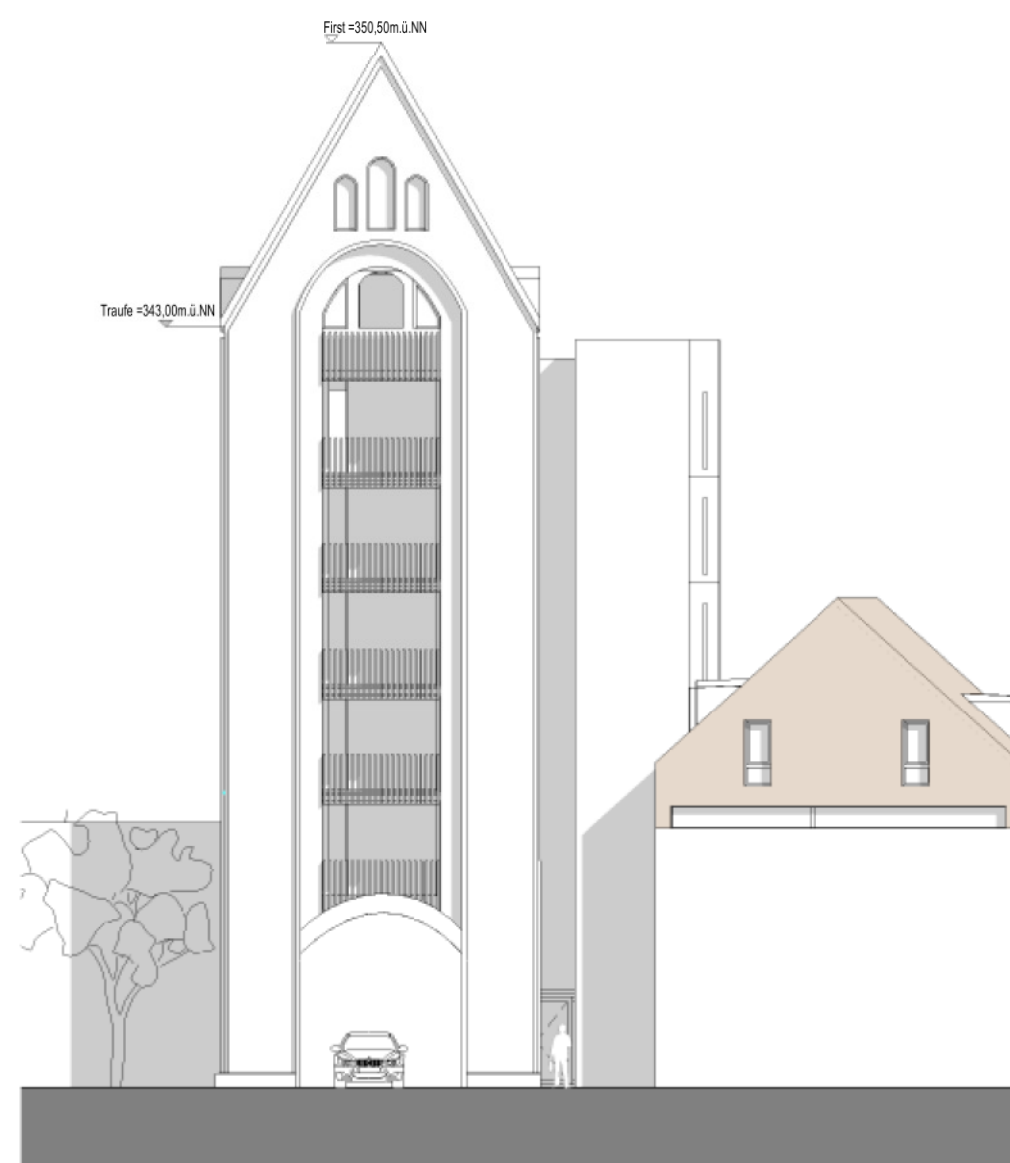


Ansicht Turm Süd (Maßstab 1:200)




Ansicht Nord-Ost (Baldungsstraße)
(Maßstab 1:200)



Schnitt A-A (Maßstab 1:200)

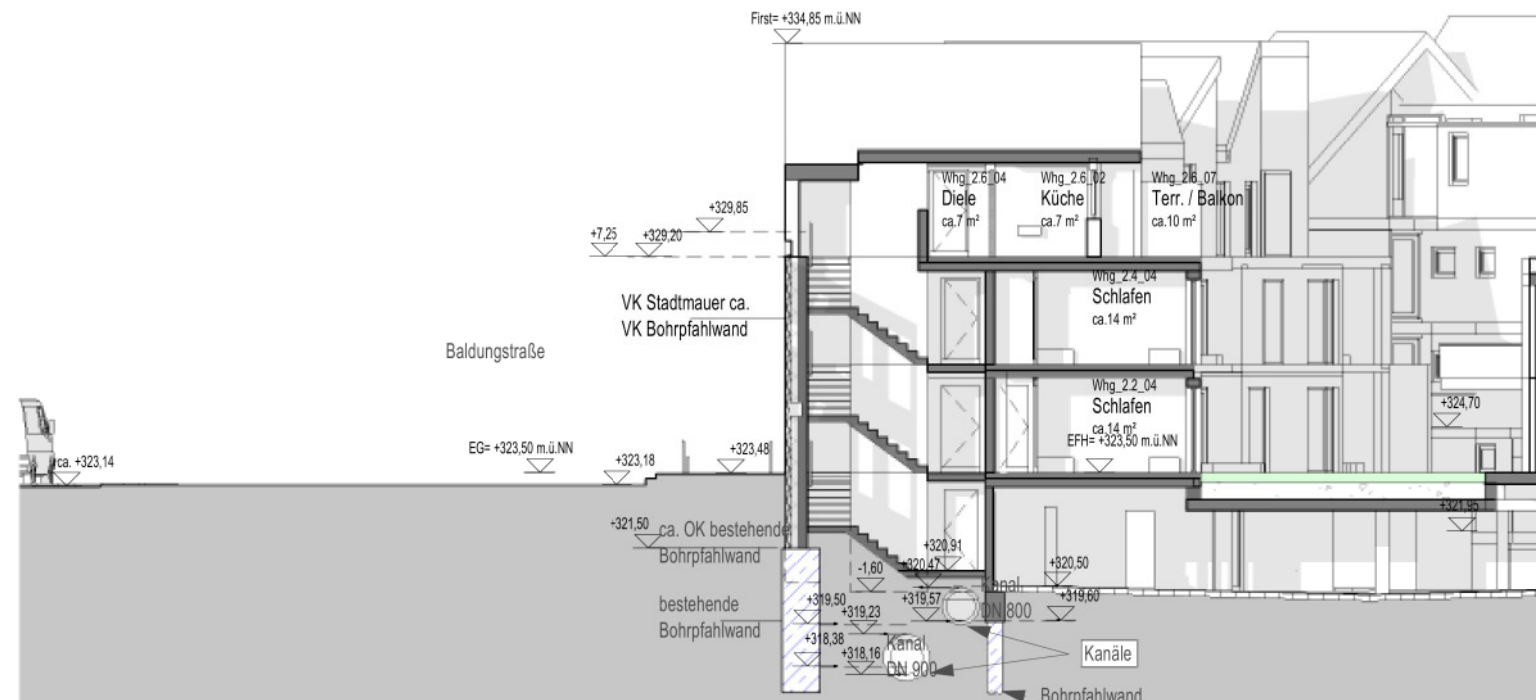

Schnitt B-B (Maßstab 1:200)

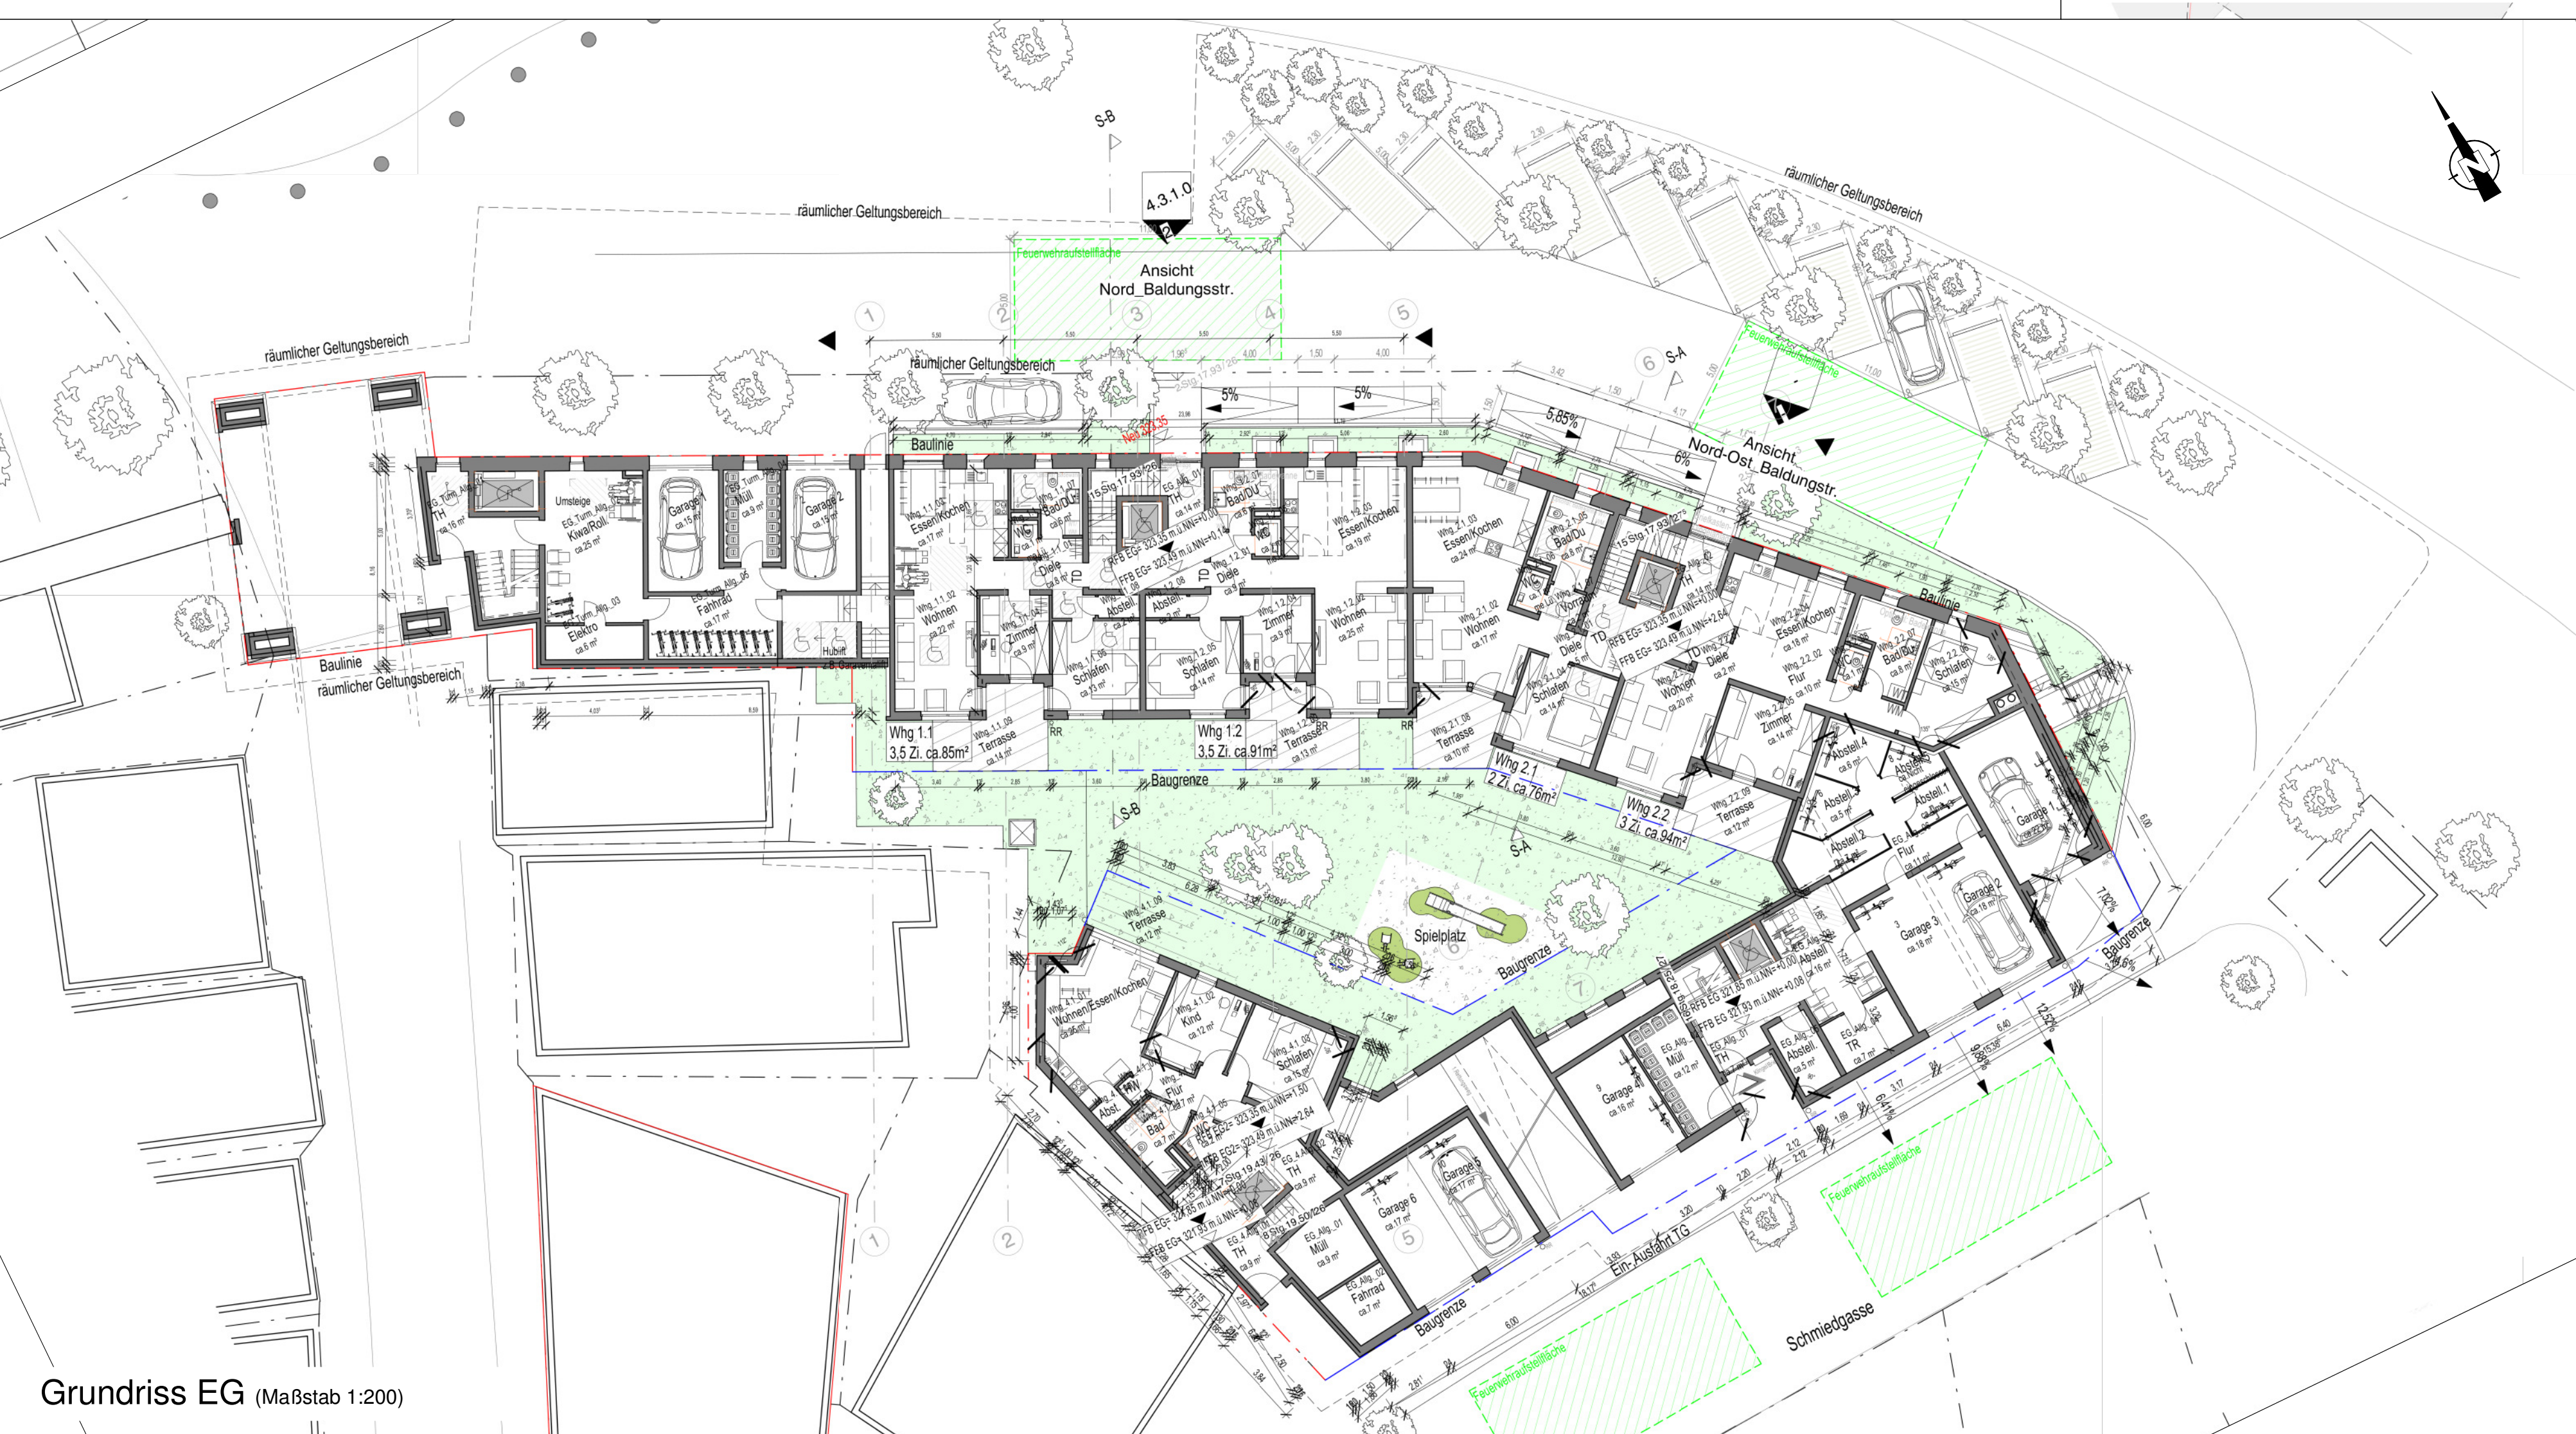

Grundriss EG (Maßstab 1:200)


Anlage 4



Schwäbisch Gmünd
Stand 09.09.2019

Vorhabenbezogener Bebauungsplan und
Örtliche Bauvorschriften
Nr. 1151 B "Wohnen an der Stadtmauer"

Anlage 1
Vorhaben- und Erschließungsplan (VEP)
Abgrenzungsplan / Geltungsbereich (Maßstab: 1:1000)

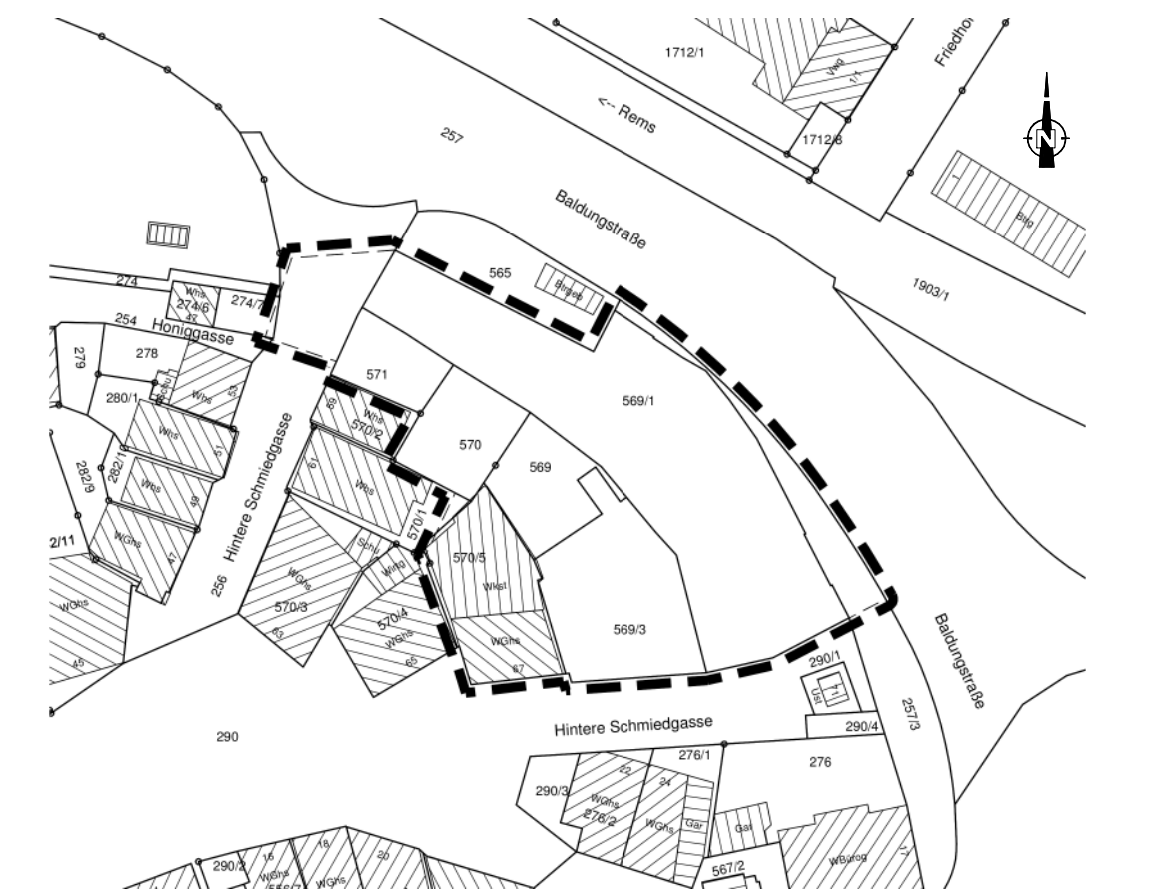

Vorbauenträger:
ACTIV-Group
Ferdinand-Dinkel-Straße 5
D-88433 Schermerhagen

Gebäudeplanung:
STÄHLER ARCHITECTEN
Stämmer Architekten PartGmbH
Kasper-Kurrer-Weg 10, 73614 Schorndorf