


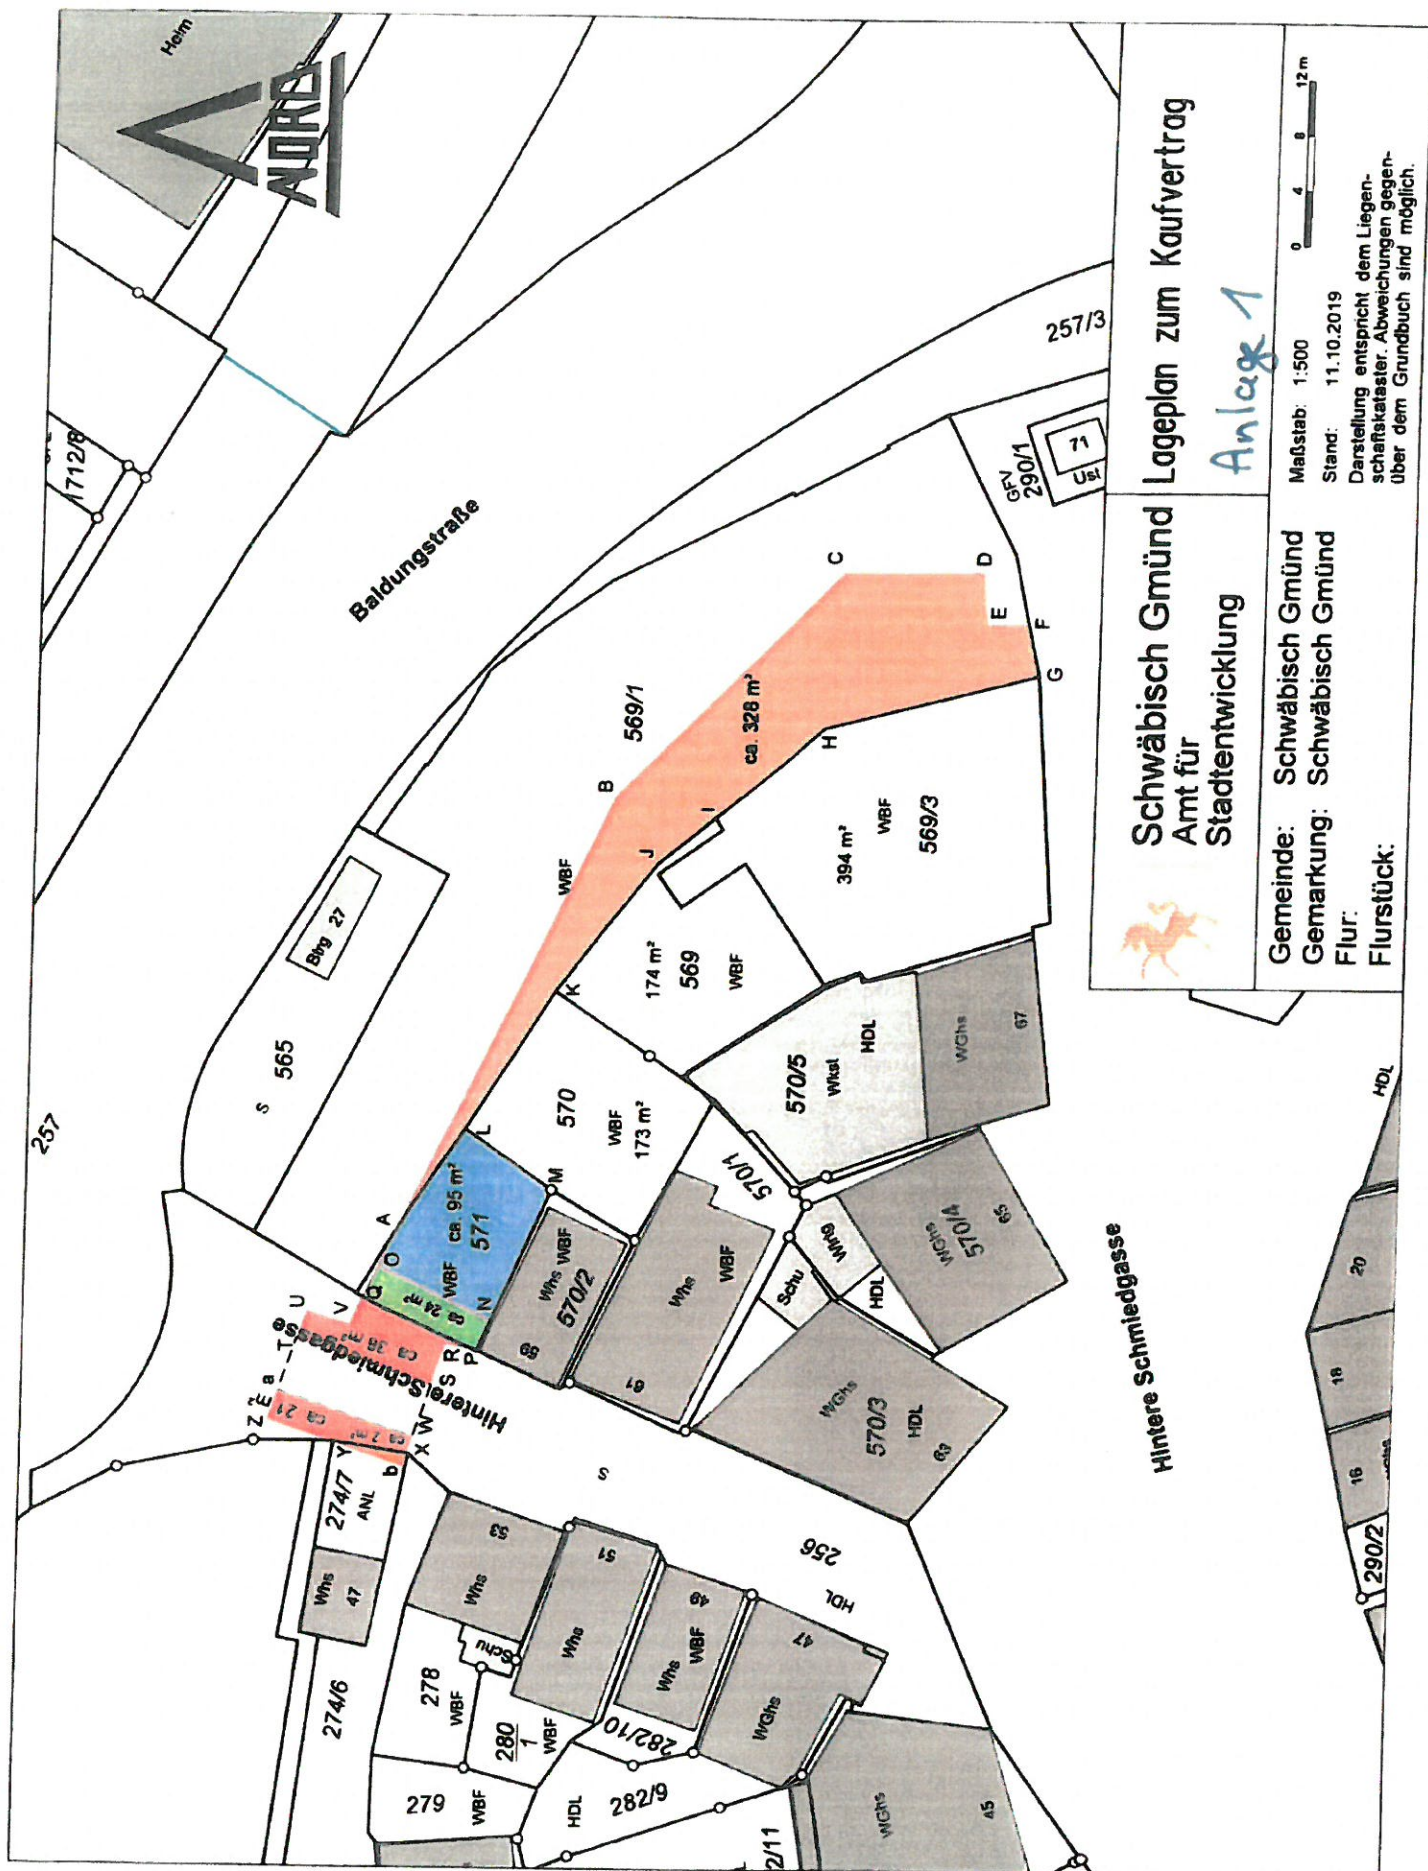

Lageplan zum Kaufvertrag



Schwäbisch Gmünd
Amt für
Stadtentwicklung

Gemeinde: Schwäbisch Gmünd
Gemarkung: Schwäbisch Gmünd
Flur:
Flurstück:

Maßstab: 1:500
Stand: 11.10.2019
Darstellung entspricht dem Liegen-
schaftskataster. Abweichungen gegen-
über dem Grundbuch sind möglich.

Anlage 1