


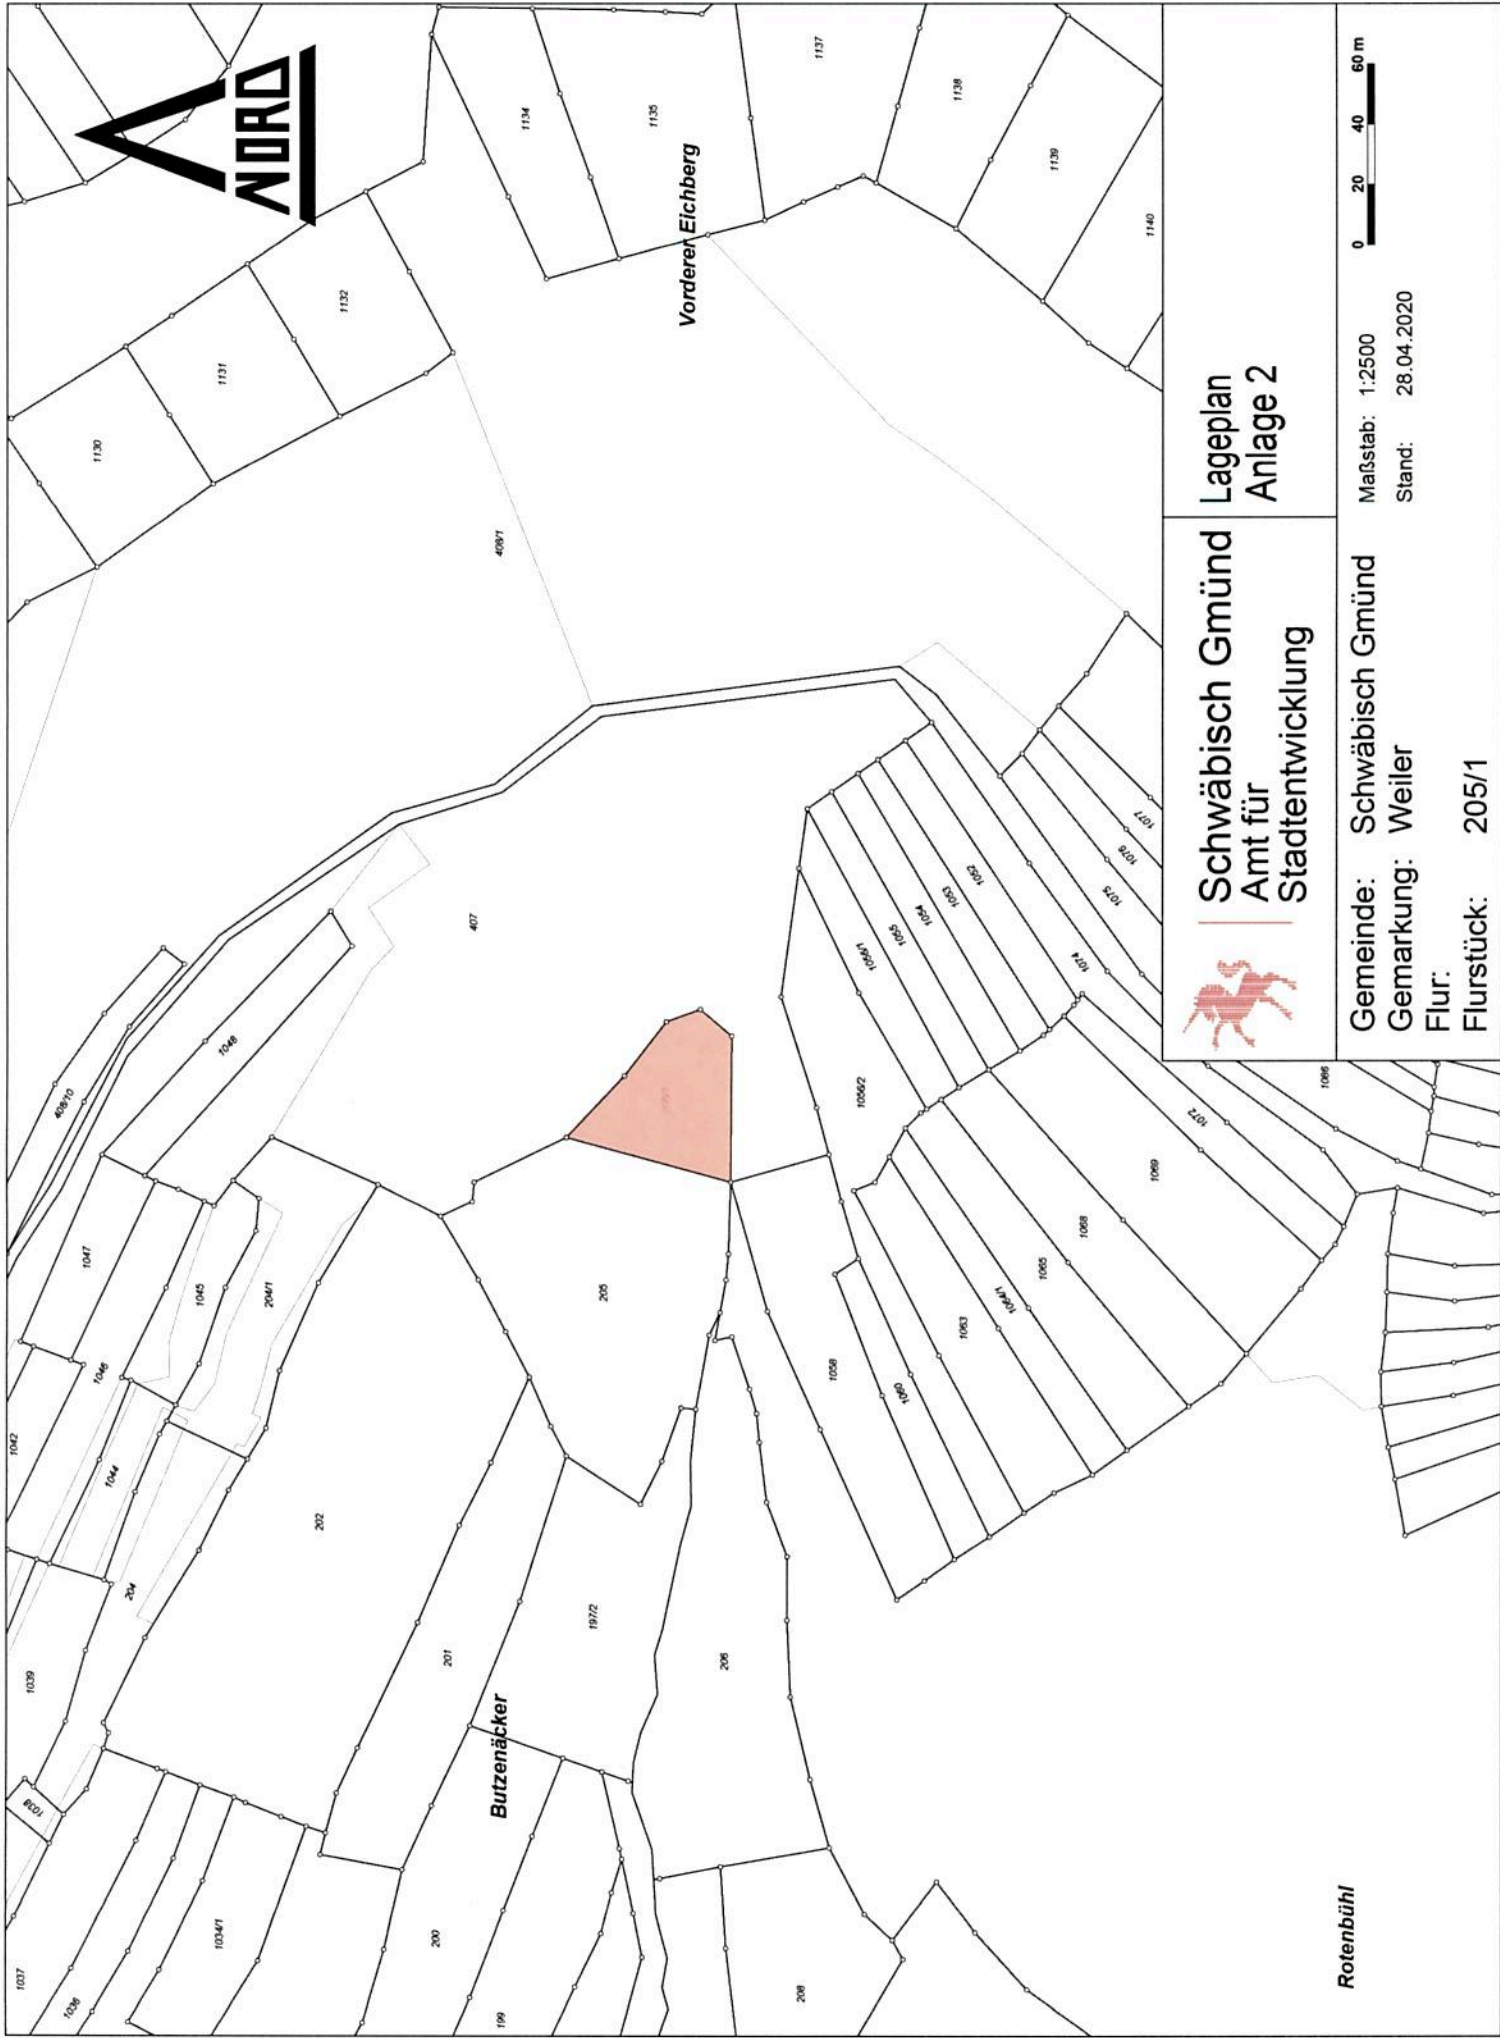

Vorderer Eichberg

Butzenäcker

Rotenbühl



Schwäbisch Gmünd
Amt für
Stadtentwicklung

Lageplan
Anlage 2

Gemeinde: Schwäbisch Gmünd
Gemarkung: Weiler
Flur: 205/1
Maßstab: 1:2500
Stand: 28.04.2020

