




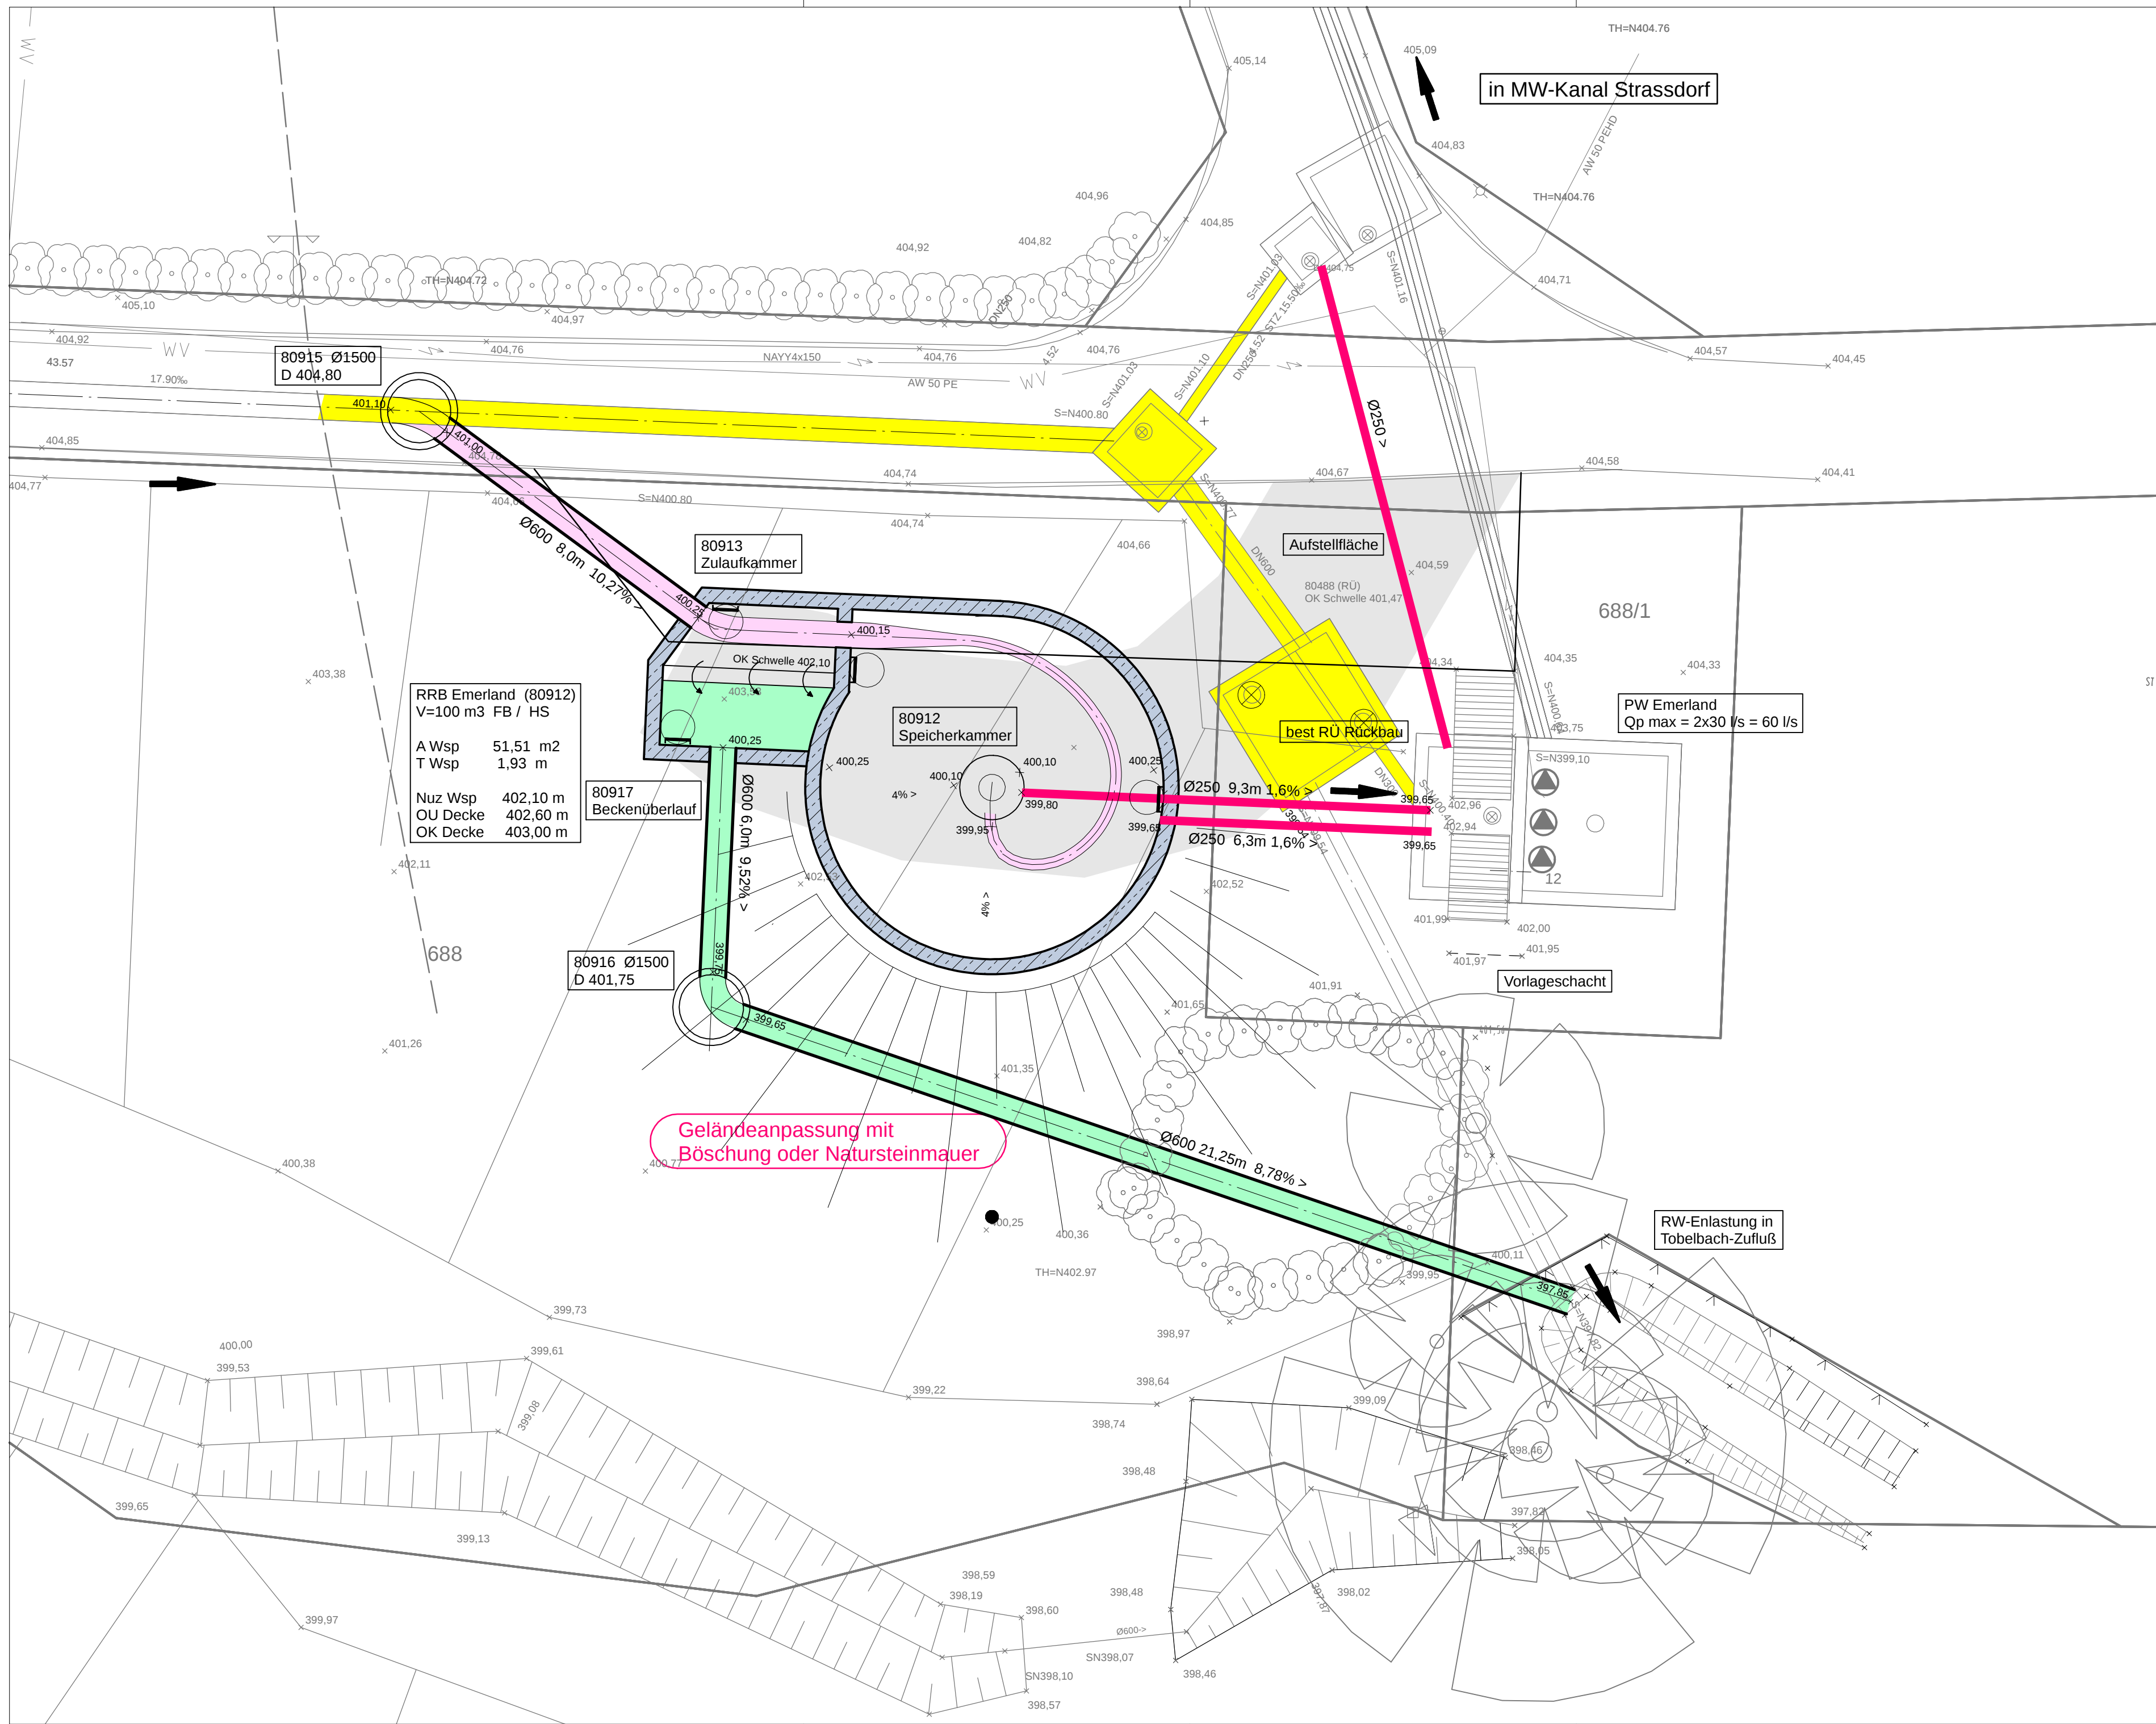

Anlage 2 zu GDR-Nr. 117/2020

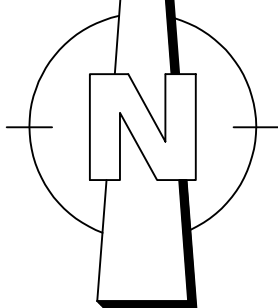

Stadt Schwäbisch Gmünd

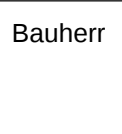

Stadtverwaltung Schwäbisch Gmünd
Waisenhausgasse 1-3
73525 Schwäbisch Gmünd
Tel 07171-603-6610 Fax -6699

Planfertigung
VTG STRAUB
VERMESSUNG | TIEFBAU | GEOLOGIE
INGENIEURGESELLSCHAFT MBH
VTG Straub Ingenieures. mbH
Hermann-Schwarz-Str. 8
73072 Donzdorf
Tel. (07162) 910 13-0, Fax -23

Nr.	Art der Änderung	Datum	Name

Kreis	Ostalbkreis	Plan 1		
Stadt	Schwäbisch Gmünd			
Gemarkung	Straßdorf			
Gewerbegebiet Straßdorf Süd BA II RRB Emerland Bauentwurfsplanung 05/2020			Datum	Name
Lageplan		bearb	06.05.20	Leo
		geprüft		
		Maßstab: 1 : 100		
Gefertigt: Donzdorf, den 06.05.2020	Anerkannt: Schwäbisch Gmünd, den die Bauherrschaft:	Genehmigt:		
VTG Straub Ingenieures. mbH Hermann-Schwarz-Str. 8 73072 Donzdorf				
i.A. Leonhardt				
19-467 / SG-Straßdorf GE Straßdorf SÜD/AUS-RRB-EMER-PLAN-01-LAG.PLT				
Dieser Plan ist urheberrechtlich geschützt. Bei Weiterverwendung –auch auszugsweise– ist die VTG Straub Ingenieures. mbH als Urheberin auf dem Plan zu vermerken.				

Dieser Plan ist urheberrechtlich geschützt. Bei Weiterverwendung -auch auszugsweise- ist die VTG Straub Ingenieures. mbH als Urheberin auf dem Plan zu vermerken.