
Anlage B

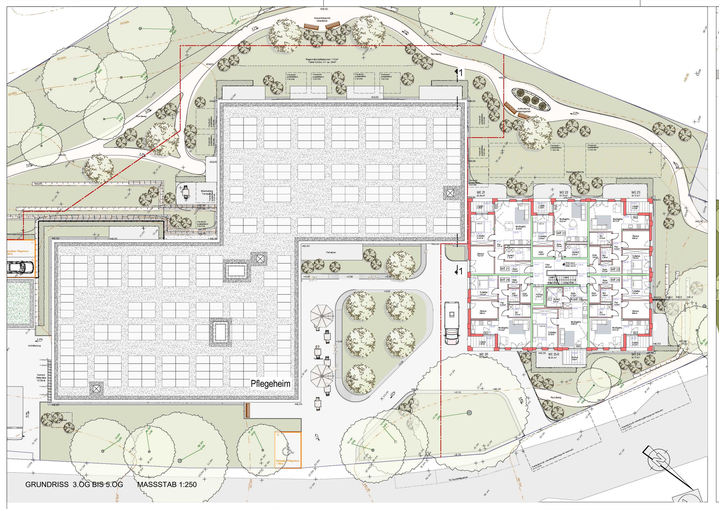


GRUNDRISS 3.OG BIS 5.OG MASSSTAB 1:250



AUSSENANLAGE MASSSTAB 1:750



ANSICHT NORDOST MASSSTAB 1:250

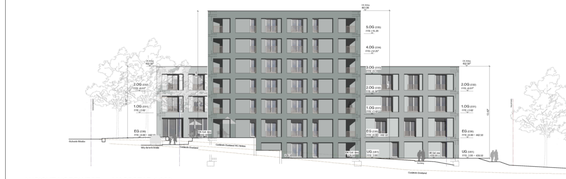

ANSICHT NORDWEST MASSSTAB 1:250



ANSICHT SÜDWEST MASSSTAB 1:250




ANSICHT SÜDOST MASSSTAB 1:250



GRUNDRISS 1.OG UND 2.OG MASSSTAB 1:250

GRUNDRISS UG MASSSTAB 1:250

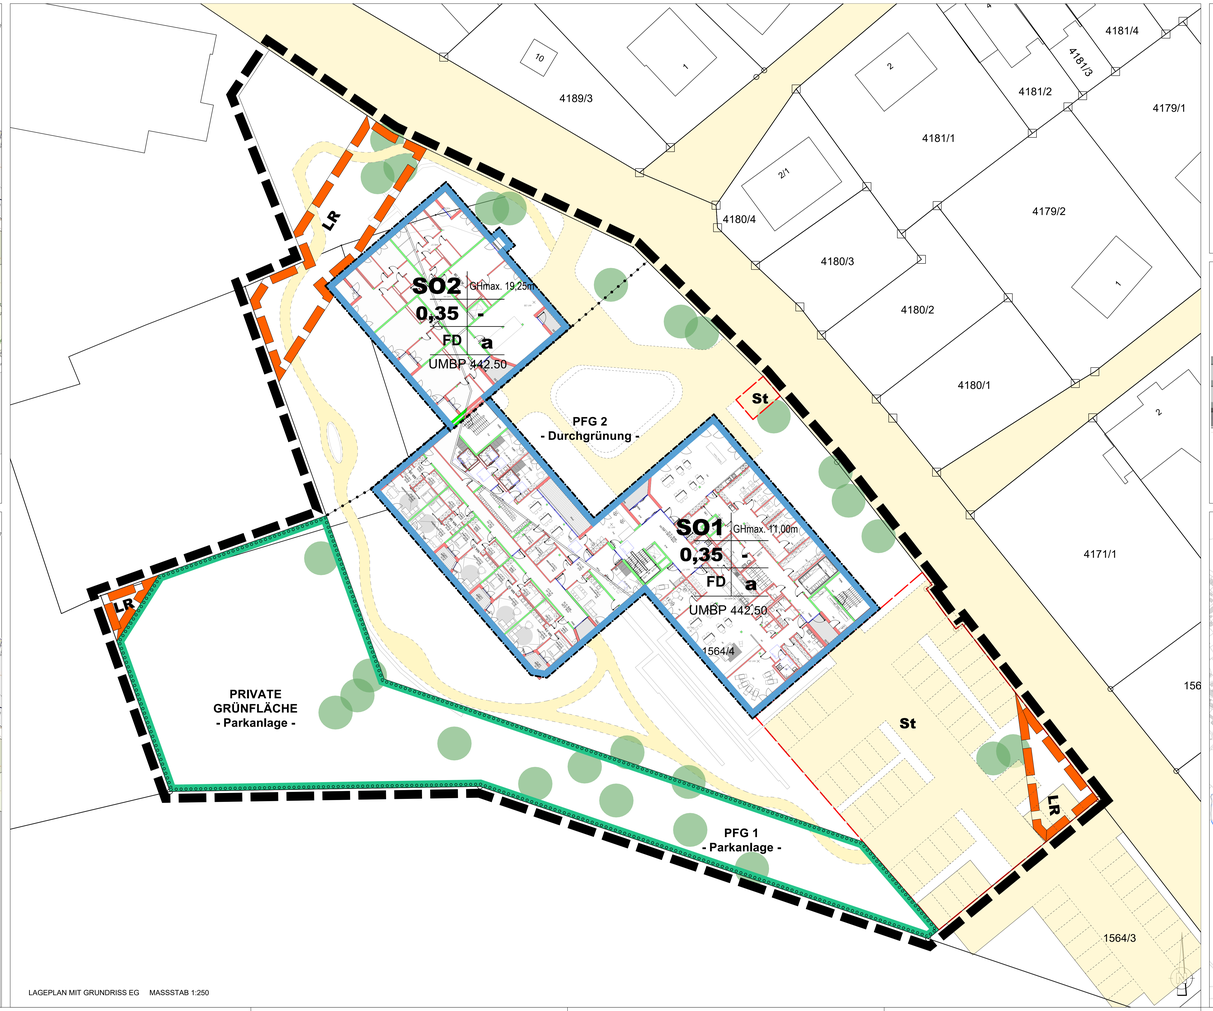


LAGEPLAN MIT GRUNDRISS EG MASSSTAB 1:250



SCHNITT PFLEGEHEIM MASSSTAB 1:250



SCHNITT WOHNGEBÄUDE MASSSTAB 1:250

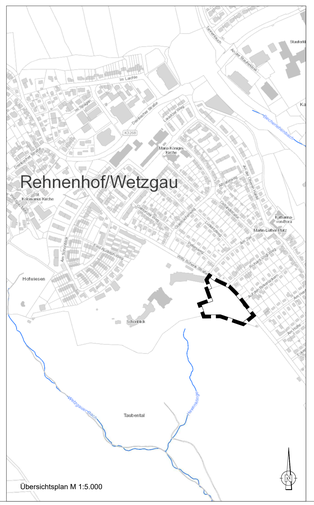

Übersichtsplan M 1:5.000

STADT : SCHWÄBISCH GMÜND
GEMARKUNG : SCHWÄBISCH GMÜND
FLUR : (0) SCHWÄBISCH GMÜND
KREIS : OSTALBKREIS

VORHABEN- UND ERSCHLIESSUNGSPLAN ZUM VORHABENBEZOGENEN BEBAUUNGSPLAN

NR. 123 AI "SCHÖNBLICK-ÄNDERUNG"

M 1 : 250 / 750 / 5000

VORHABENTRÄGER : REISCH

RWG GmbH & Co.KG
Gartenstraße 12
88212 Ravensburg

ANERKANNT: STADT SCHWÄBISCH GMÜND, DEN ...

GEFERTIGT: MUTLANGEN, DEN 30.06.2026

LKP Ingenieure GbR
Infrastruktur- und Stadtplanung
Uhlandstraße 39
73557 Mutlangen
Telefon 07171 70447-0
post@lkpingenieure.de
www.lkpingenieure.de

Proj.-Nr. : 2508017
Kennung : 263d

LKP INGENIEURE GBR 73557 MUTLANGEN

P:\PROJEKTE\2508017\CAD\PLVEP_263d_20260317_2026_06_30.vwx