




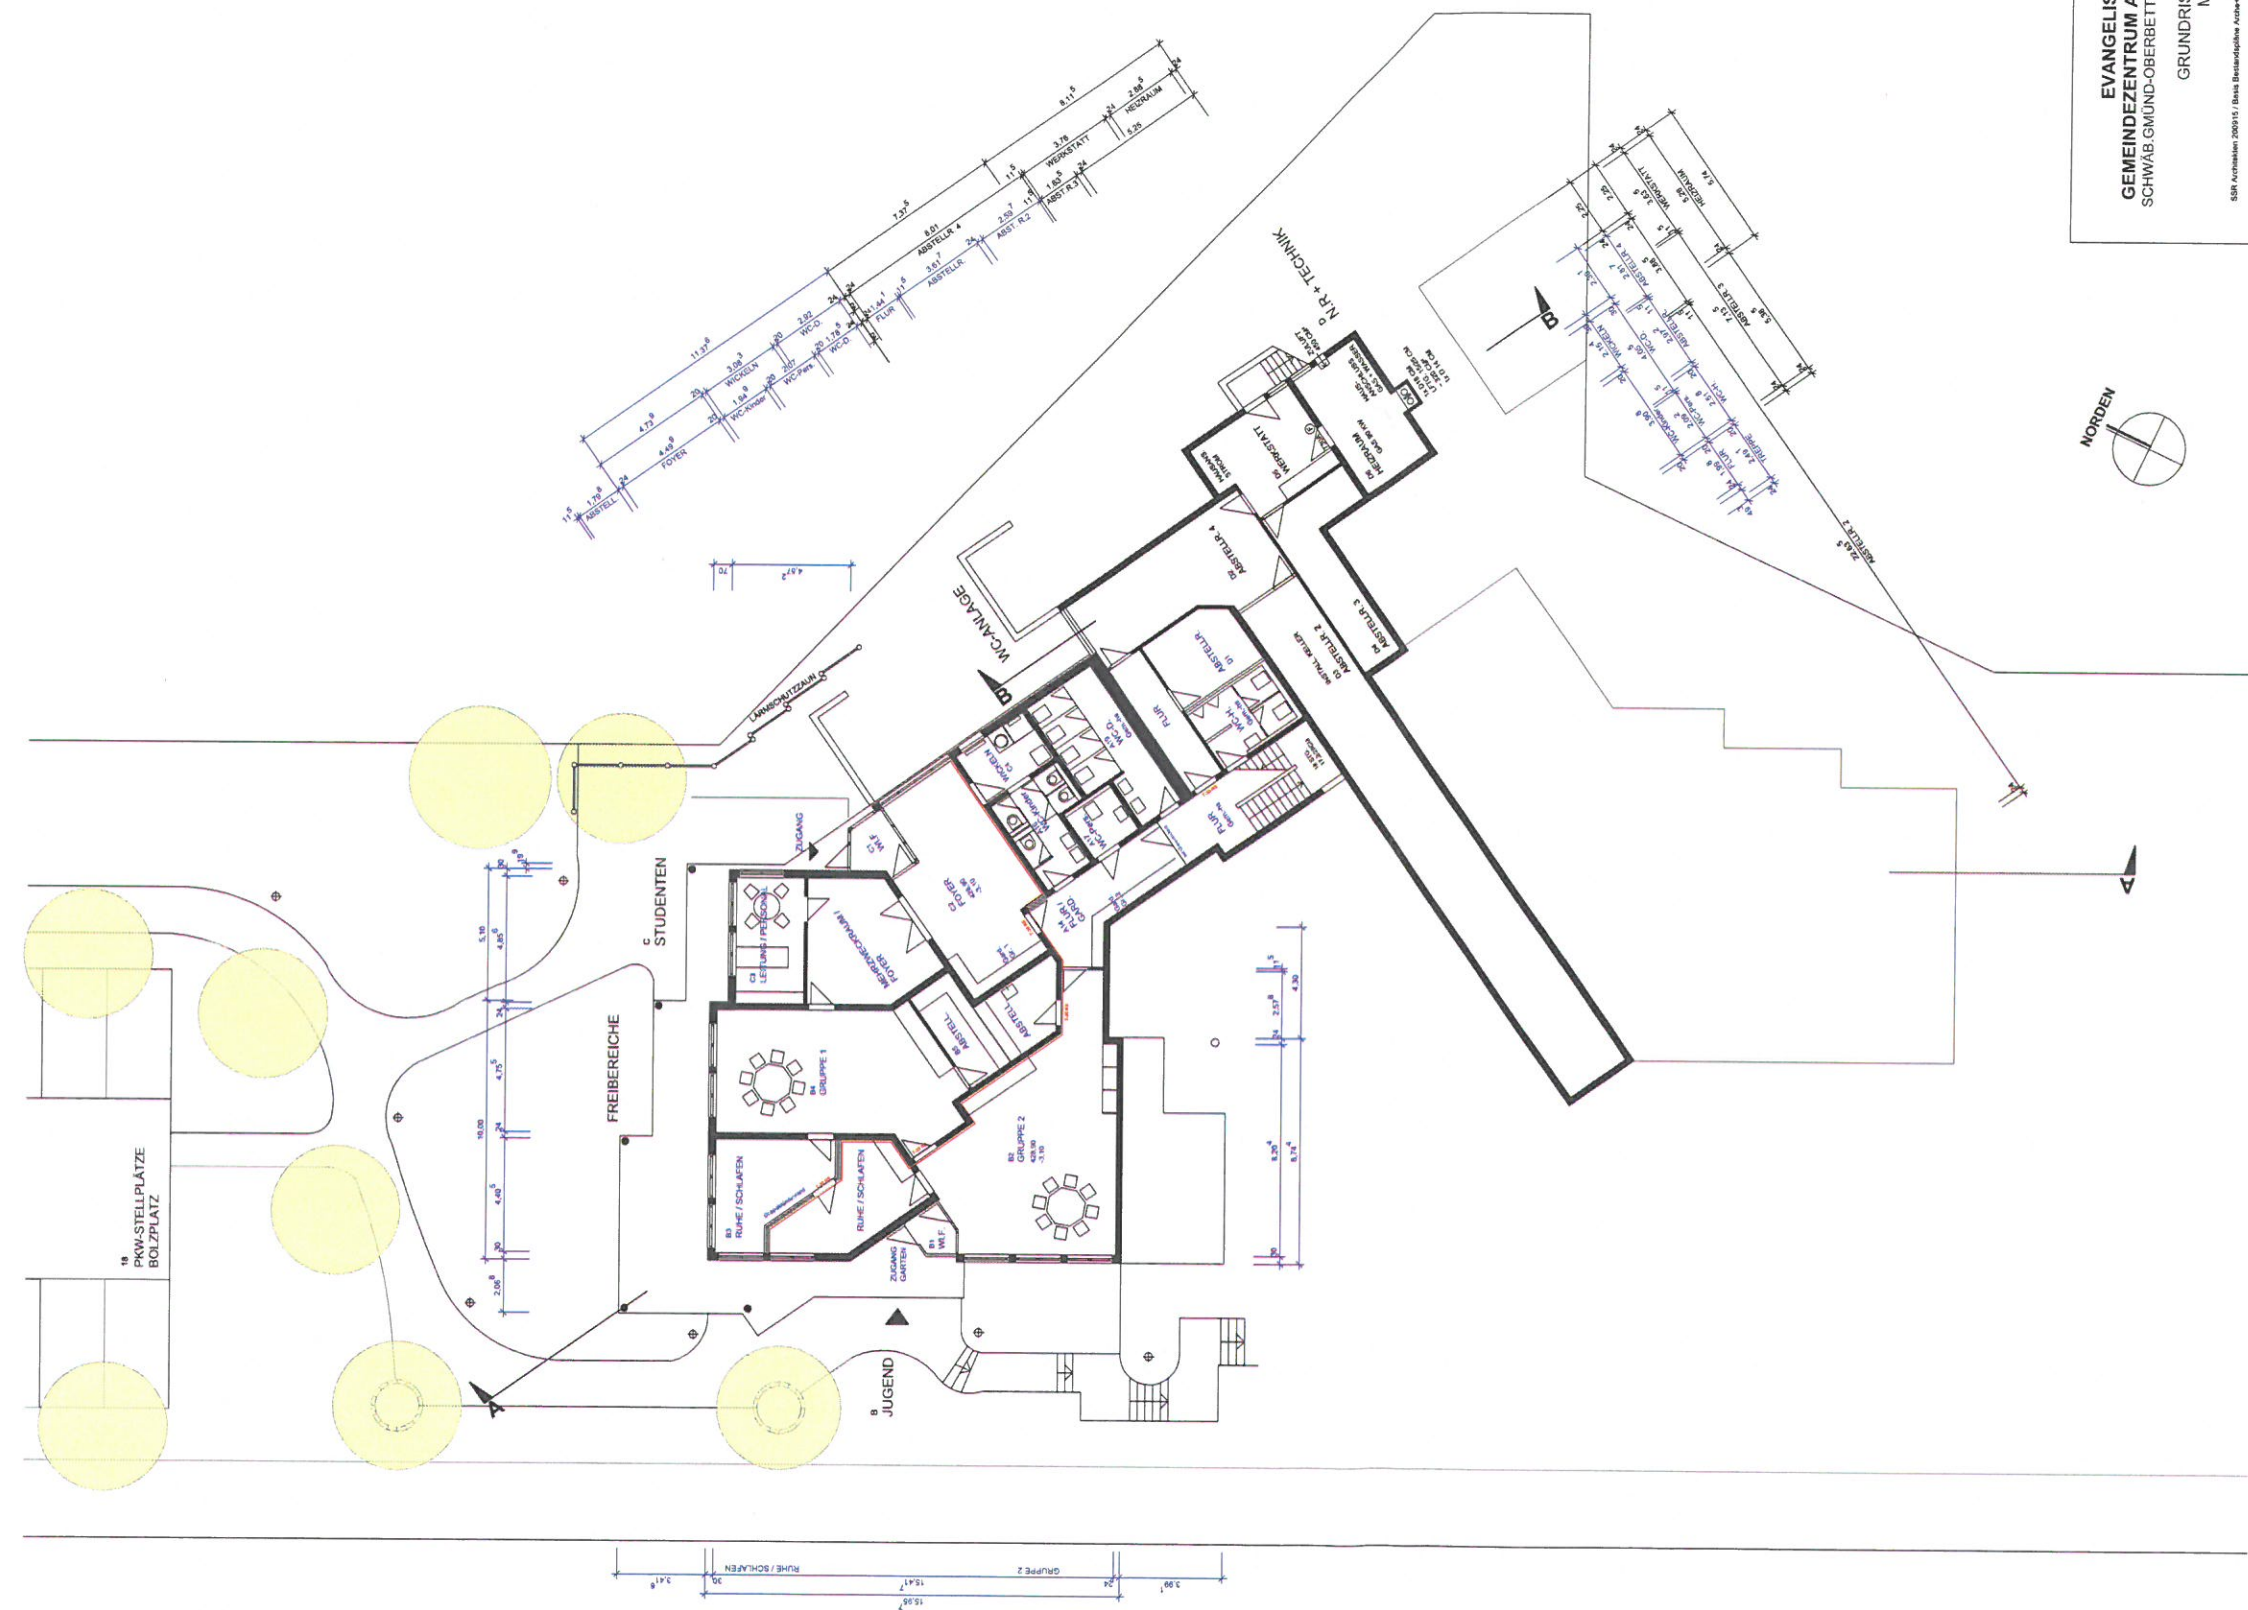

EVANGELISCHES
GEMEINDEZENTRUM ARCHE
SCHWAB. GEMEIND- OBERBETTRINGEN
GRUNDRISS UG
M 1:100
SSR Architekt 2001/15 / Büro Bismarckstraße 100-100

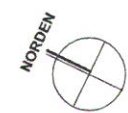

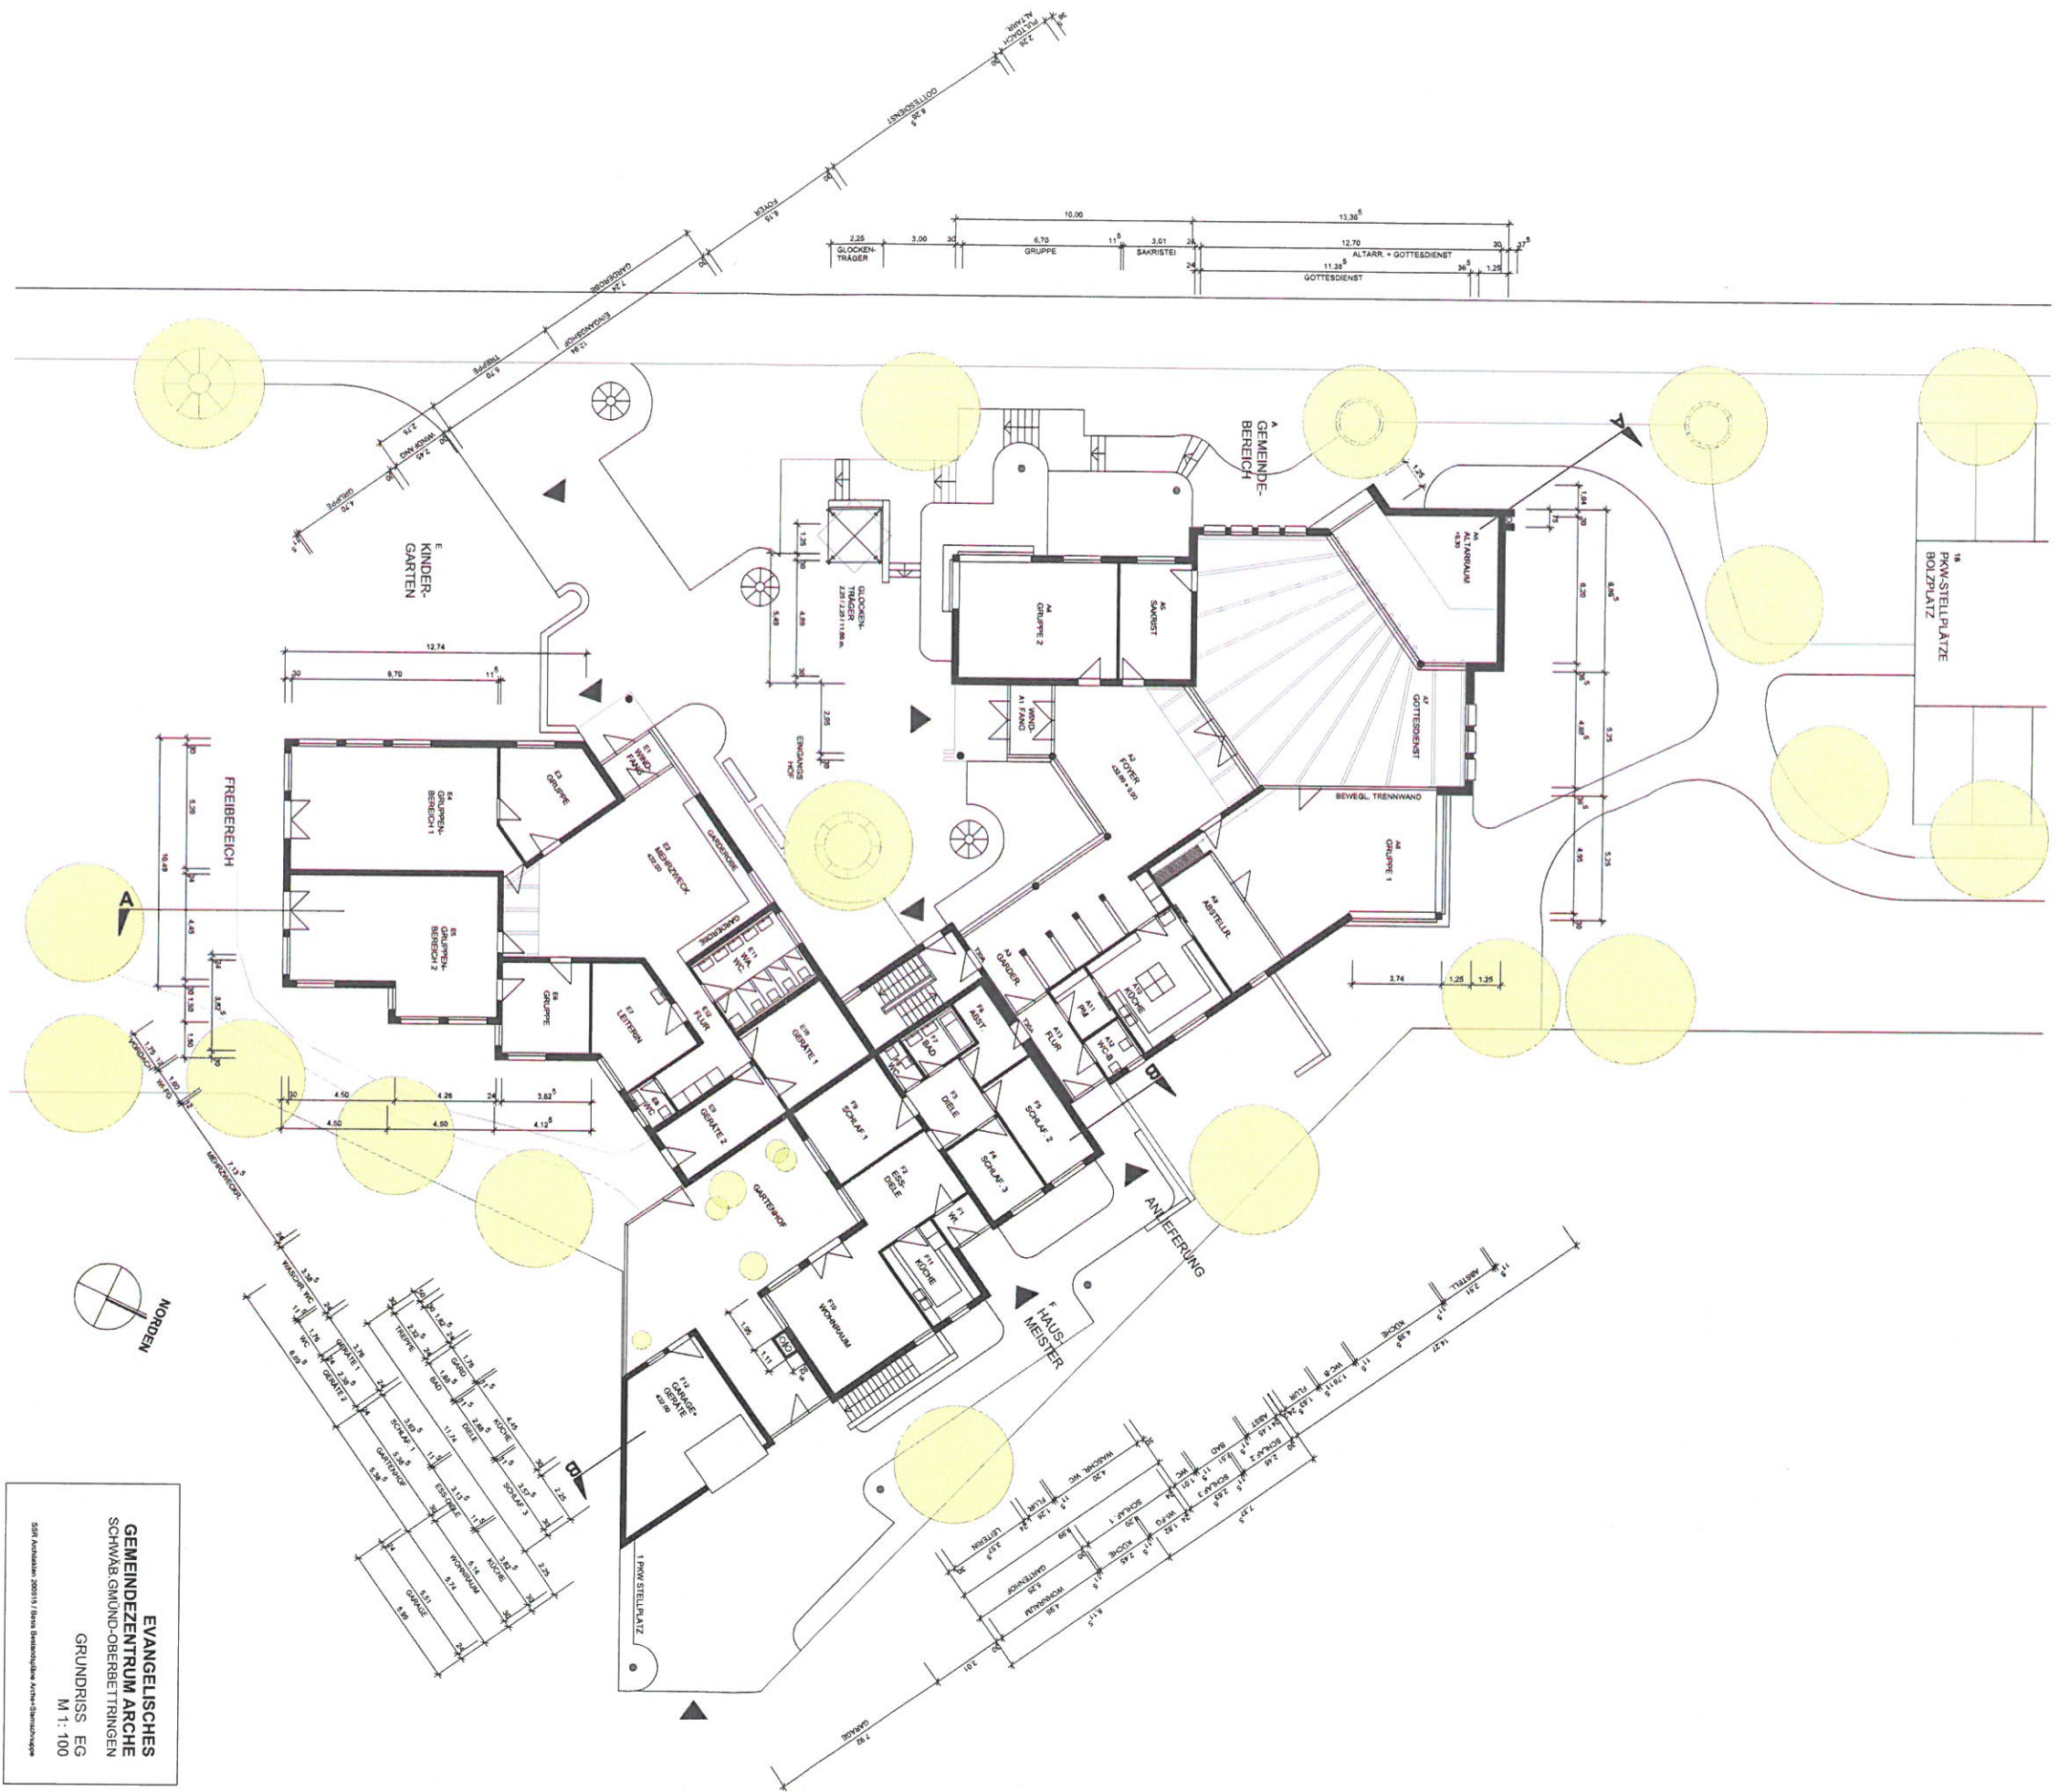

EVANGELISCHES
GEMEINDEZENTRUM ARCHE
SCHWAB. GROUND-OBERRITZINGEN
GRUNDRISS EG
M 1:100
S&P Architekten 2003/19 / Foto: Bismarck/Arche-Schwab