

EINGEGANGEN
10. März 2021

Gehts nicht G. F. Müller 10.3.21
*Demontage Ölfunkanlage
 + Erdbezug?*
 "Heizraum / Aufteilung
 abstimmen?"
Pelletkessel


15.03.2021
Dvoracek
 Technische Berechnungen
 CD Gebäude- u. Umwelttechnik

HÄUSSLER + HÄUSSLER
 FREIE ARCHITEKTE

KATH. KIRCHENGEMEINDE
 ST. MARIA - HOHENRECHBERG
 HOHENSTAUFENSTR. 48
 73529 SCHWÄB. GEMÜND

UMBAU KINDERGARTEN
 HOHENSTAUFENSTR. 48
 73529 SCHWÄB. GEMÜND

02/1646	M 1 : 100	24.01.2002
UNTERGESCHOSS		
BAUHERR		
ARCHITEK		

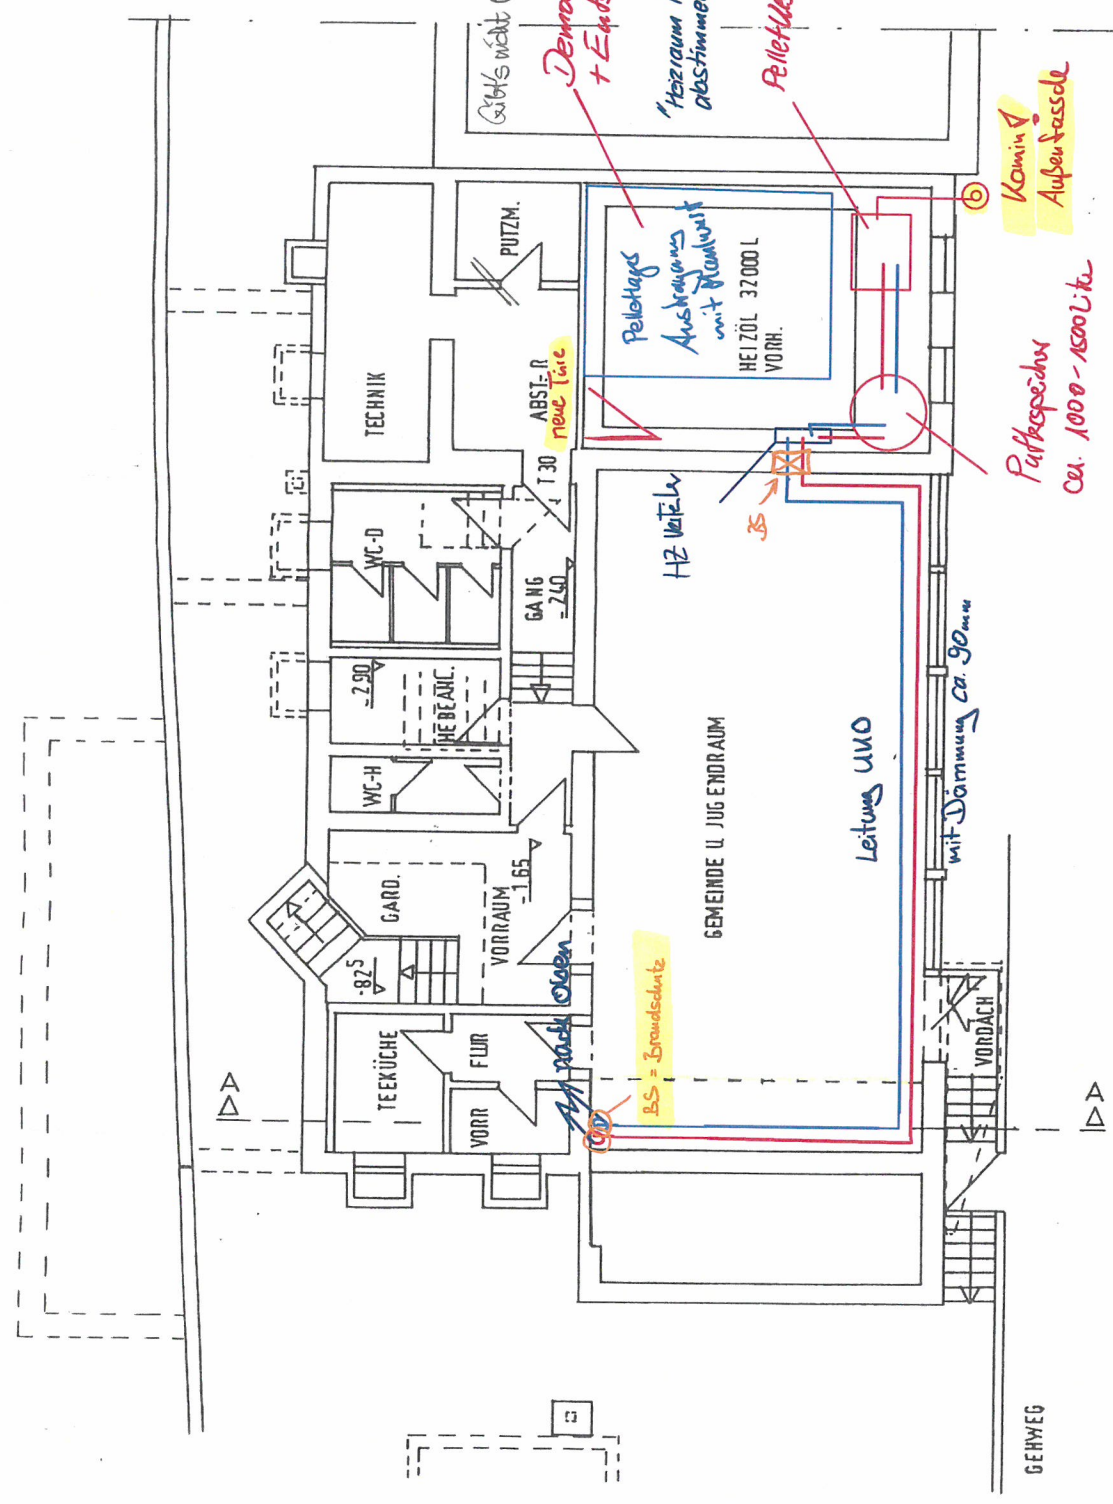

Kamin!
Außenfassade
Puffkessel
ca. 1000 - 1500 Ltr

Möglichkeit!