Schnitt 1-1

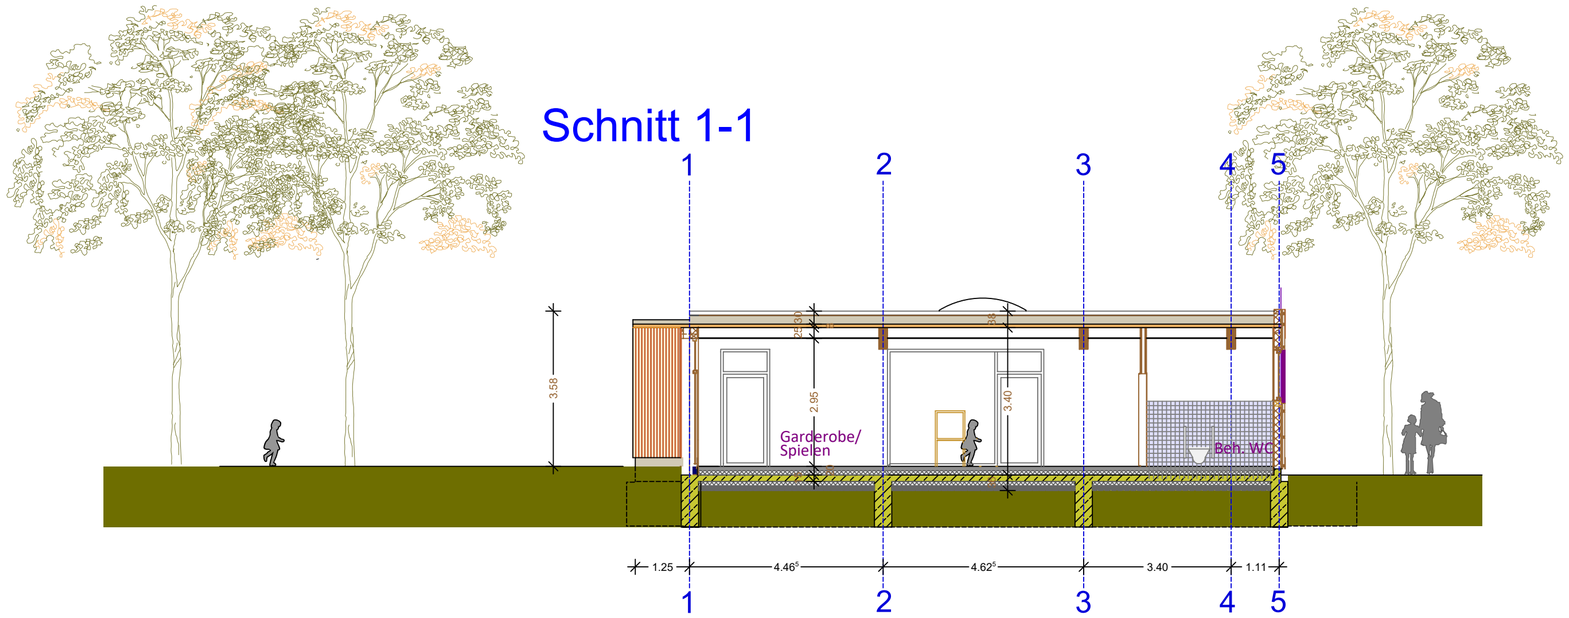

Schnitt A-A

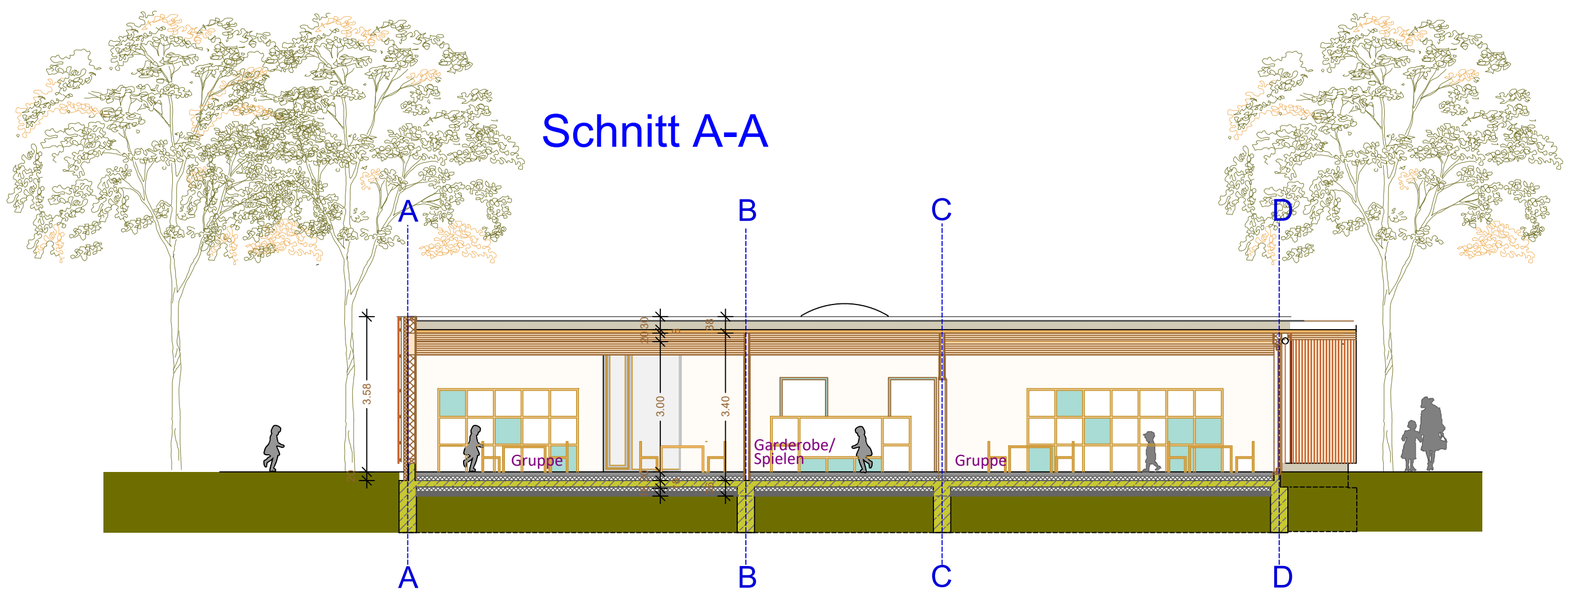

Schwäbisch Gmünd

Projekt:	Neubau Kernzeitbetreuung Bildungshaus Lindach Osterlängstraße 73527 Schwäbisch Gmünd
Planinhalt:	Schnitte A-A ; 1-1
Maßstab: 1 : 100	Datum: 02.03.2021/HO