



**DEUTSCHE TELEKOM TECHNIK GMBH**  
Postfach 50 20 20, 70369 Stuttgart

Amt für Stadtentwicklung

Marktplatz 1

## 73525 Schwäbisch Gmünd

**REFERENZEN** Her Kühnle / Ihr Schreiben vom 14.02.2021  
**ANSPRECHPARTNER** PTI 22 Bernd Beck  
**TELEFONNUMMER** +49 711 999-2138 / Mail / B.Beck@telekom.de  
**DATUM** 15.04.2021  
**BETRIFFT** Bebauungsplan und örtliche Bauvorschriften Nr. A 12 D V „Straßdorf Süd 3. Erweiterung“, Gemarkung Straßdorf,  
 - Frühzeitige Beteiligung der Behörden und sonstiger Träger öffentlicher Belange gemäß § 4 Abs. 1 BauGB

Sehr geehrte Damen und Herren,  
 sehr geehrter Herr Kühnle,

Die Telekom Deutschland GmbH (nachfolgend Telekom genannt) - als Netzeigentümerin und Nutzungsberechtigte i. S. v. § 68 Abs. 1 TKG - hat die Deutsche Telekom Technik GmbH beauftragt und bevollmächtigt, alle Rechte und Pflichten der Wegesicherung wahrzunehmen sowie alle Planverfahren Dritter entgegenzunehmen und dementsprechend die erforderlichen Stellungnahmen abzugeben. Zu der o. g. Planung nehmen wir wie folgt Stellung:

Im Planbereich befinden sich Telekommunikationslinien der Telekom, die aus beigefügtem Plan ersichtlich sind.

Der Bestand und der Betrieb der vorhandenen TK-Linien müssen weiterhin gewährleistet bleiben.

Für den rechtzeitigen Ausbau des Telekommunikationsnetzes sowie die Koordinierung mit den Baumaßnahmen der anderen Leitungsträger ist es notwendig, dass Beginn und Ablauf der Maßnahmen im Bebauungsplangebiet dem Bauherren-Service der Deutschen Telekom Technik GmbH unter der Telefonnummer 0800 3301903 oder unter der Internet-Adresse: <https://www.telekom.de/hilfe/bauherren> so früh wie möglich angezeigt werden.

### DEUTSCHE TELEKOM TECHNIK GMBH

Hausanschrift: Technik Niederlassung Südwest, PTI 22, Deckerstr. 41, 70372 Stuttgart  
 Postanschrift: Postfach 50 20 20, 70369 Stuttgart  
 Telefon: +49 711 270-0 | Telefax: +49 711 999-2069 | Internet: [www.telekom.de/service](http://www.telekom.de/service)  
 Konto: Postbank Saarbrücken (BLZ 590 100 66), Kto.-Nr. 248 586 68 | IBAN: DE1759 0100 6600 2485 8668 | SWIFT-BIC: PBNKDEFF590  
 Aufsichtsrat: Niek Jan van Damme (Vorsitzender) | Geschäftsführung: Walter Goldenits (Vorsitzender), Maria, Stettner, Dagmar Vöckler-Busch  
 Handelsregister: Amtsgericht Bonn HRB 14190, Sitz der Gesellschaft Bonn | USt-IdNr. DE 814645262



DATUM 15.04.2021  
EMPFÄNGER Amt für Stadtentwicklung  
SEITE 2


Mit freundlichen Grüßen

i.V.

Peter Mangold

i.A.

Bernd Beck

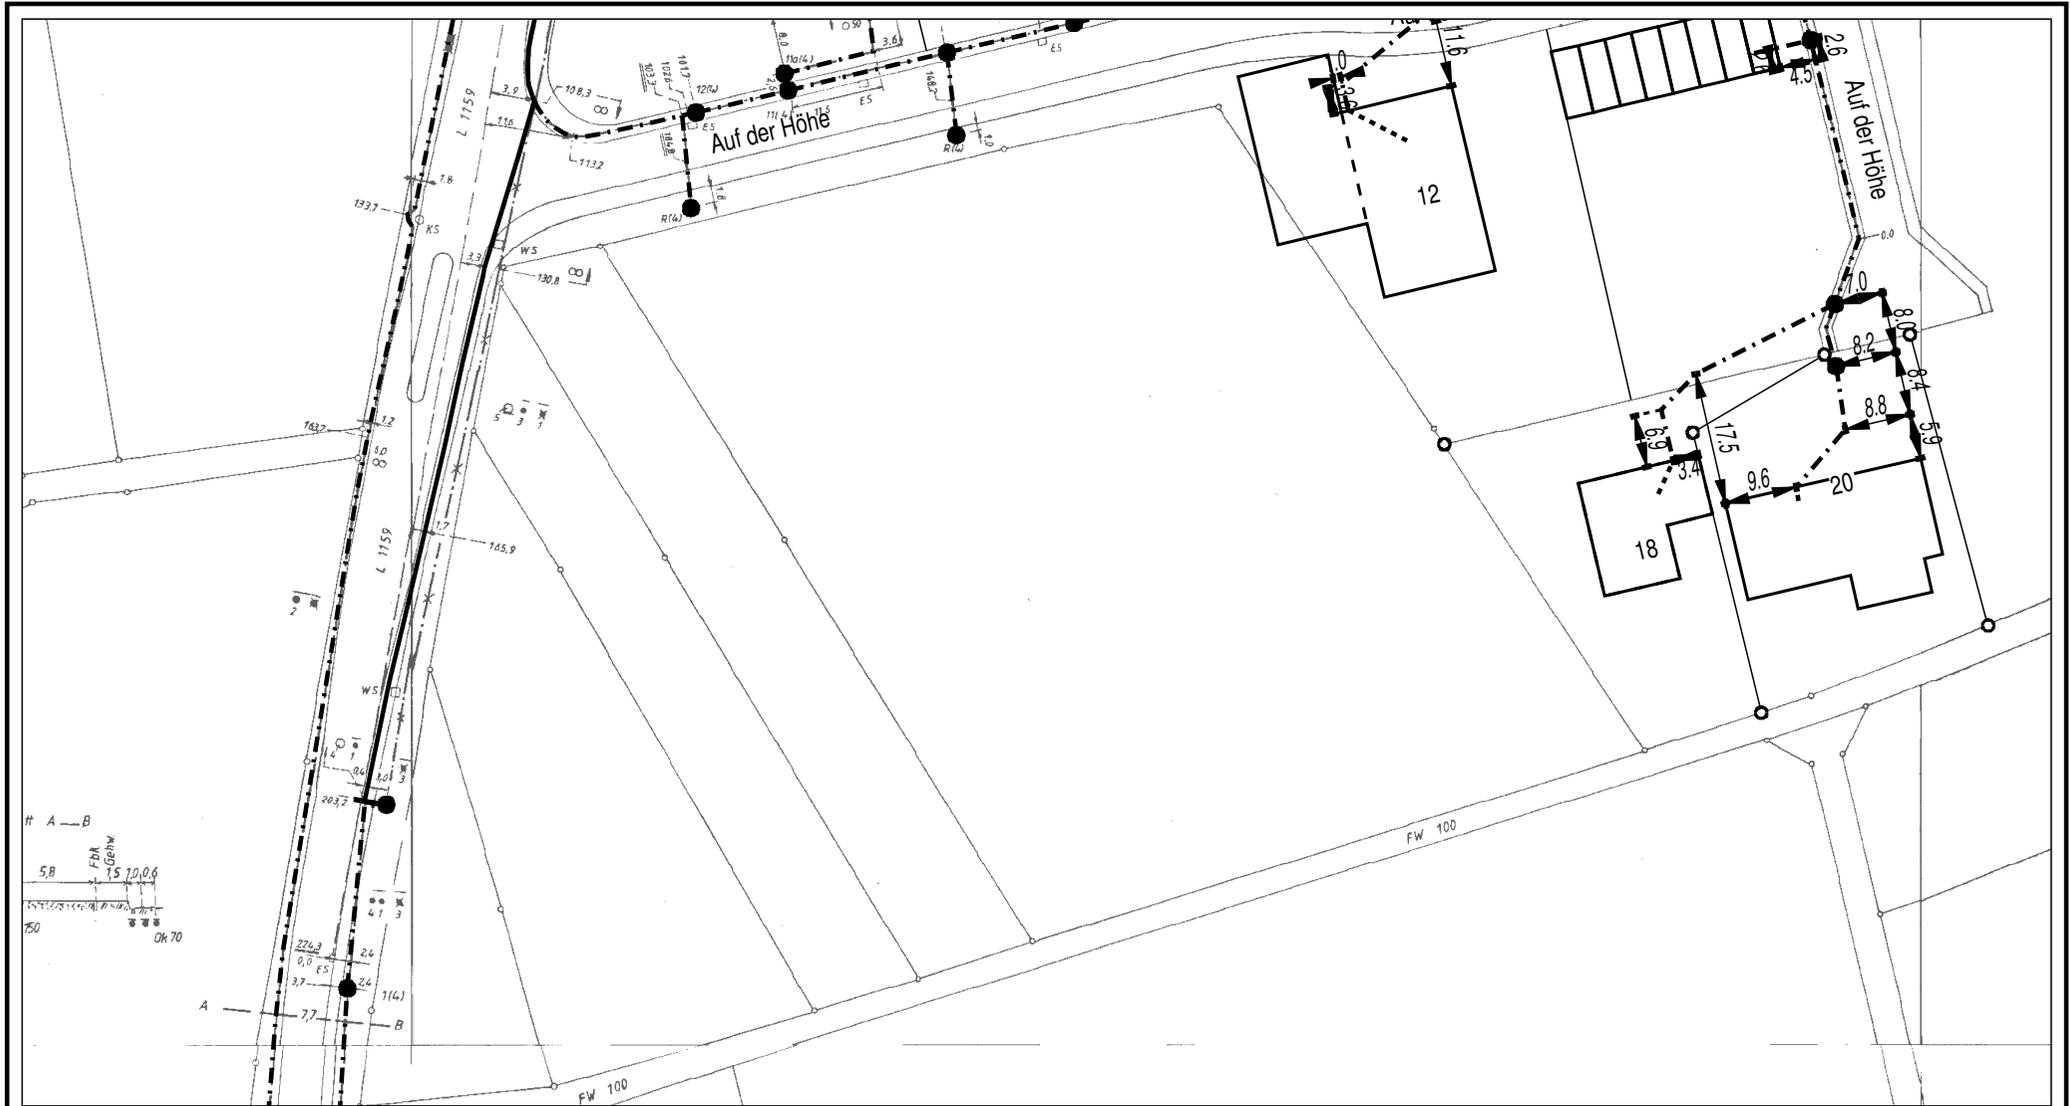

	AT/Vh-Bez.: Kein aktiver Auftrag		AsB		4	
	AT/Vh-Nr.: Kein aktiver Auftrag		VsB		7171A	
	TI NL	Südwest	Name	Beck.Bernd PTI 22 #15.0	Sicht	Lageplan
Bemerkung:	PTI	Stuttgart	Datum	15.04.2021	Maßstab	1:1000
	ONB	Schwäbisch Gmünd			Blatt	1