



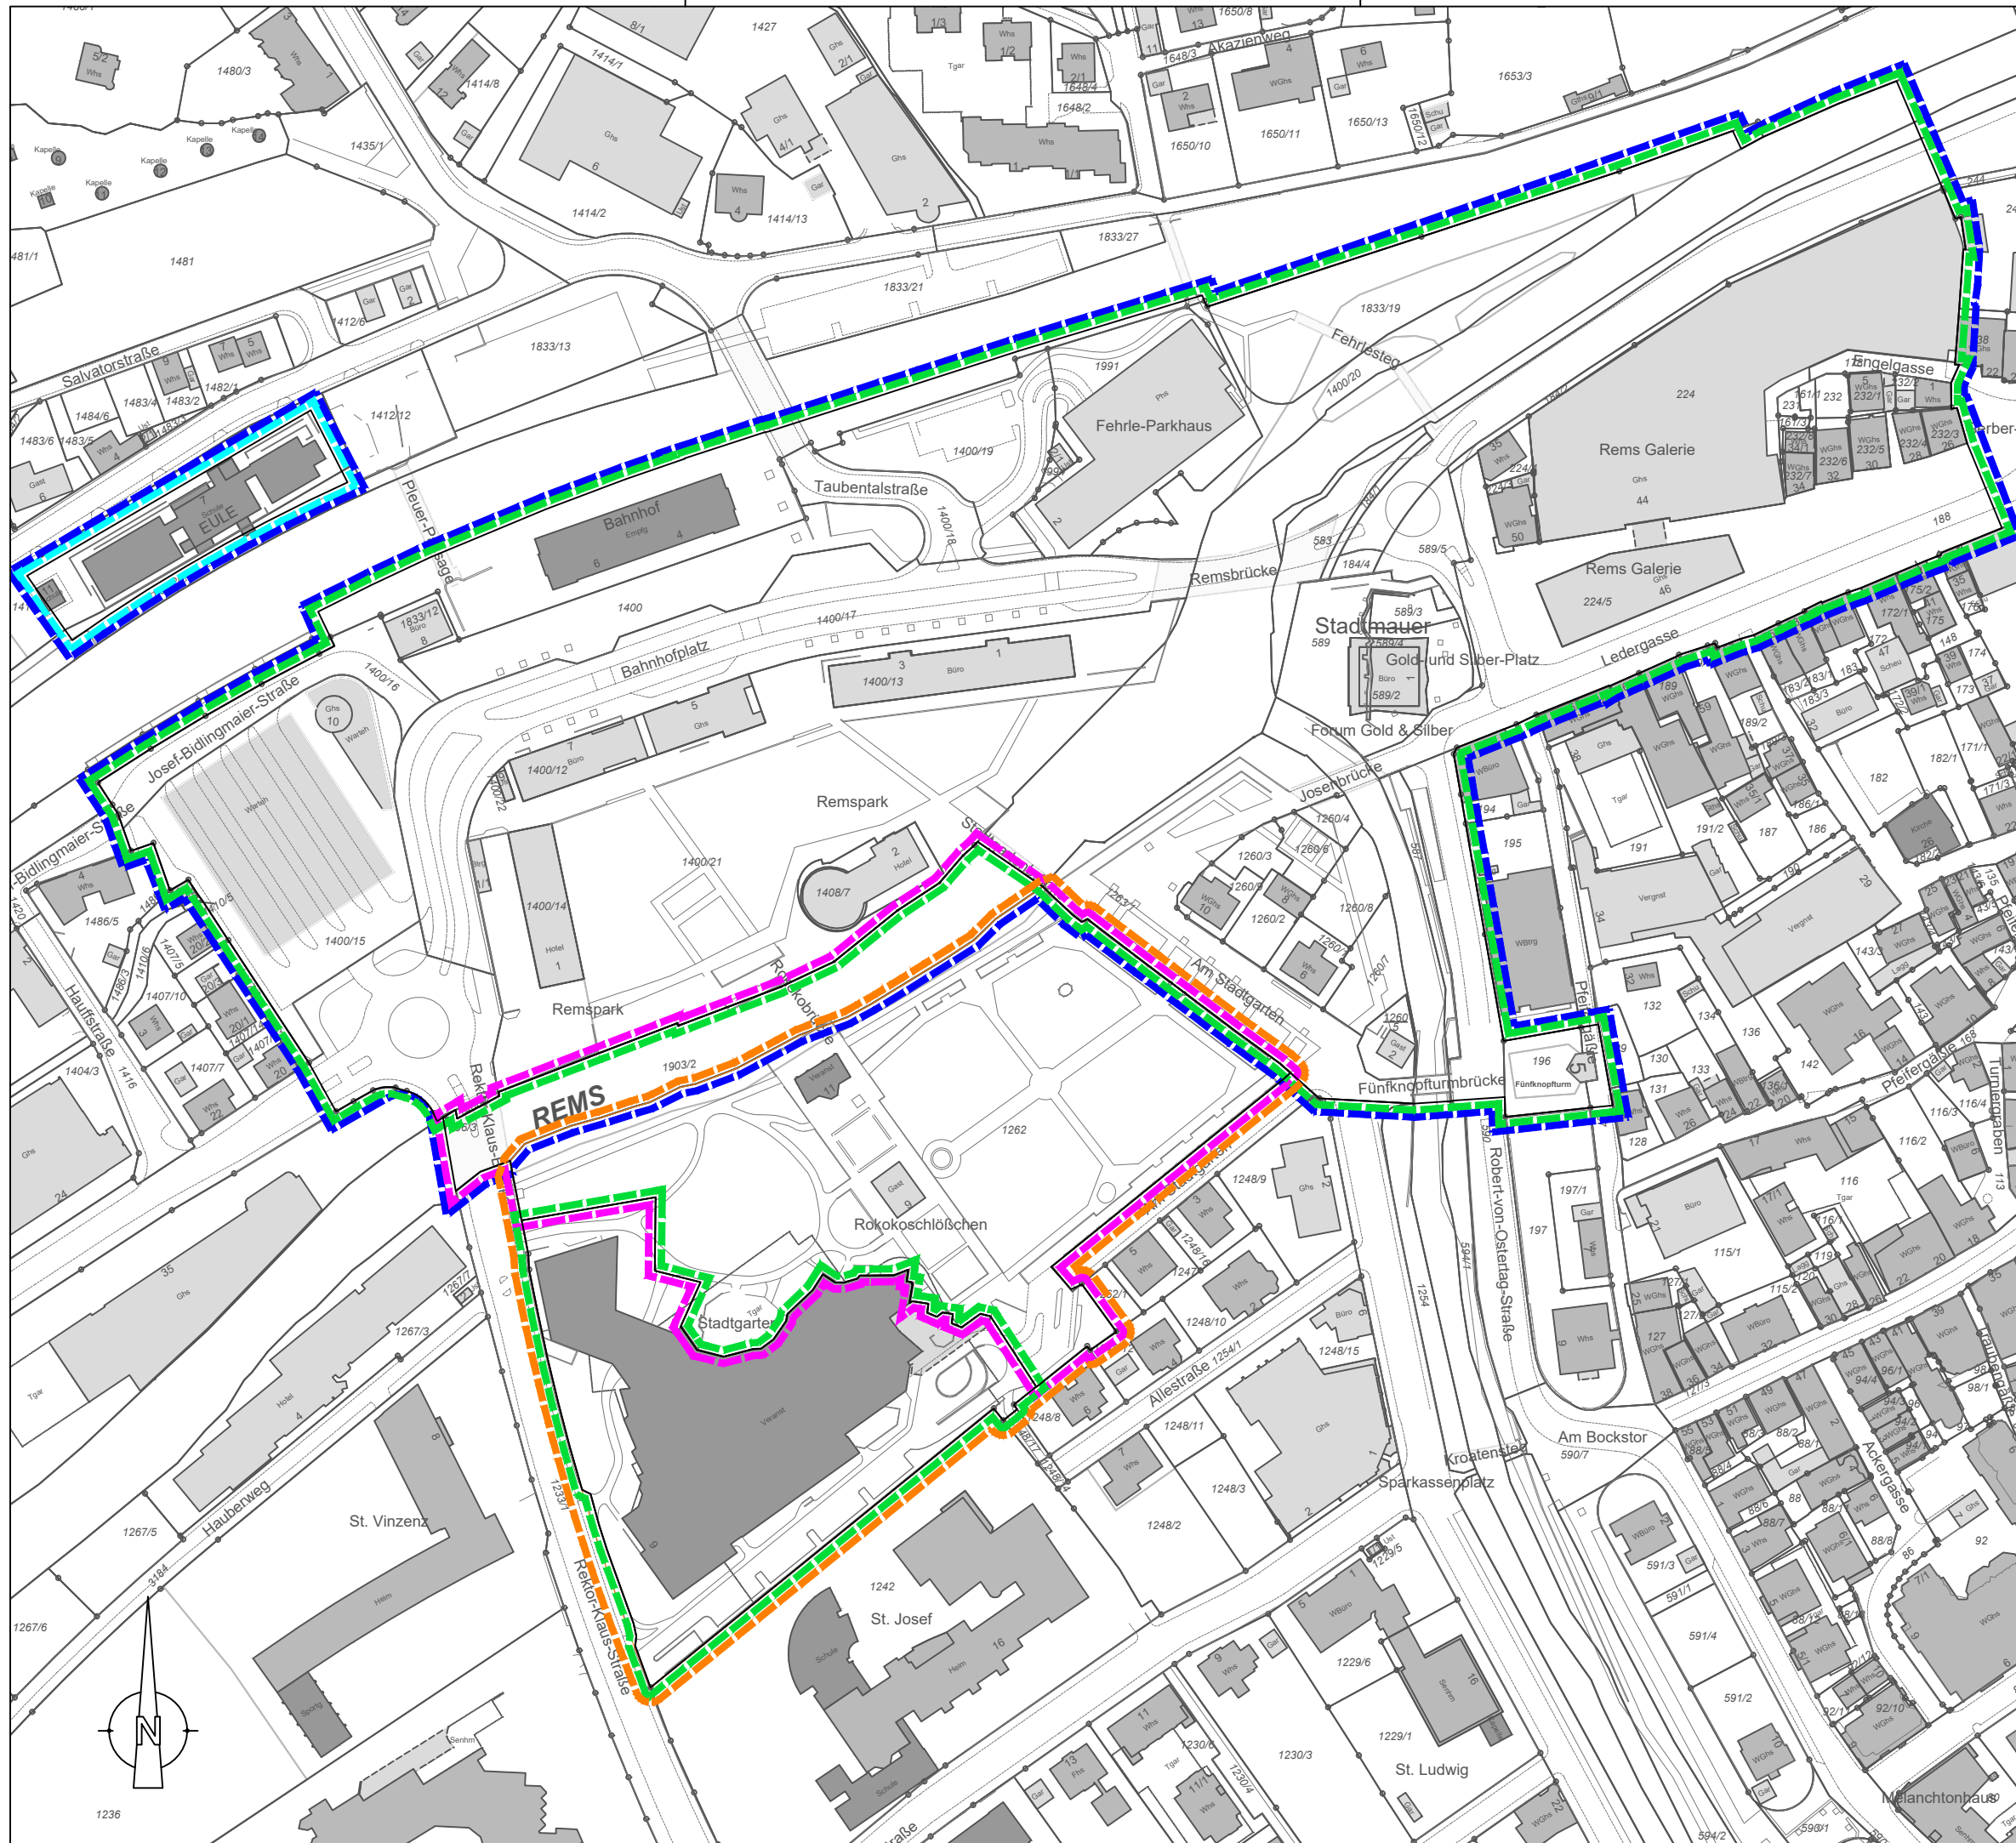


Schwäbisch Gmünd

Flächenentwicklung des
Sanierungsgebiets
"Westlicher Stadteingang"

Übersichtsplan über die vorgenommenen Satzungsänderungen

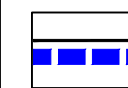


Ursprüngliche Abgrenzung des
Sanierungsgebiets bei Satzungsbeschluss
vom 24.06.2010

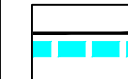

Herausgelöste Fläche der 1. Teilaufhebung,
Satzungsänderung vom 16.06.2011



Ergänzte Fläche der Erweiterung des
Sanierungsgebiets,
Satzungsänderung vom 16.08.2012

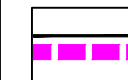


Herausgelöste Fläche der 2. Teilaufhebung,
Satzungsänderung vom 11.04.2013



Förmliche Festlegung des Sanierungsgebiets
zur Satzungsaufhebung, Stand November 2021

M. 1:2000

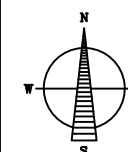

Stand: November 2021

Anlage 3



Schwäbisch Gmünd

Amt für Stadtentwicklung