


Anlage 1a

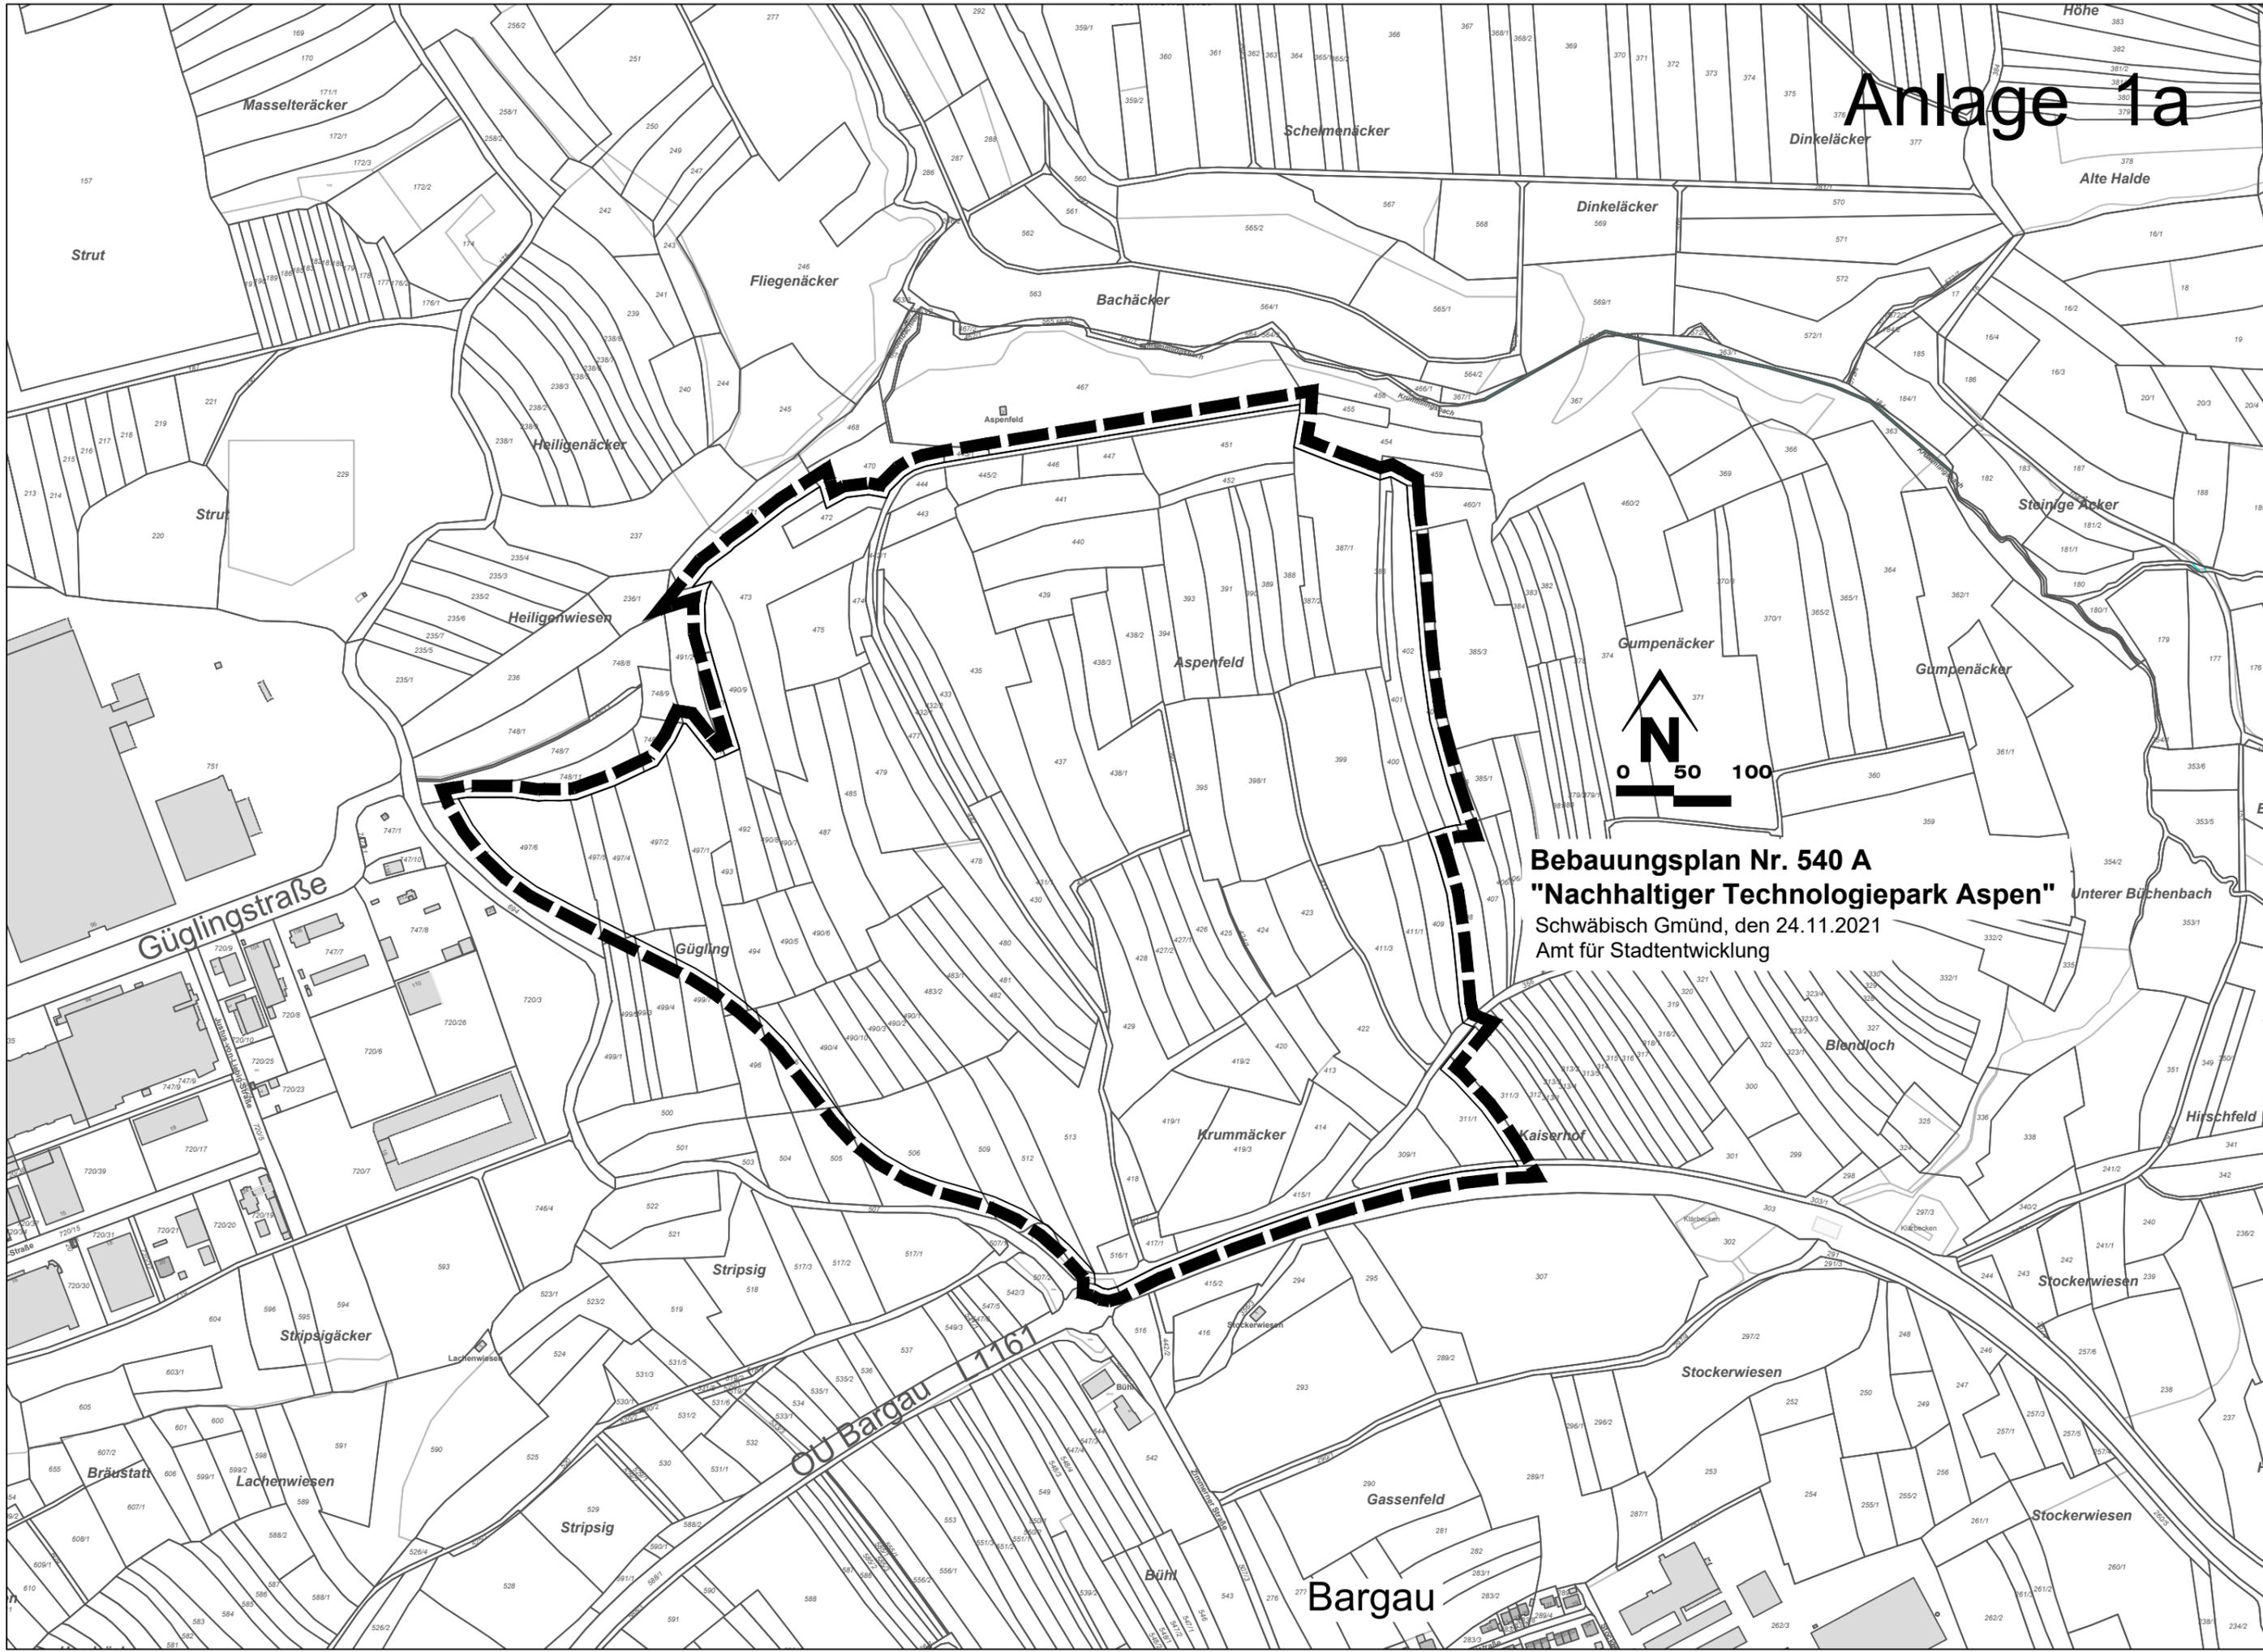

Bebauungsplan Nr. 540 A
"Nachhaltiger Technologiepark Aspen"
Schwäbisch Gmünd, den 24.11.2021
Amt für Stadtentwicklung