


ANLAGE 1

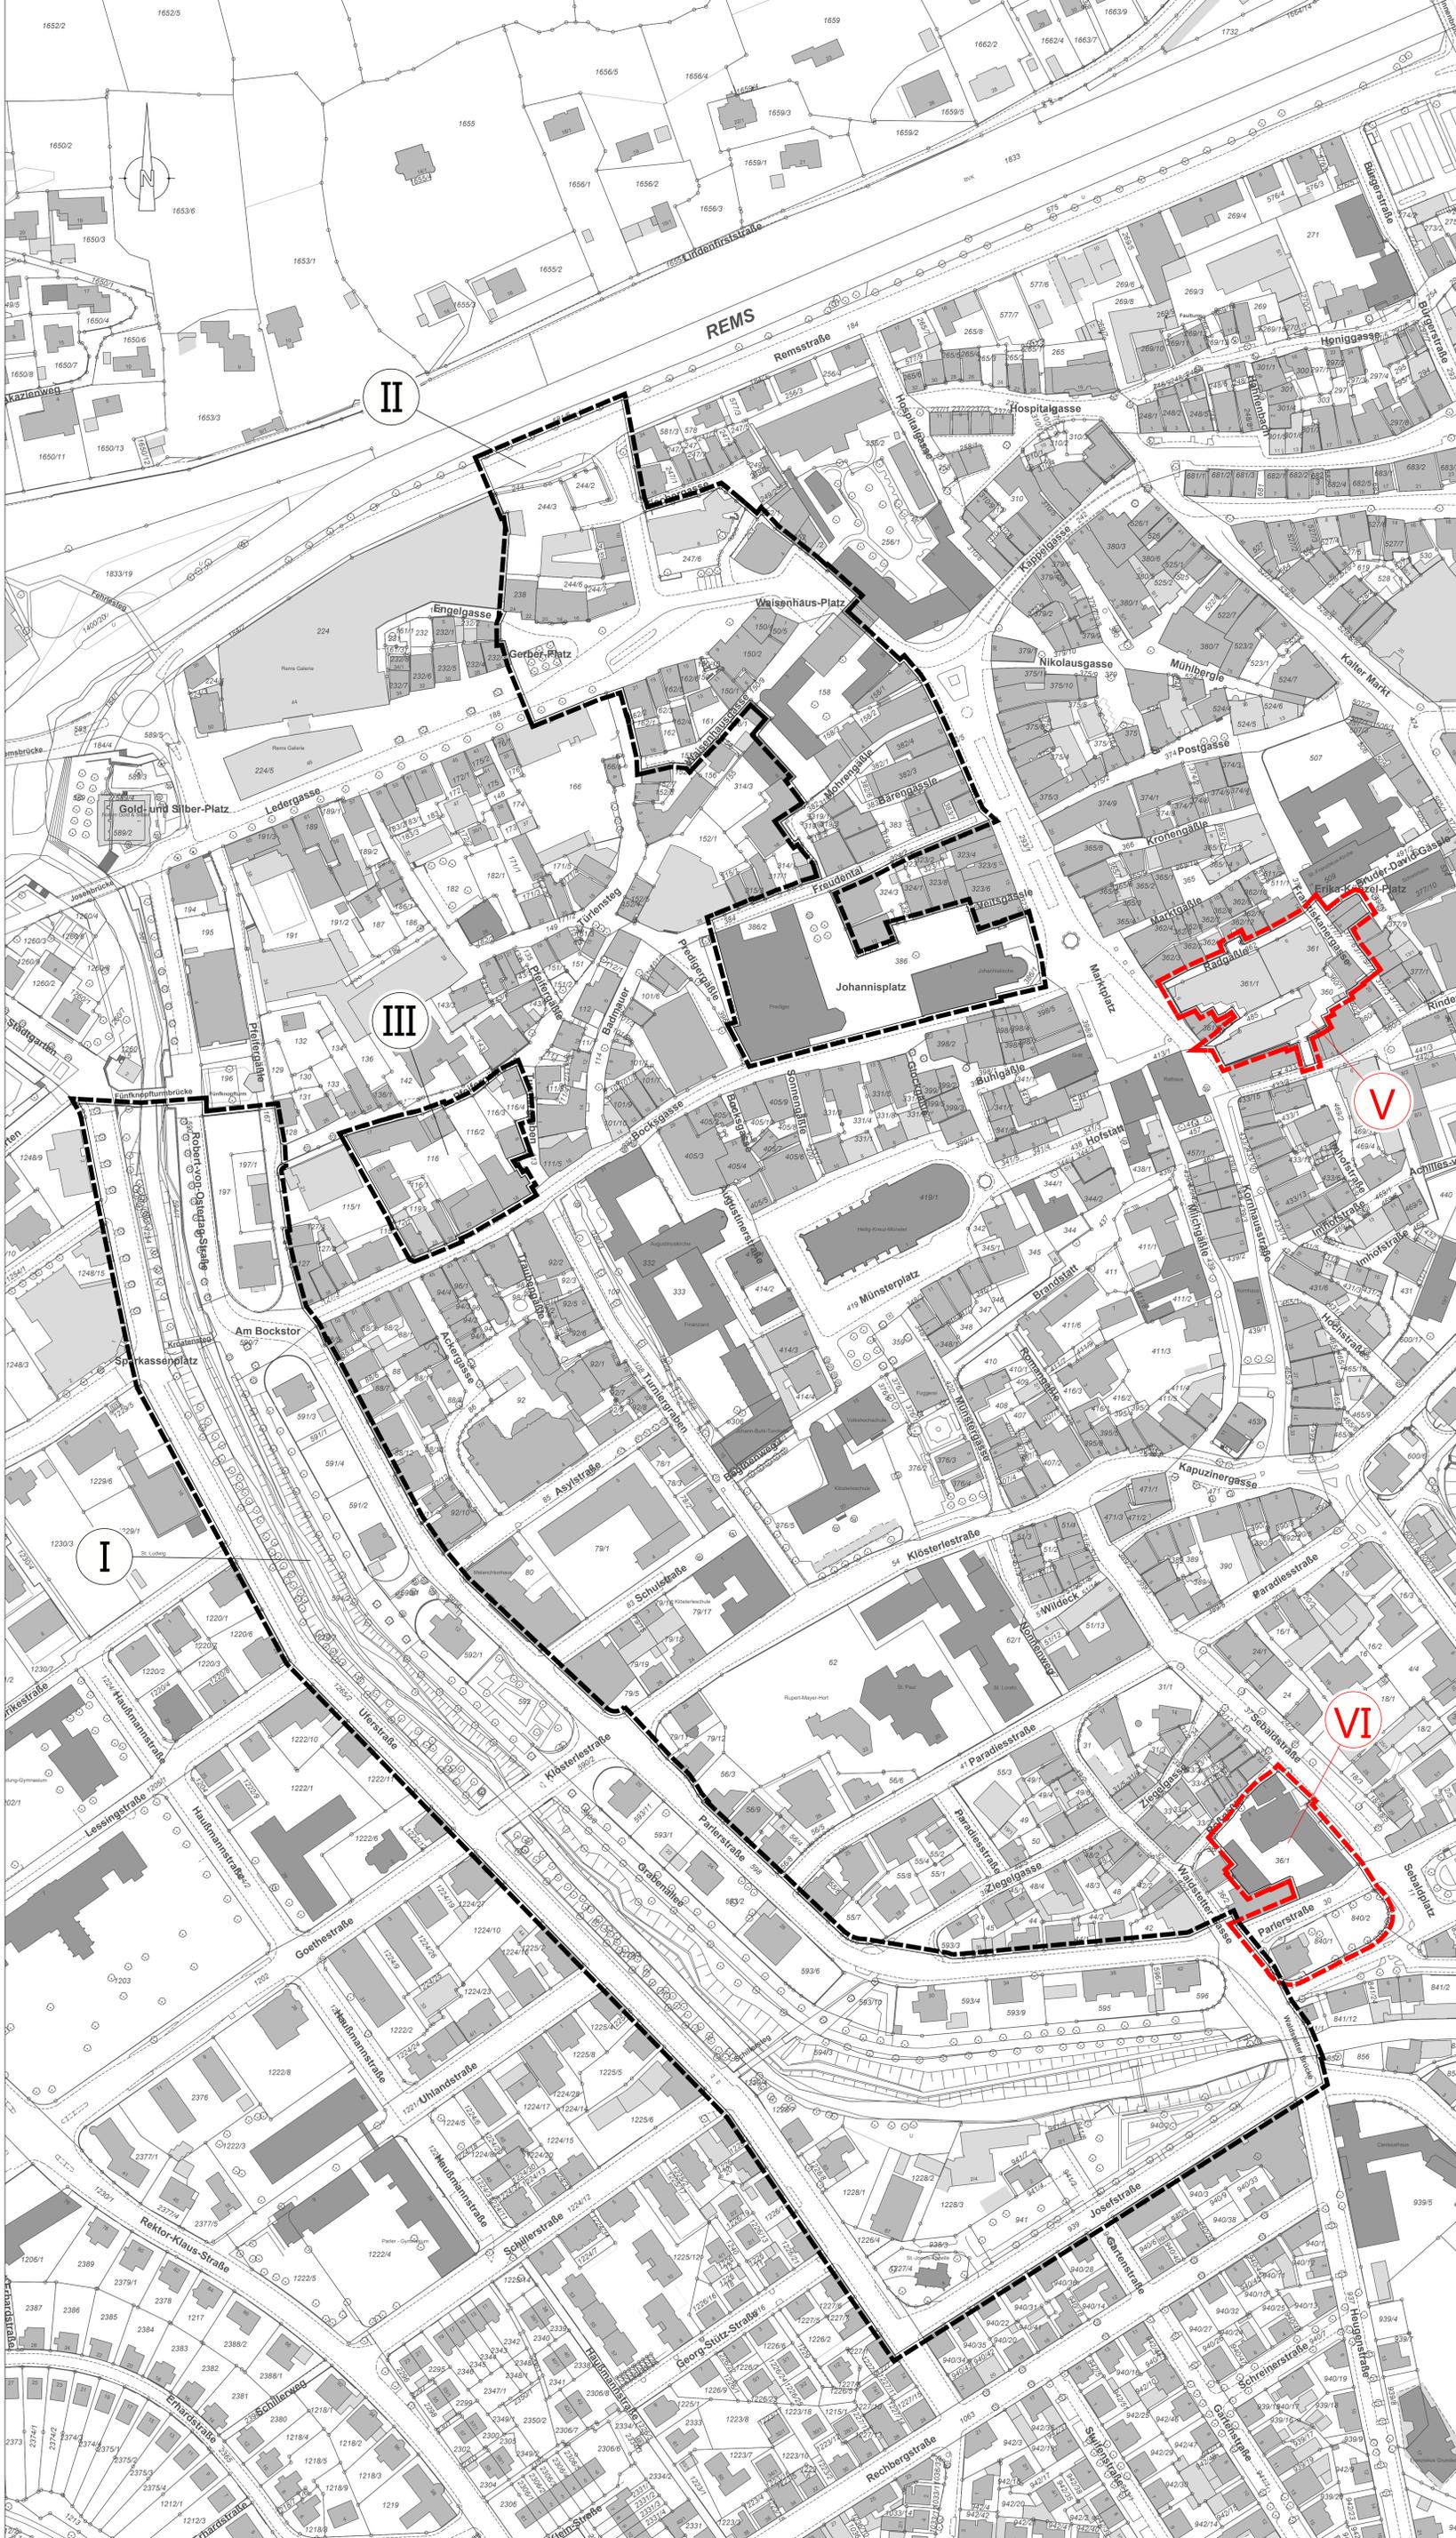

ALTSTADTSANIERUNG SCHWÄBISCH GMÜND

Sanierungsgebiet
"Altstadtquartiere"

ABGRENZUNGSPLAN
M. 1:1000

- Umgrenzung des förmlich festgelegten Sanierungsgebietes (Altstadtquartiere I - IV)
- Erweiterung des festgelegten Sanierungsgebietes (Altstadtquartiere V - VI)

Gefertigt:
Schwäbisch Gmünd, den 29.09.2022

Für die Umgrenzung des Sanierungsgebietes und die Übereinstimmung der Flurstücke hinsichtlich ihrer Grenzen und Bezeichnungen mit dem Liegenschaftskataster

Amt für Stadtentwicklung
gez. Gerhard Hackner

Verfahrensvermerke

Beschluss über die Durchführung Vorbereitender Untersuchungen nach § 141 Abs. 3 BauGB	02.07.2008
Ortsübliche Bekanntmachung des Beschlusses nach § 141 Abs. 3 BauGB	10.07.2008
Satzungsbeschluss nach § 142 Abs. 3 BauGB	16.06.2010
Bekanntmachung nach § 143 Abs. 1 BauGB und somit Inkrafttreten der Satzung	24.06.2010
Satzungsbeschluss zur Änderung des Sanierungsgebietes "Altstadtquartiere"	
Ausfertigung für Inhalt und Verfahren	Schwäbisch Gmünd, Bürgermeisteramt in Vertretung gez. Julius Mhm Bürgermeister
Bekanntmachung nach § 143 Abs. 1 BauGB und somit Inkrafttreten der Satzung	
Beurkundung	Schwäbisch Gmünd, Bürgermeisteramt in Vertretung gez. Julius Mhm Bürgermeister