



Potenzialflächen bisherige Fassung

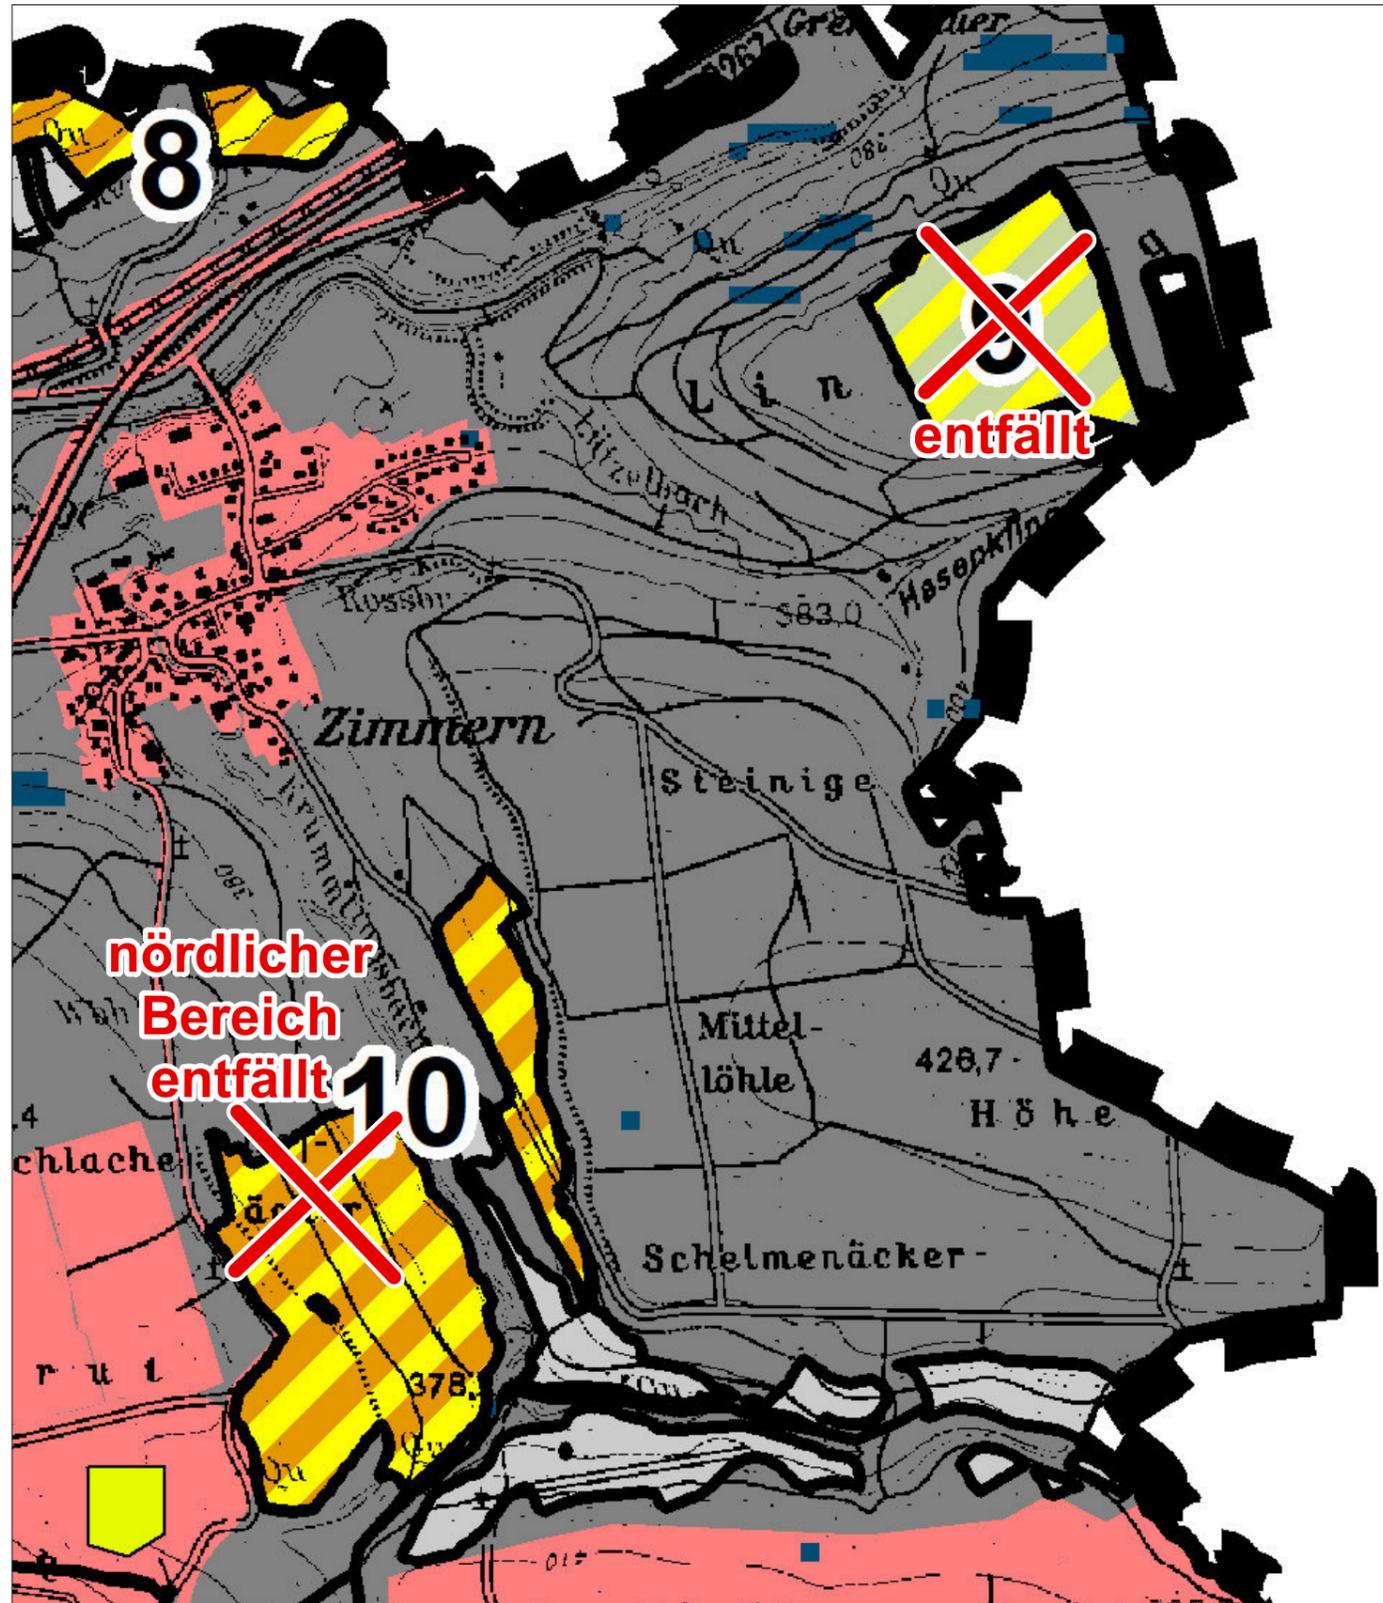

Potenzialflächen geänderte Fassung

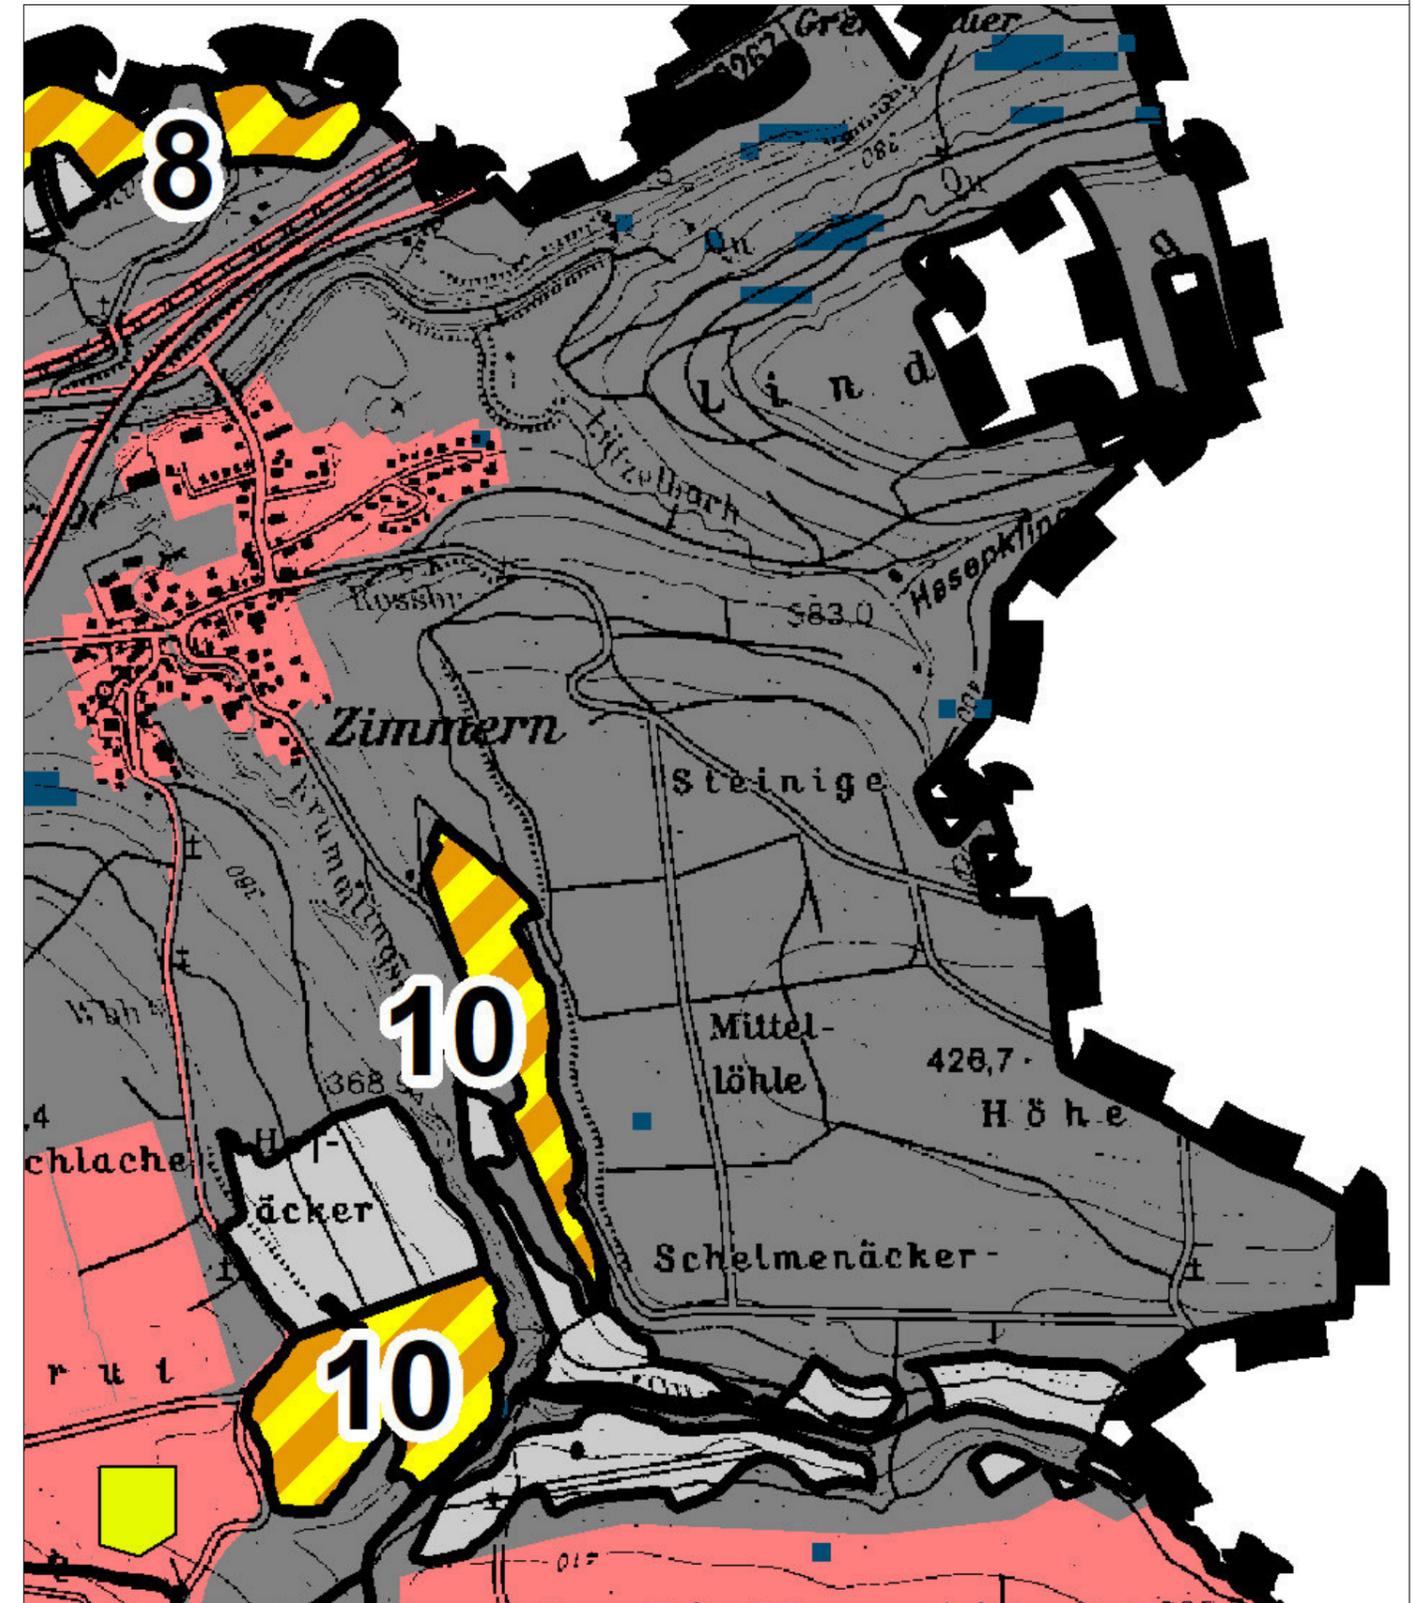



VG Schwäbisch Gmünd-Waldstetten
Potenzialflächenanalyse Photovoltaik



Änderungen / Ergänzungen

Datum: 14.11.2022 Maßstab: 1:10.000 Projekt: 21027




G+H Ingenieurteam GmbH
Heidenheimer Straße 3 07322 / 90 490 - 00
89537 Giengen a. d. Brenz info@gh-ingenieurteam.de

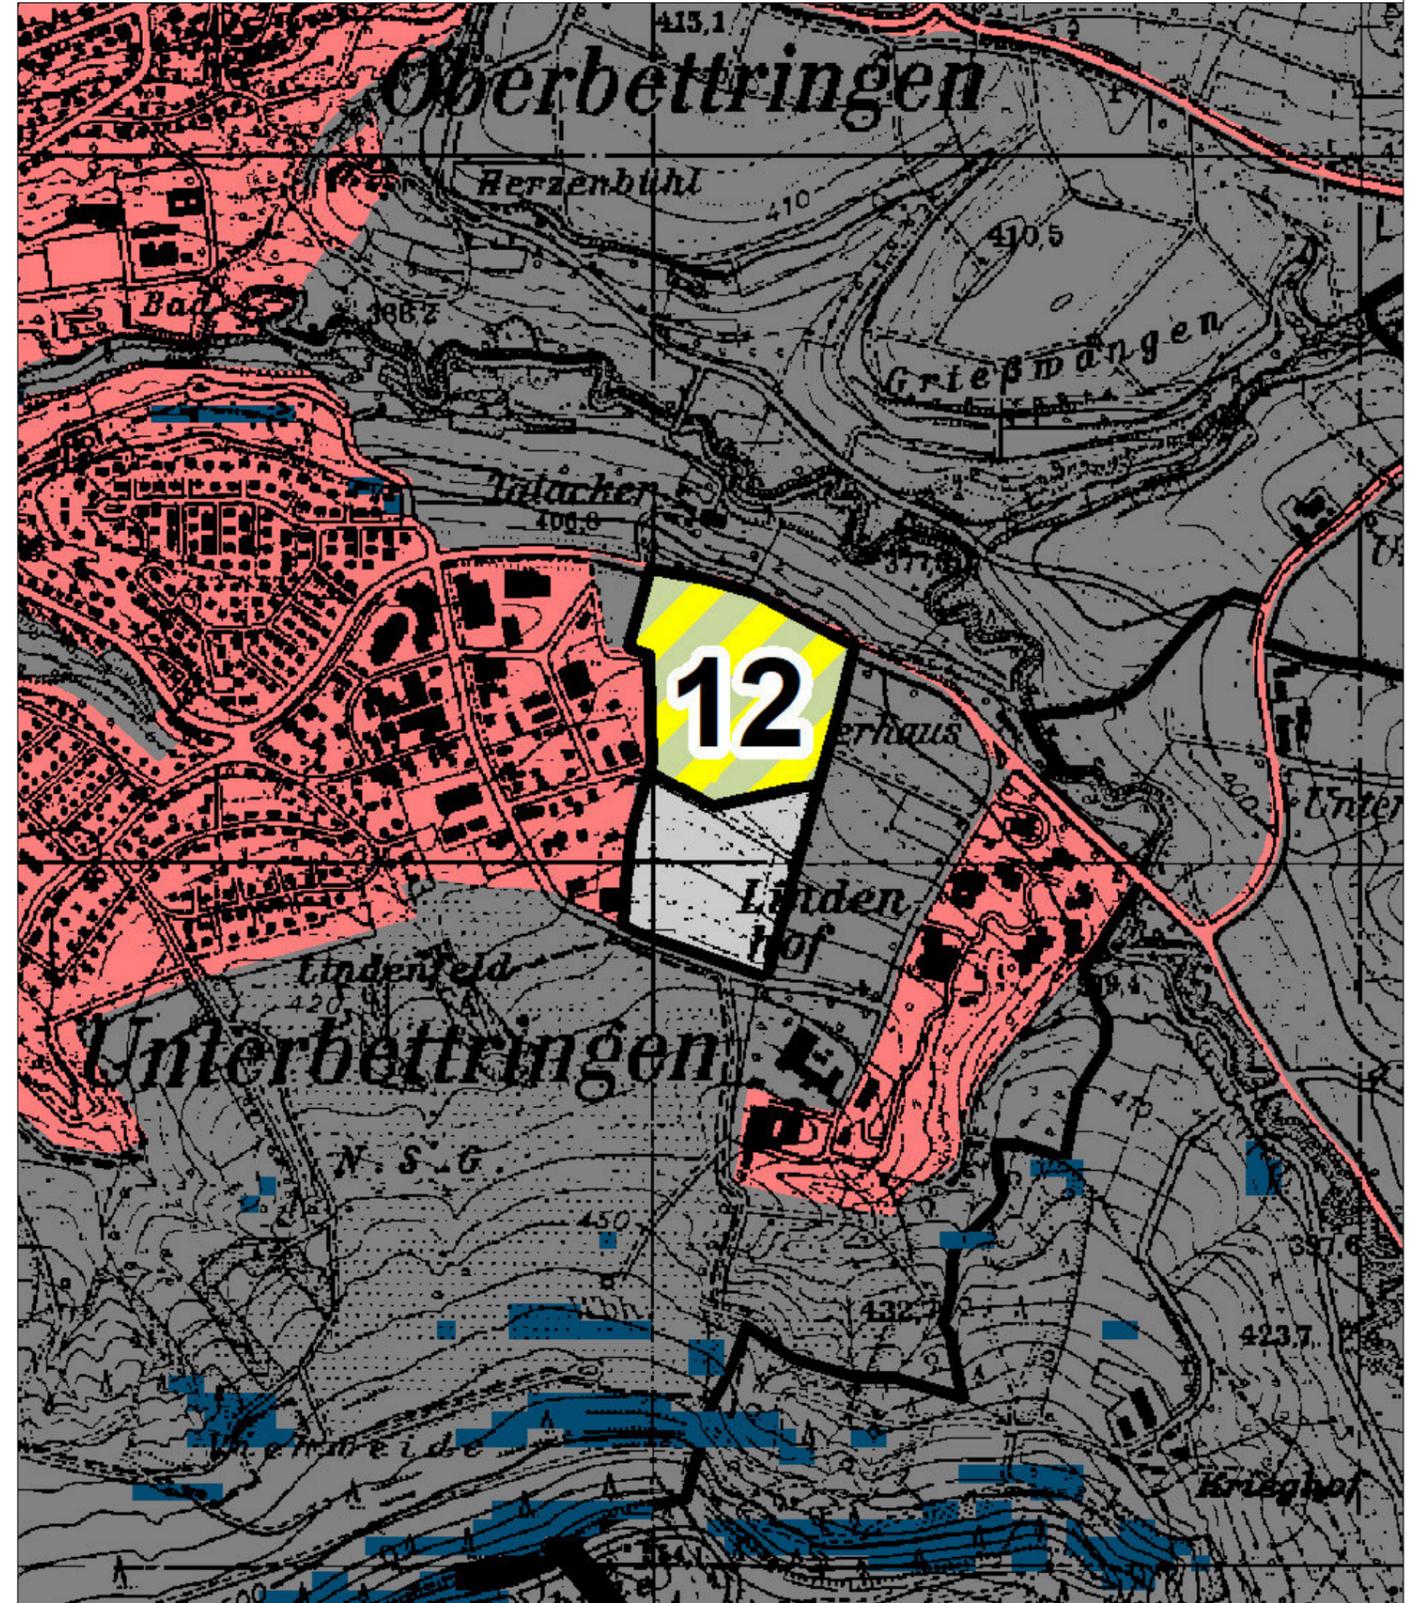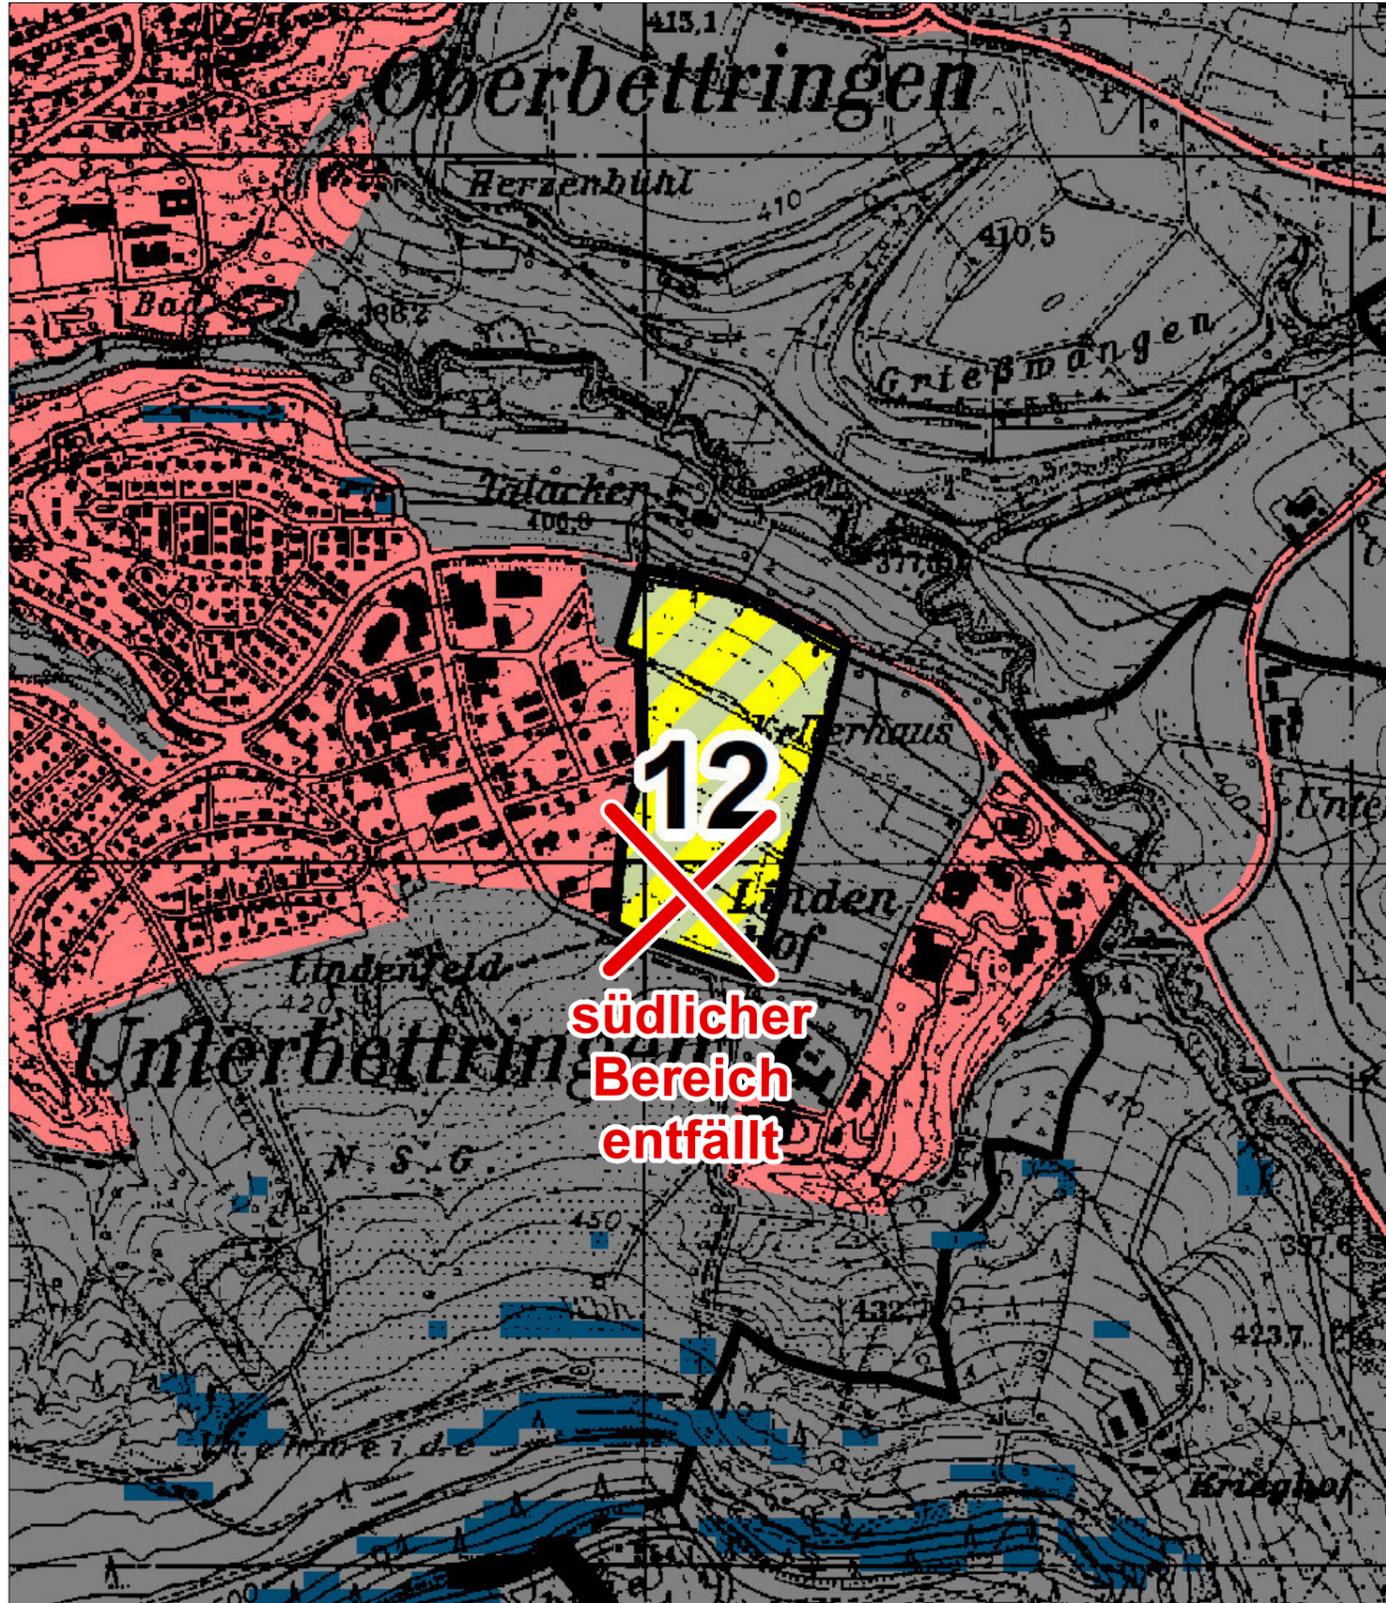


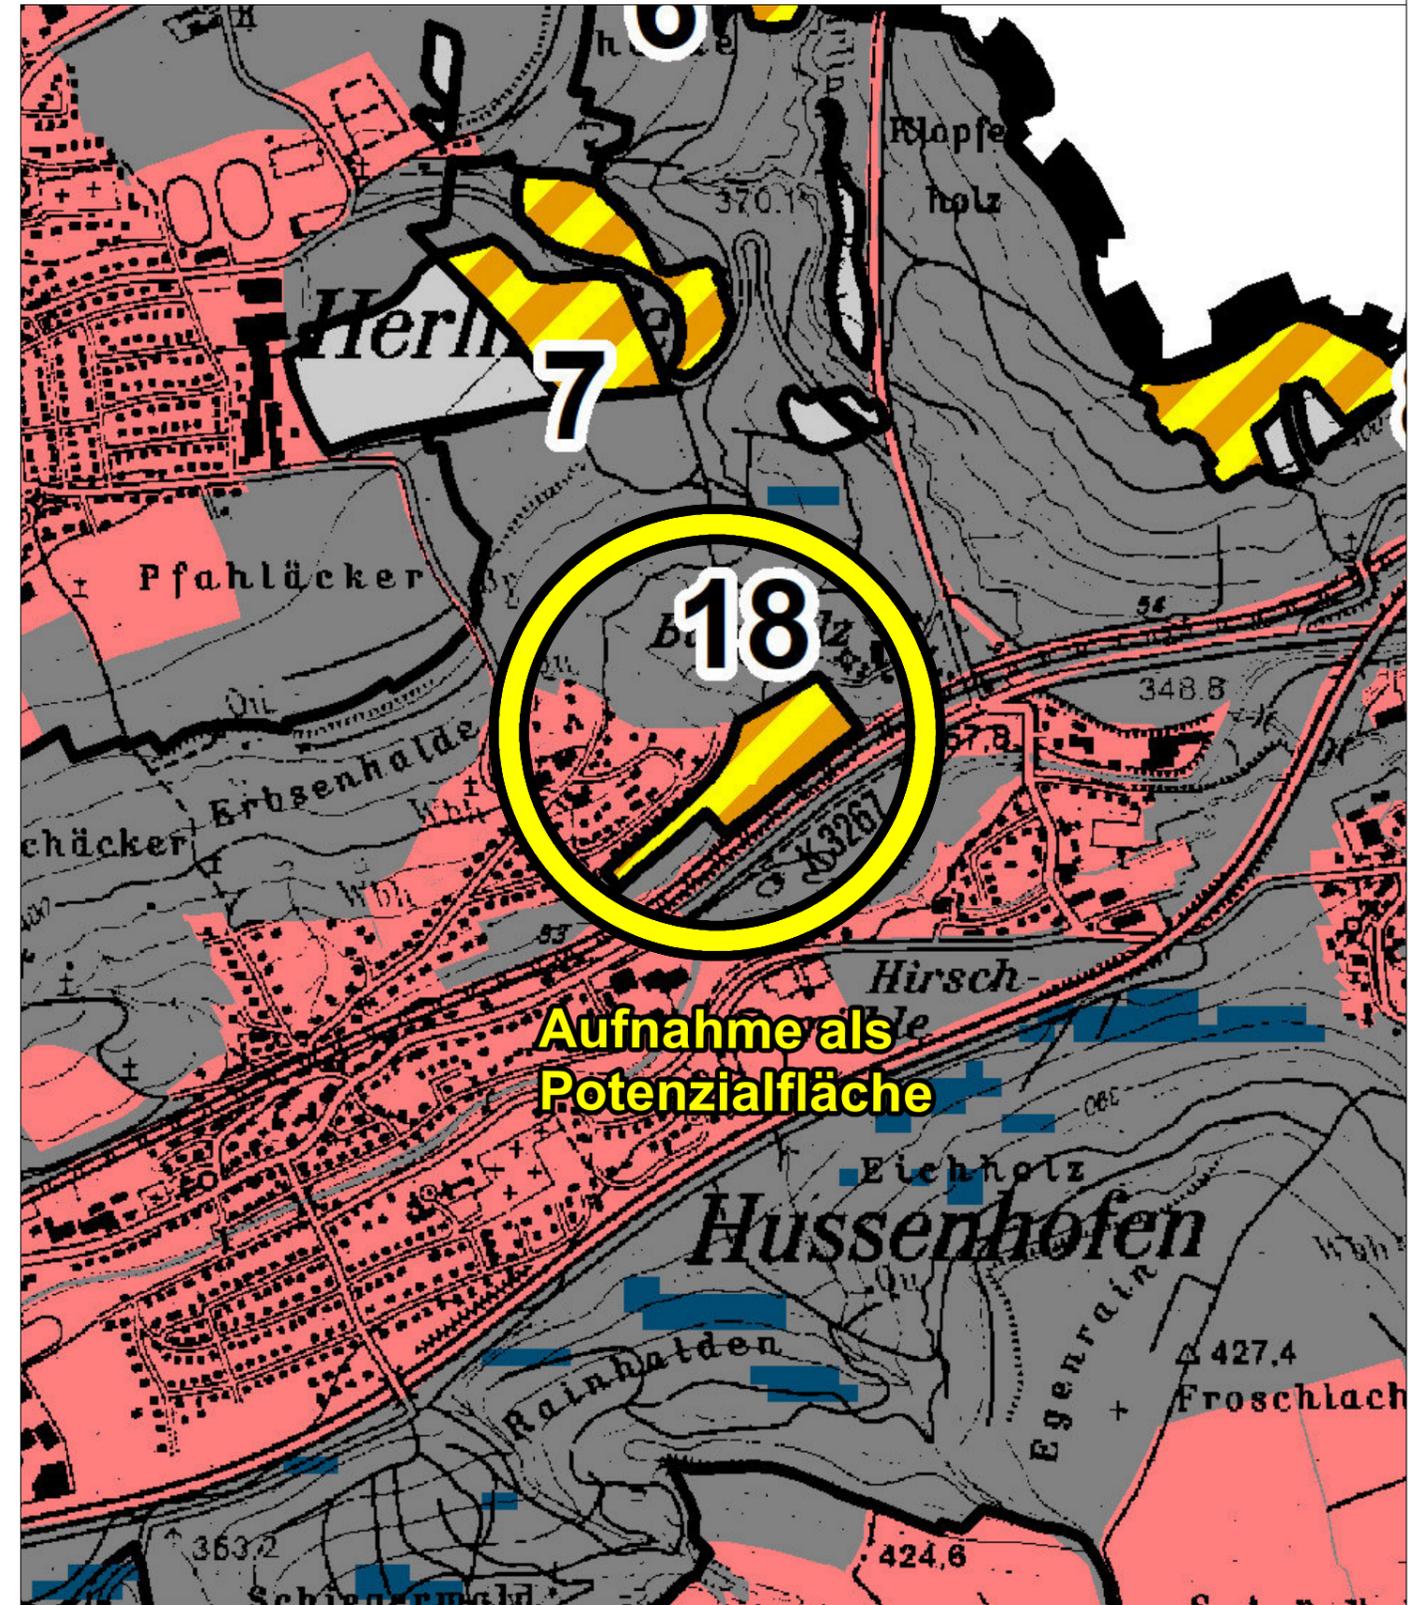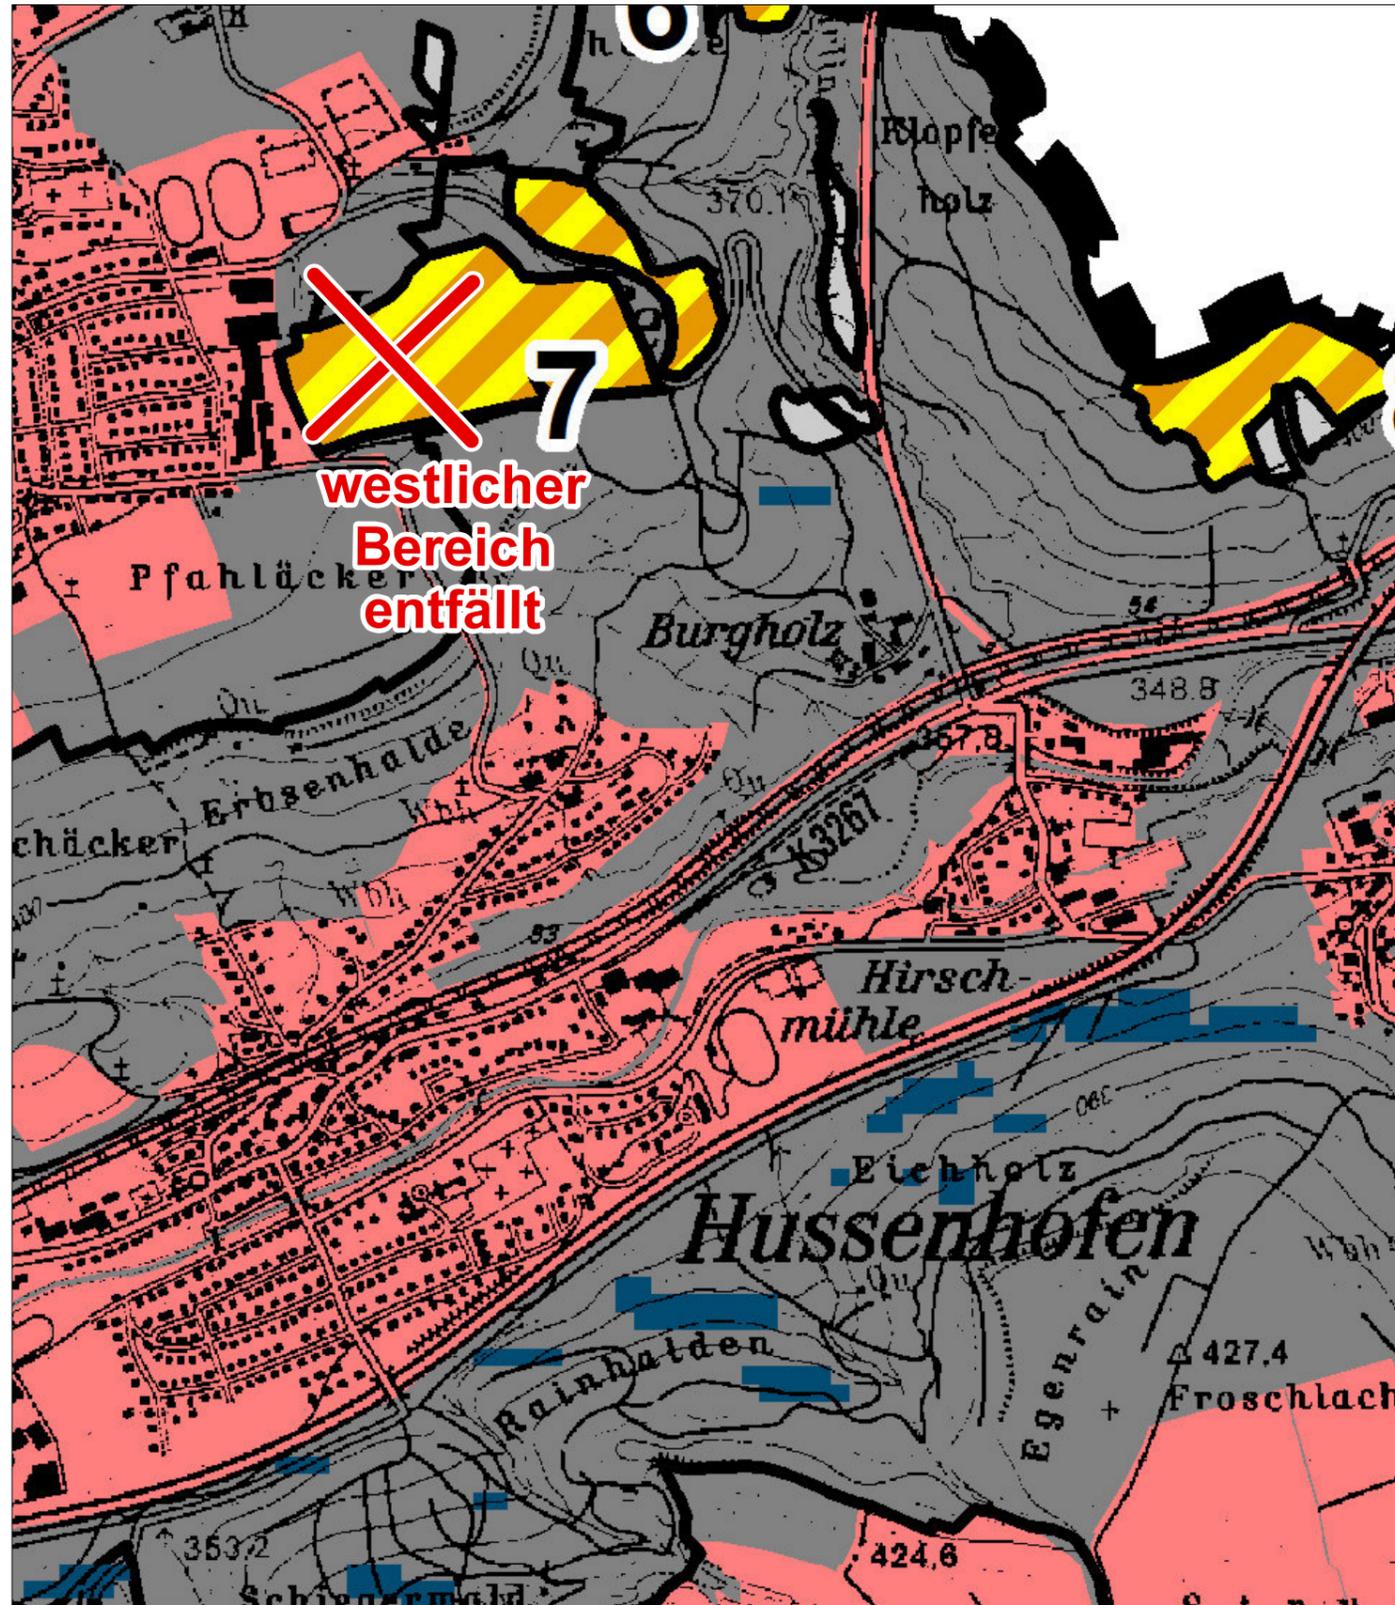

Potenzialflächen bisherige Fassung

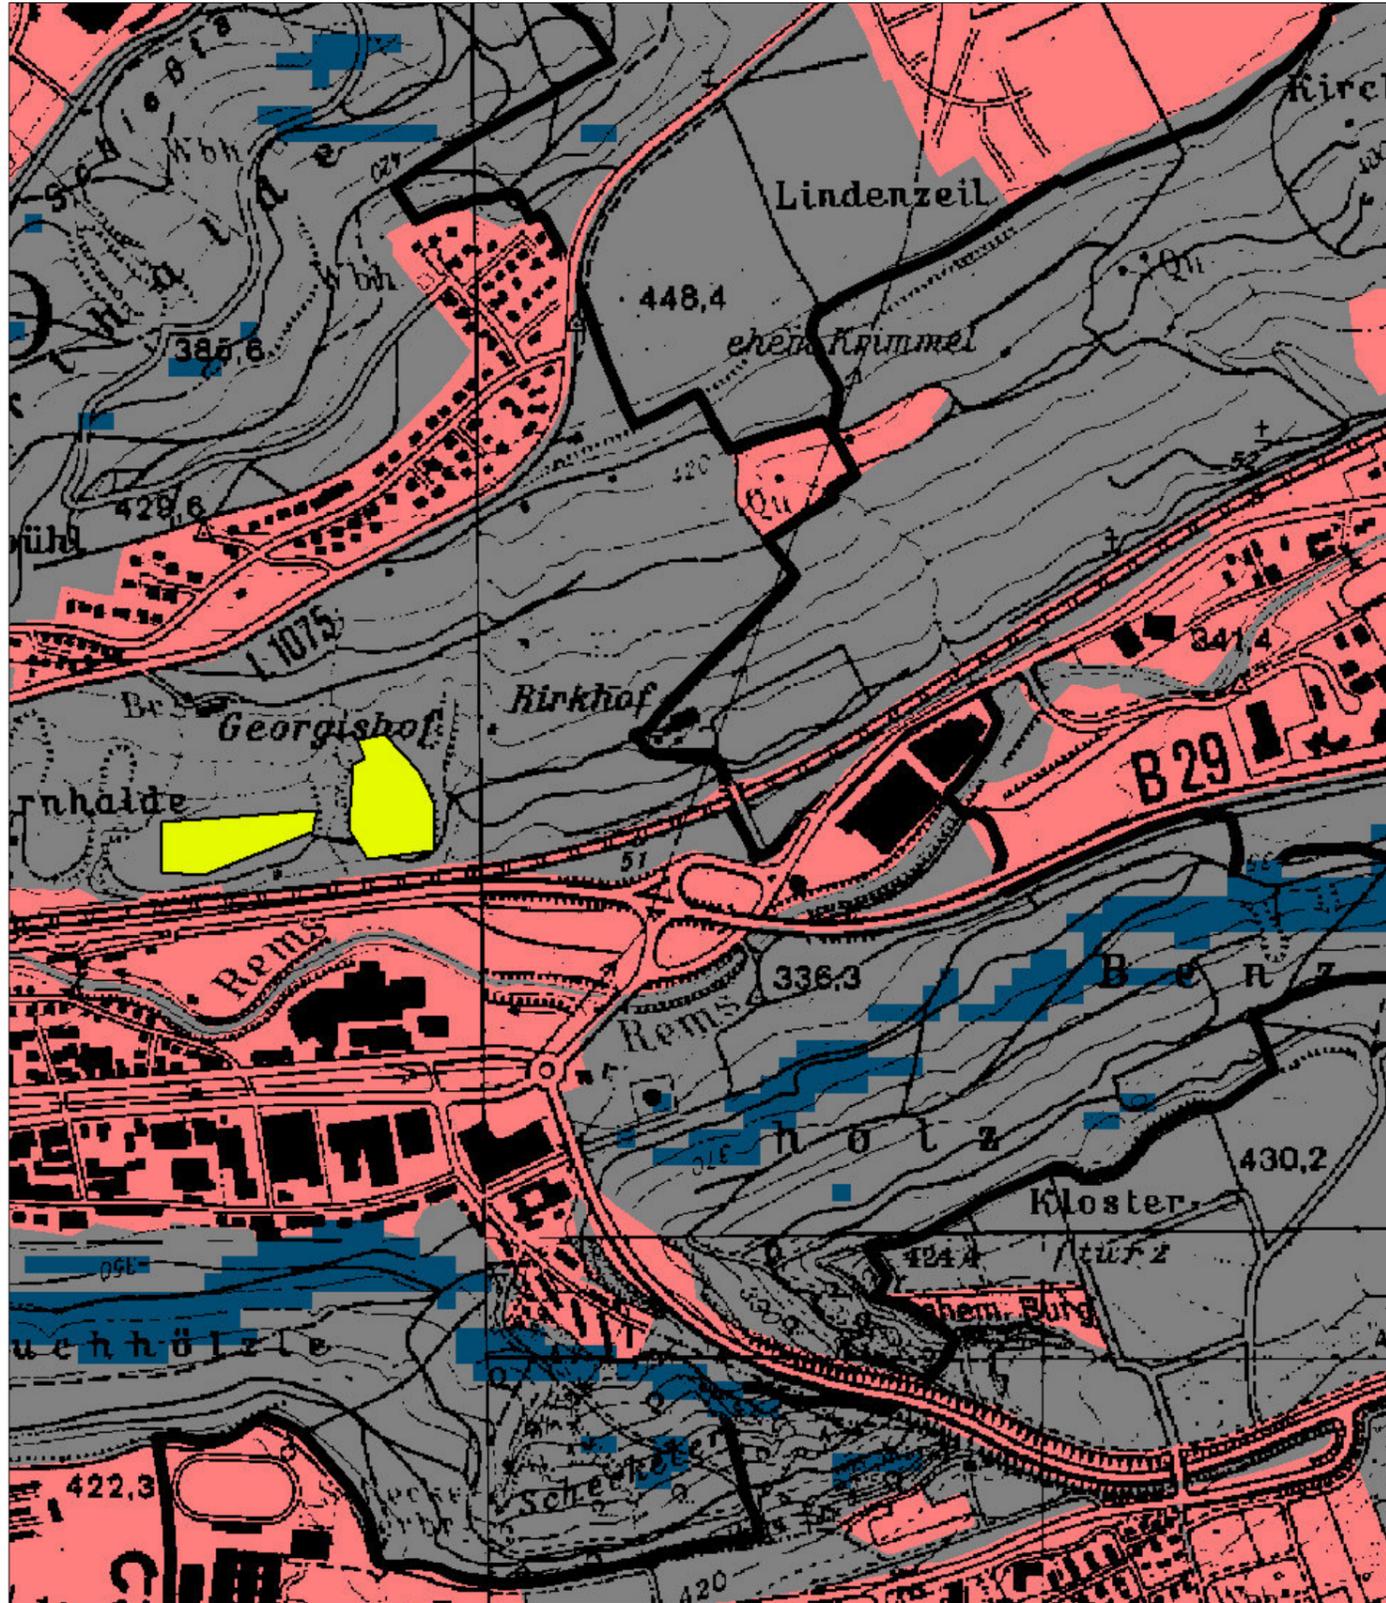

Potenzialflächen geänderte Fassung

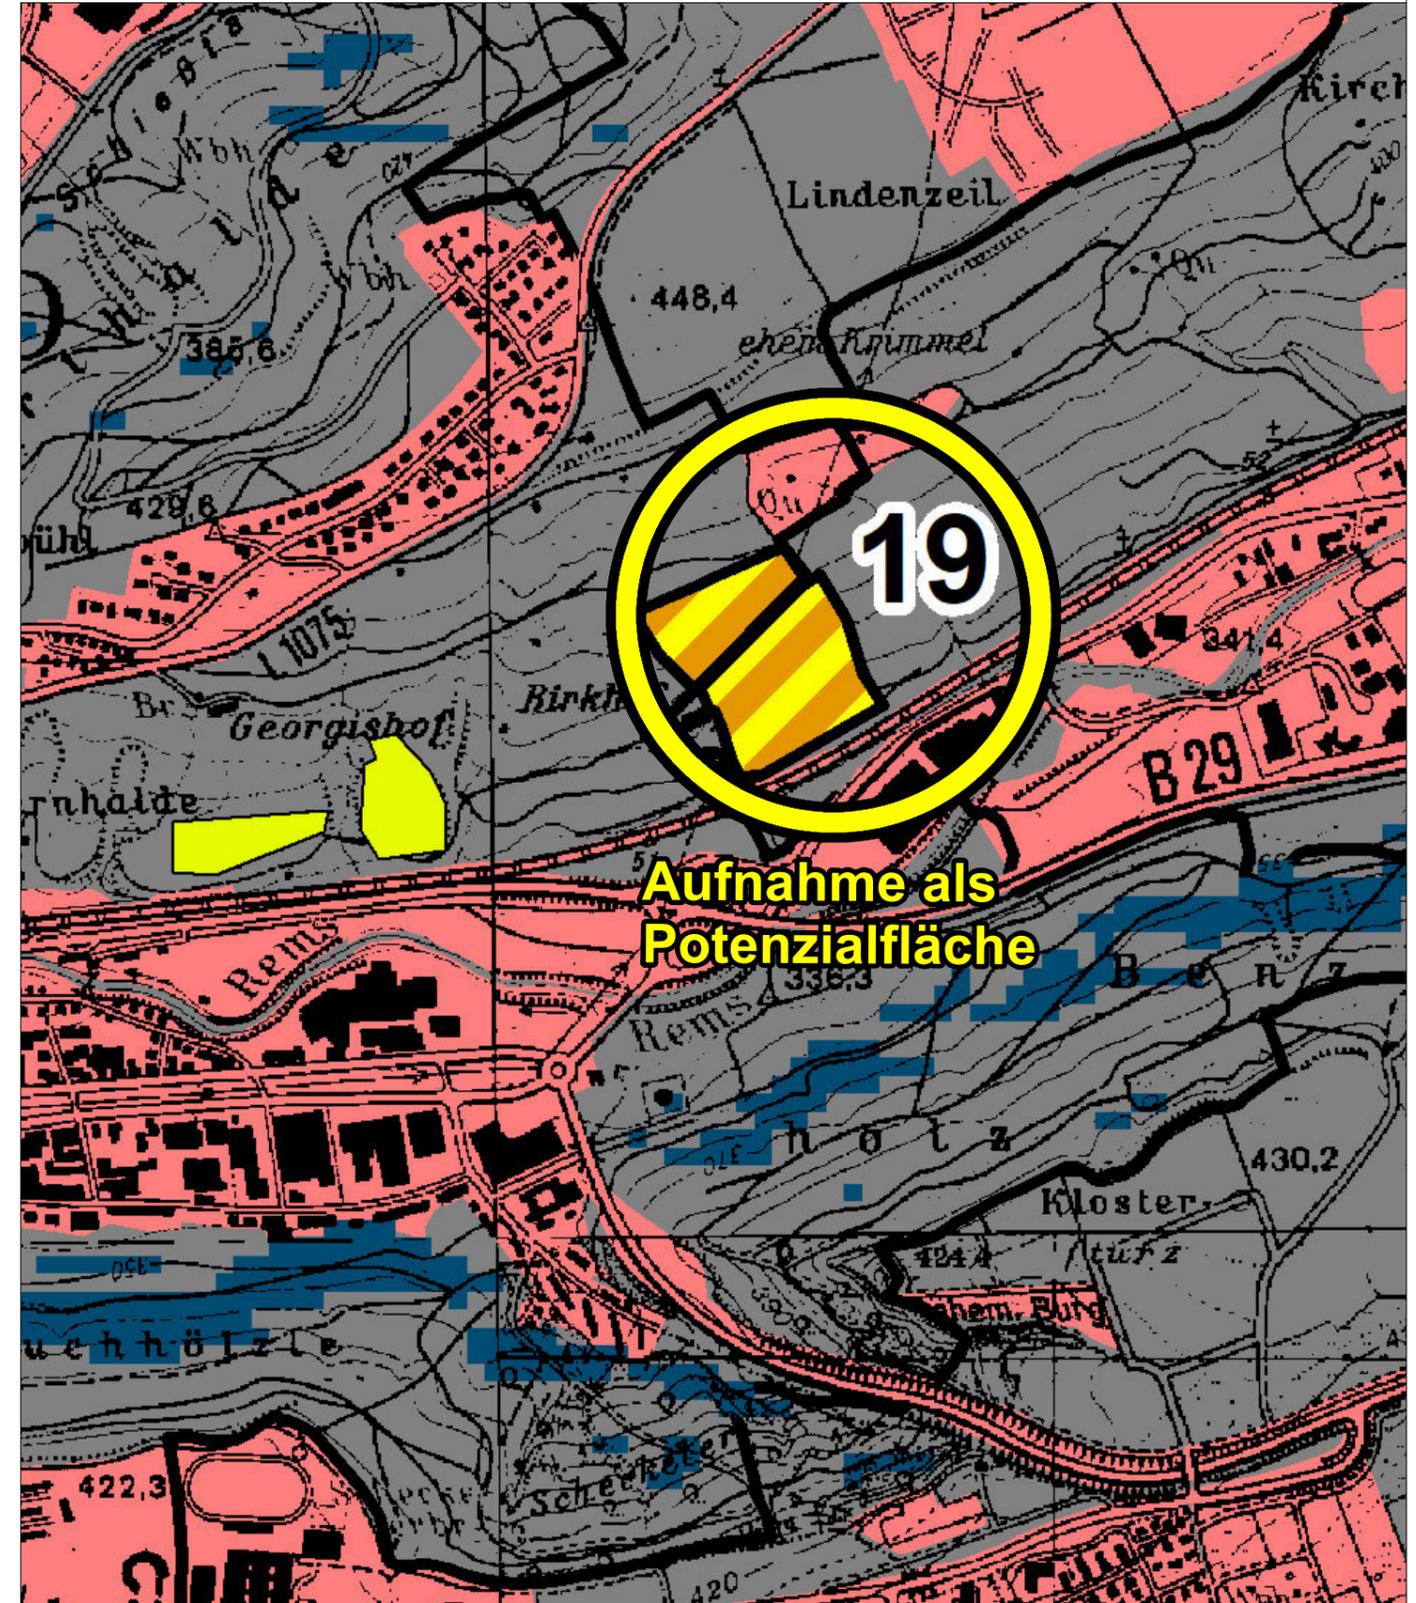

VG Schwäbisch Gmünd-Waldstetten
Potenzialflächenanalyse Photovoltaik


Änderungen / Ergänzungen

Datum: 14.11.2022 Maßstab: 1:10.000 Projekt: 21027




G+H Ingenieurteam GmbH
Heidenheimer Straße 3 07322 / 90 490 - 00
89537 Giengen a. d. Brenz info@gh-ingenieurteam.de

Potenzialflächen bisherige Fassung

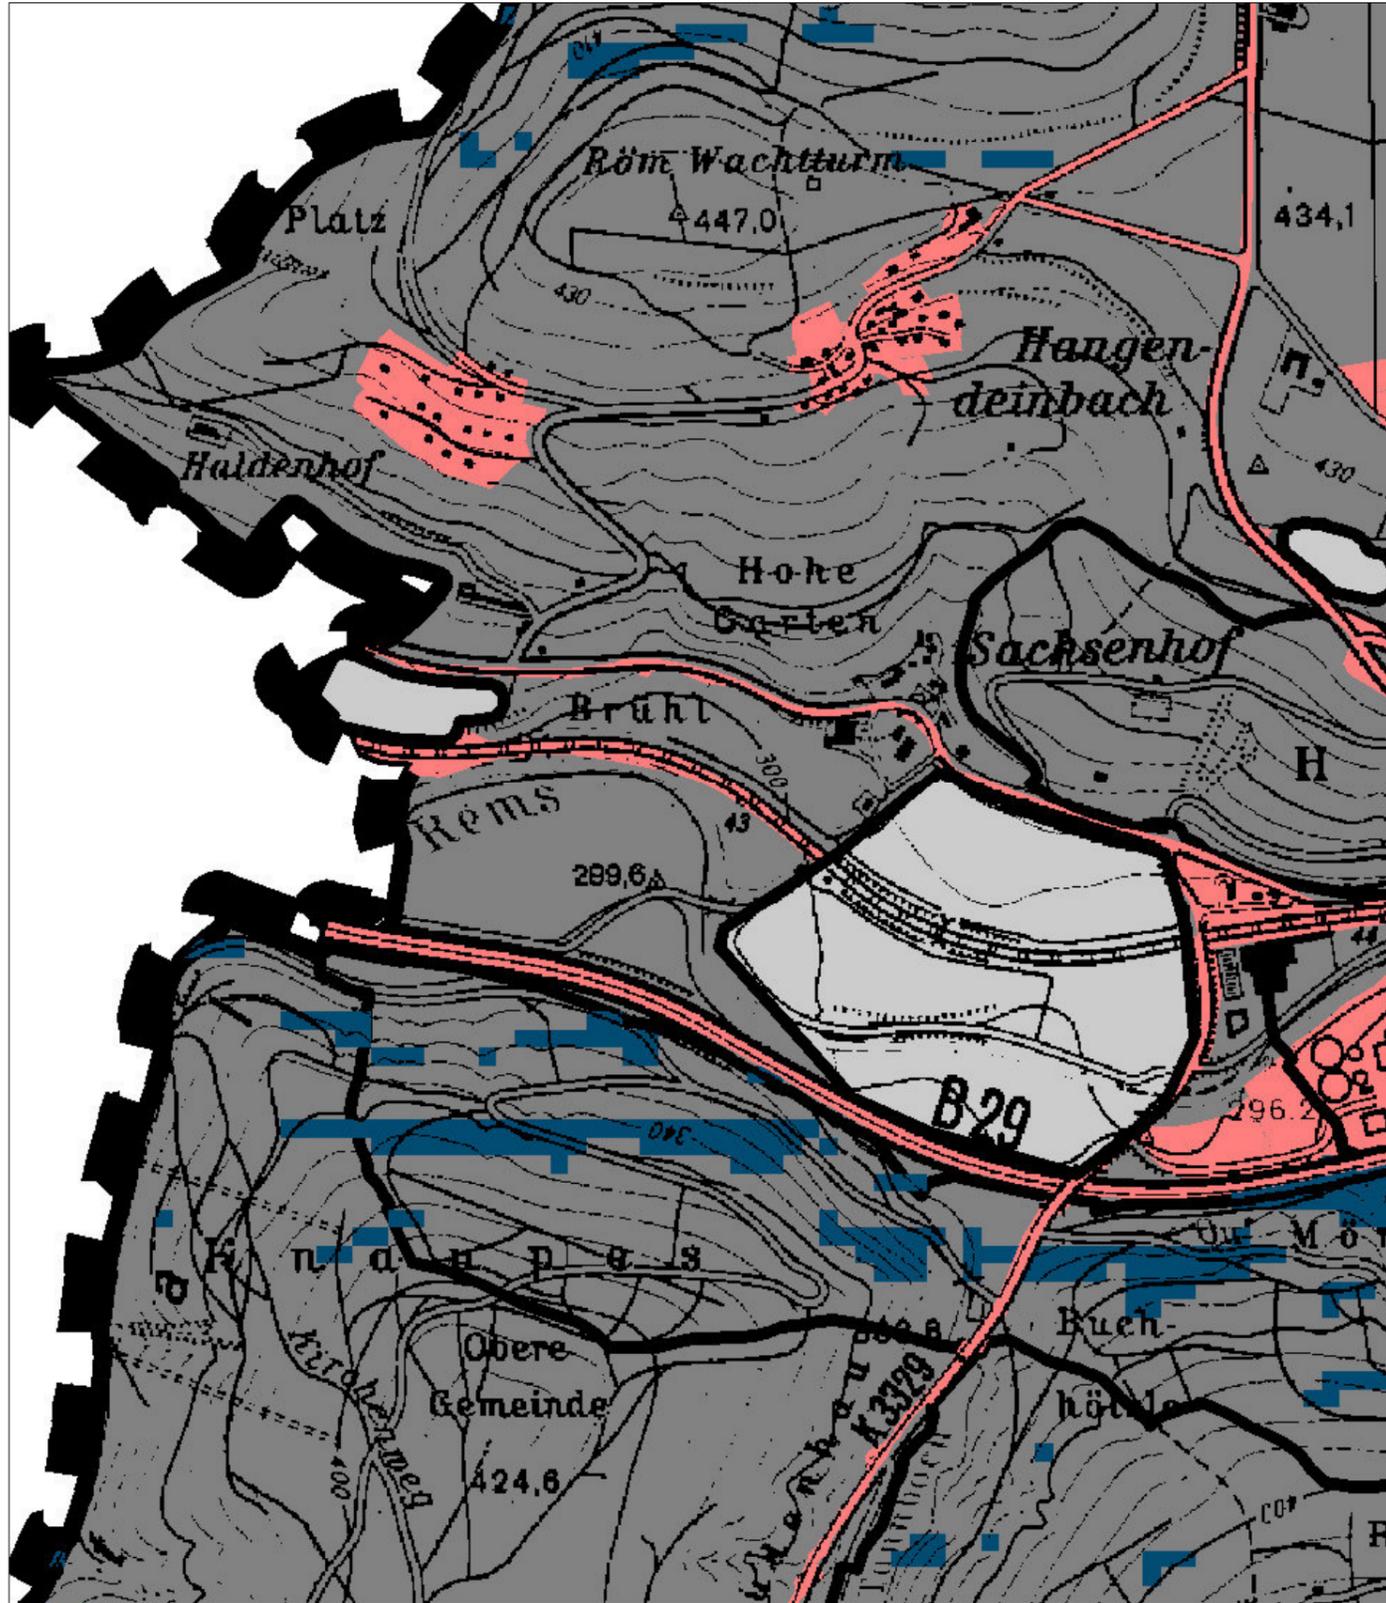

Potenzialflächen geänderte Fassung

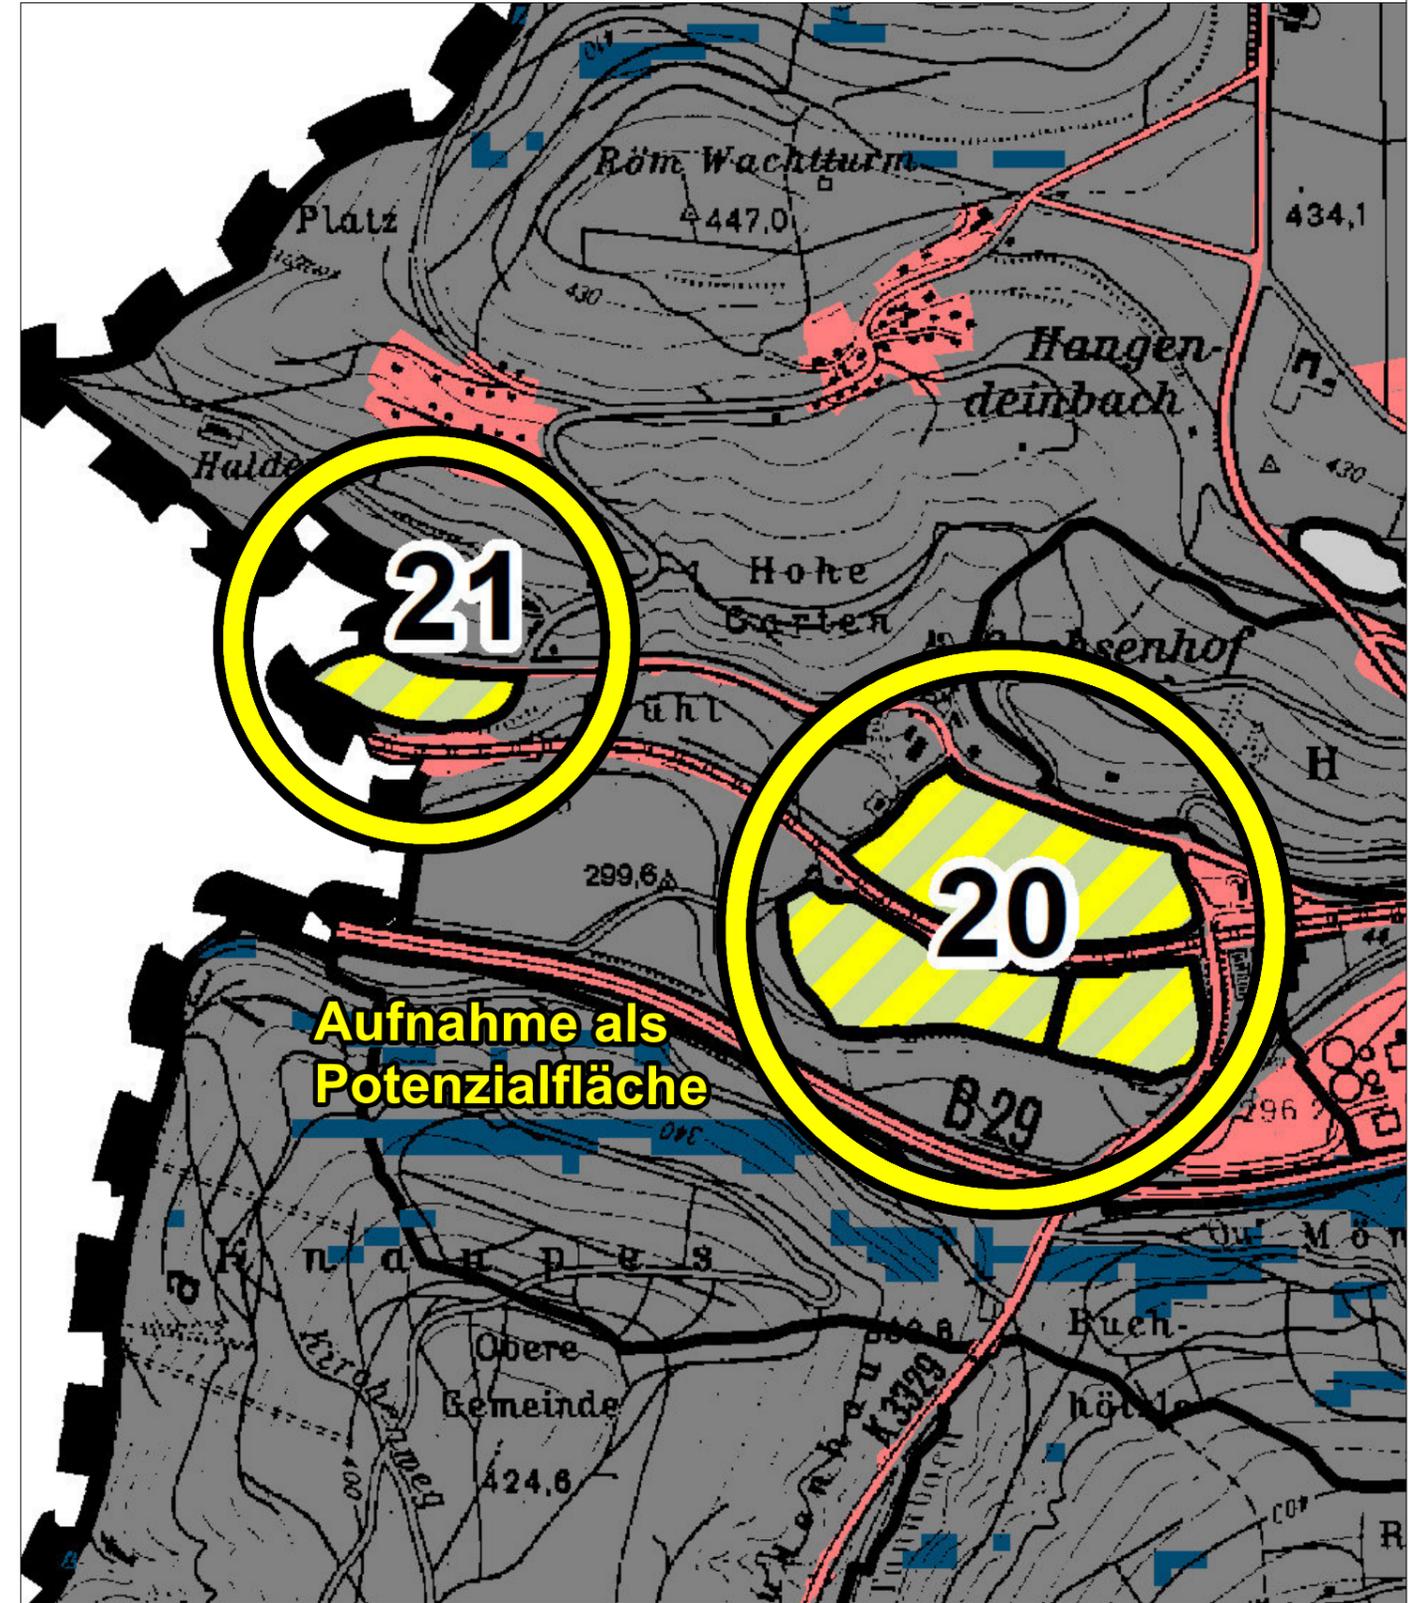



VG Schwäbisch Gmünd-Waldstetten
Potenzialflächenanalyse Photovoltaik



Änderungen / Ergänzungen

Datum: 14.11.2022 Maßstab: 1:10.000 Projekt: 21027




G+H IngenieurTeam GmbH
Heidenheimer Straße 3 07322 / 90 490 - 00
89537 Giengen a. d. Brenz info@gh-ingenieurteam.de

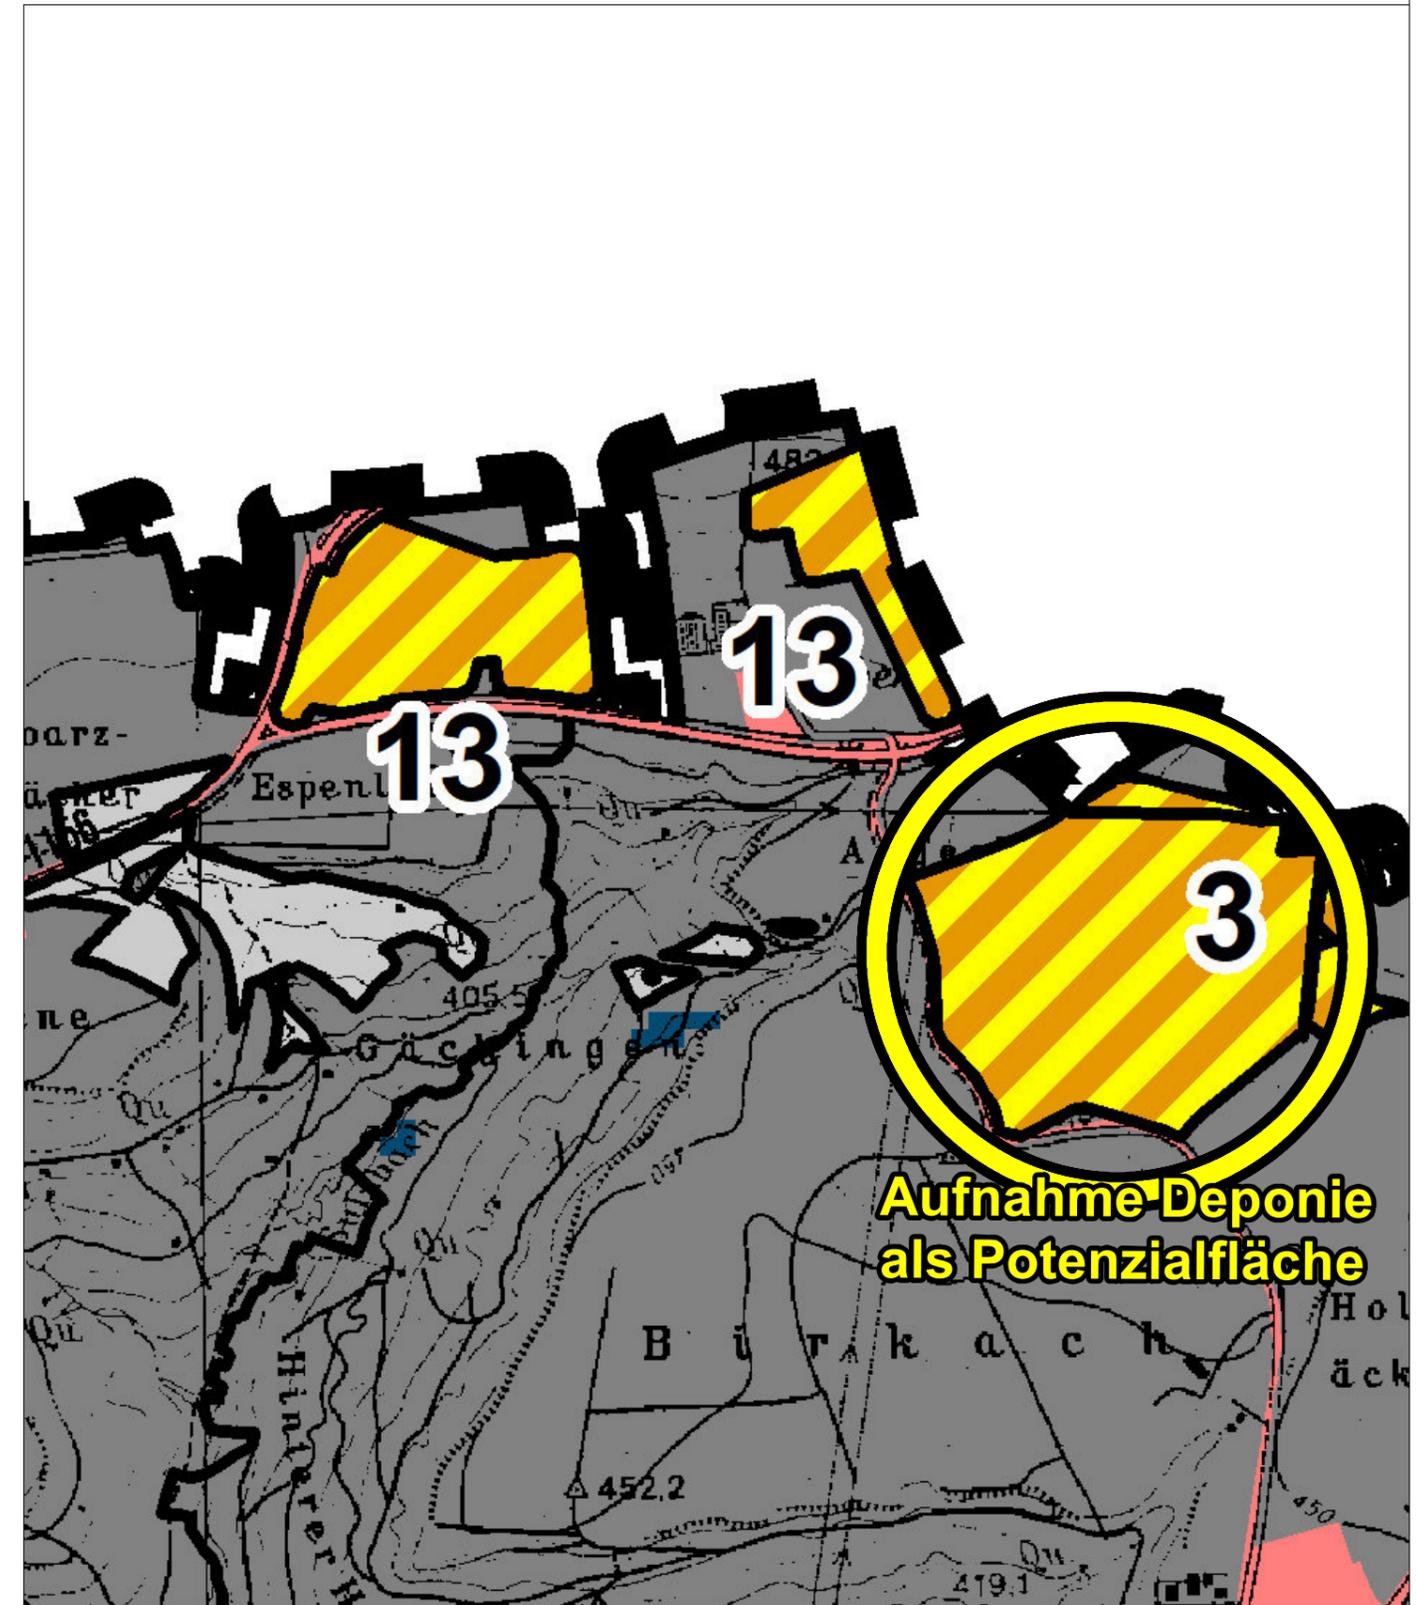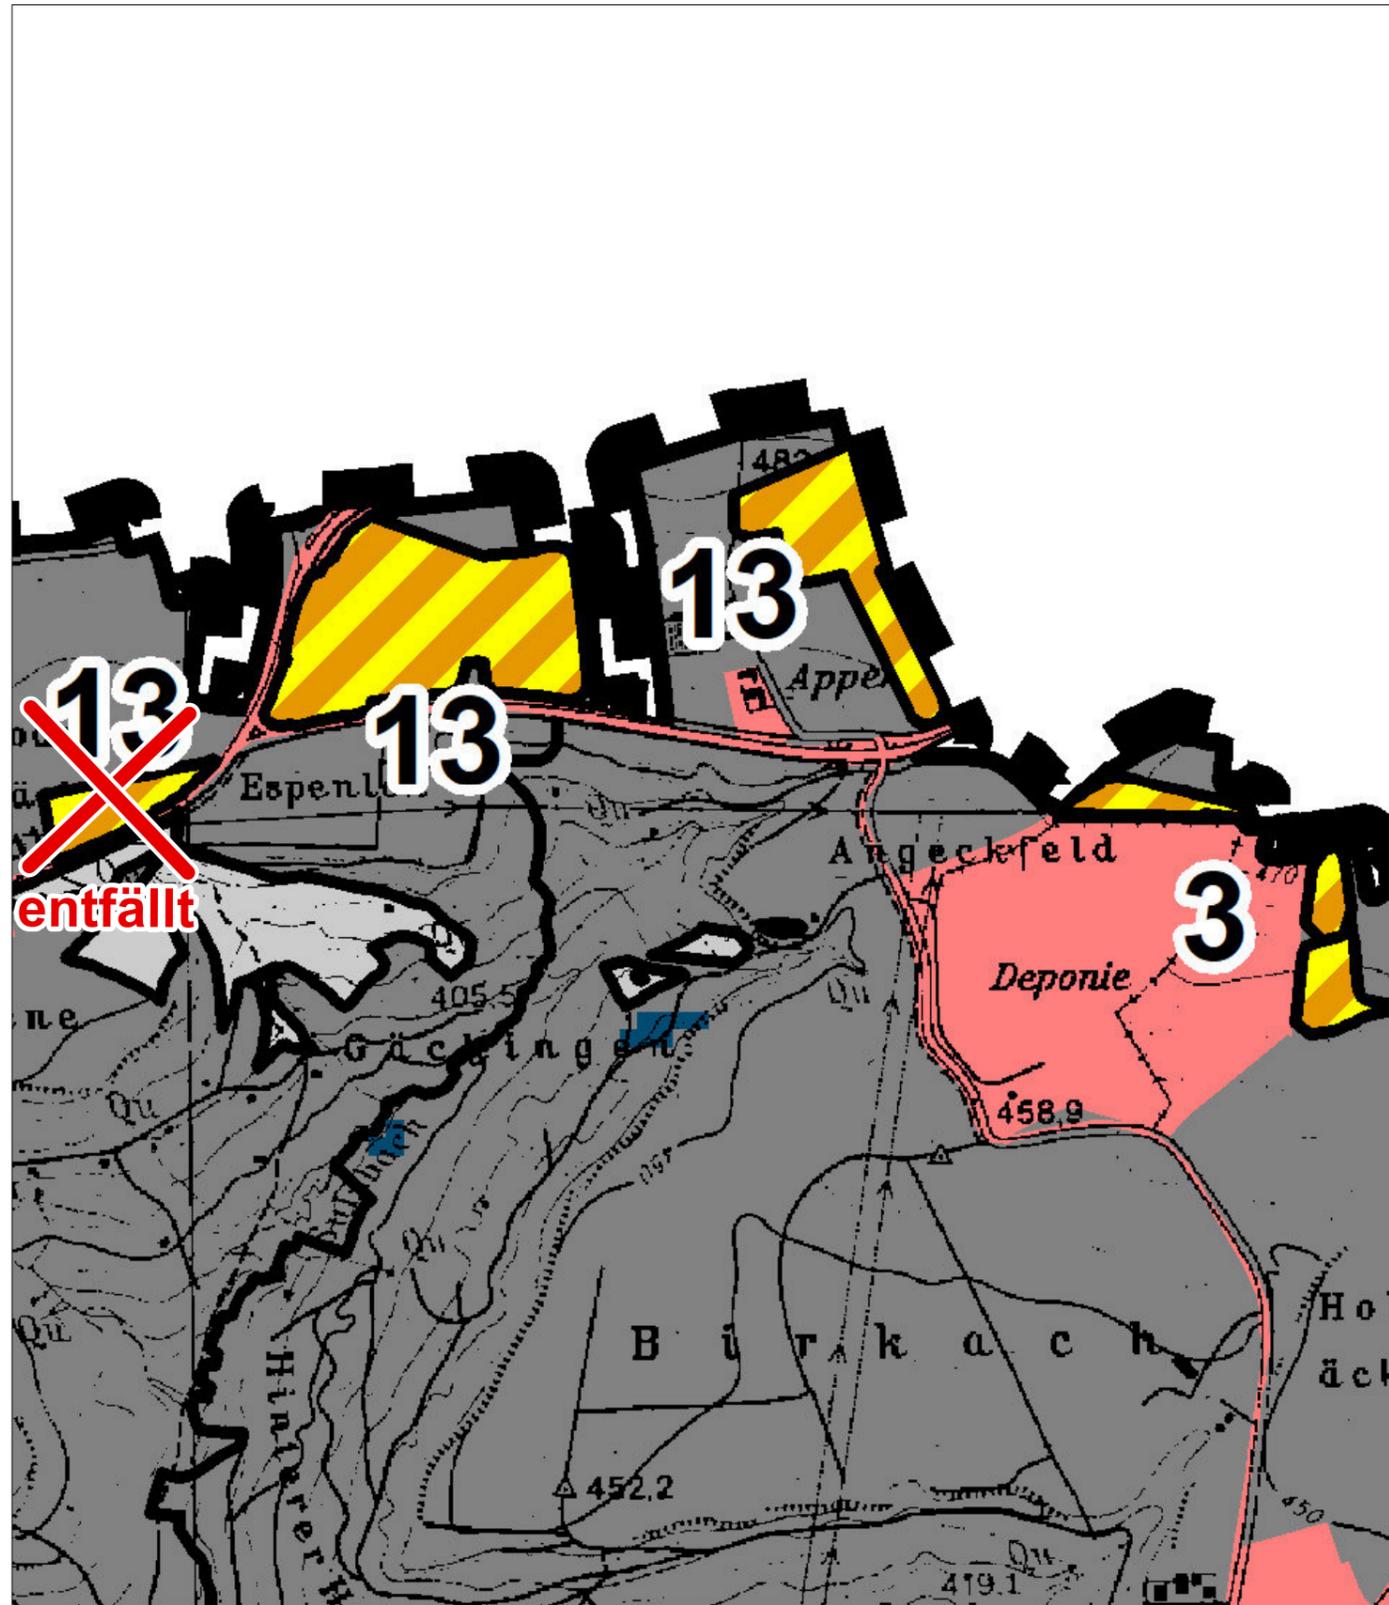


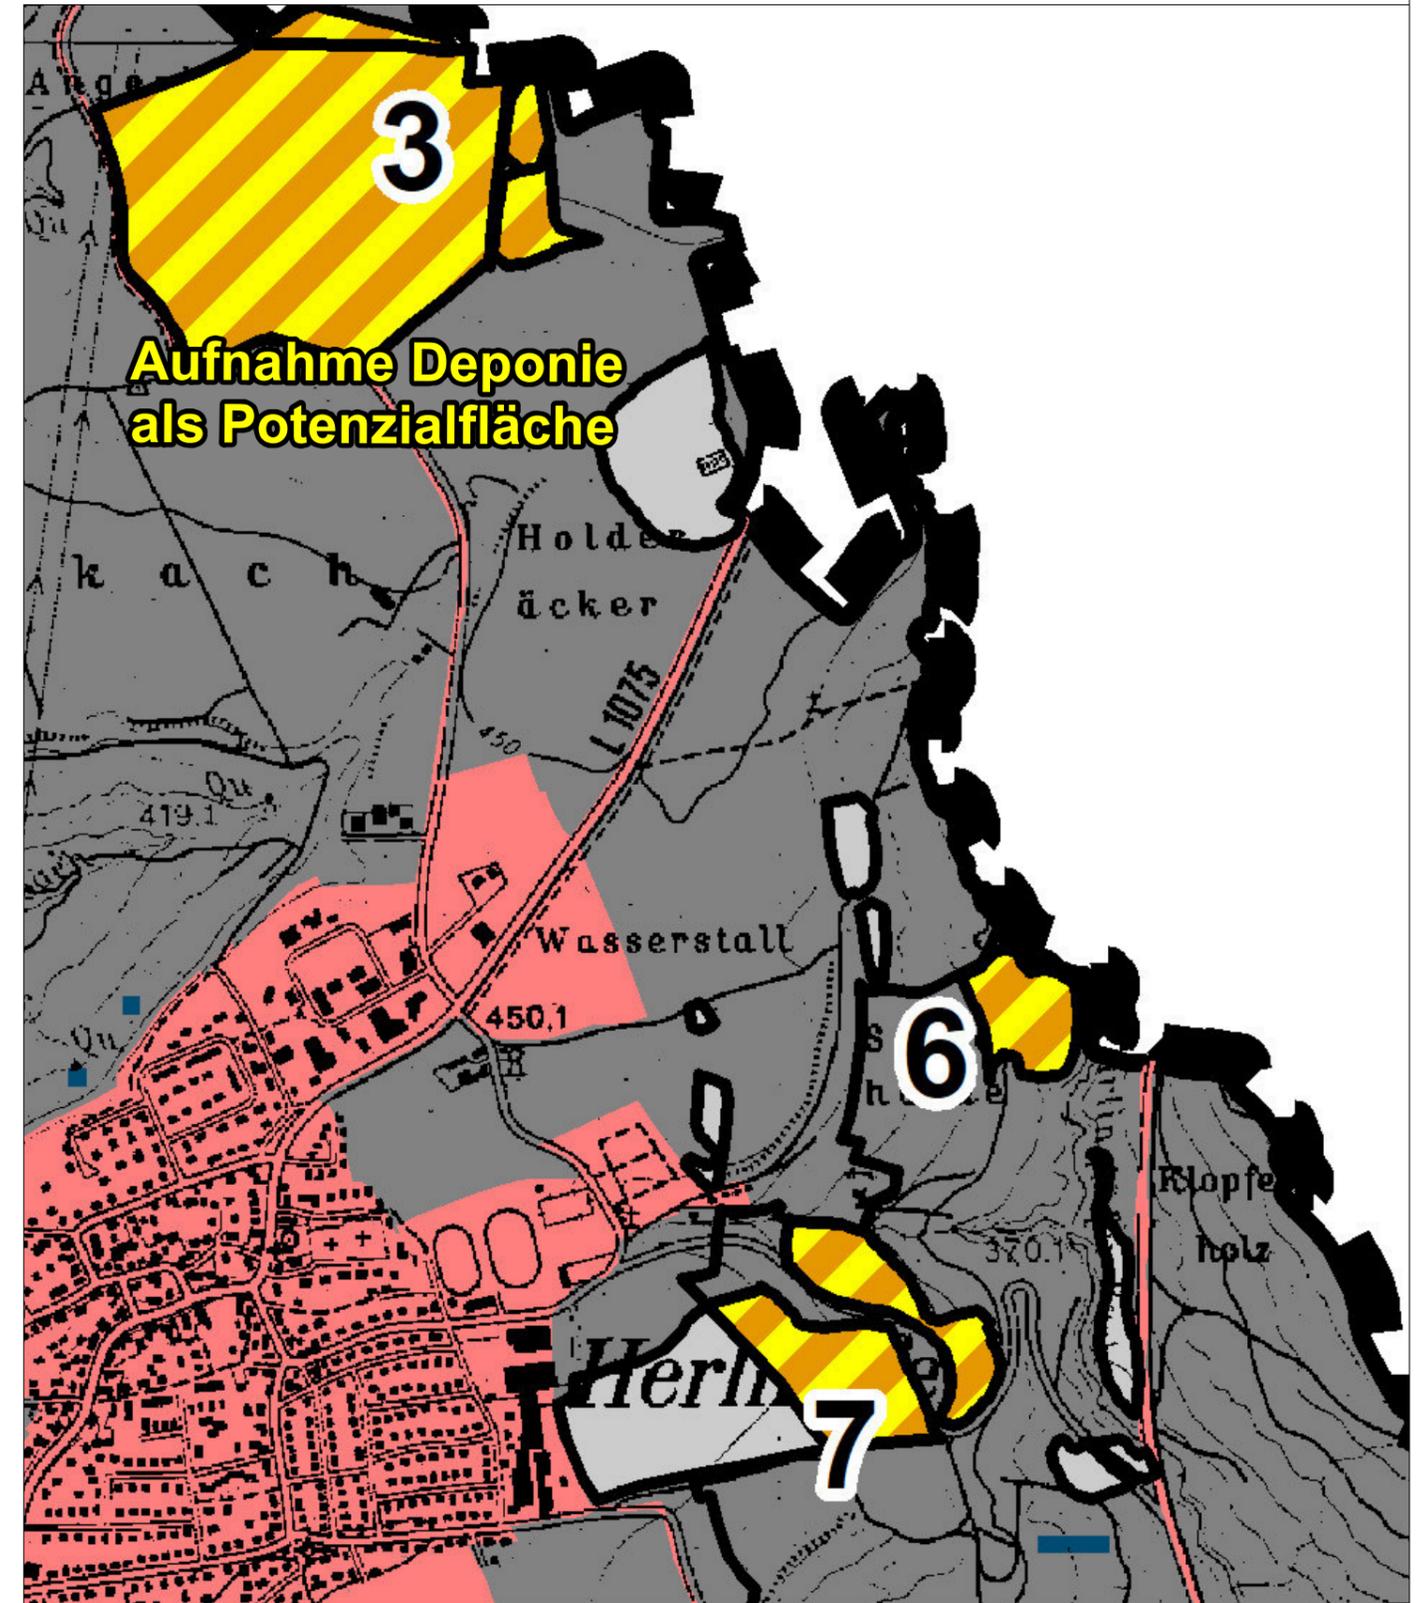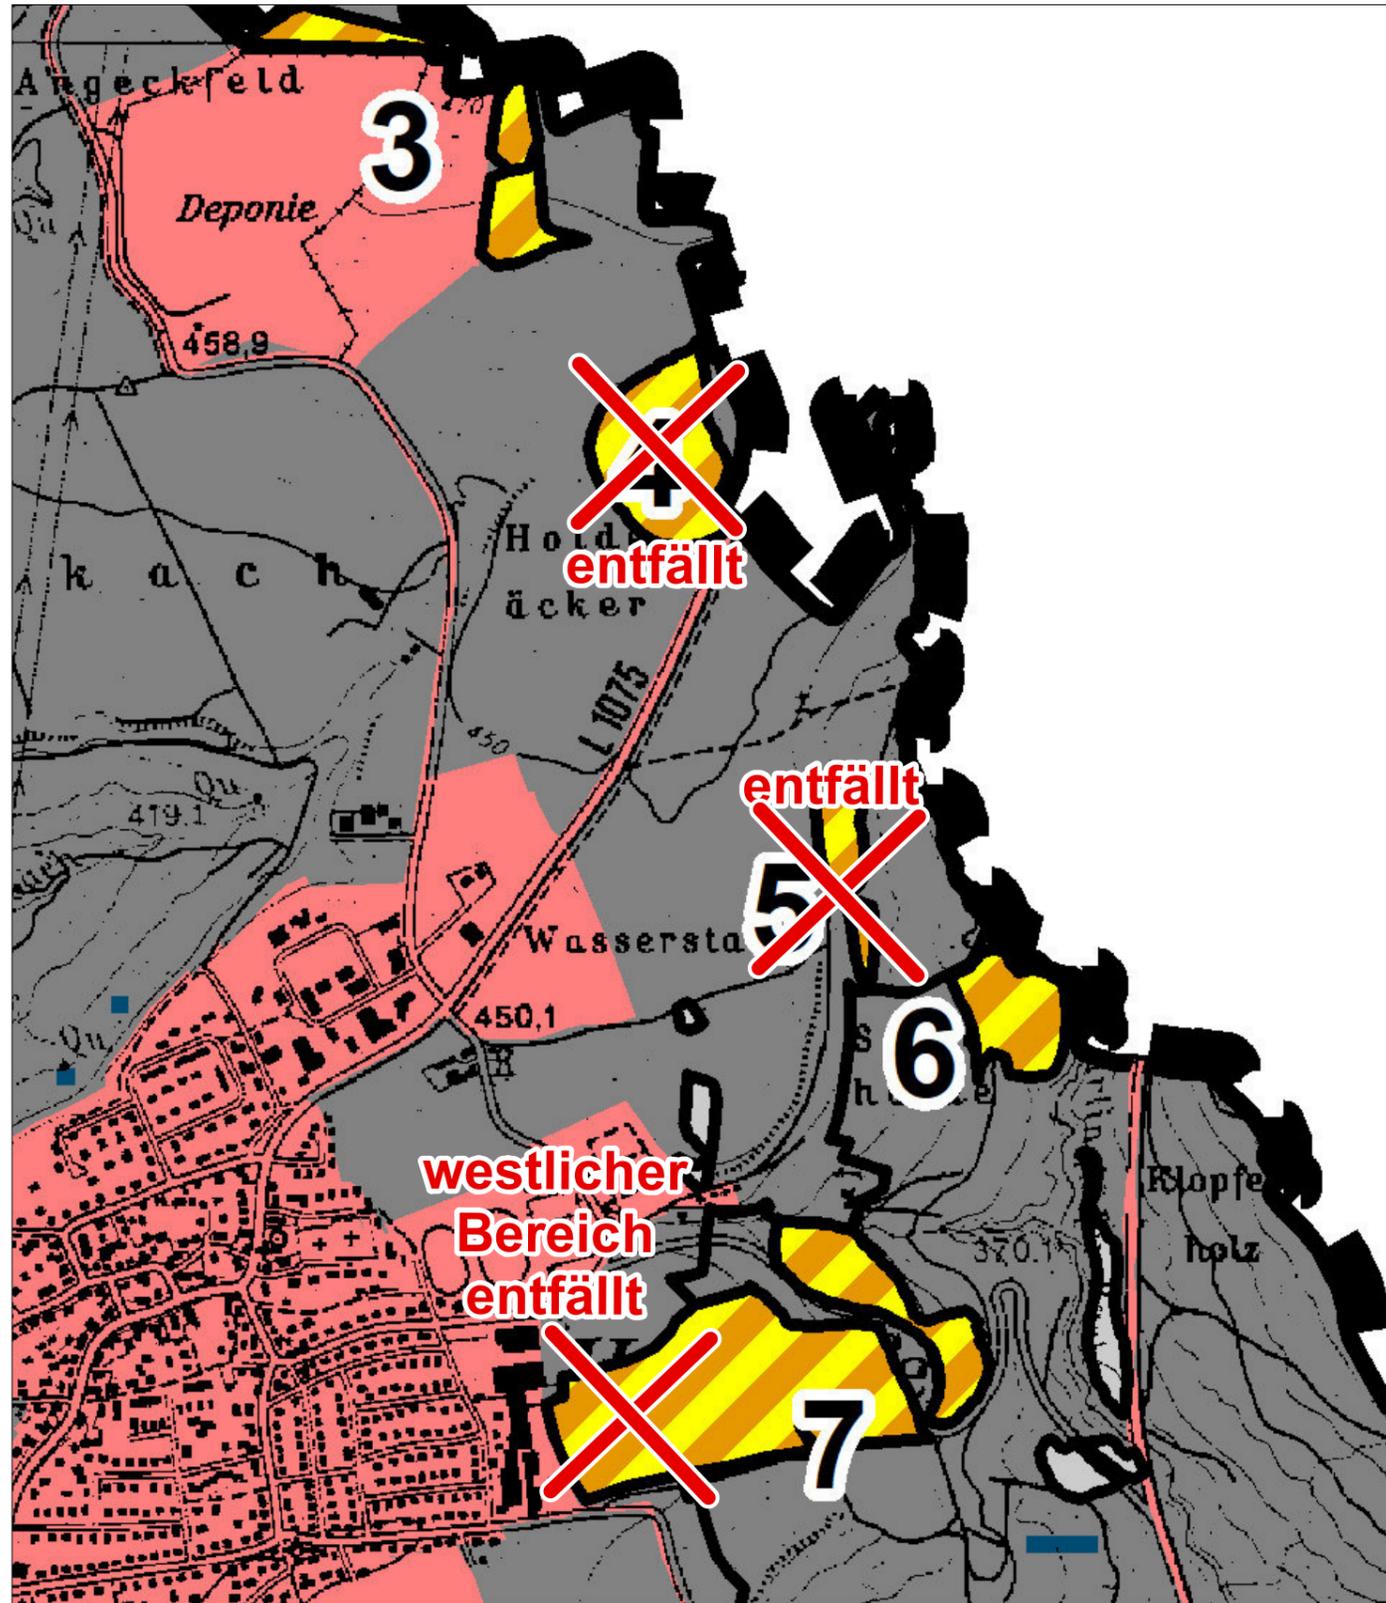

Potenzialflächen bisherige Fassung

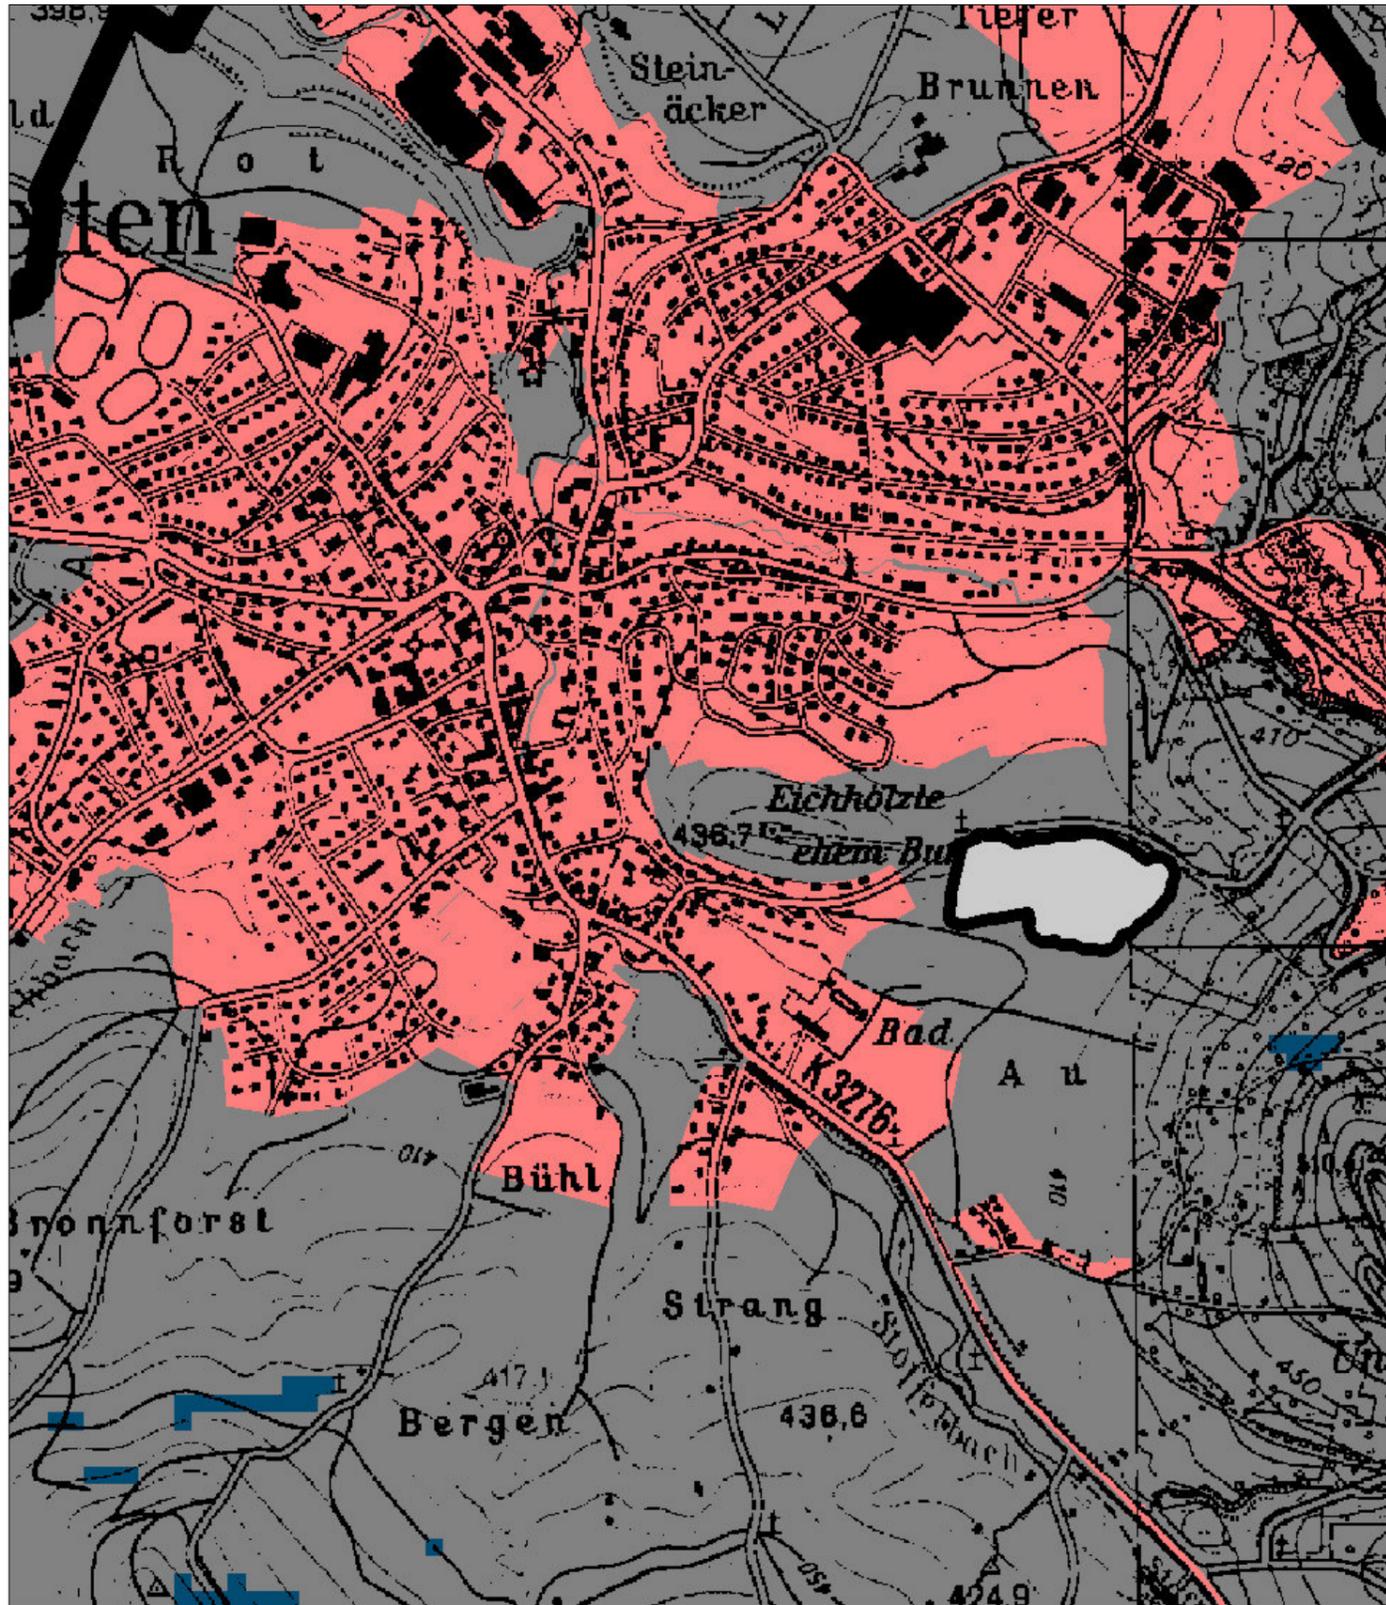

Potenzialflächen geänderte Fassung

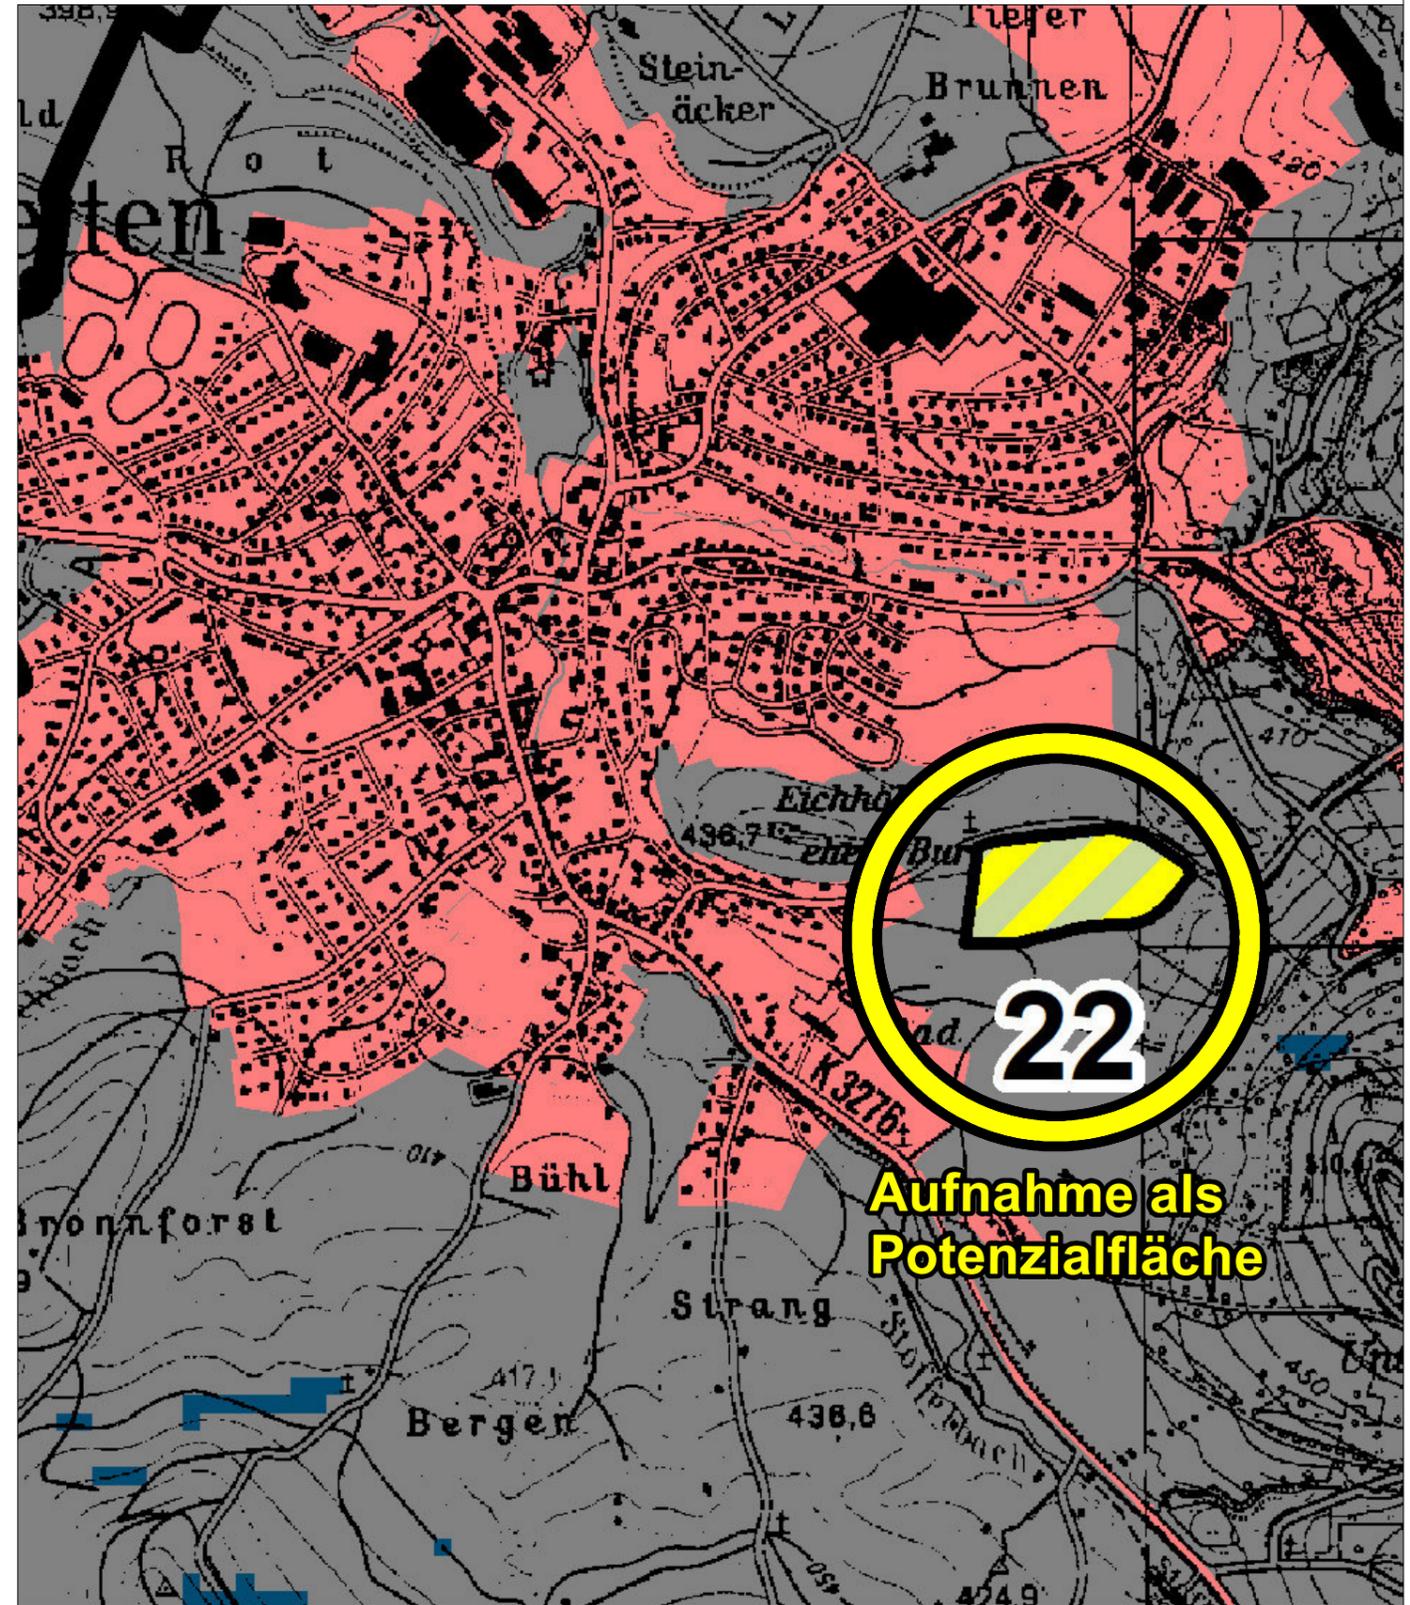

VG Schwäbisch Gmünd-Waldstetten
Potenzialflächenanalyse Photovoltaik

Änderungen / Ergänzungen

Datum: 14.11.2022 Maßstab: 1:10.000 Projekt: 21027



G+H Ingenieurteam GmbH
Heidenheimer Straße 3 07322 / 90 490 - 00
89537 Giengen a. d. Brenz info@gh-ingenieurteam.de