Anlage 2

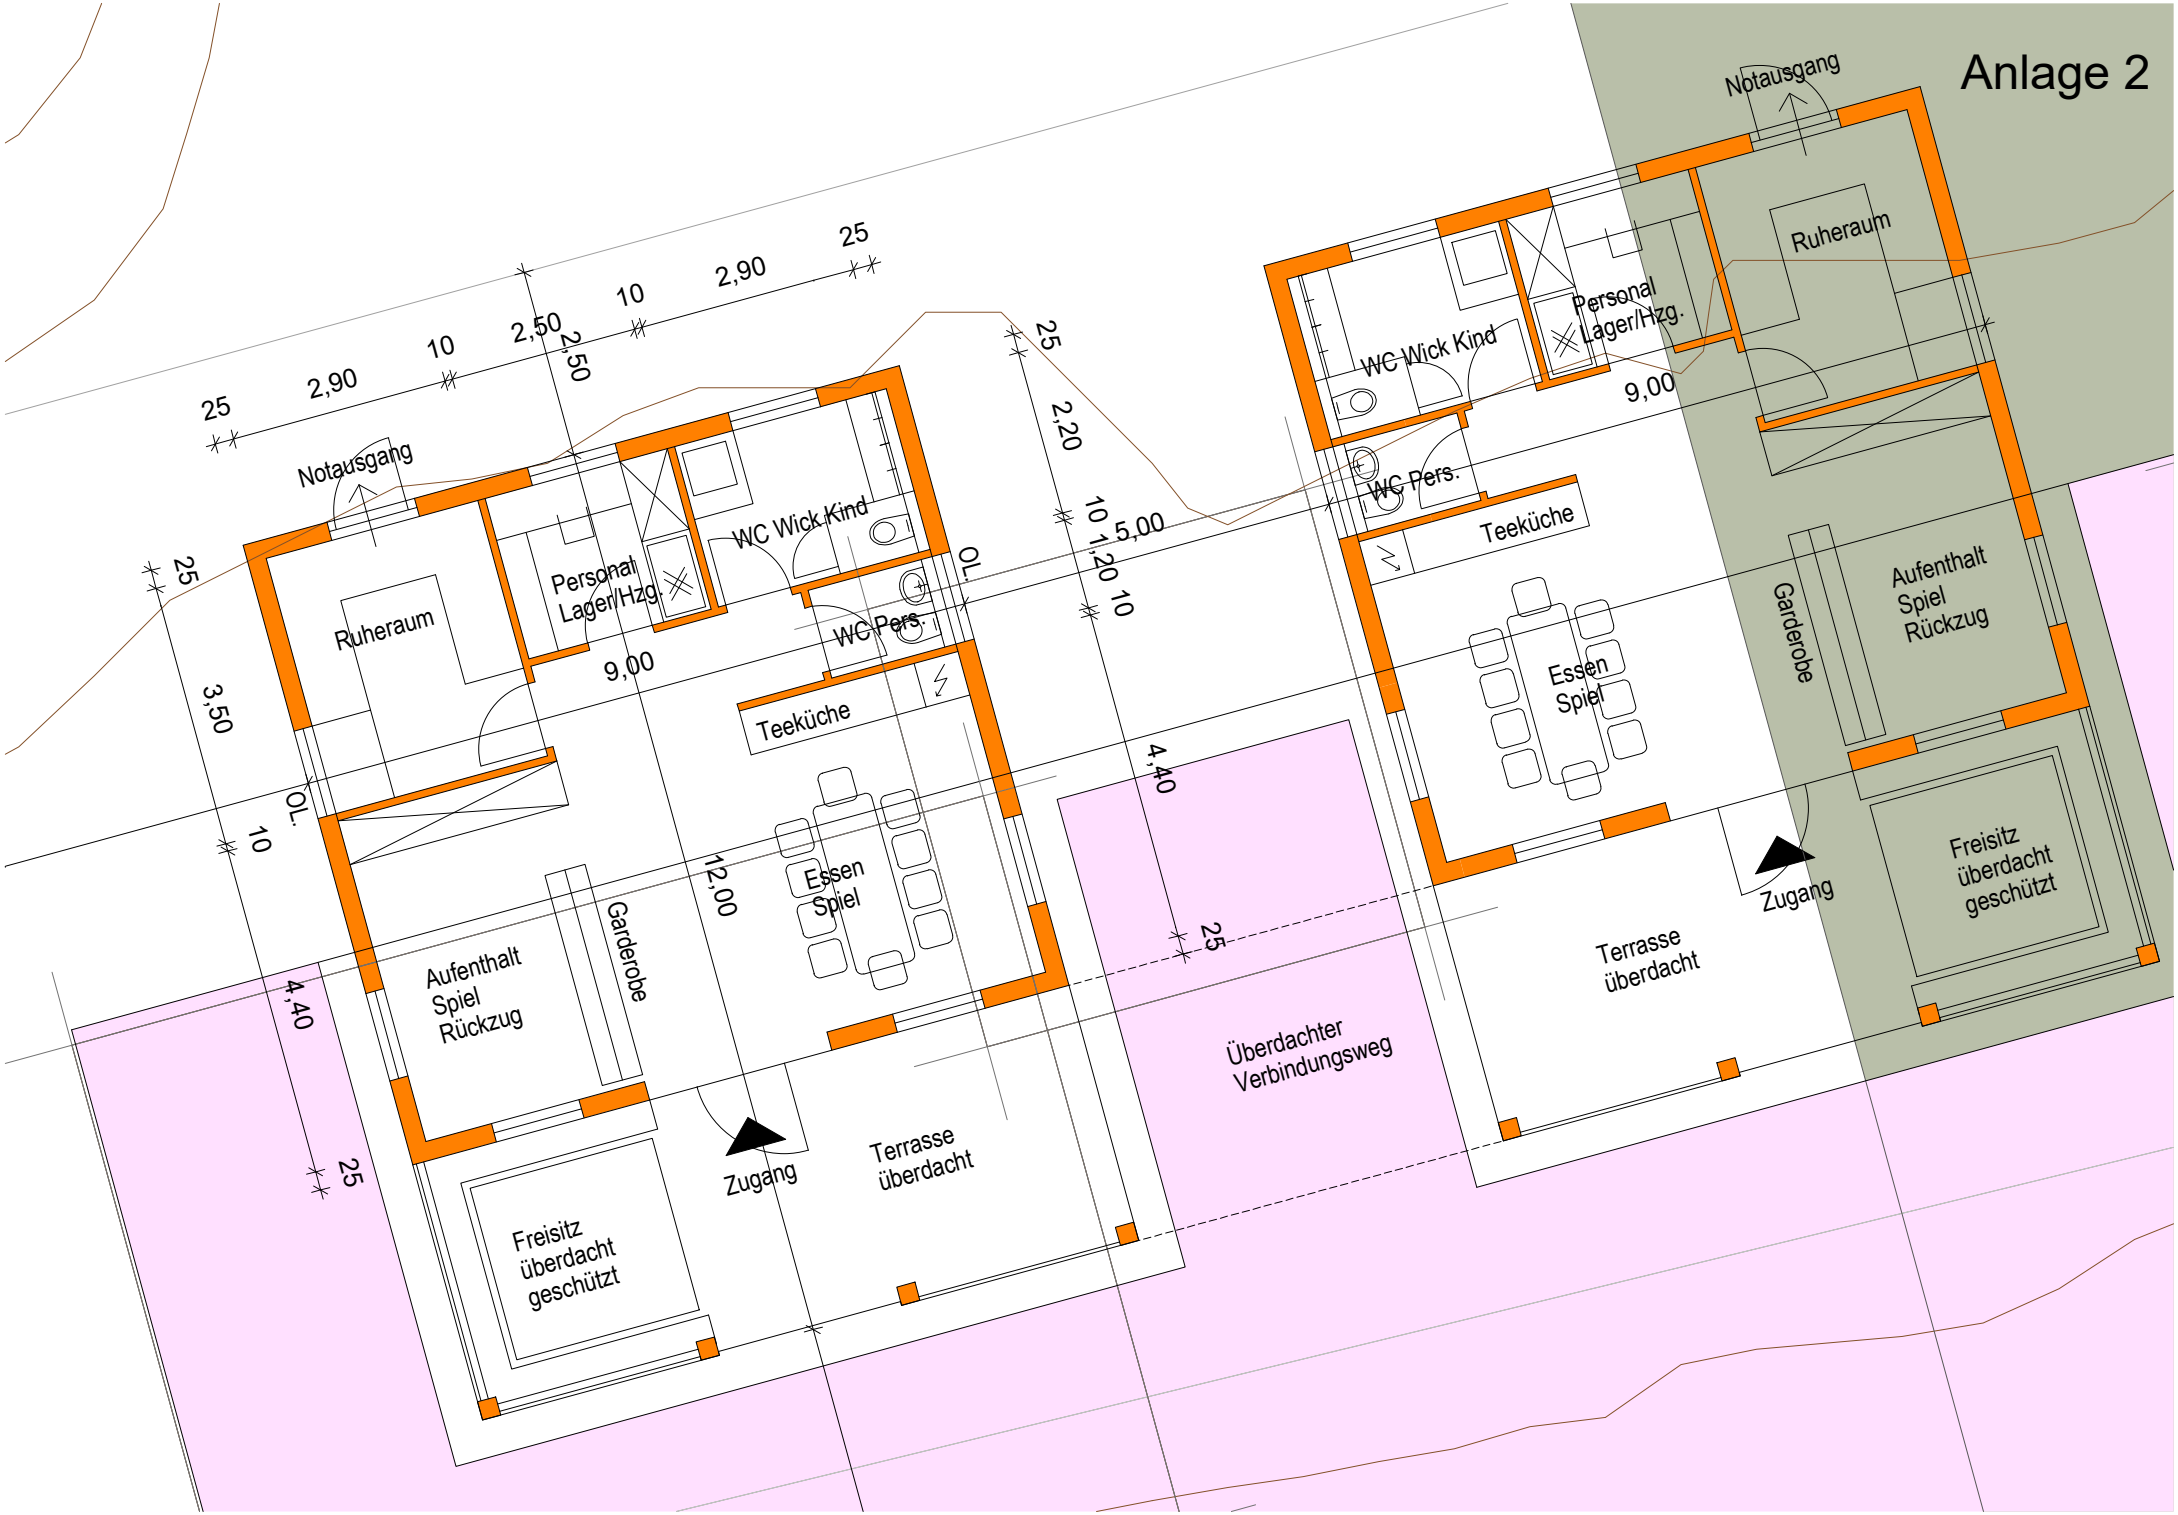
Notausgang
Ruheraum
Personal
Lager/Hzg.
WC Wick Kind
WC Pers.
Teeküche
Essen
Spiel
Garderobe
Aufenthalt
Spiel
Rückzug
Freisitz
überdacht
geschützt
Zugang
Terrasse
überdacht
Überdachter
Verbindungsweg
OL.
25
2,90
10
2,50
2,50
2,20
1,20
5,00
9,00
3,50
4,40
12,00