


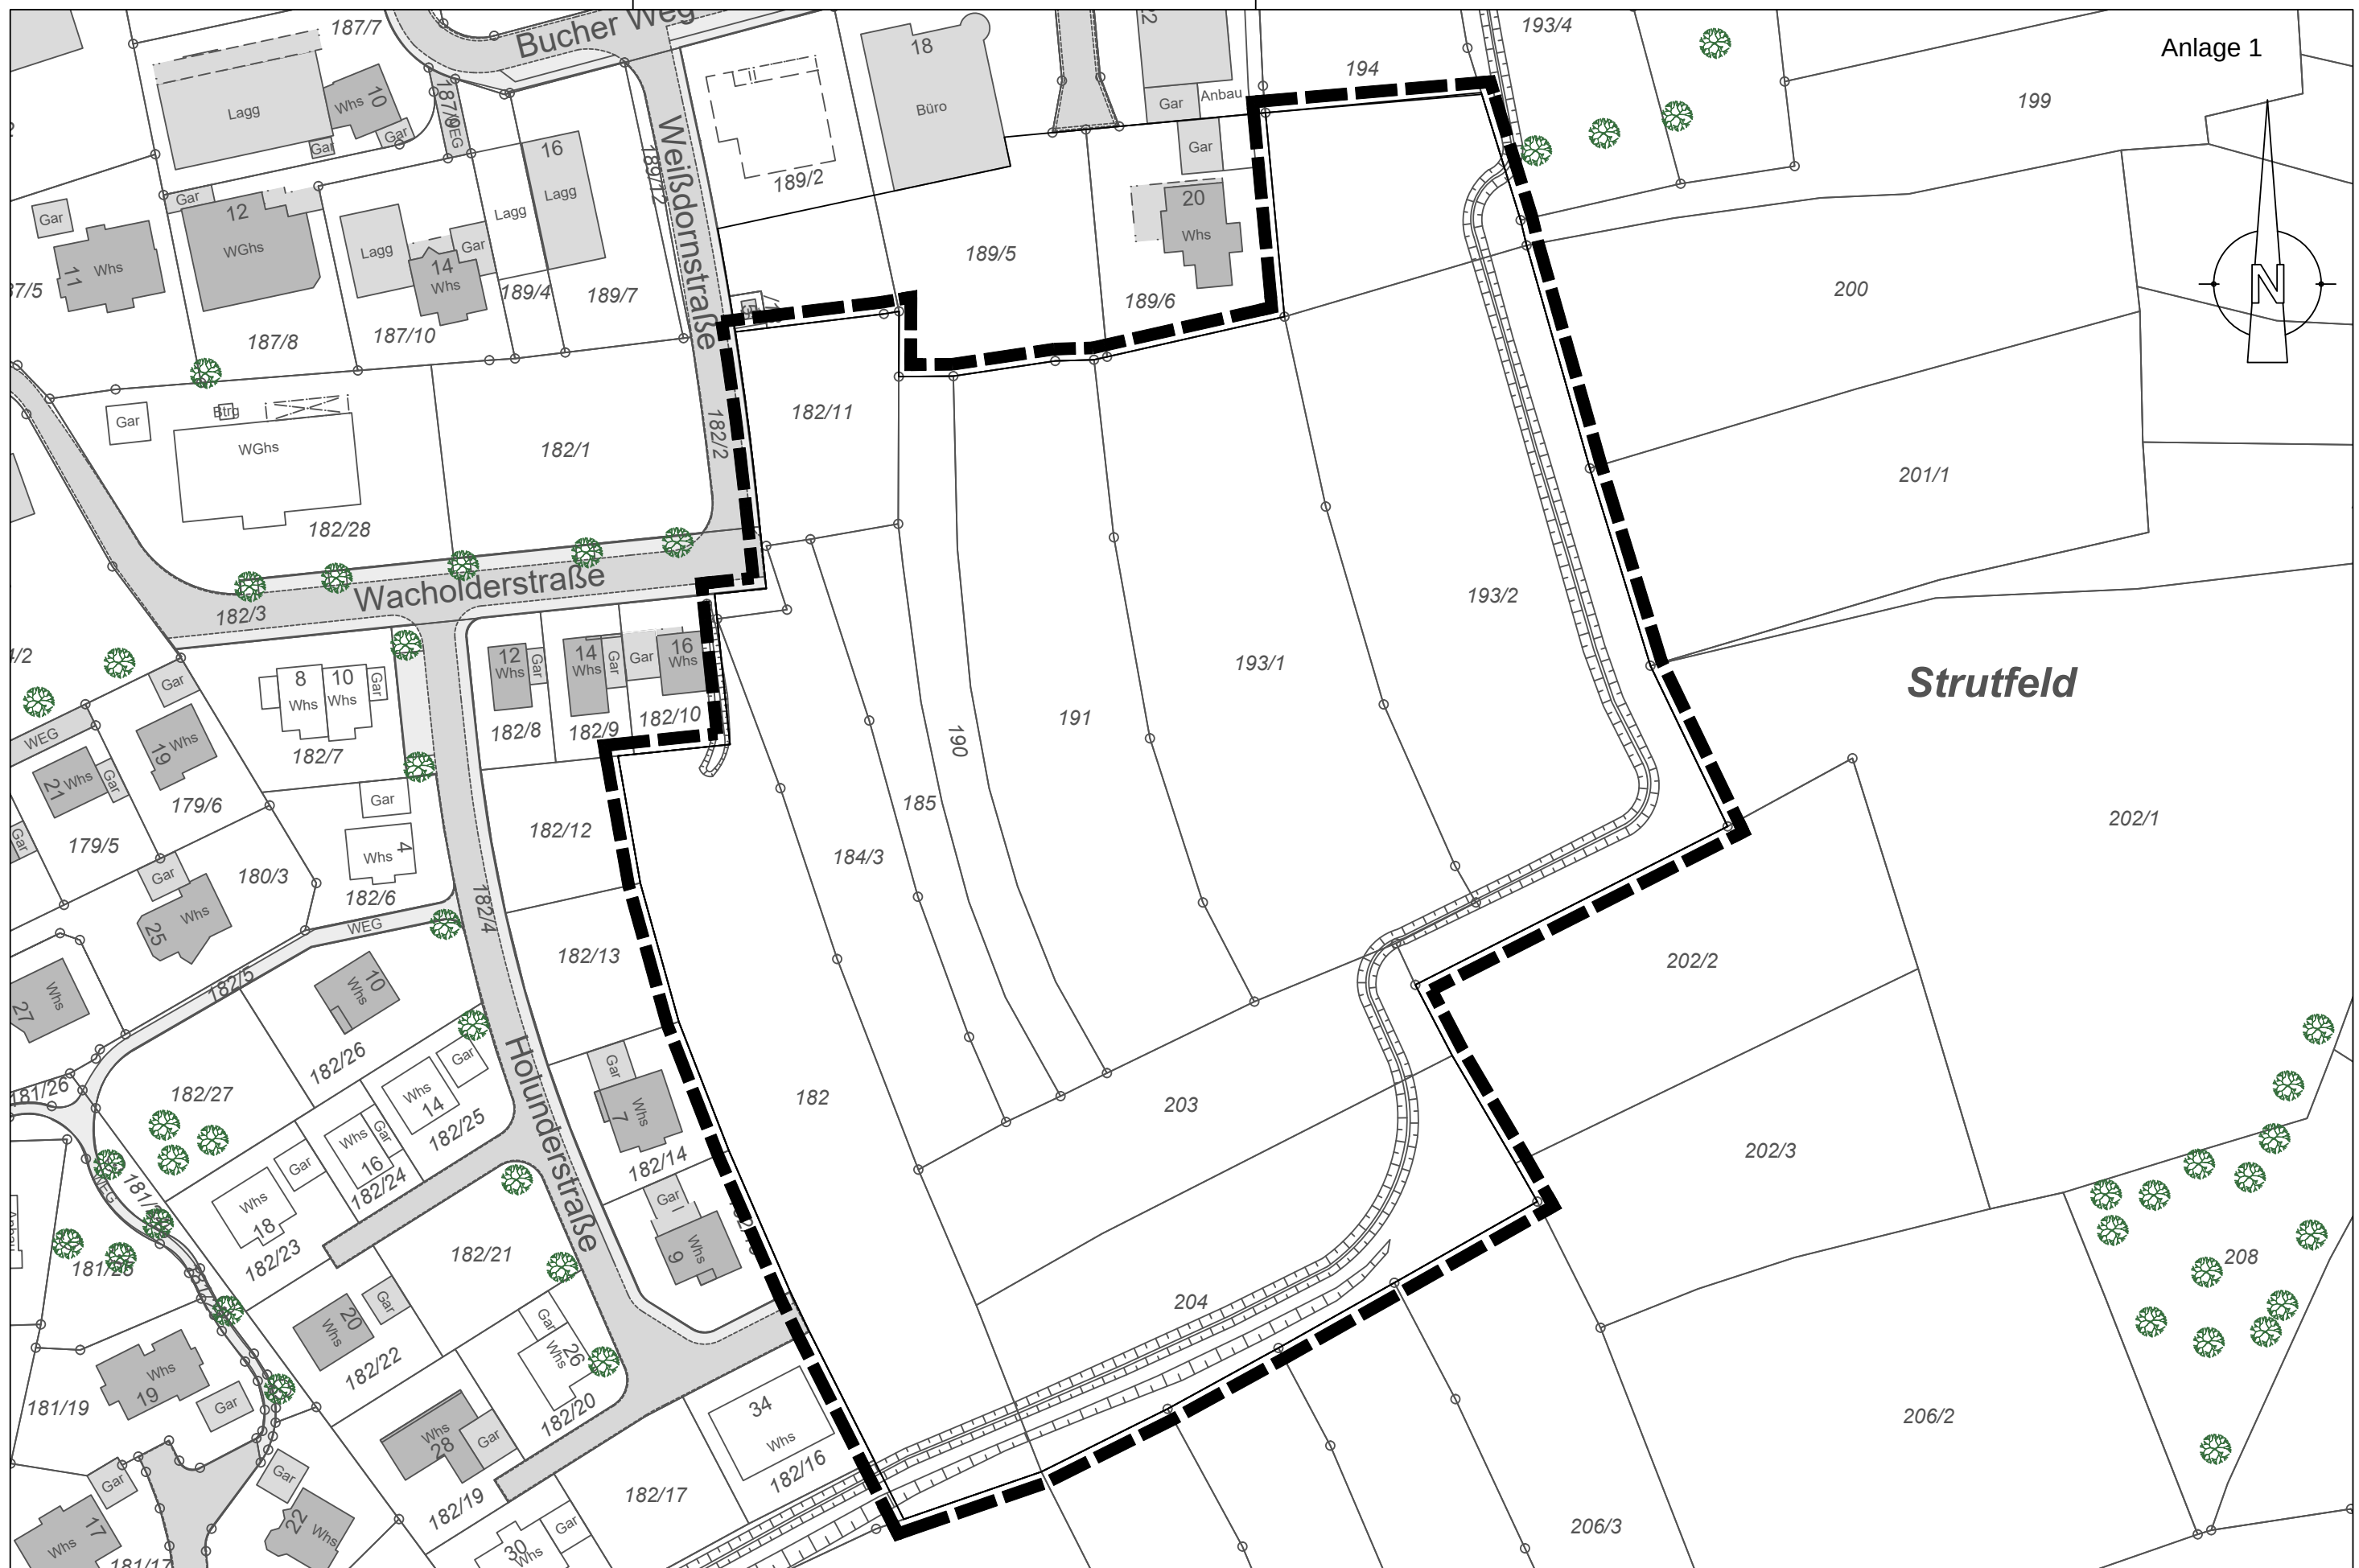

Schwäbisch Gmünd

Amt für Stadtentwicklung

Stadtplanung, Stadtentwicklung, Städtebau, 26.06.2023

Maßstab 1 : 1000

Bargau - BPL 560 EIII Strutfeld 4. Erweiterung Wohnen

Übersichtsplan