



Ostalbkreis
Stadt: Schwäbisch Gmünd
Gemarkung: Degenfeld
Flur:

LAGEPLAN

-zeichnerischer Teil-
zum Bauantrag (§4 LBOVVO)

Auszug aus dem Liegenschaftskataster
und Einzeichnung nach §4 LBOVVO



Schwäbisch Gmünd, den 21.08.2023
Amt für Stadtentwicklung Schwäbisch Gmünd
- Abteilung Vermessung -

Marktplatz 37, 73525 Schwäbisch Gmünd, Tel 07171/603-6225

Höhenangaben über NN im NEUEN System
(DHHN12, Höhenstatus 130)


M 1:500

Auftrag: 2023-4039

Projekt: 2022-4075

Plan: Lageplan.plt

Evtl. vorhandene Leitungen und Versorgungsanlagen sind
im Lageplan nicht dargestellt.

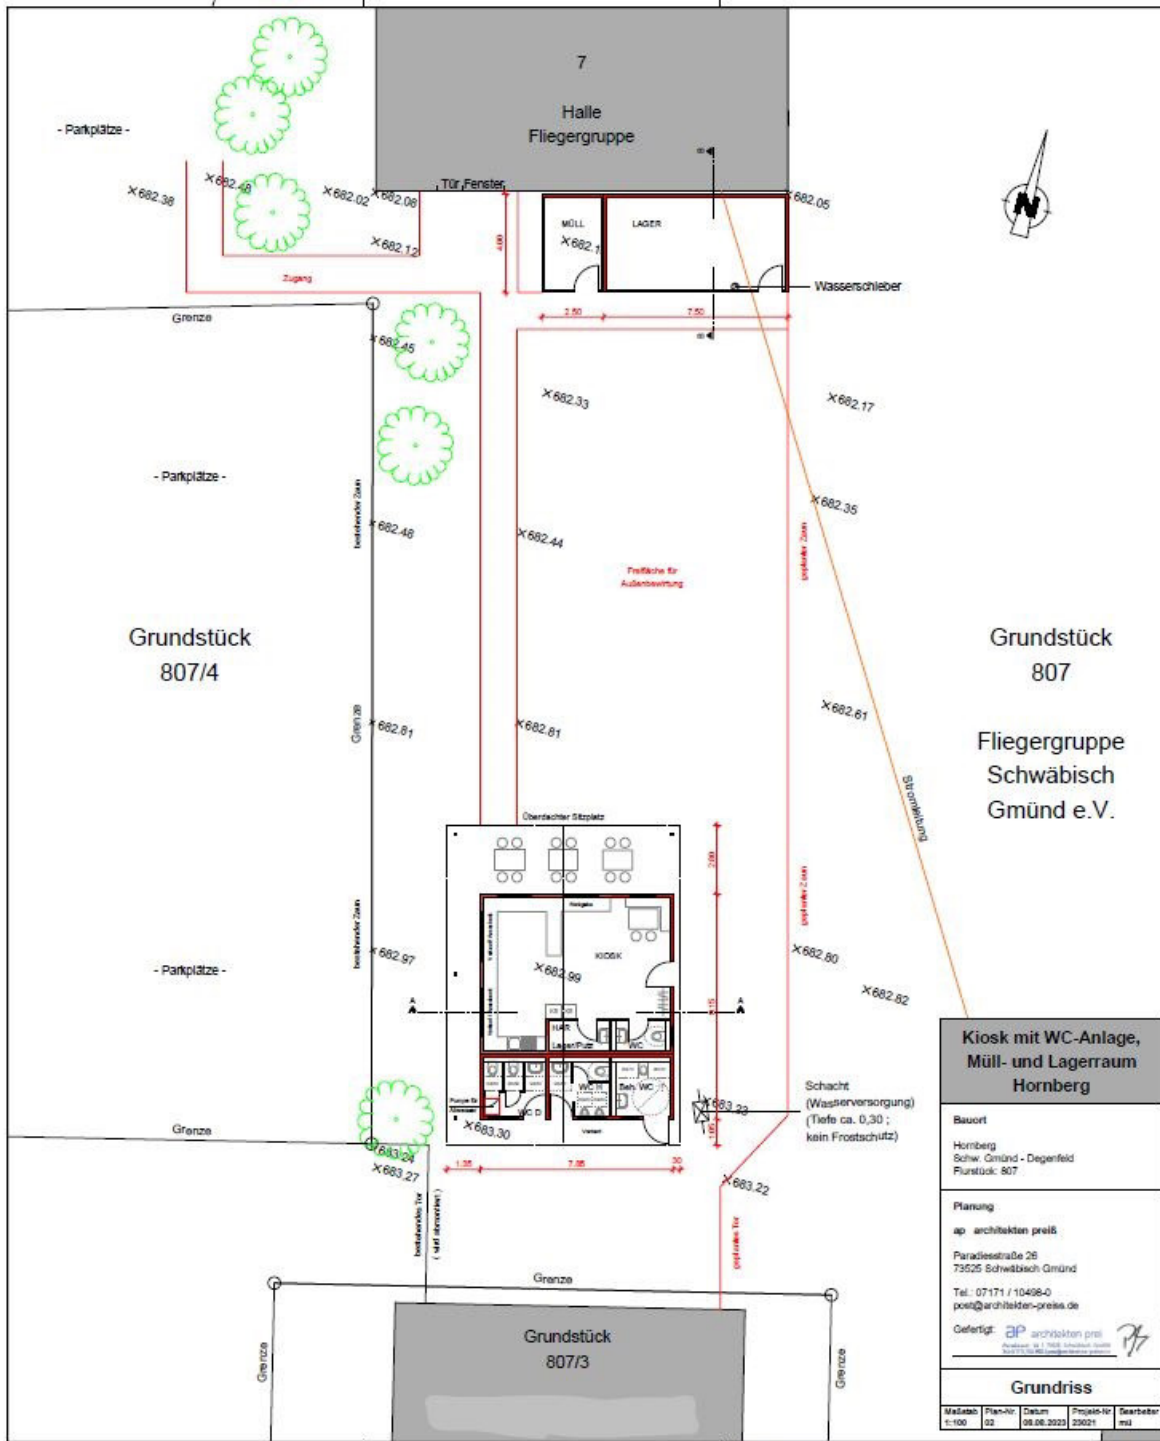

Grundstück
807

Fliegergruppe
Schwäbisch
Gmünd e.V.










Kiosk mit WC-Anlage,
Müll- und Lagerraum
Hornberg

Bauort
Hornberg
Schw. Gmünd - Degenfeld
Flurstück: 807

Planung
ap architekten preis
Paradiesstraße 26
73525 Schwäbisch Gmünd
Tel.: 07171 / 10498-0
post@architekten-preis.de
Gefertigt: ap architekten preis

Grundriss

Maßstab	Plan-Nr.	Datum	Projekt-Nr.	Seitenzahl
1:100	22	08.06.2023	20021	1/1

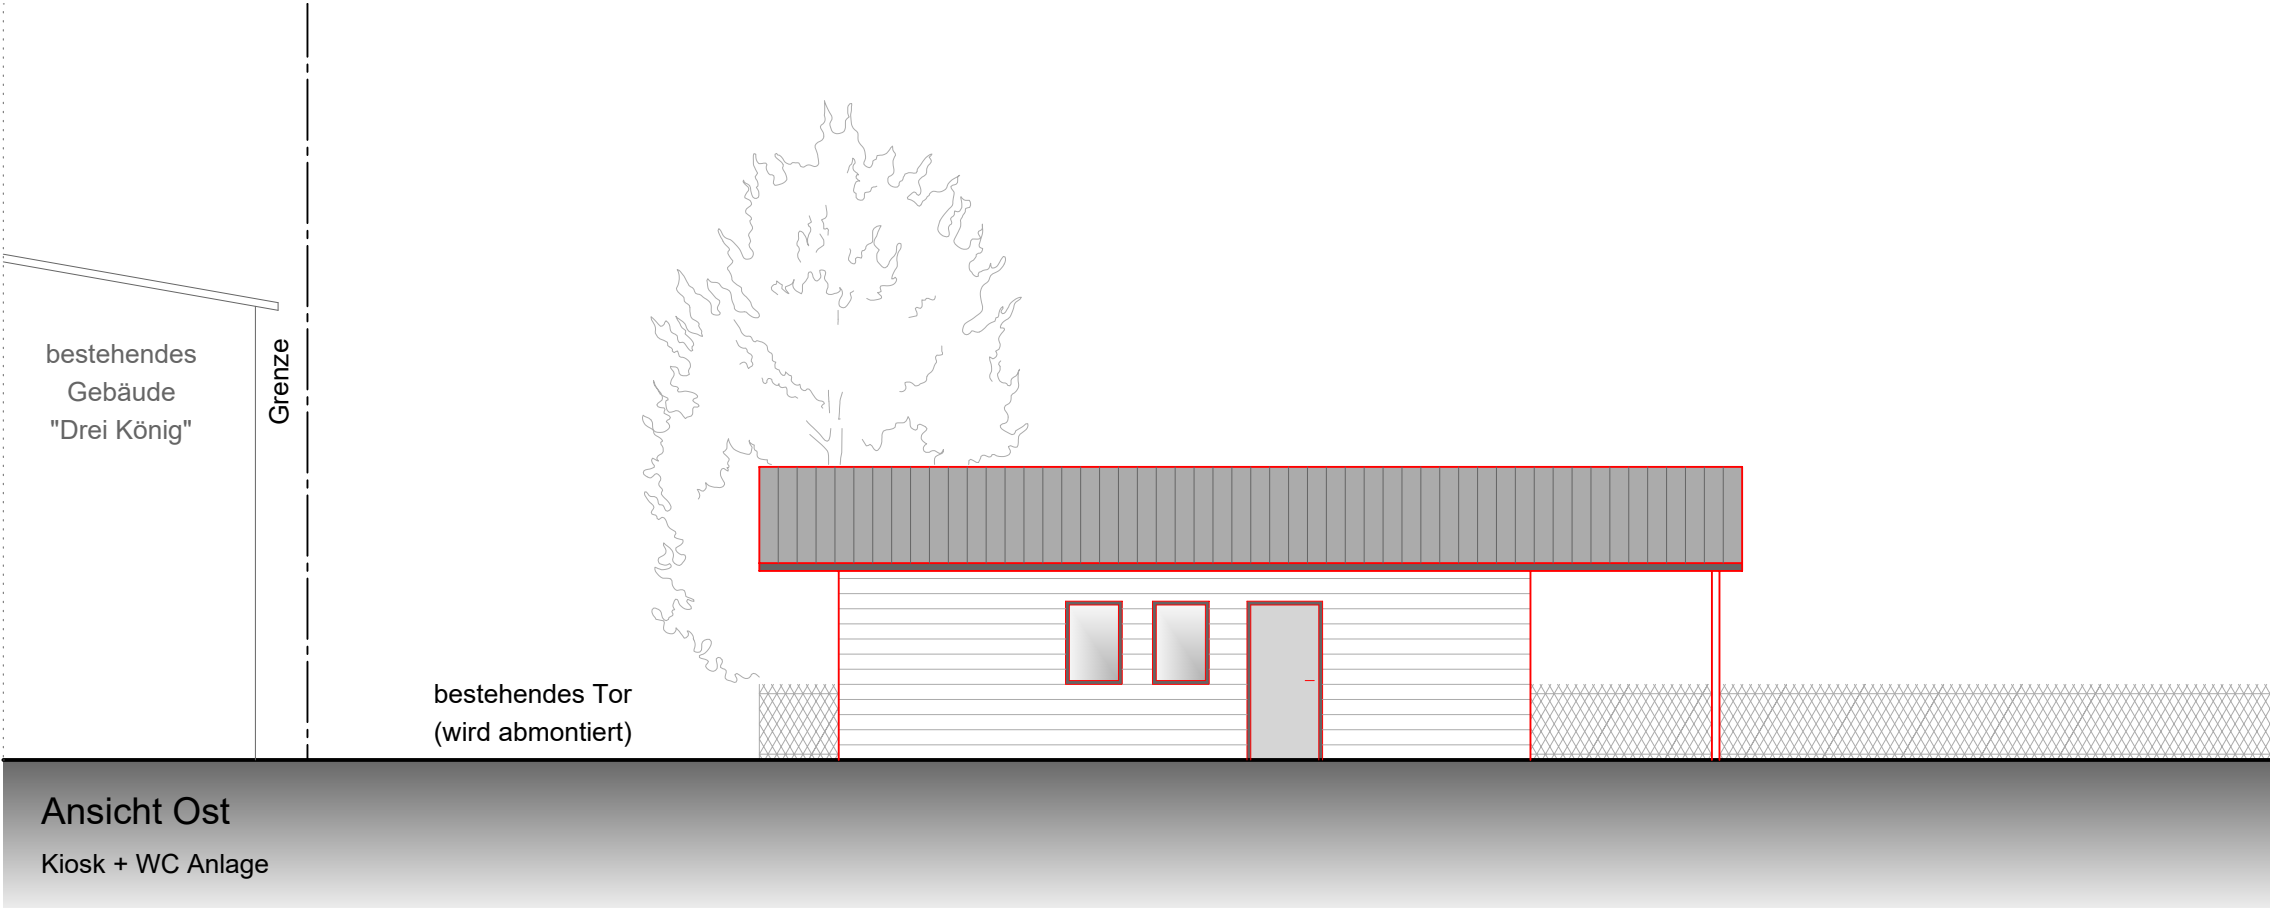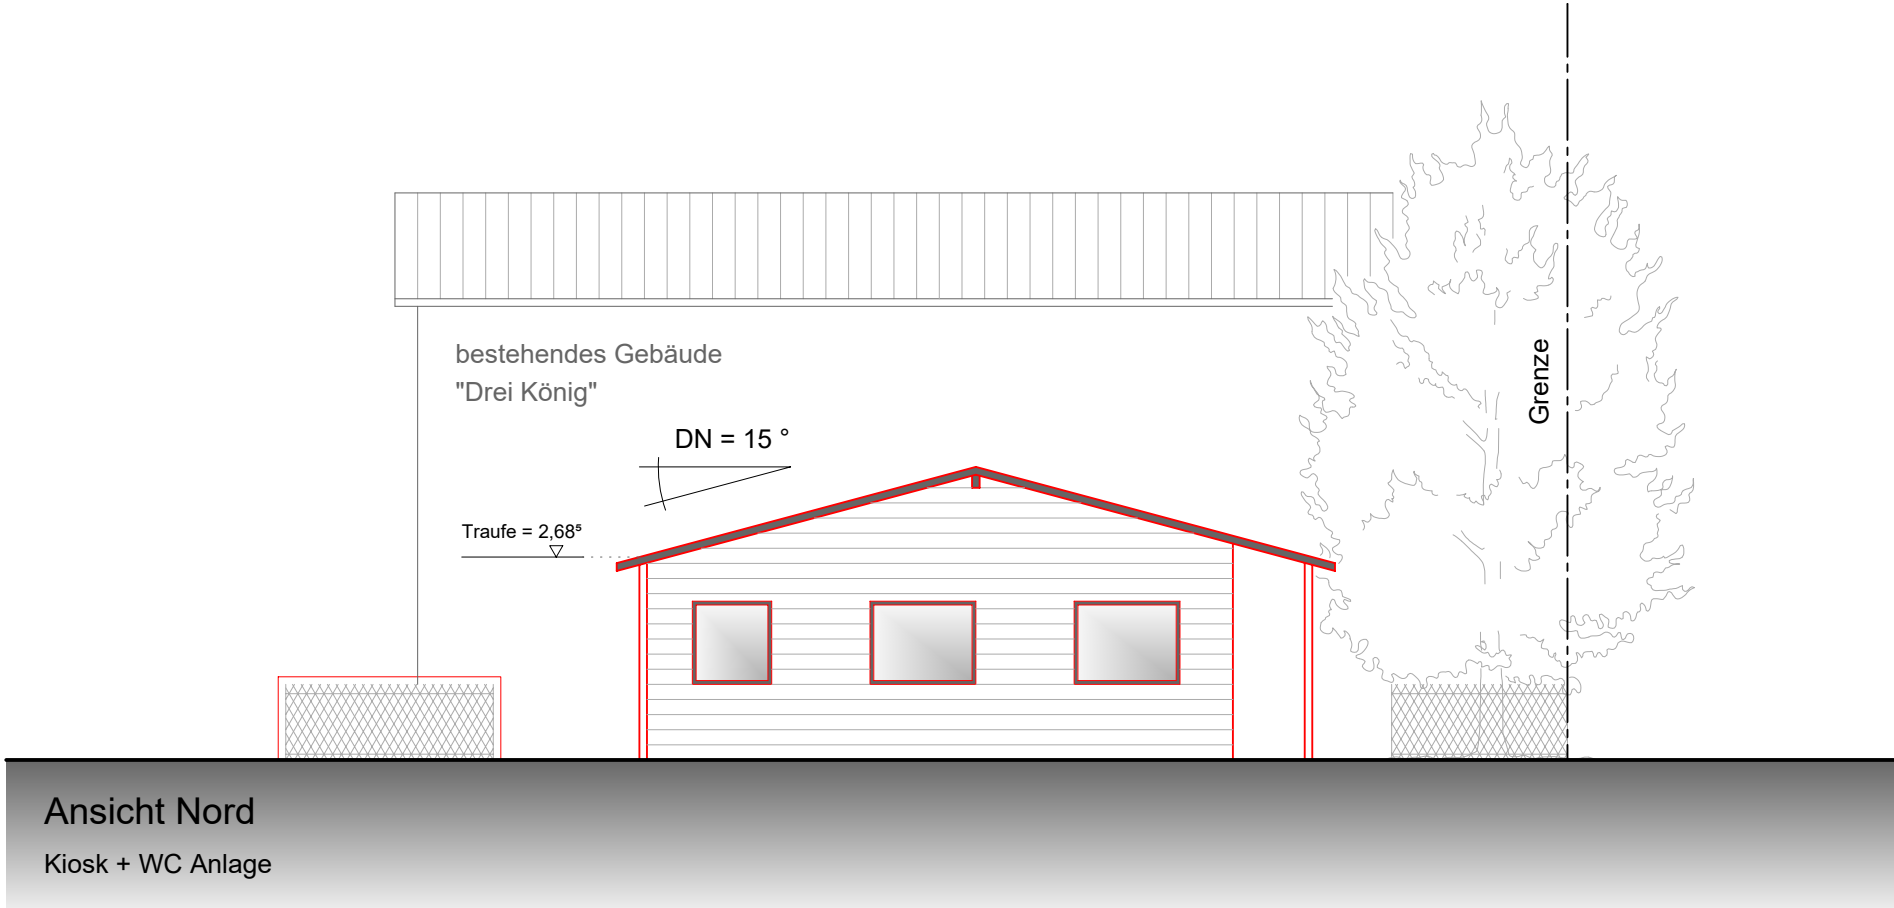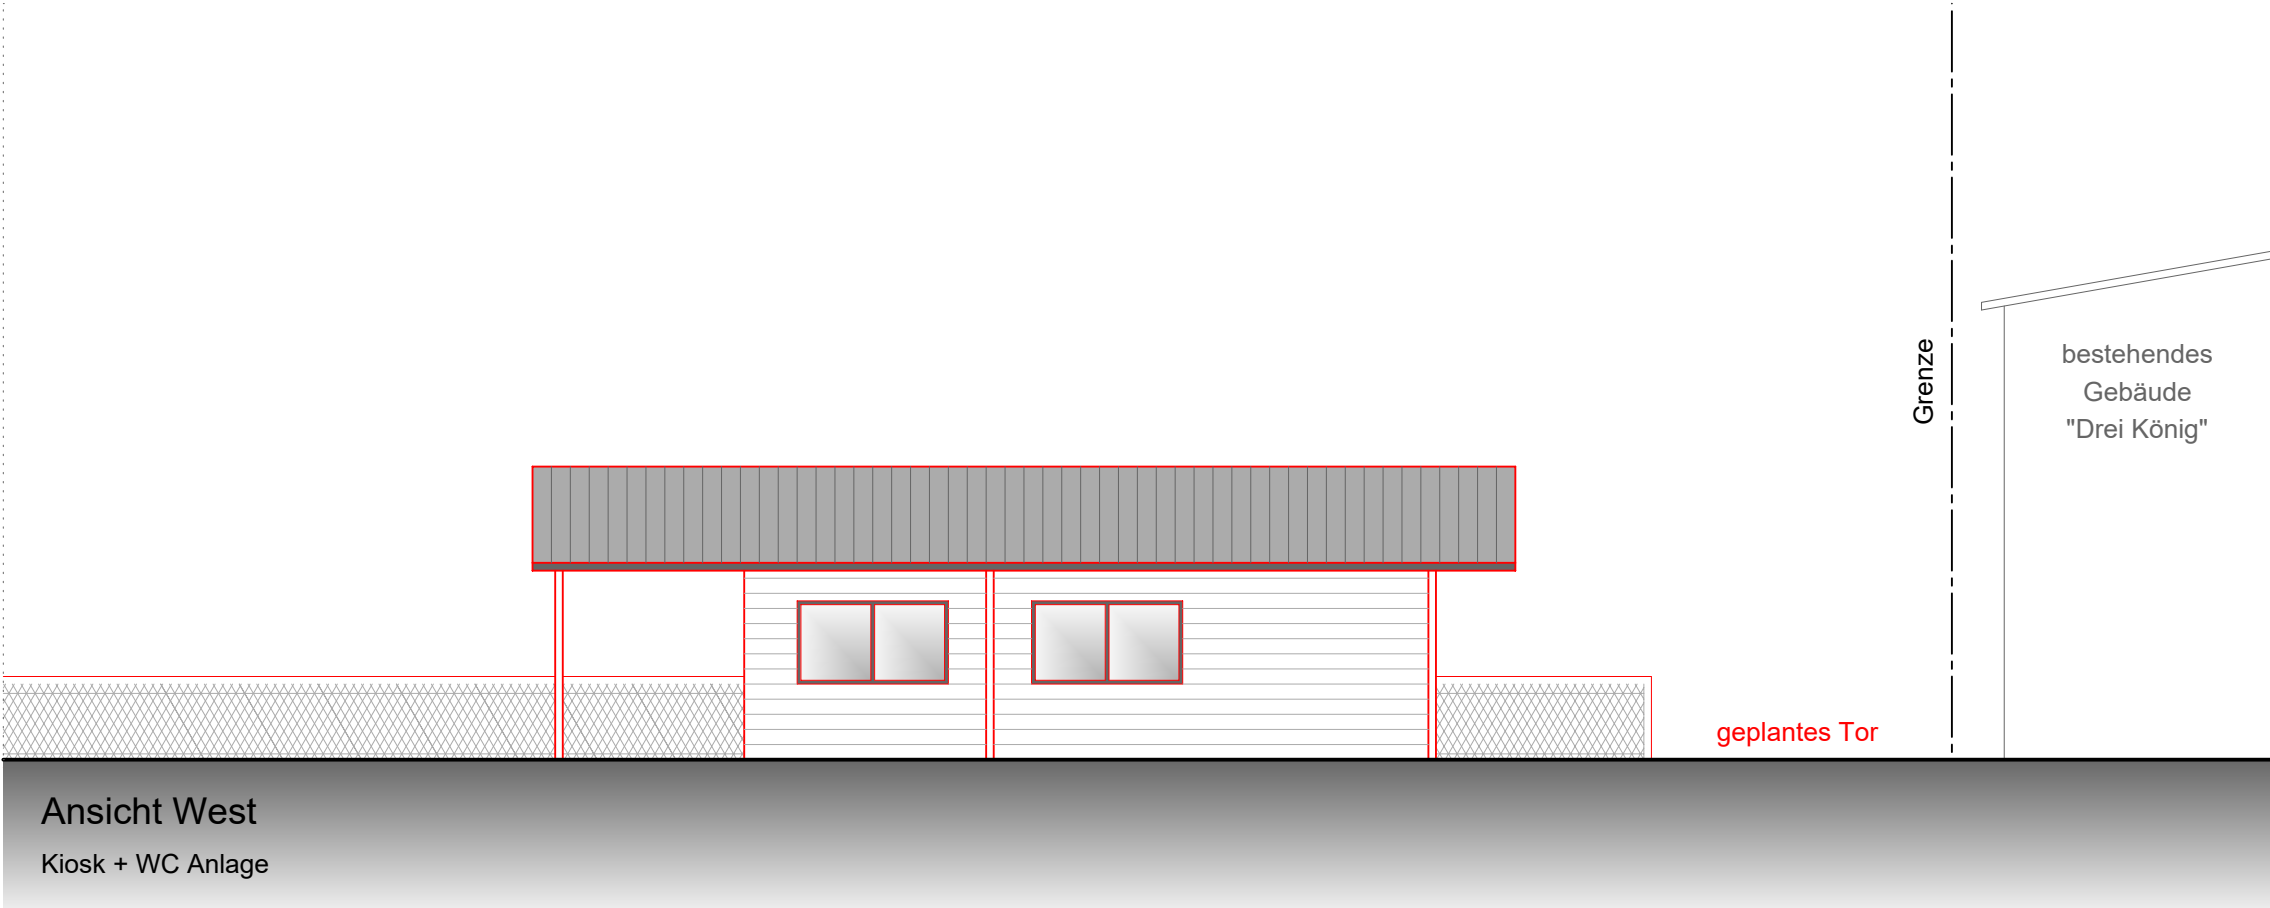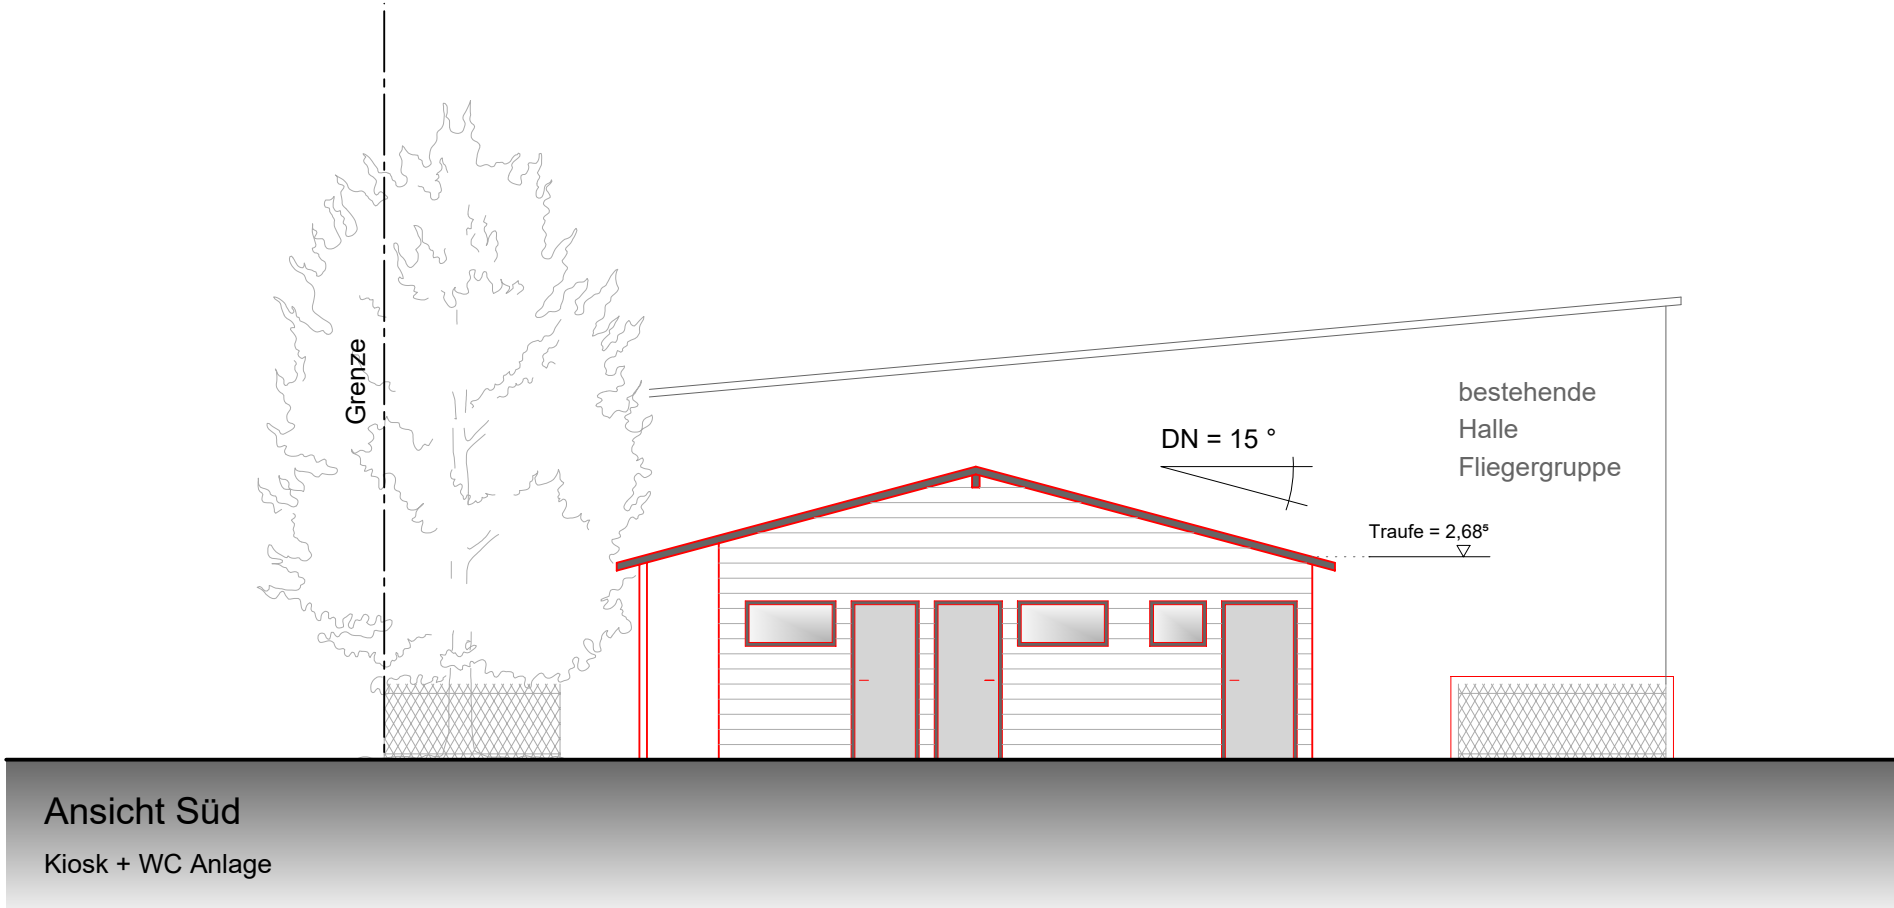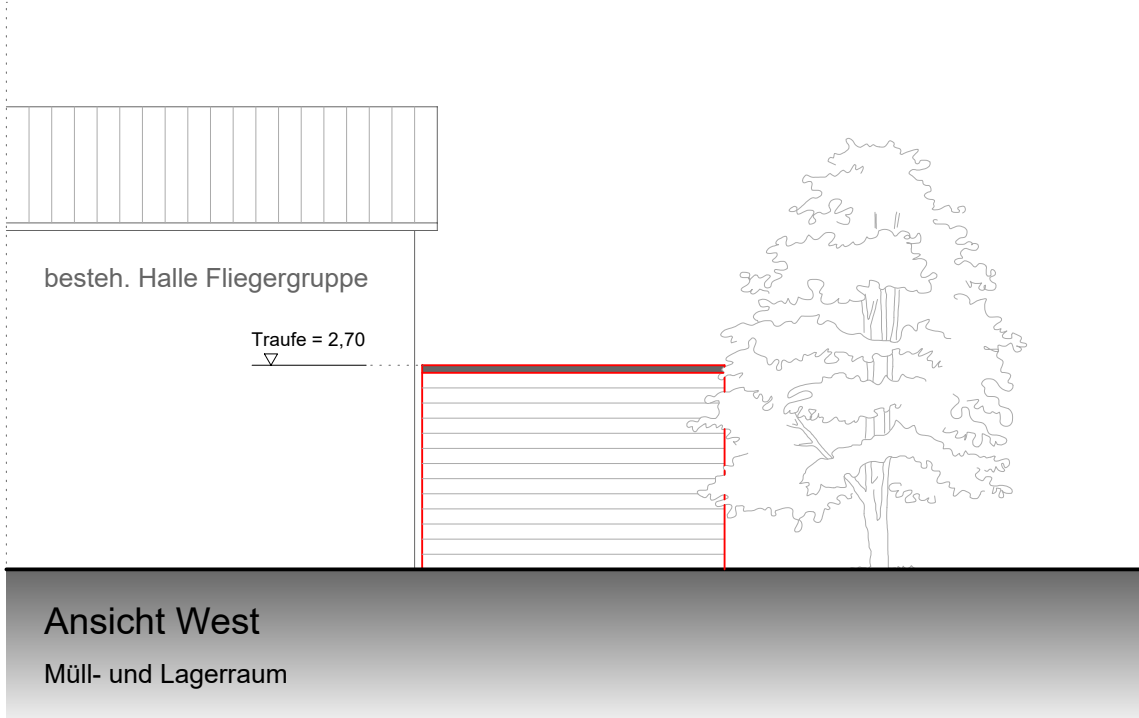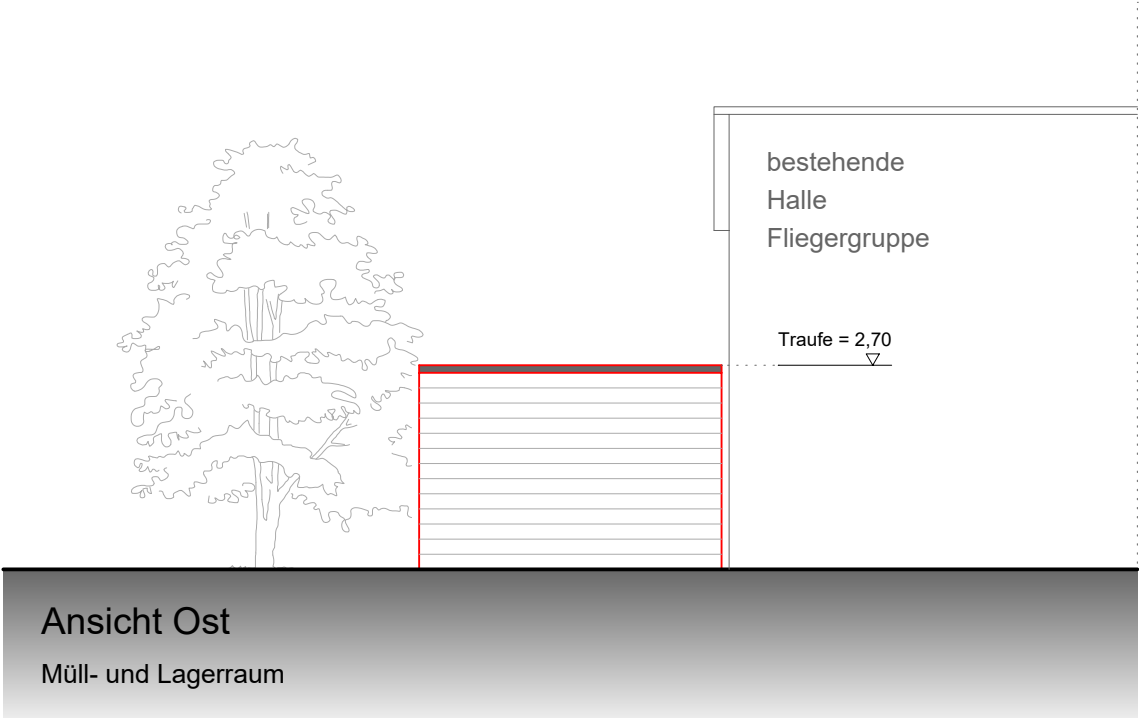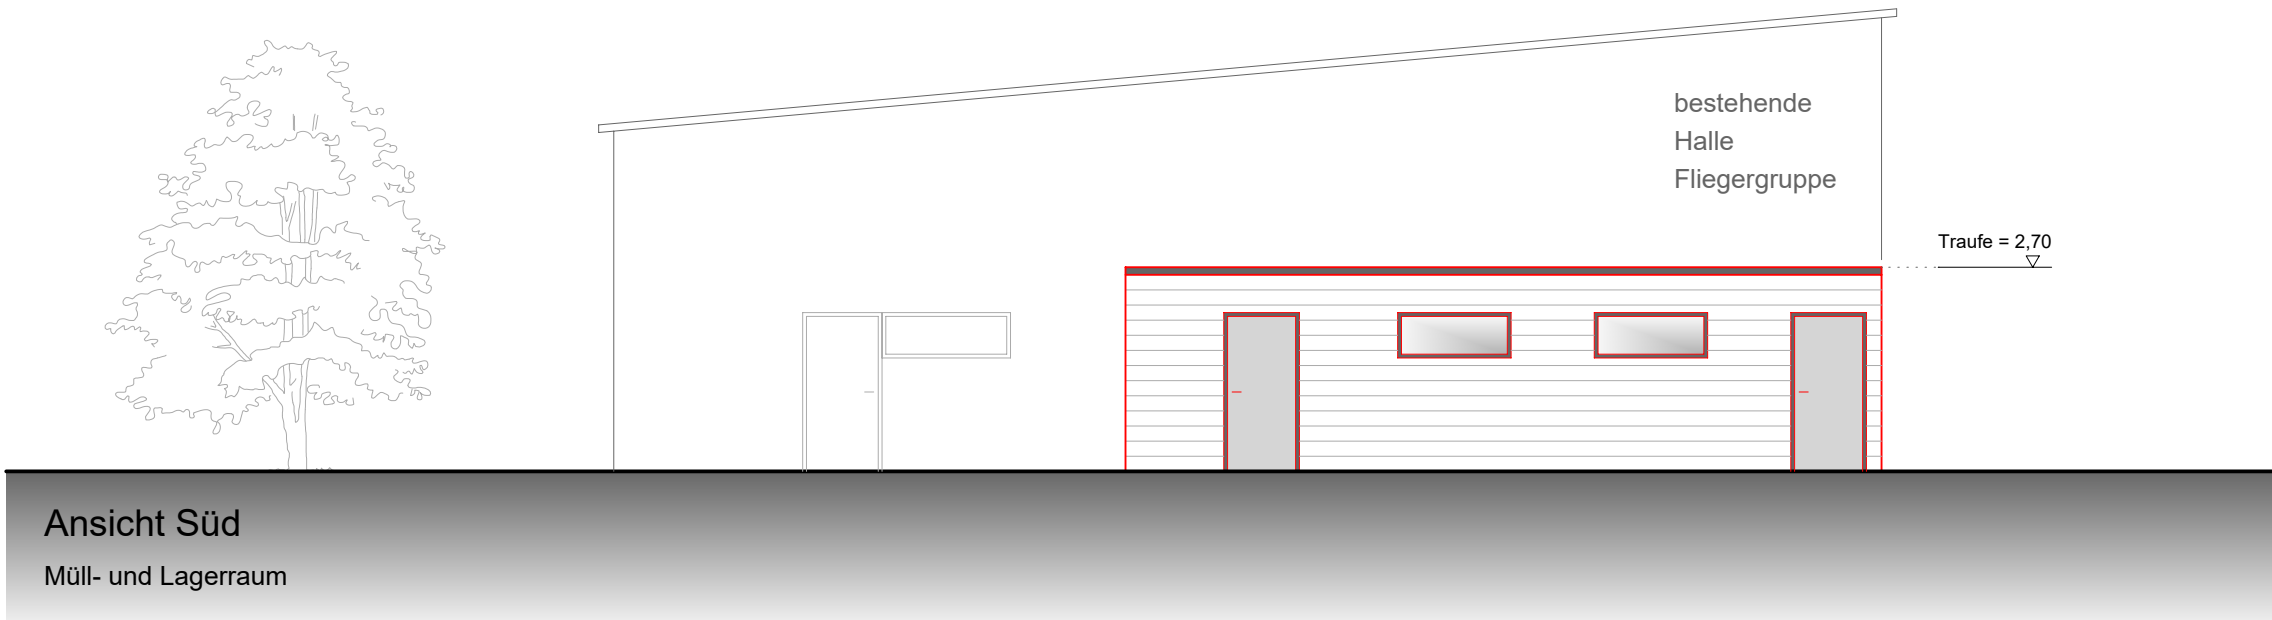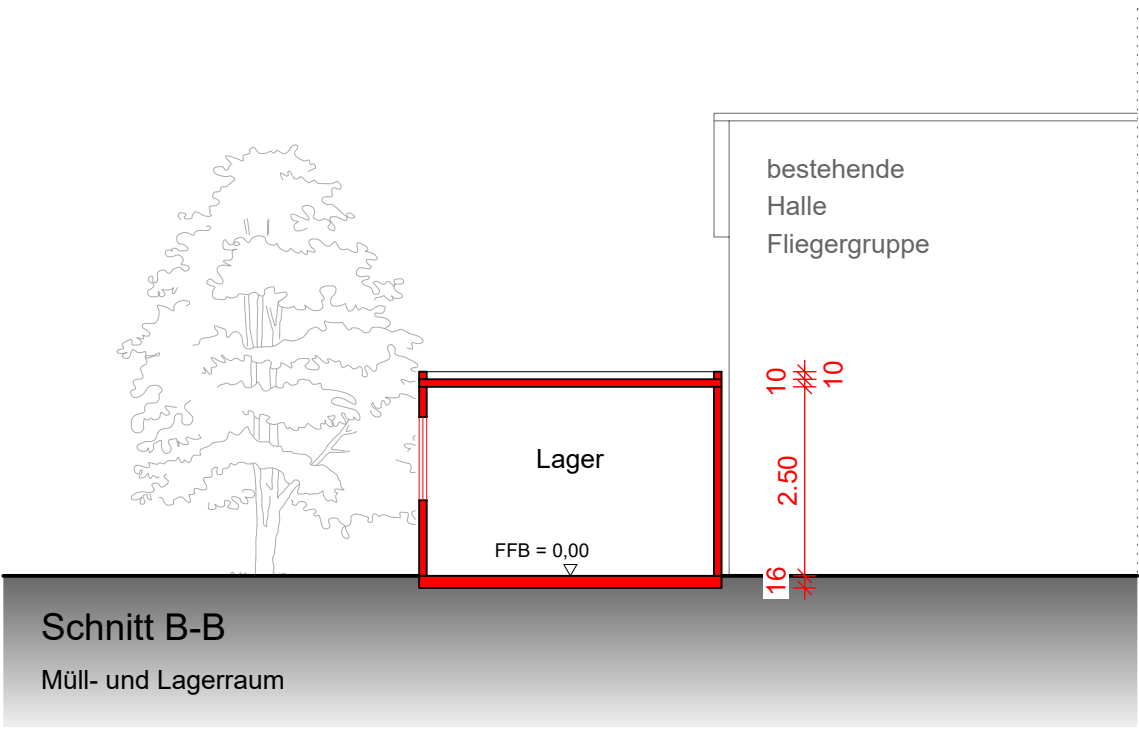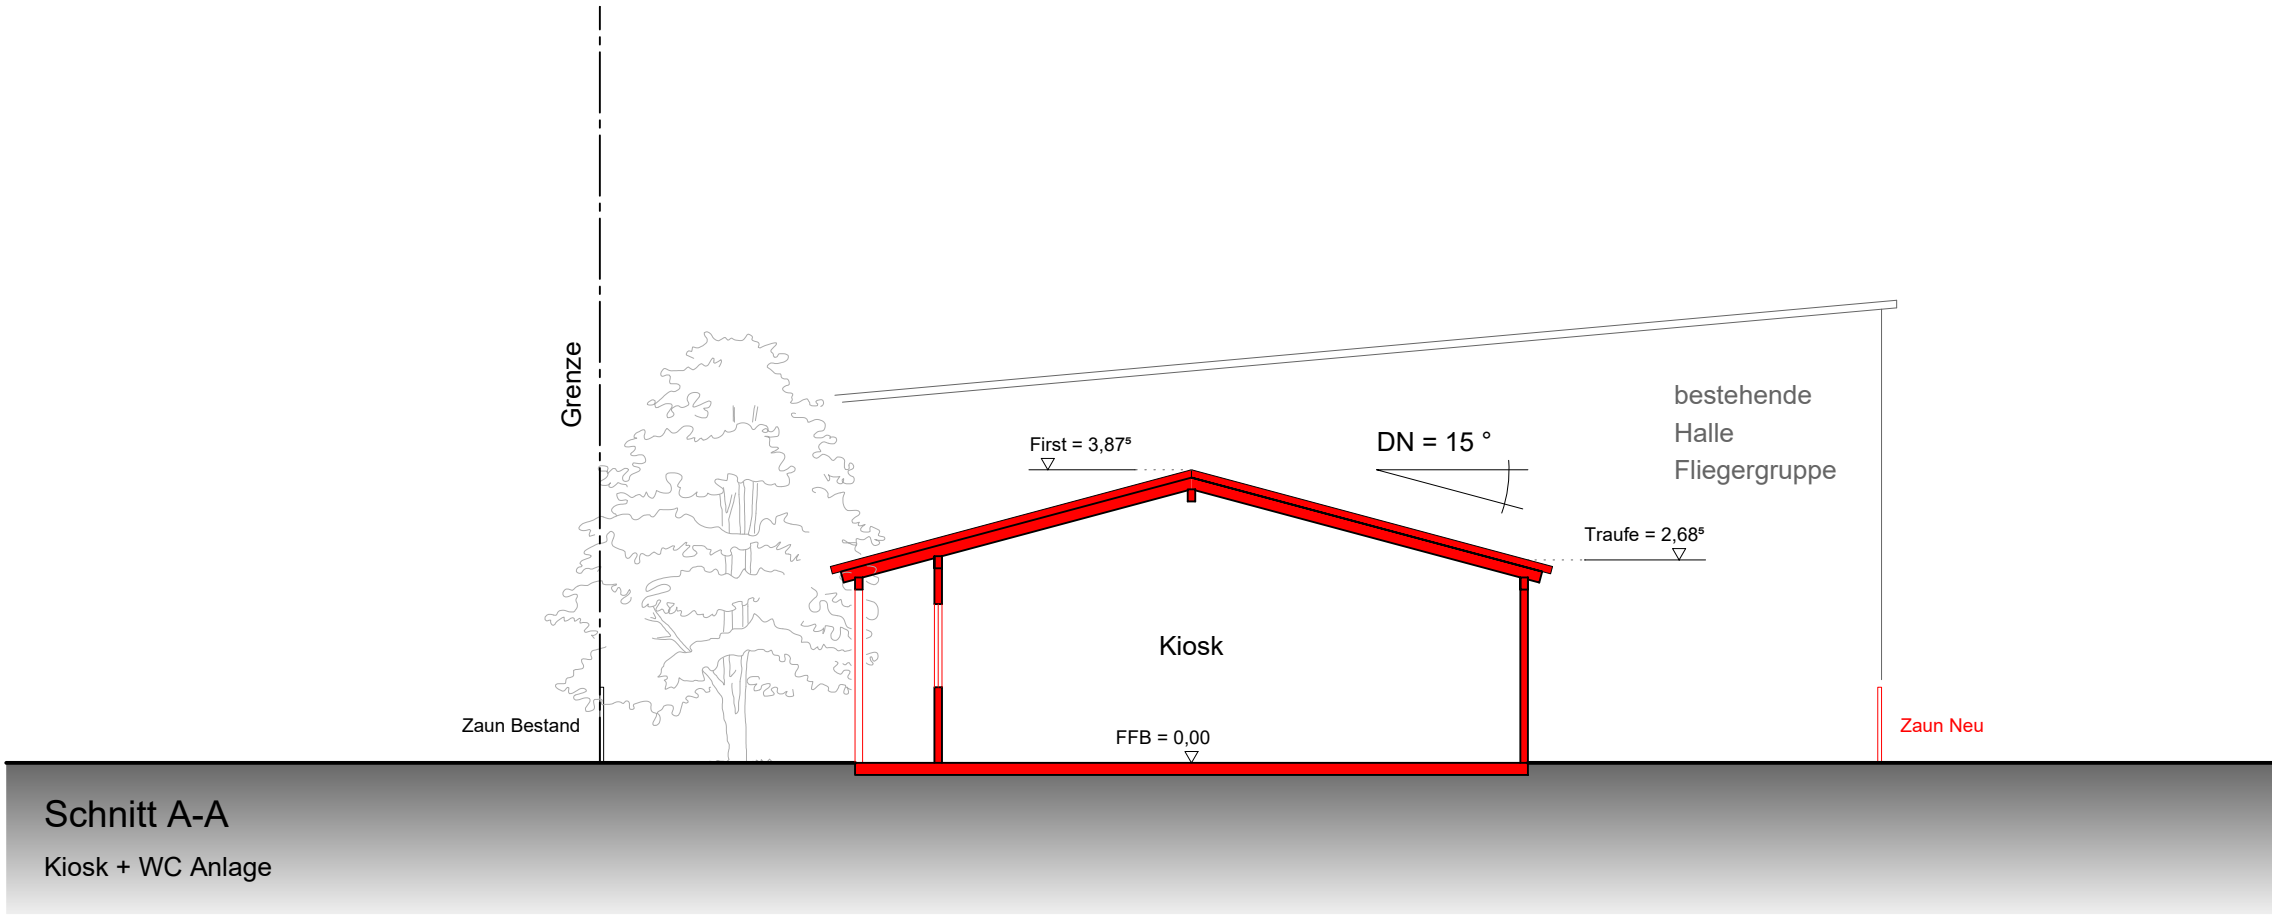

Kiosk mit WC-Anlage, Müll- und Lagerraum Hornberg

Bauort

Hornberg
Schw. Gmünd - Degenfeld
Flurstück: 807

Planung

ap architekten preiß

Paradiesstraße 26
73525 Schwäbisch Gmünd

Tel.: 07171 / 10498-0
post@architekten-preiss.de

Gefertigt:  architekten preiß
Paradiesstr. 26 | 73525 Schwäbisch Gmünd
Tel. 07171/10498-0 | post@architekten-preiss.de

Schnitte + Ansichten

Maßstab	Plan-Nr.	Datum	Projekt-Nr.	Bearbeiter
1:100	03	08.08.2023	23021	mü