

Frey, Kathrin

Von: Frey, Kathrin im Auftrag von Stadtentwicklung
Gesendet: Montag, 13. März 2023 08:24
An: Kühnle, Hartmut; Pedoth, Birgit
Betreff: WG: Stellungnahme - Stadt Schwäbisch-Gemünd Flächennutzungsplan Waldstetten - Mineralölferrleitung Ingolstadt-Karlsruhe 26"
Anlagen: GO-ML-K-063.pdf; GO-ML-K-064.pdf; GO-ML-K-065.pdf; Google Luftbild TAL-OR_129-132km.pdf; TAL Richtlinien.pdf; 08 Teil 1 - Lageplan Teil Nord Lageplan Teil Sued_TAL-BL01_compressed.pdf
Priorität: Hoch

Von: Michele Kohl <Michele.Kohl@tal-oil.com>
Gesendet: Freitag, 10. März 2023 13:00
An: Stadtentwicklung <Stadtentwicklung@schwaebisch-gmuend.de>
Betreff: Stellungnahme - Stadt Schwäbisch-Gemünd Flächennutzungsplan Waldstetten - Mineralölferrleitung Ingolstadt-Karlsruhe 26"
Priorität: Hoch

Ihr Zeichen 2-60.1 Kü/ vom 07.02.2023

Sehr geehrter Herr Kühnle,

gemäß den uns mit Schreiben vom 07.02.2023 übersandten Planunterlagen verläuft unsere Mineralölferrleitung Ingolstadt-Karlsruhe TAL-OR 26" durch den Landschaftsplan, Entwicklungskonzept, Teil Nord Verwaltungsgemeinschaft Schwäbisch Gmünd – Waldstetten mit Zieljahr 2035 bei ca. Leitungskilometer 128,950 – 132,140. Der Verlauf unserer Leitung wurde in den von Ihnen übersandten FNP (M 1 : 10.000) eingetragen. In der Anlage erhalten Sie ebenfalls unsere TAL-Katasterpläne für die betroffenen Bereiche.

Im Rahmen der Planungen muss sichergestellt werden, das weiterhin der Bestand und Betrieb unserer Leitung und Einrichtungen ohne Einschränkungen gewährleistet ist. D.h. einer evtl. Bebauung im 10 m breiten Schutzstreifen unserer Mineralölferrleitung (5 m links und rechts der Pipelinemittelachse) sowie Bepflanzungen mit Bäumen und/oder Sträuchern im Schutzstreifen, kann aus sicherheitstechnischen Gründen von unserer Seite aus, nicht zugestimmt werden (s. Ziff. 1.2 unserer diesbezüglichen beiliegenden Richtlinien für die Inanspruchnahme des Schutzstreifens der Ölleitung durch Dritte). Zudem muss der freie Zugang zu unseren Leitungen und Anlagen auch zukünftig für Kontroll- und Wartungszwecke jederzeit garantiert sein.

Soweit im Nahbereich zu unserer Mineralölferrleitung TAL-OR 26" Maßnahmen vorgesehen sind – gleich, welcher Art - sind diese rechtzeitig vorher mit uns abzustimmen.

Die beiliegenden Richtlinien („Richtlinien für die Inanspruchnahme des Schutzstreifens durch Dritte“) sind Bestandteil unserer Stellungnahme.

Mit freundlichen Grüßen / kind regards

Michèle Kohl

Supervisor Right of Way / Public Relations

Deutsche Transalpine Oelleitung GmbH


Paul-Wassermann-Str. 3, 81829 München

tel: +49 89 419 74 139

fax: +49 89 419 74 250

mobil: +49 160 893 7595

Sitz der Gesellschaft: München
Eintragung im Handelsregister: Amtsgericht München HRB 6763
Geschäftsführung: Alessio Lilli, Martin Pöhlmann
Internet: www.tal-oil.com
Informationen zum [Datenschutz finden Sie hier](#)

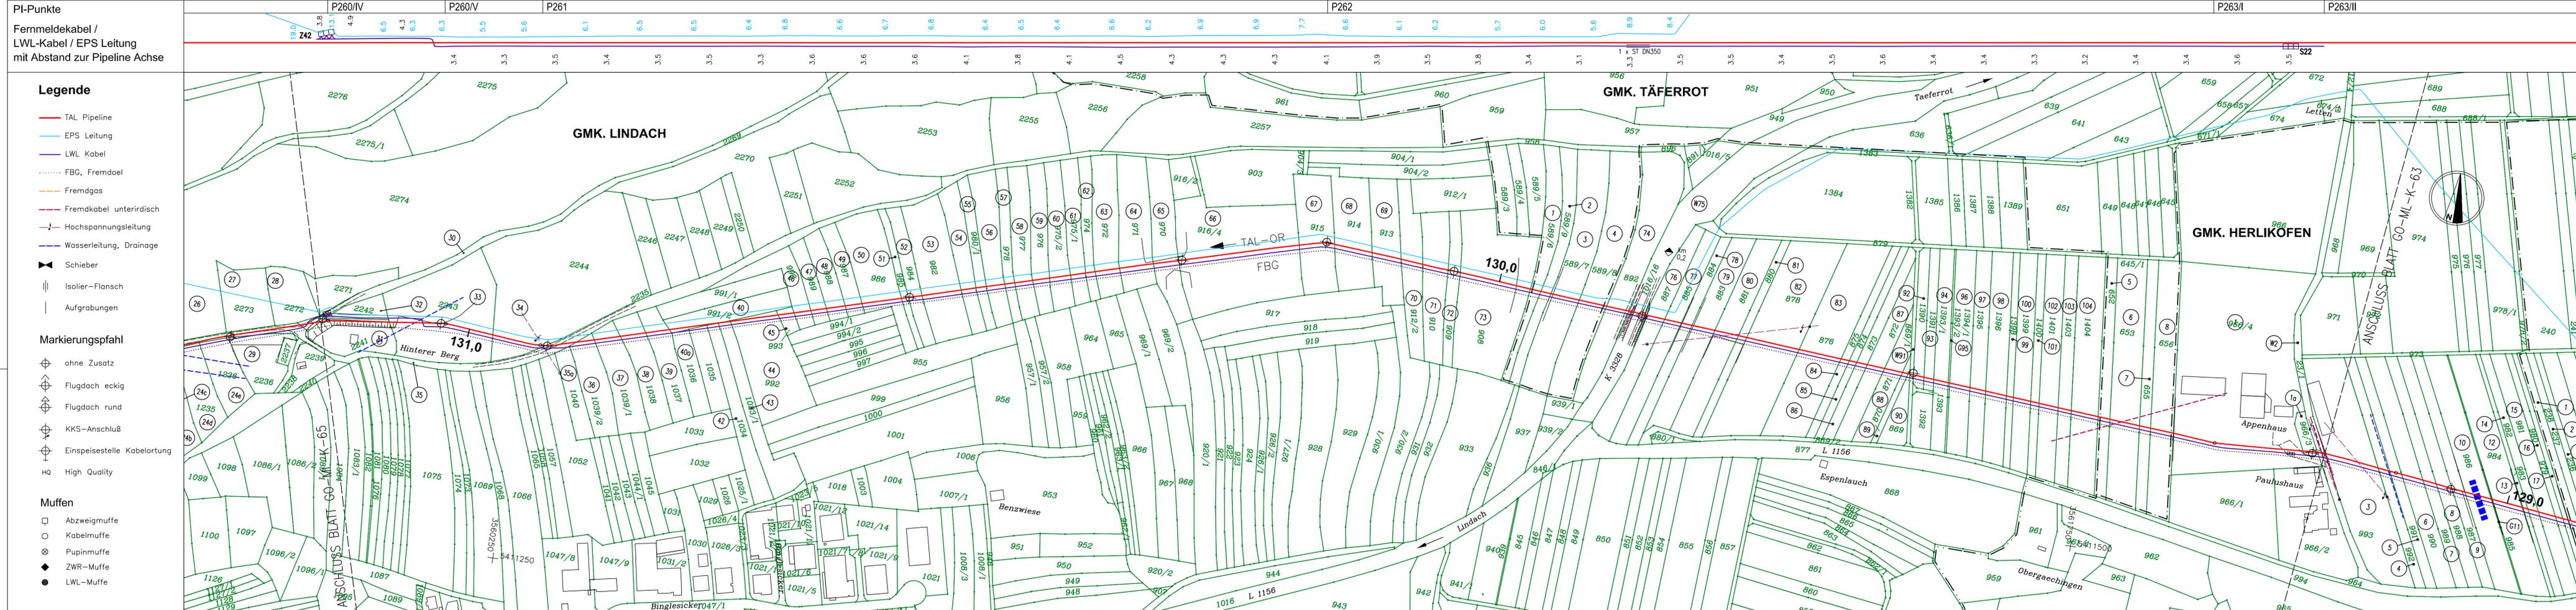

PI-Punkte
 Fernmeldekabel /
 LWL-Kabel / EPS Leitung
 mit Abstand zur Pipeline Achse

- Legende**
- TAL Pipeline
 - EPS Leitung
 - LWL Kabel
 - FBG, Fremddoel
 - Fremdgas
 - Fremdkabel unterirdisch
 - Hochspannungsleitung
 - Wasserleitung, Drainage
 - Schieber
 - Isolier-Flansch
 - Aufgrabungen

- Markierungspfahl**
- ohne Zusatz
 - Flugdach eckig
 - Flugdach rund
 - KKS-Anschluß
 - Einspeisestelle Kabelortung
 - HQ High Quality

- Muffen**
- Abzweigmuffe
 - Kabelmuffe
 - Pupinmuffe
 - ZWR-Muffe
 - LWL-Muffe

| | | | | | | | | | | |
|------------------|------------------------|------------------------|------------------------|------------------------|------------------------|-----------|------------------------|------------------------|------------------------|------------------------|
| TAL-Rohr km | 131.137 | 131.028 | 130.930 | 130.572 | 130.314 | 130.165 | 130.045 | 129.855 | 129.593 | 129.188 |
| Markierungspfahl | ⊕ | ⊕ | HQ | ⊕ | ⊕ | ⊕ | ⊕ | ⊕ | ⊕ | ⊕ |
| Historie | (131.067) (130.678) | (130.958) (130.570) | (130.860) (130.472) | (130.502) (130.113) | (129.958) (129.855) | (129.095) | (129.244) (129.587) | (129.785) (129.396) | (129.523) (129.134) | (129.124) (128.736) |

| | | | | | | | | | | | | |
|---------------------|--|--|-----|-----|--------|-------------------|-----|--------|-------------------|-----|--------|-------------------|
| Zusatzinformationen | Wasserleitung SWW Schwäbisch Gmünd LWL Coil | Hochspannungsglg. EV Schwaben AG Weg | Weg | Weg | Graben | Hochspannungsglg. | Weg | Graben | Hochspannungsglg. | Weg | Graben | Hochspannungsglg. |
| Zeichnungsnummer | | | | | | | | | | | | |

| | |
|-------------------------------|-------------------------------------|
| Zugehörige Zeichnungen | Kreuzung Strasse Täferrot – Lindach |
| Plan Nummer | GO-ML-KS-064-001 |

BUNDESLAND: BADEN-WÜRTTEMBERG
REGIERUNGSBEZIRK: STUTTGART

| | | |
|------------------|------------------|------------------|
| LANDKREIS | GEMEINDE | GEMARKUNG |
| OSTALBKREIS | SCHWÄBISCH GMÜND | HERLIKOFEN 62 |
| OSTALBKREIS | TÄFERROT | TÄFERROT 63 |
| OSTALBKREIS | SCHWÄBISCH GMÜND | LINDACH 64 |

Hinweis:
 Planunterlagen nicht zur Maßnahme geeignet!
 Die tatsächliche Lage der Mineralräufelentzung
 und ihres Zubehörs kann ausschließlich vor Ort durch
 Einmessung und/oder Freilegung festgestellt werden.

| | | | | |
|----------|------------------------------------|---------------------------|------|-------|
| 12 07/17 | Einarb. Kreuzung Radweg | AM | | |
| 11 10/15 | Markerpflege | AM | | |
| 10 01/12 | Kat. neu, EPS übern., ROW überarb. | ILF | LD | VS |
| Nr. | Datum | Beschreibung der Änderung | gez. | gepr. |

DEUTSCHE TRANSALPINE OELLEITUNG GmbH

TRASSENPLAN TAL-OR
 APPENHAUS

Rohr-km 129.01-131.21

Maßst.: 1 : 2500
 Zeichn.-Nr. Rev.
 GO-ML-K-064 12



Kreuzung Ende
km 132.140

TAL-OR

Kreuzung Anfang
km 128.950

Mutlangen

Schwäbisch Gmünd

Google