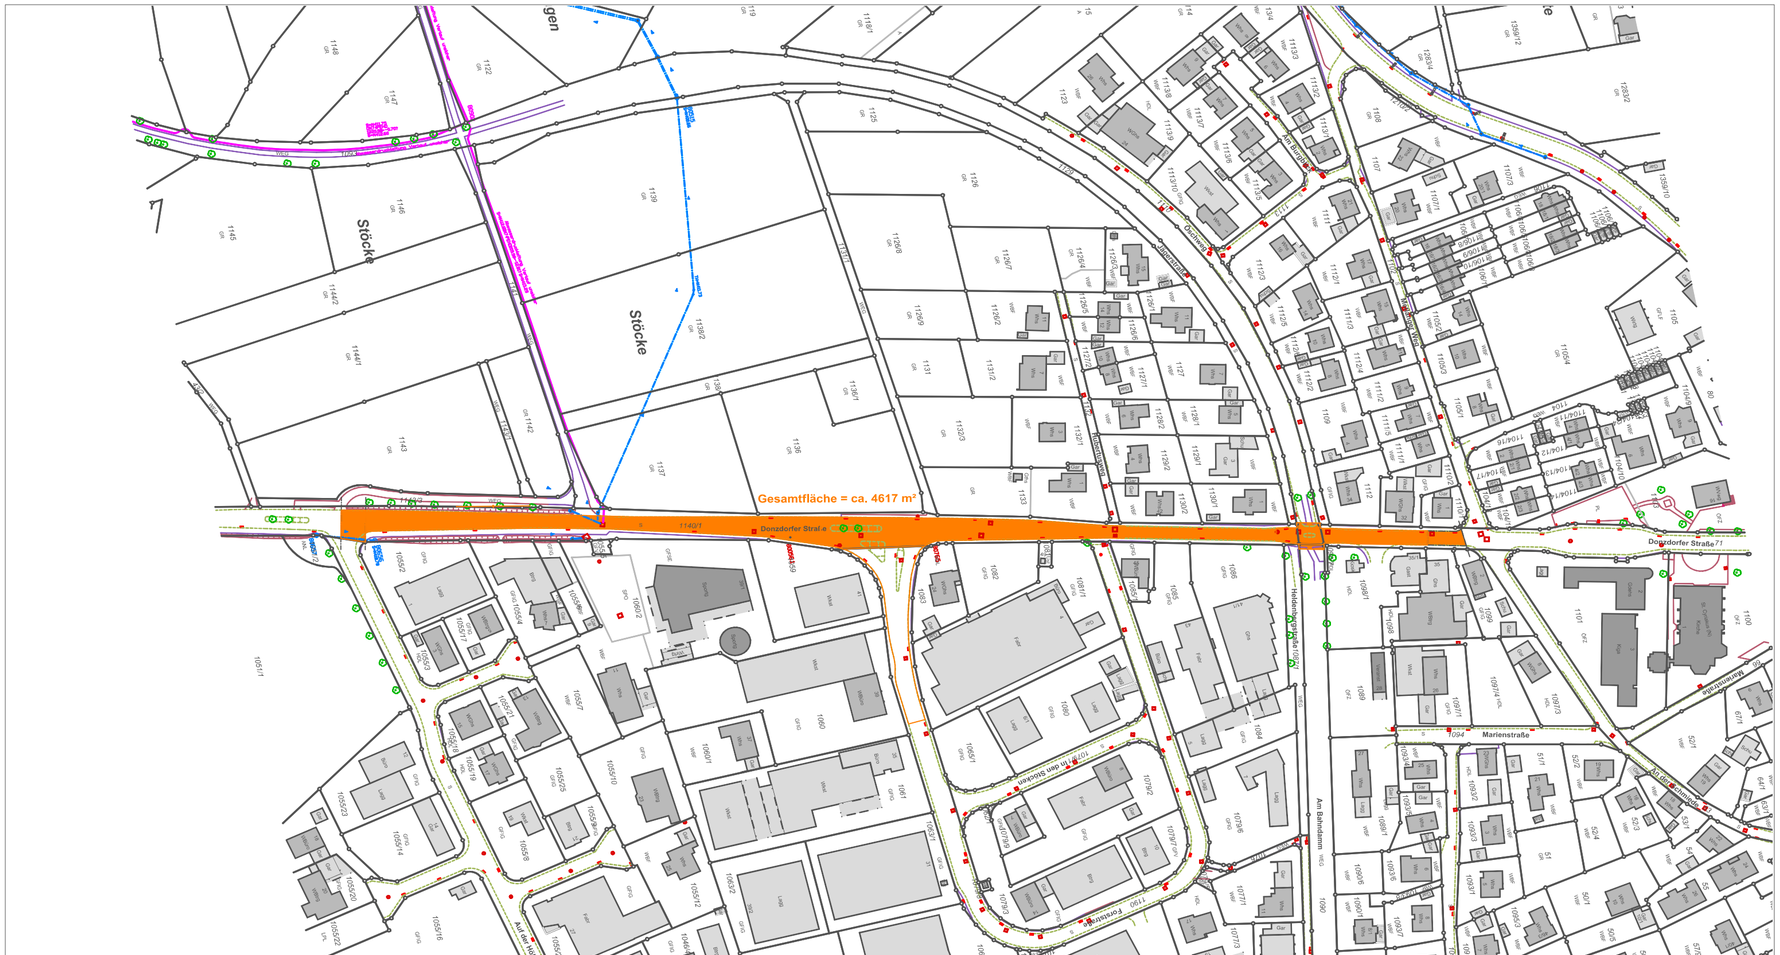

STADT SCHWÄBISCH GMÜND STADTTEIL: STRASSDORF		Datum	Name
	bearbeitet:	16.02.2026	Fi
	gezeichnet:	16.02.2026	WG
	geprüft:		

OD Straßdorf - L 1159 / L 1075, geplanter Sanierungsbereich

Entwurfsplanung

Maßstab 1:2000

Schwäbisch Gmünd, den 16.02.2026

Tiefbauamt und
Stadtentwässerung

Jürgen Musch

Lageplan

Anlage