Anlage 1.2

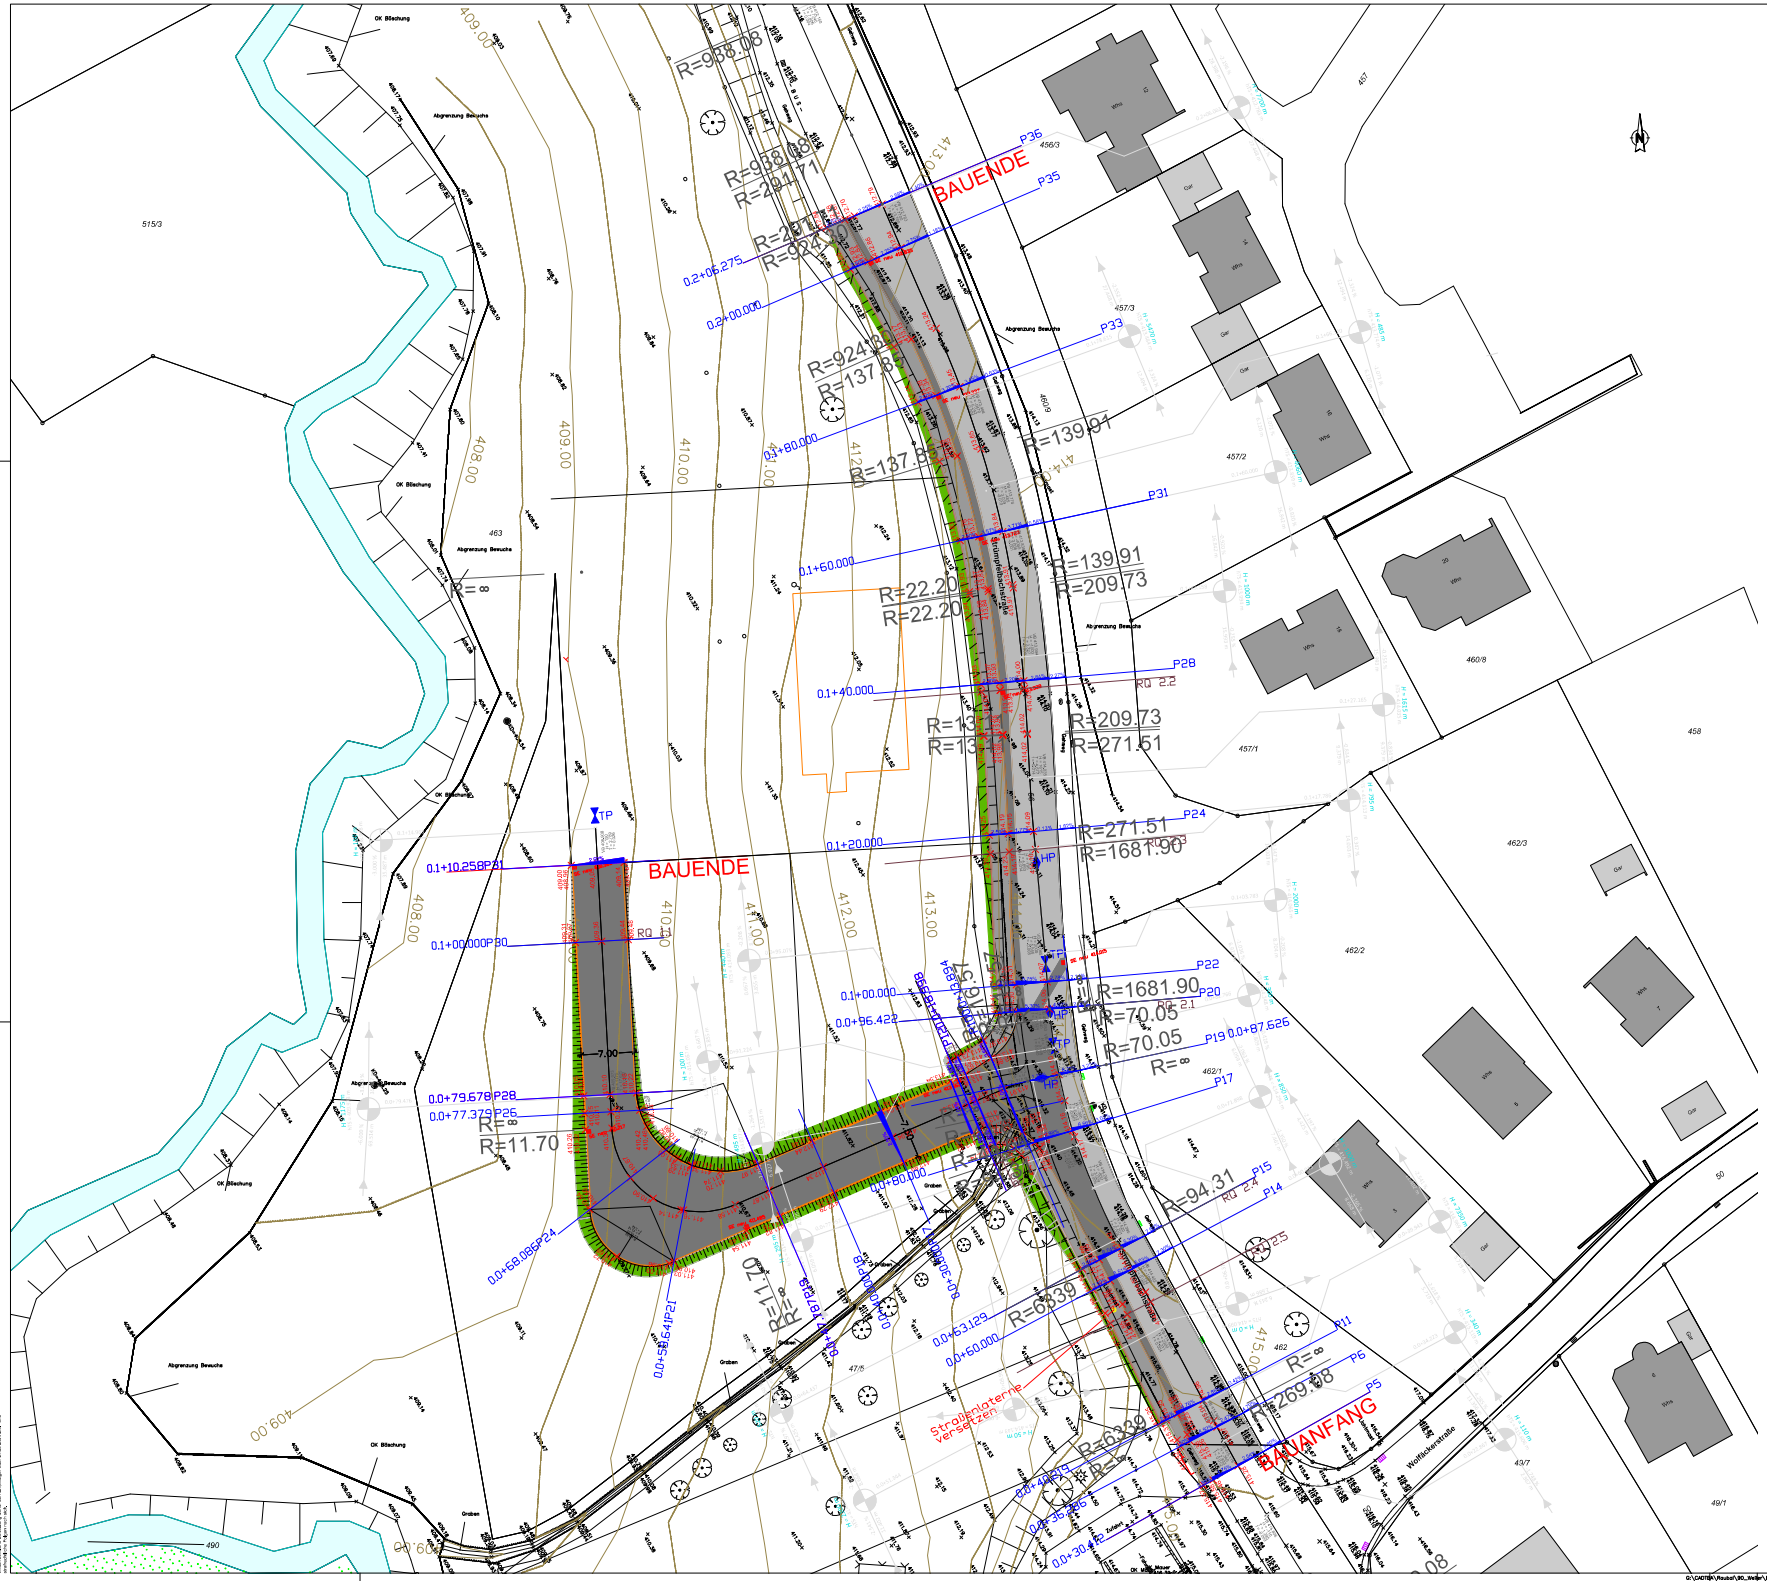

Index	Art der Änderung	Datum	Zeichen

STADT SCHWÄBISCH GMÜND
STADTTEIL WEILER IN DEN BERGEN

VORABZUG: 07.11.2025

	Datum	Zeichen
bearbeitet	07.11.2025	Ra
gezeichnet	07.11.2025	Ra
geprüft		

Straßenplanung
BG Weiler Hutwiesen
Strümpfelbachstraße

SCHWÄBISCH GMÜND
Tiefbauamt und Stadtentwässerung
Jürgen Muem

Lageplan

Maßstab 1 : 250

G:\CADTER\Rausch\BG_Weiler_Hutwiesen\Strümpfelbachstraße Hutwiesen\2024-06-26 Proj\2019\2024-09-23 Plan-250_Neuer Feuerwehrhutwiesen_1_mODM_Plot.dwg