


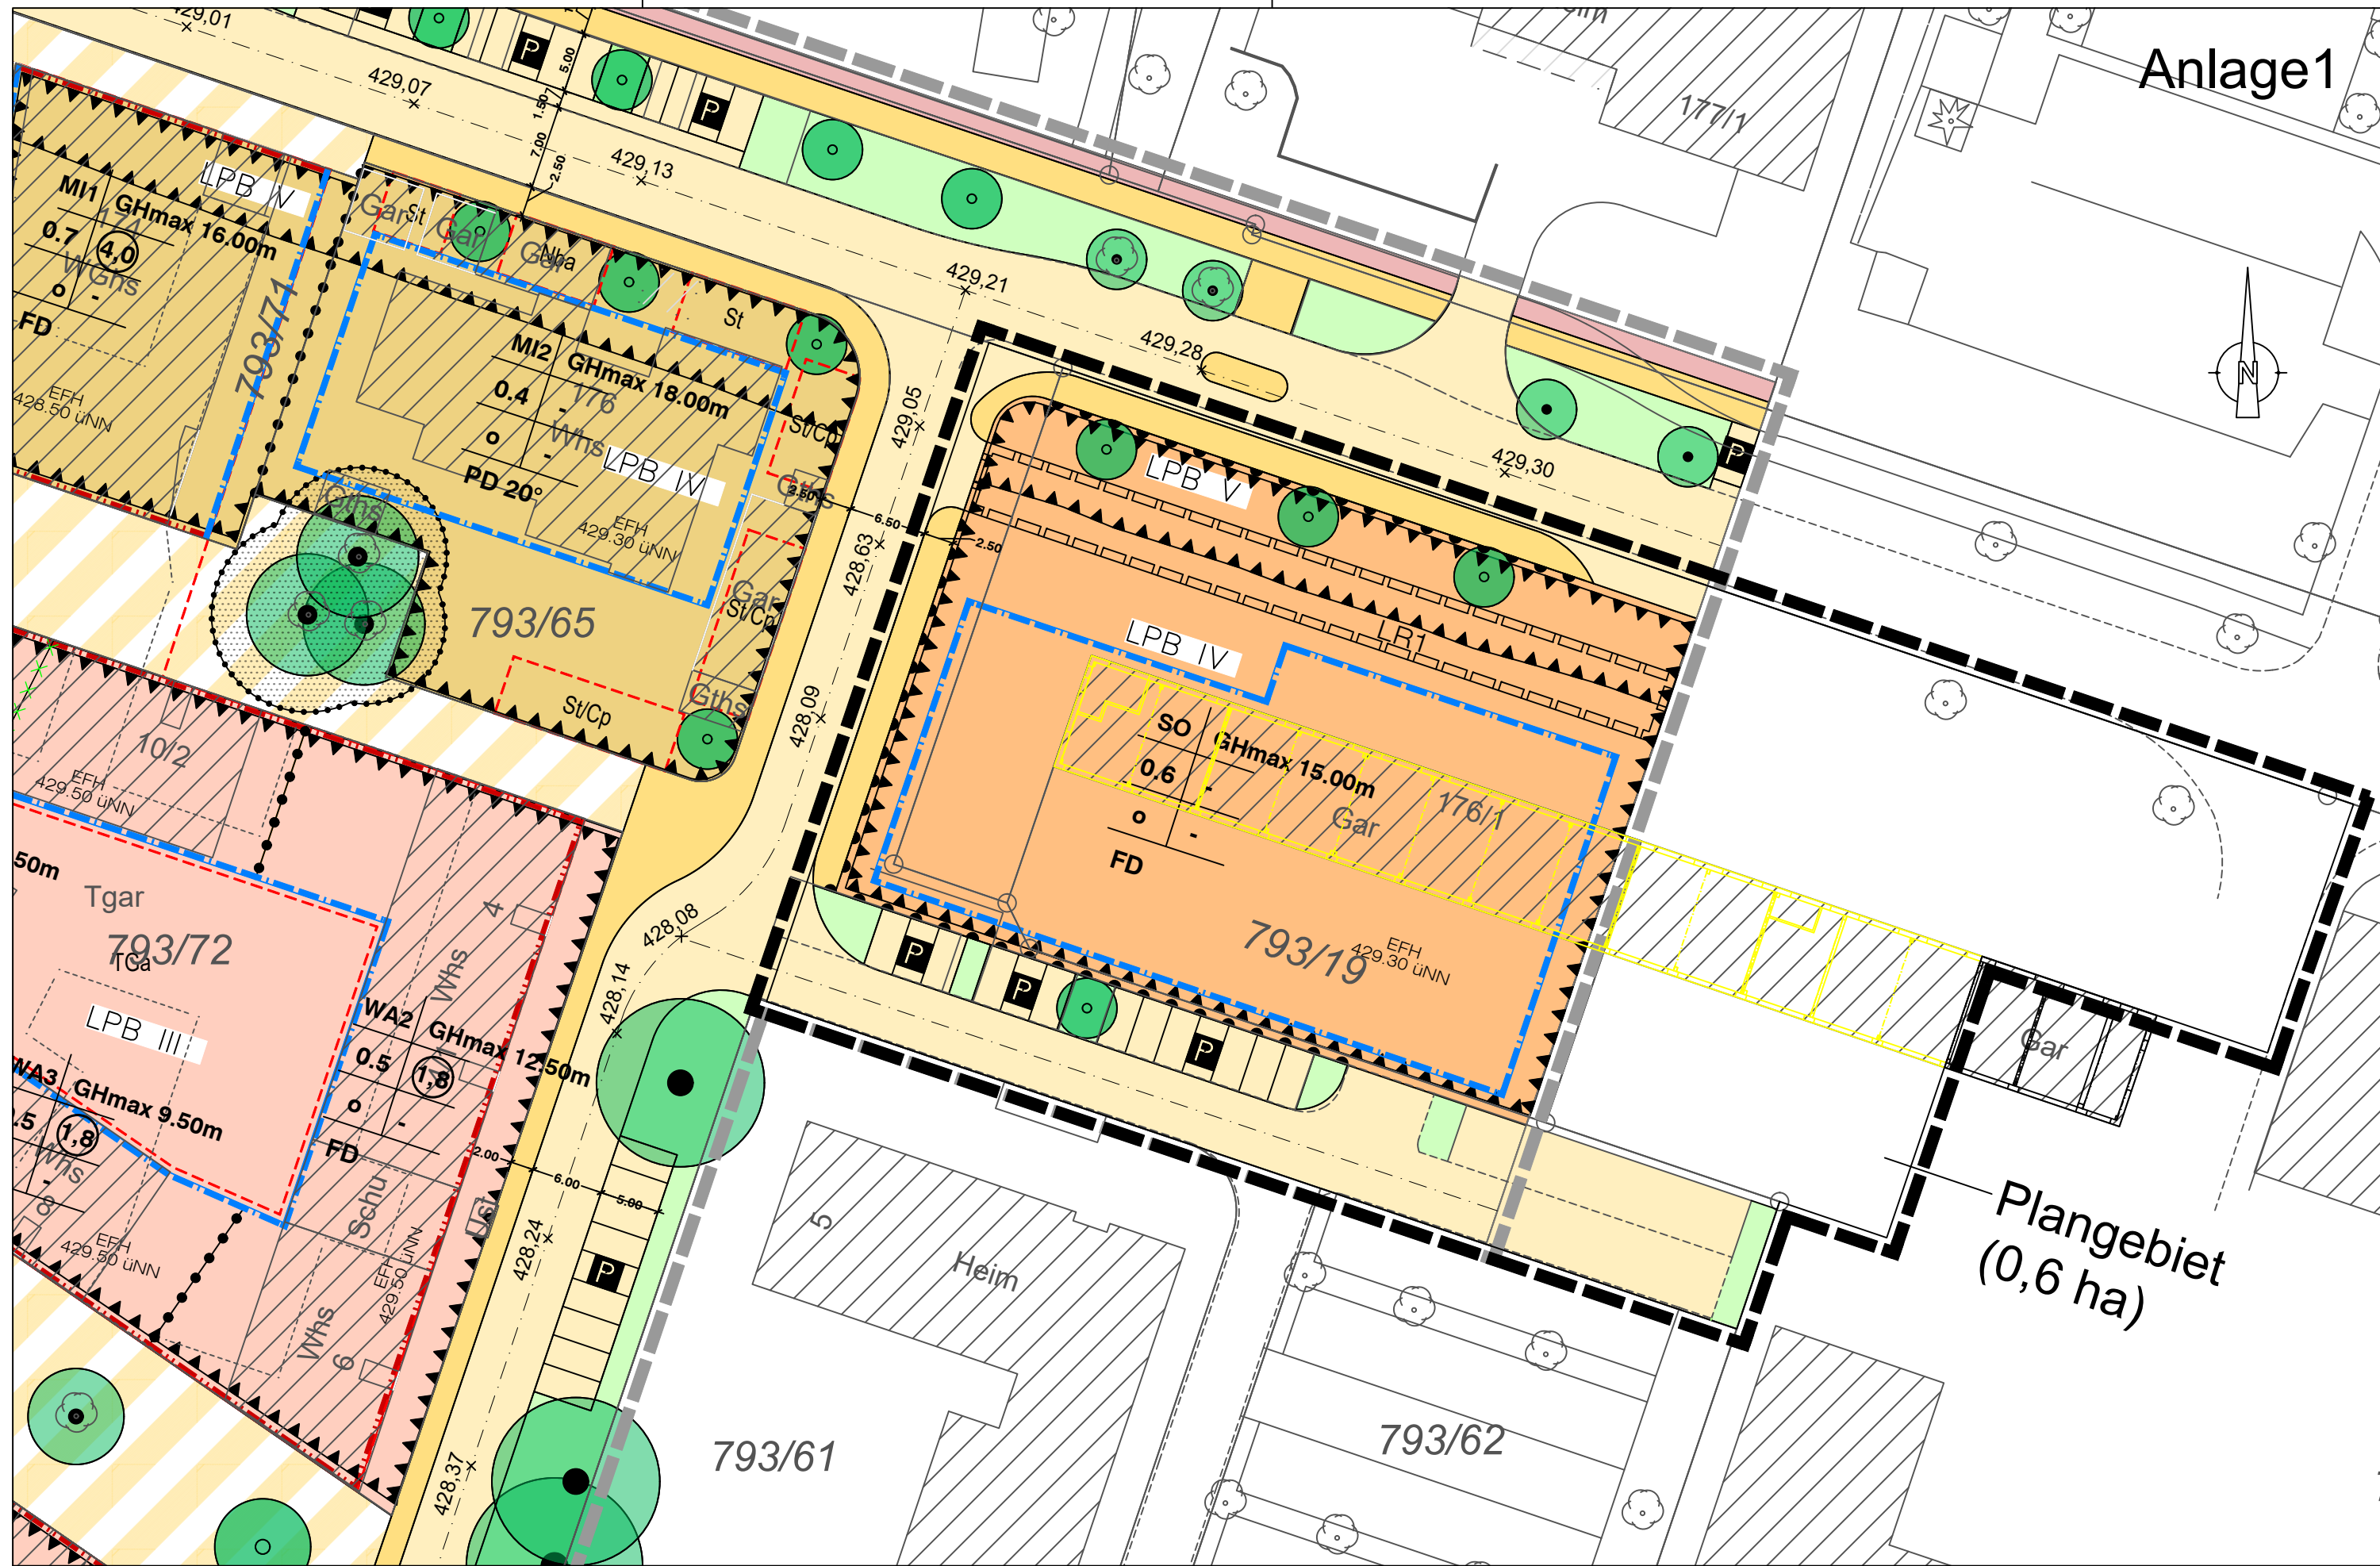

Schwäbisch Gmünd

Amt für Stadtentwicklung, 23.04.2026

Maßstab 1 : 500

172 BIII "Sonnenhügel Lebensmittelmarkt"
Planungsbereich