


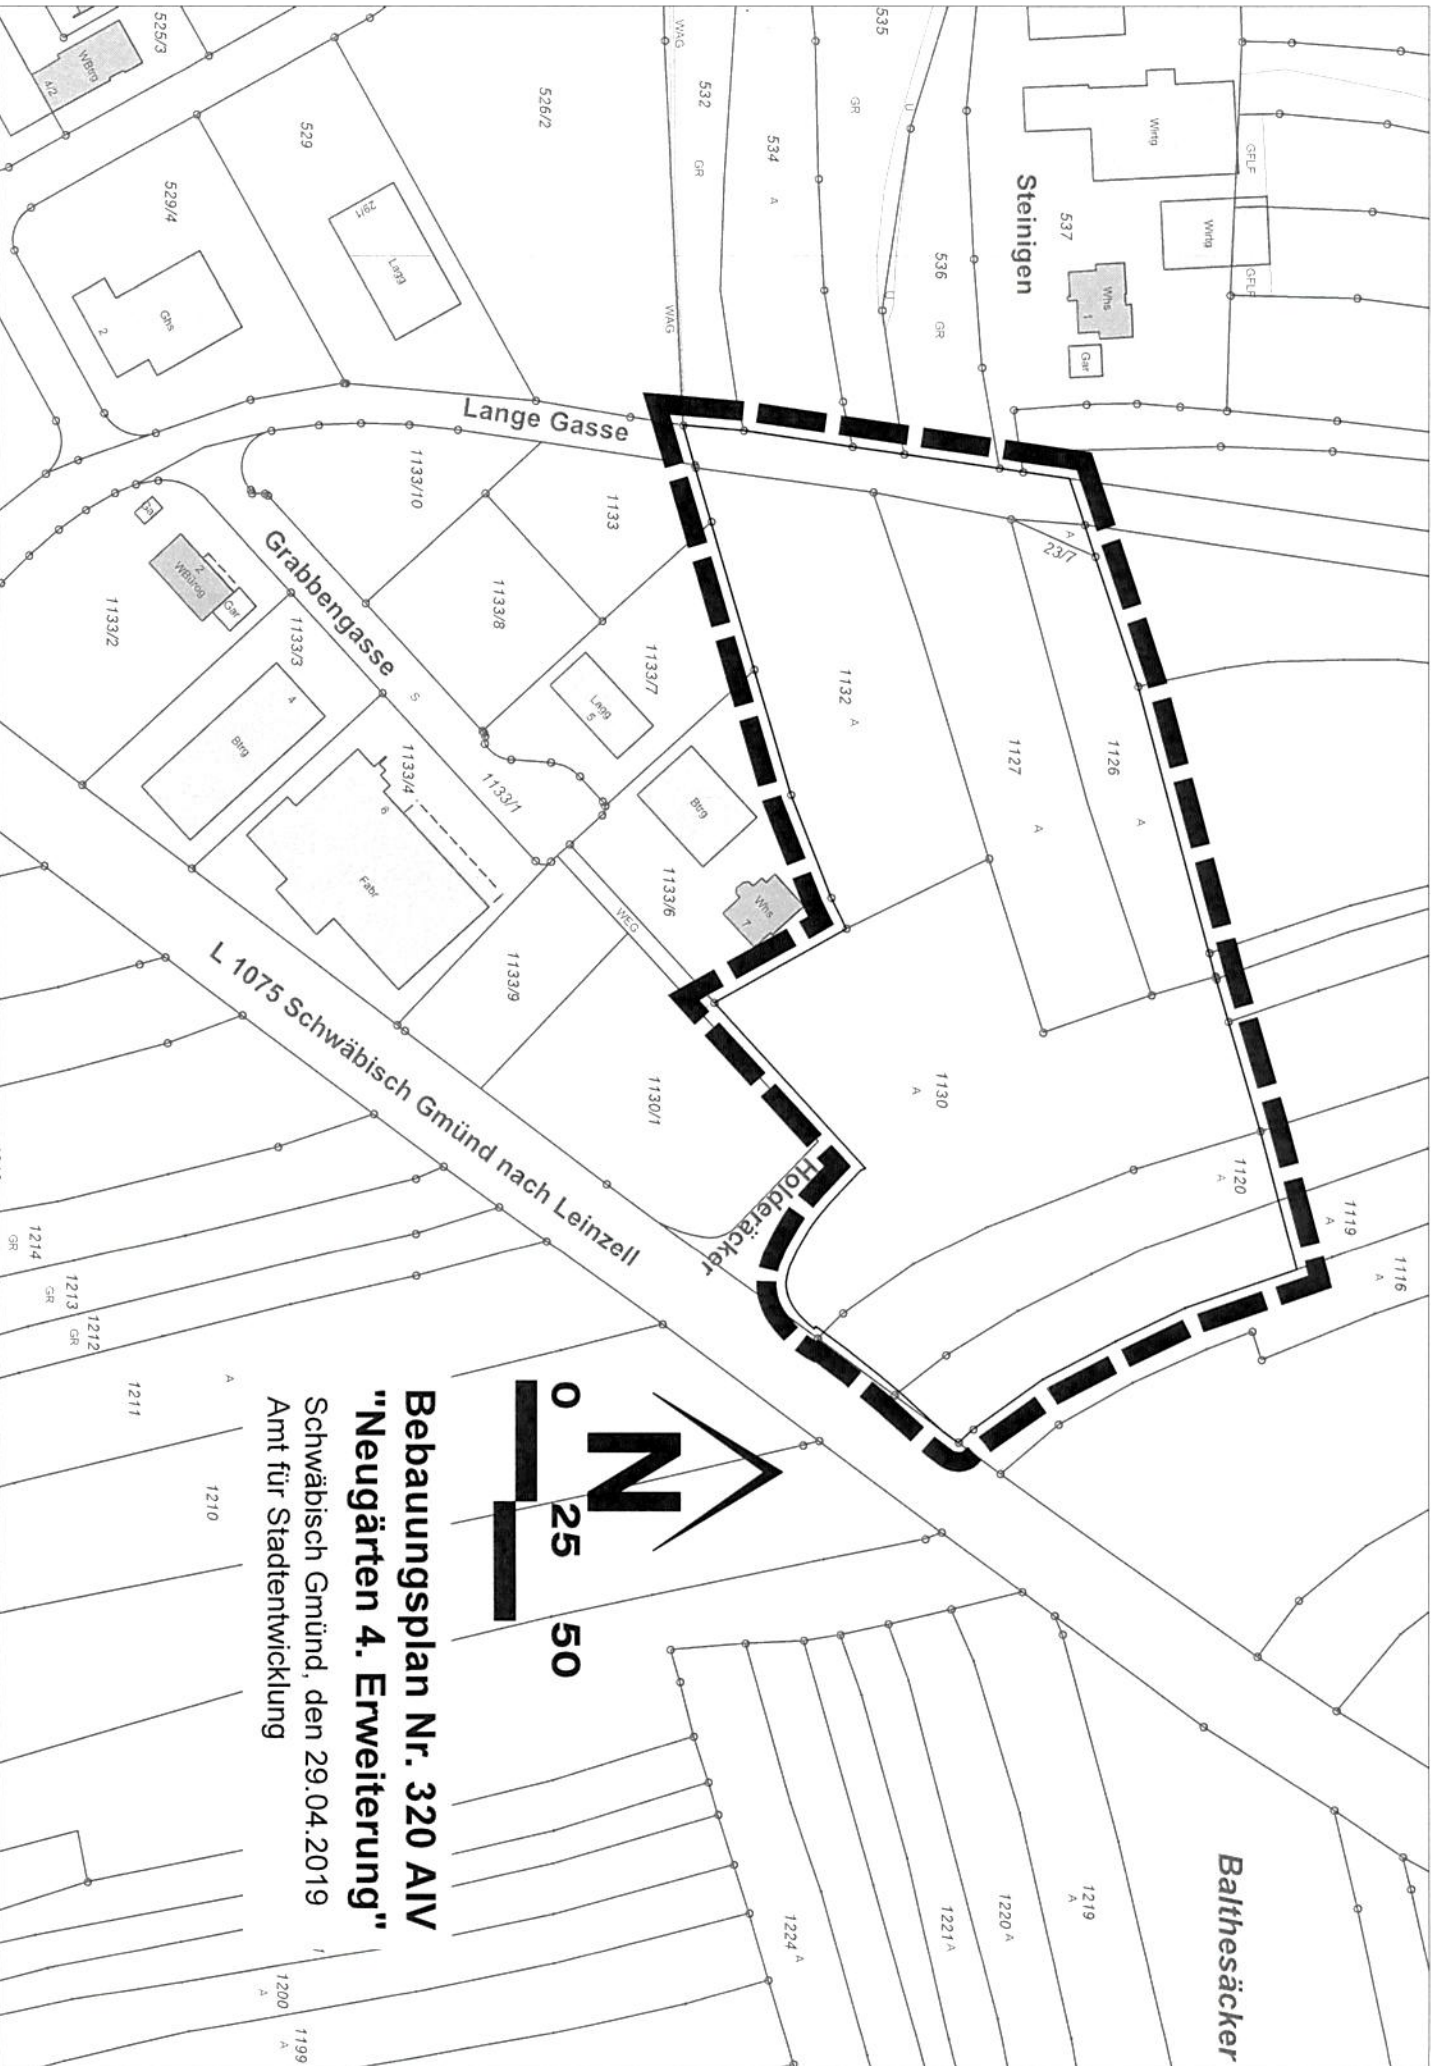

Bebauungsplan Nr. 320 AIV
"Neugärten 4. Erweiterung"
Schwäbisch Gmünd, den 29.04.2019
Amt für Stadtentwicklung