


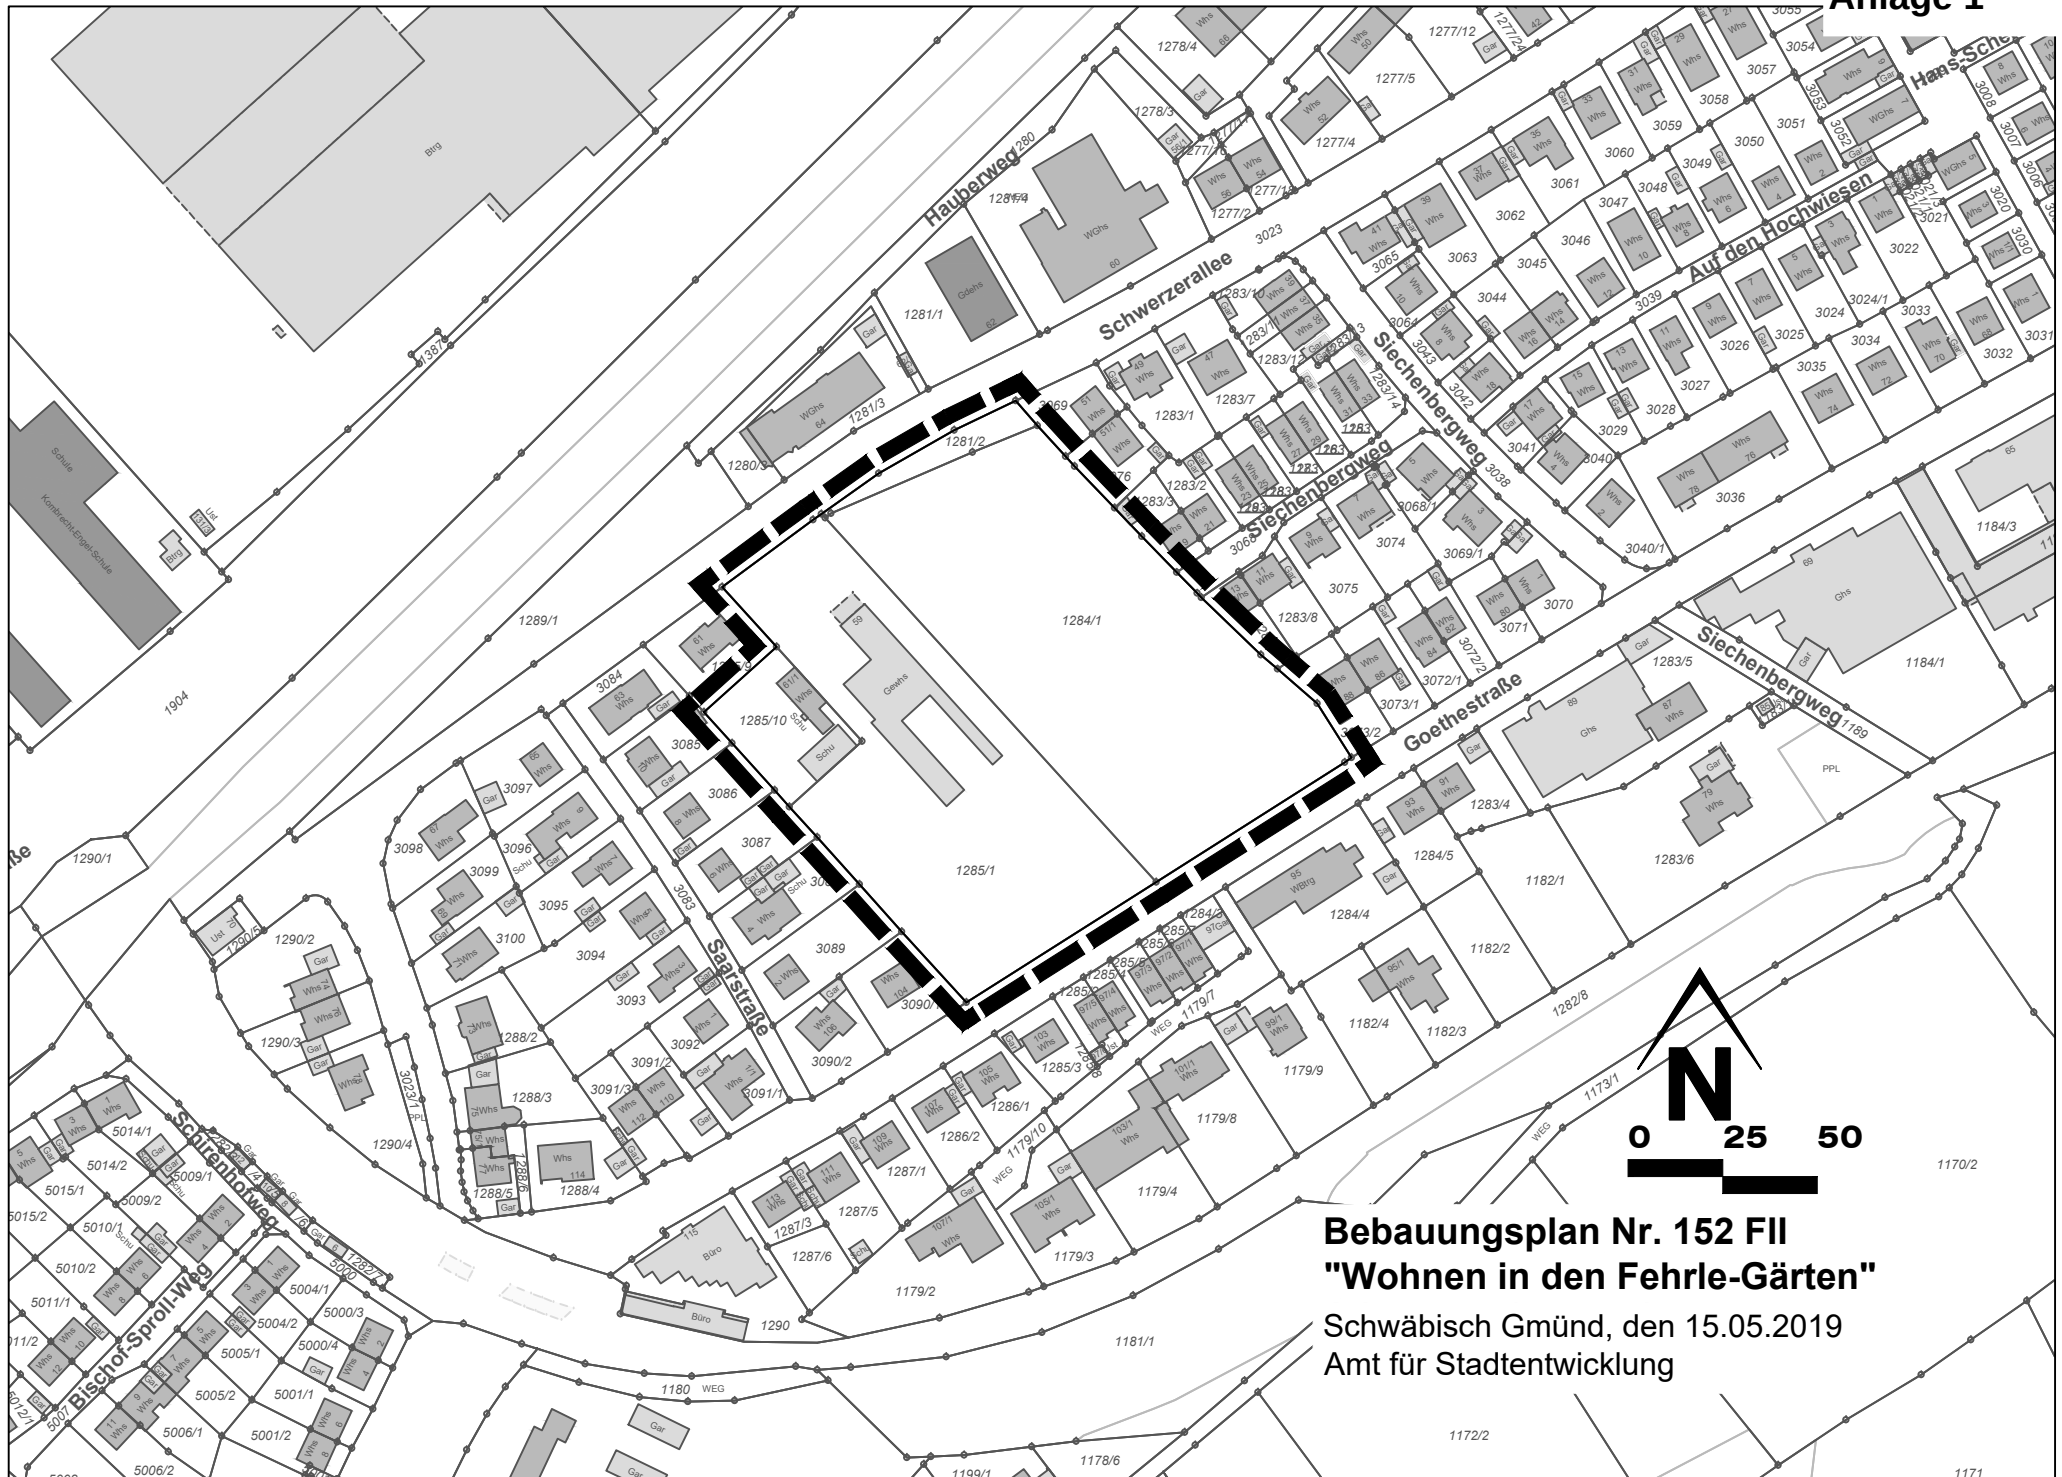

Bebauungsplan Nr. 152 Fl **"Wohnen in den Fehrle-Gärten"**

Schwäbisch Gmünd, den 15.05.2019
 Amt für Stadtentwicklung