


# ANLAGE 4

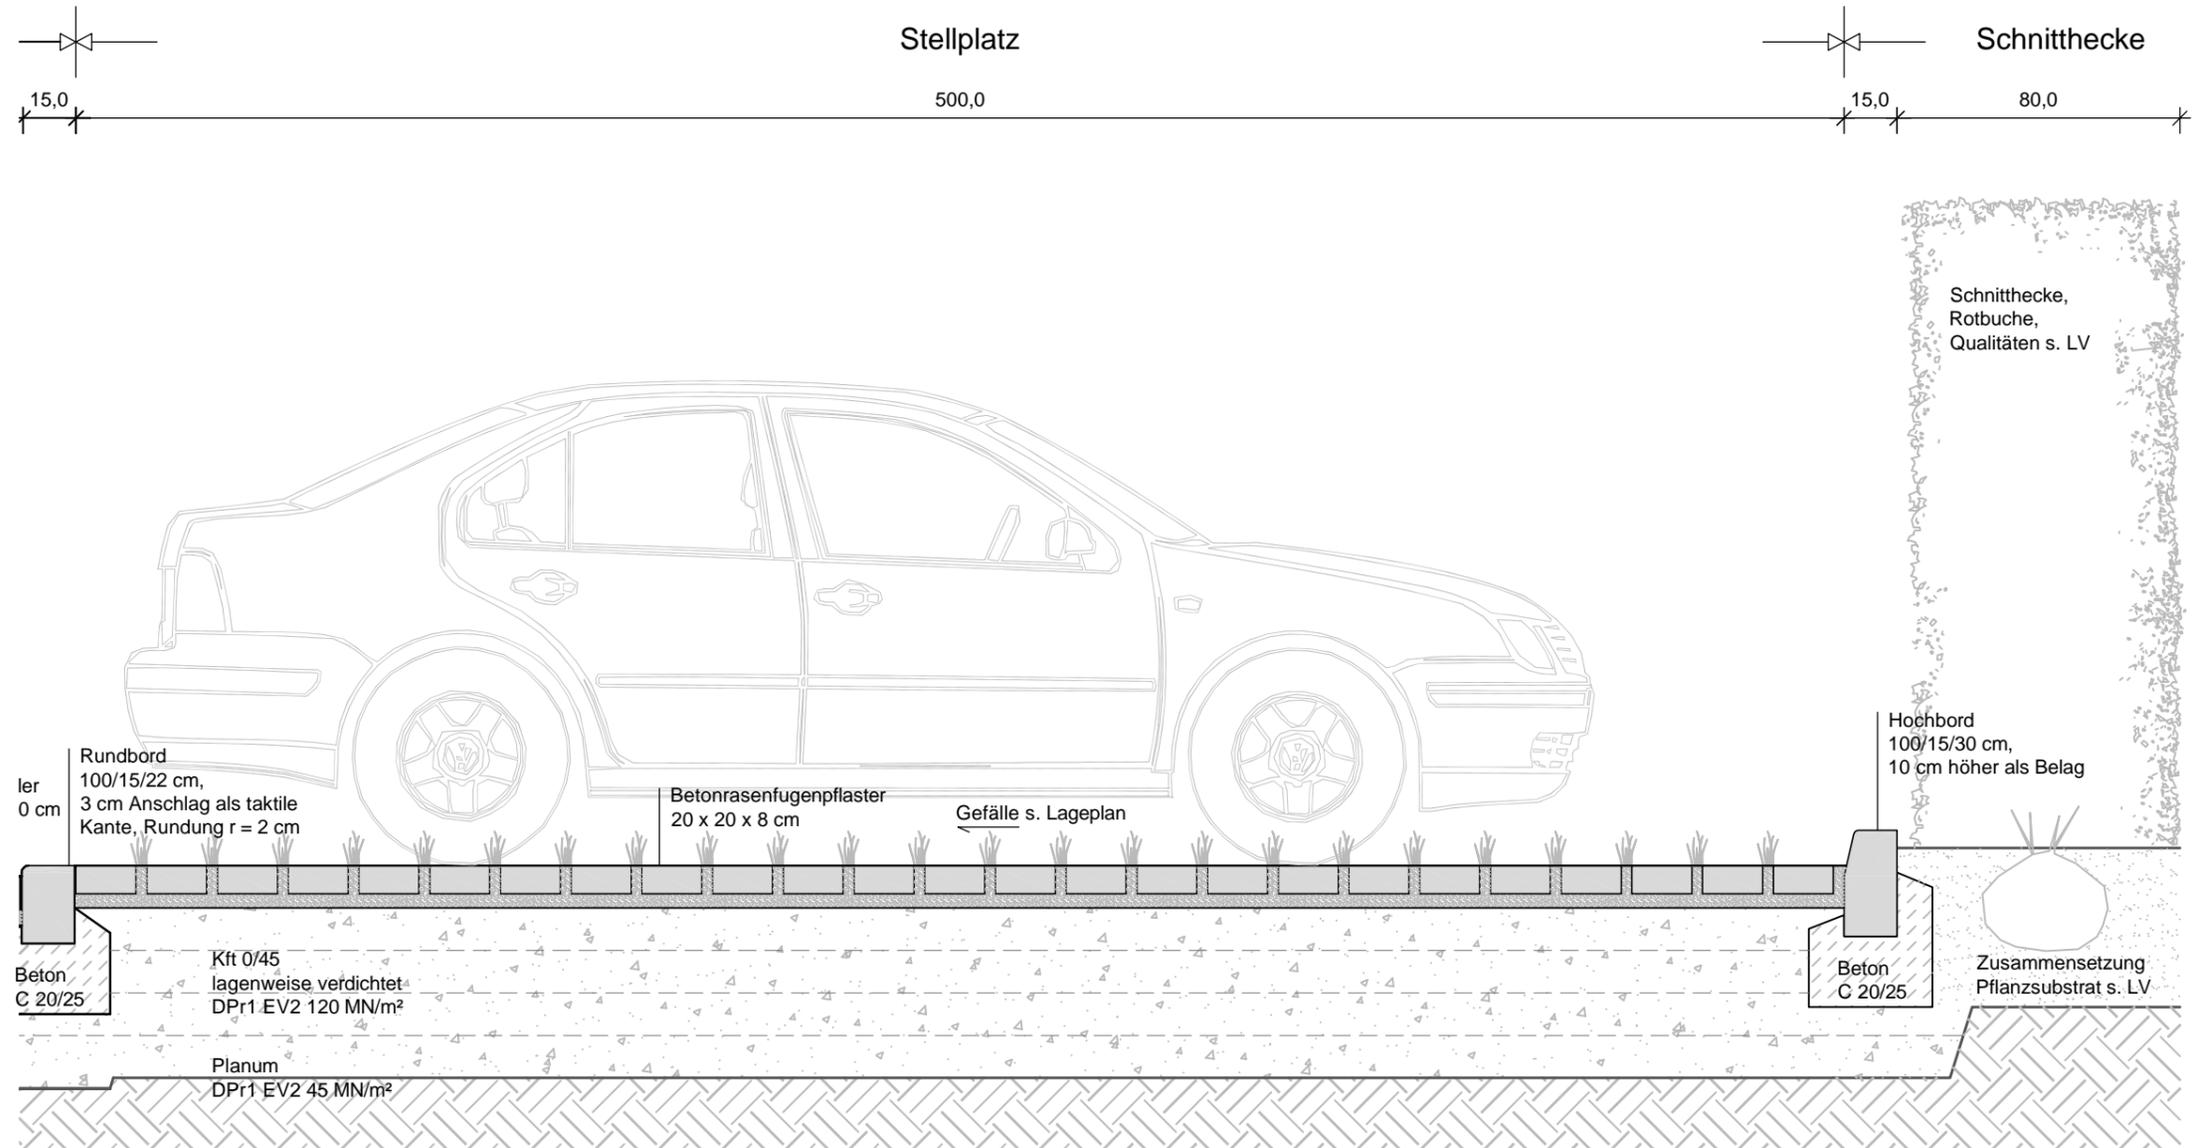

Alle Maße und Höhenangaben sind vom AN vor Ort verantwortlich zu prüfen!

Alle Maße und Höhen sind am Bau eigenverantwortlich zu prüfen.

**VORABZUG**

Projekt		Neue Mitte Straßdorf		Projektnummer: 366									
Planart		DT 04 Stellplätze		Plannummer:									
Datum:	25.03.2019	<b>möhrle + partner</b> Freie Landschaftsarchitekten BDLA / IFLA Mörikestraße 21 70178 Stuttgart Fon: 0711/45 99 94 90 Fax: 0711/45 99 94 99 mail@moehrle-partner.de		<table border="1"> <tr> <td style="width: 20px;">DT</td> <td style="width: 20px;">04</td> <td style="width: 20px;"></td> <td style="width: 20px;"></td> </tr> <tr> <td style="font-size: 8px;">Planart</td> <td style="font-size: 8px;">Bezeichnung</td> <td style="font-size: 8px;">Sonstiges</td> <td style="font-size: 8px;"></td> </tr> </table>		DT	04			Planart	Bezeichnung	Sonstiges	
DT	04												
Planart	Bezeichnung					Sonstiges							
Bearbeitet:	Mö / Ba												
Maßstab:	1:20												