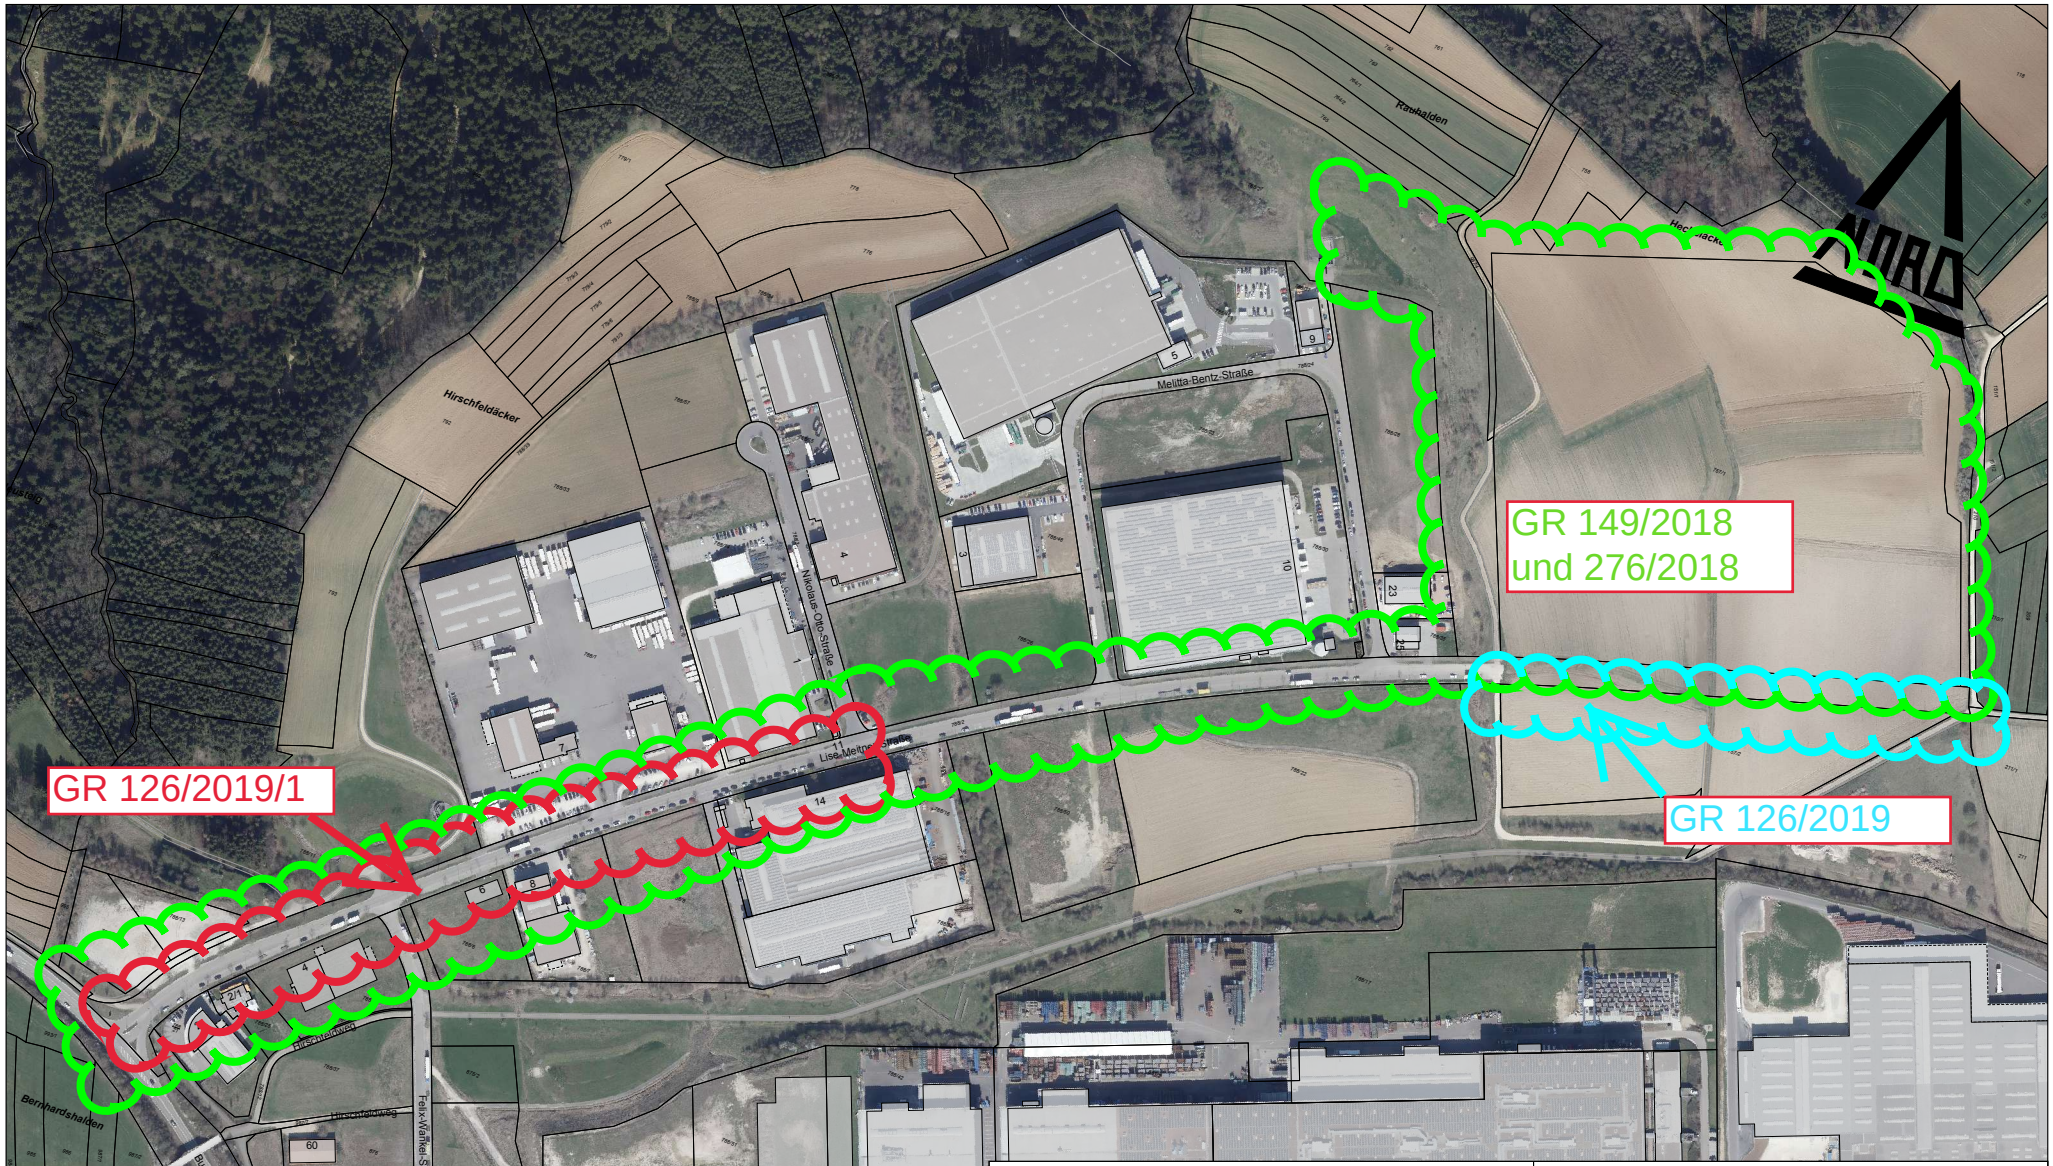

Schwäbisch Gmünd

Tiefbauamt und
Stadtentwässerung

Übersichtsplan
Anlage 2 zur Vorlage
GR 126/2019/1

Gemeinde:	Schwäbisch Gmünd
Gemarkung:	Bettringen
Flur:	Gügling
Flurstück:	

Maßstab: 1:5000

Stand: 30.10.2019

0 40 80 120 m