

MARTIN LUTHER - KIRCHE
ERDGESCHOSS

PROJEKT:
Martin Luther - Kirche
mit Kindergarten Kinderinsel
Martin Luther - Platz 1
73527 Schwäbisch Gmünd

MASSNAHME:
Nutzungsänderung

BAUTEIL

ERDGESCHOSS
M. 1:100

BAUHERR:
Evangelische Kirchengemeinde
Schwäbisch Gmünd
Gemeindehausstraße 7
73525 Schwäbisch Gmünd

Anerkannt:

ARCHITEKT:
Martin Boxriker
Freier Architekt
Schwerzerallee 60
73525 Schwäbisch Gmünd

Gefertigt: 11.10.2019 { 21.10.19


450/25 (Nutzer)

- Investitionskosten - Zuschuss
- 2019
- evangelisch
- Kinderinsel Rethen.

GP. Dürig

KINDERGARTEN KINDERINSEL
UNTERGESCHOSS

MARTIN LUTHER - KIRCHE
ERDGESCHOSS

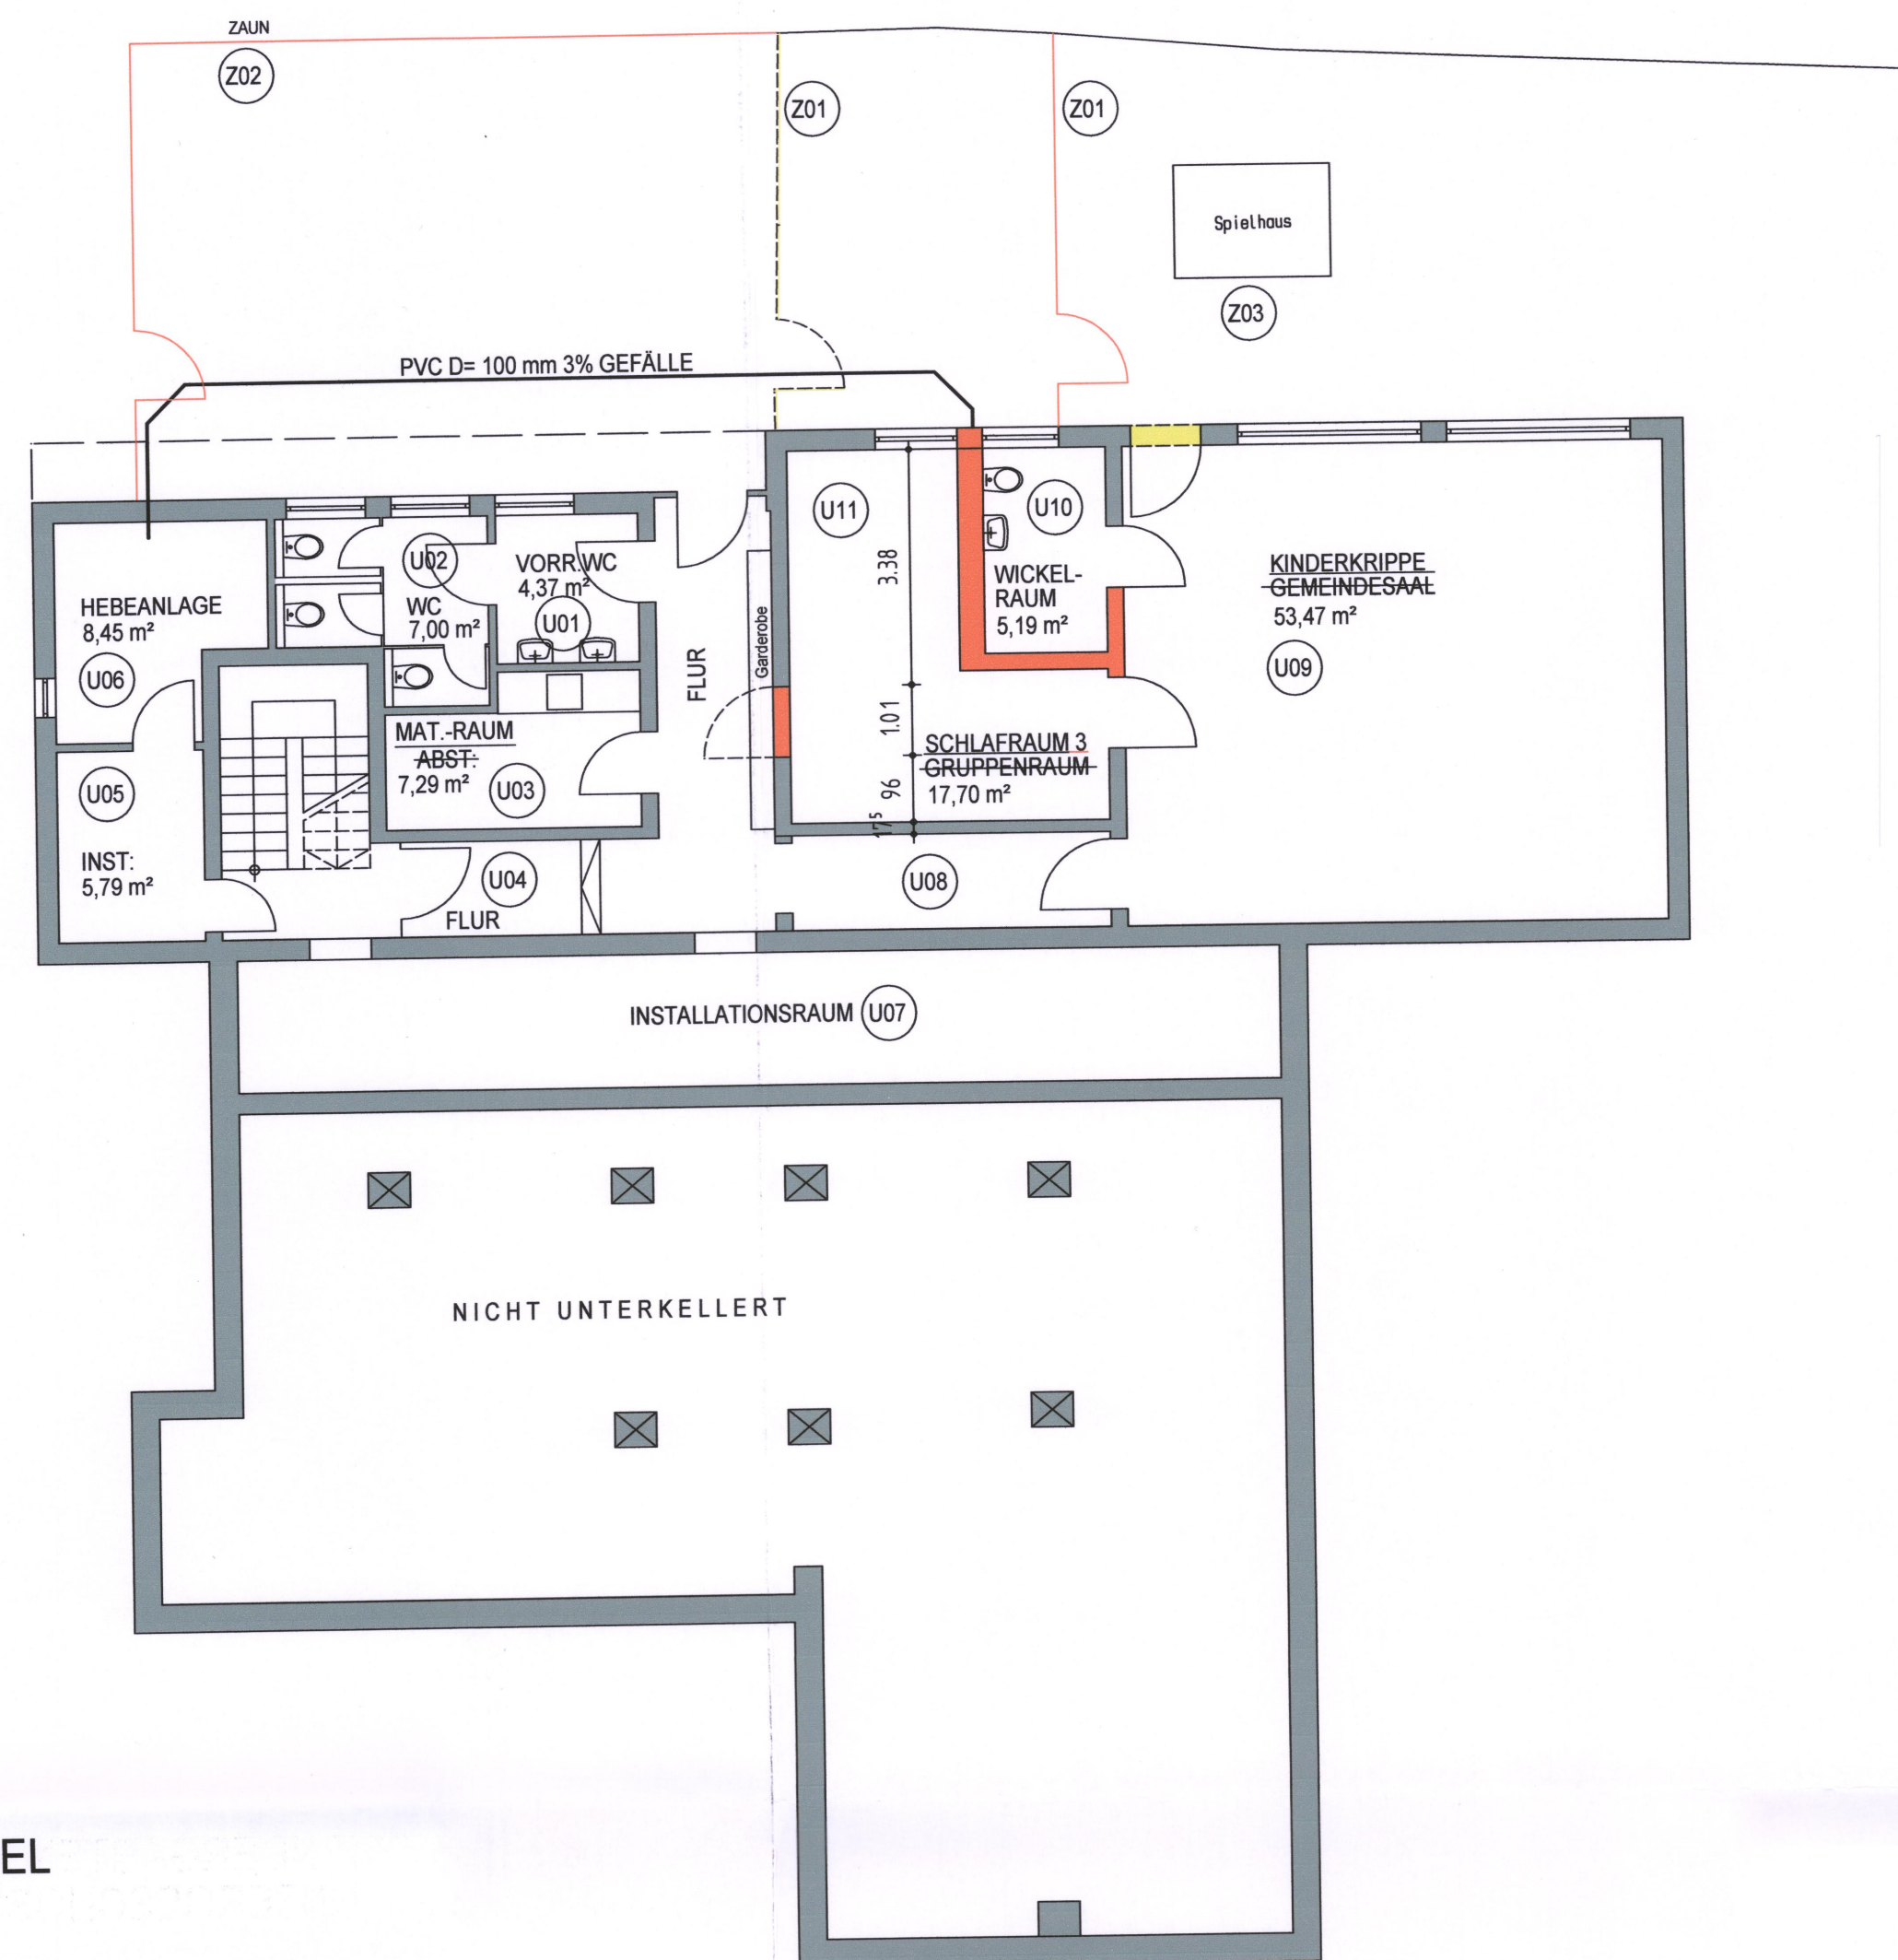

PROJEKT:
Martin Luther - Kirche
mit Kindergarten Kinderinsel
Martin Luther - Platz 1
73527 Schwäbisch Gmünd

MASSNAHME:
Nutzungsänderung

BAUTEIL

UNTERGESCHOSS
M. 1:100

BAUHERR:
Evangelische Kirchengemeinde
Schwäbisch Gmünd
Gemeindehausstraße 7
73525 Schwäbisch Gmünd

Anerkannt:

ARCHITEKT:
Martin Boxriker
Freier Architekt
Schwerzerallee 60
73525 Schwäbisch Gmünd

Gefertigt: 11.10.2019 / 27.10.19