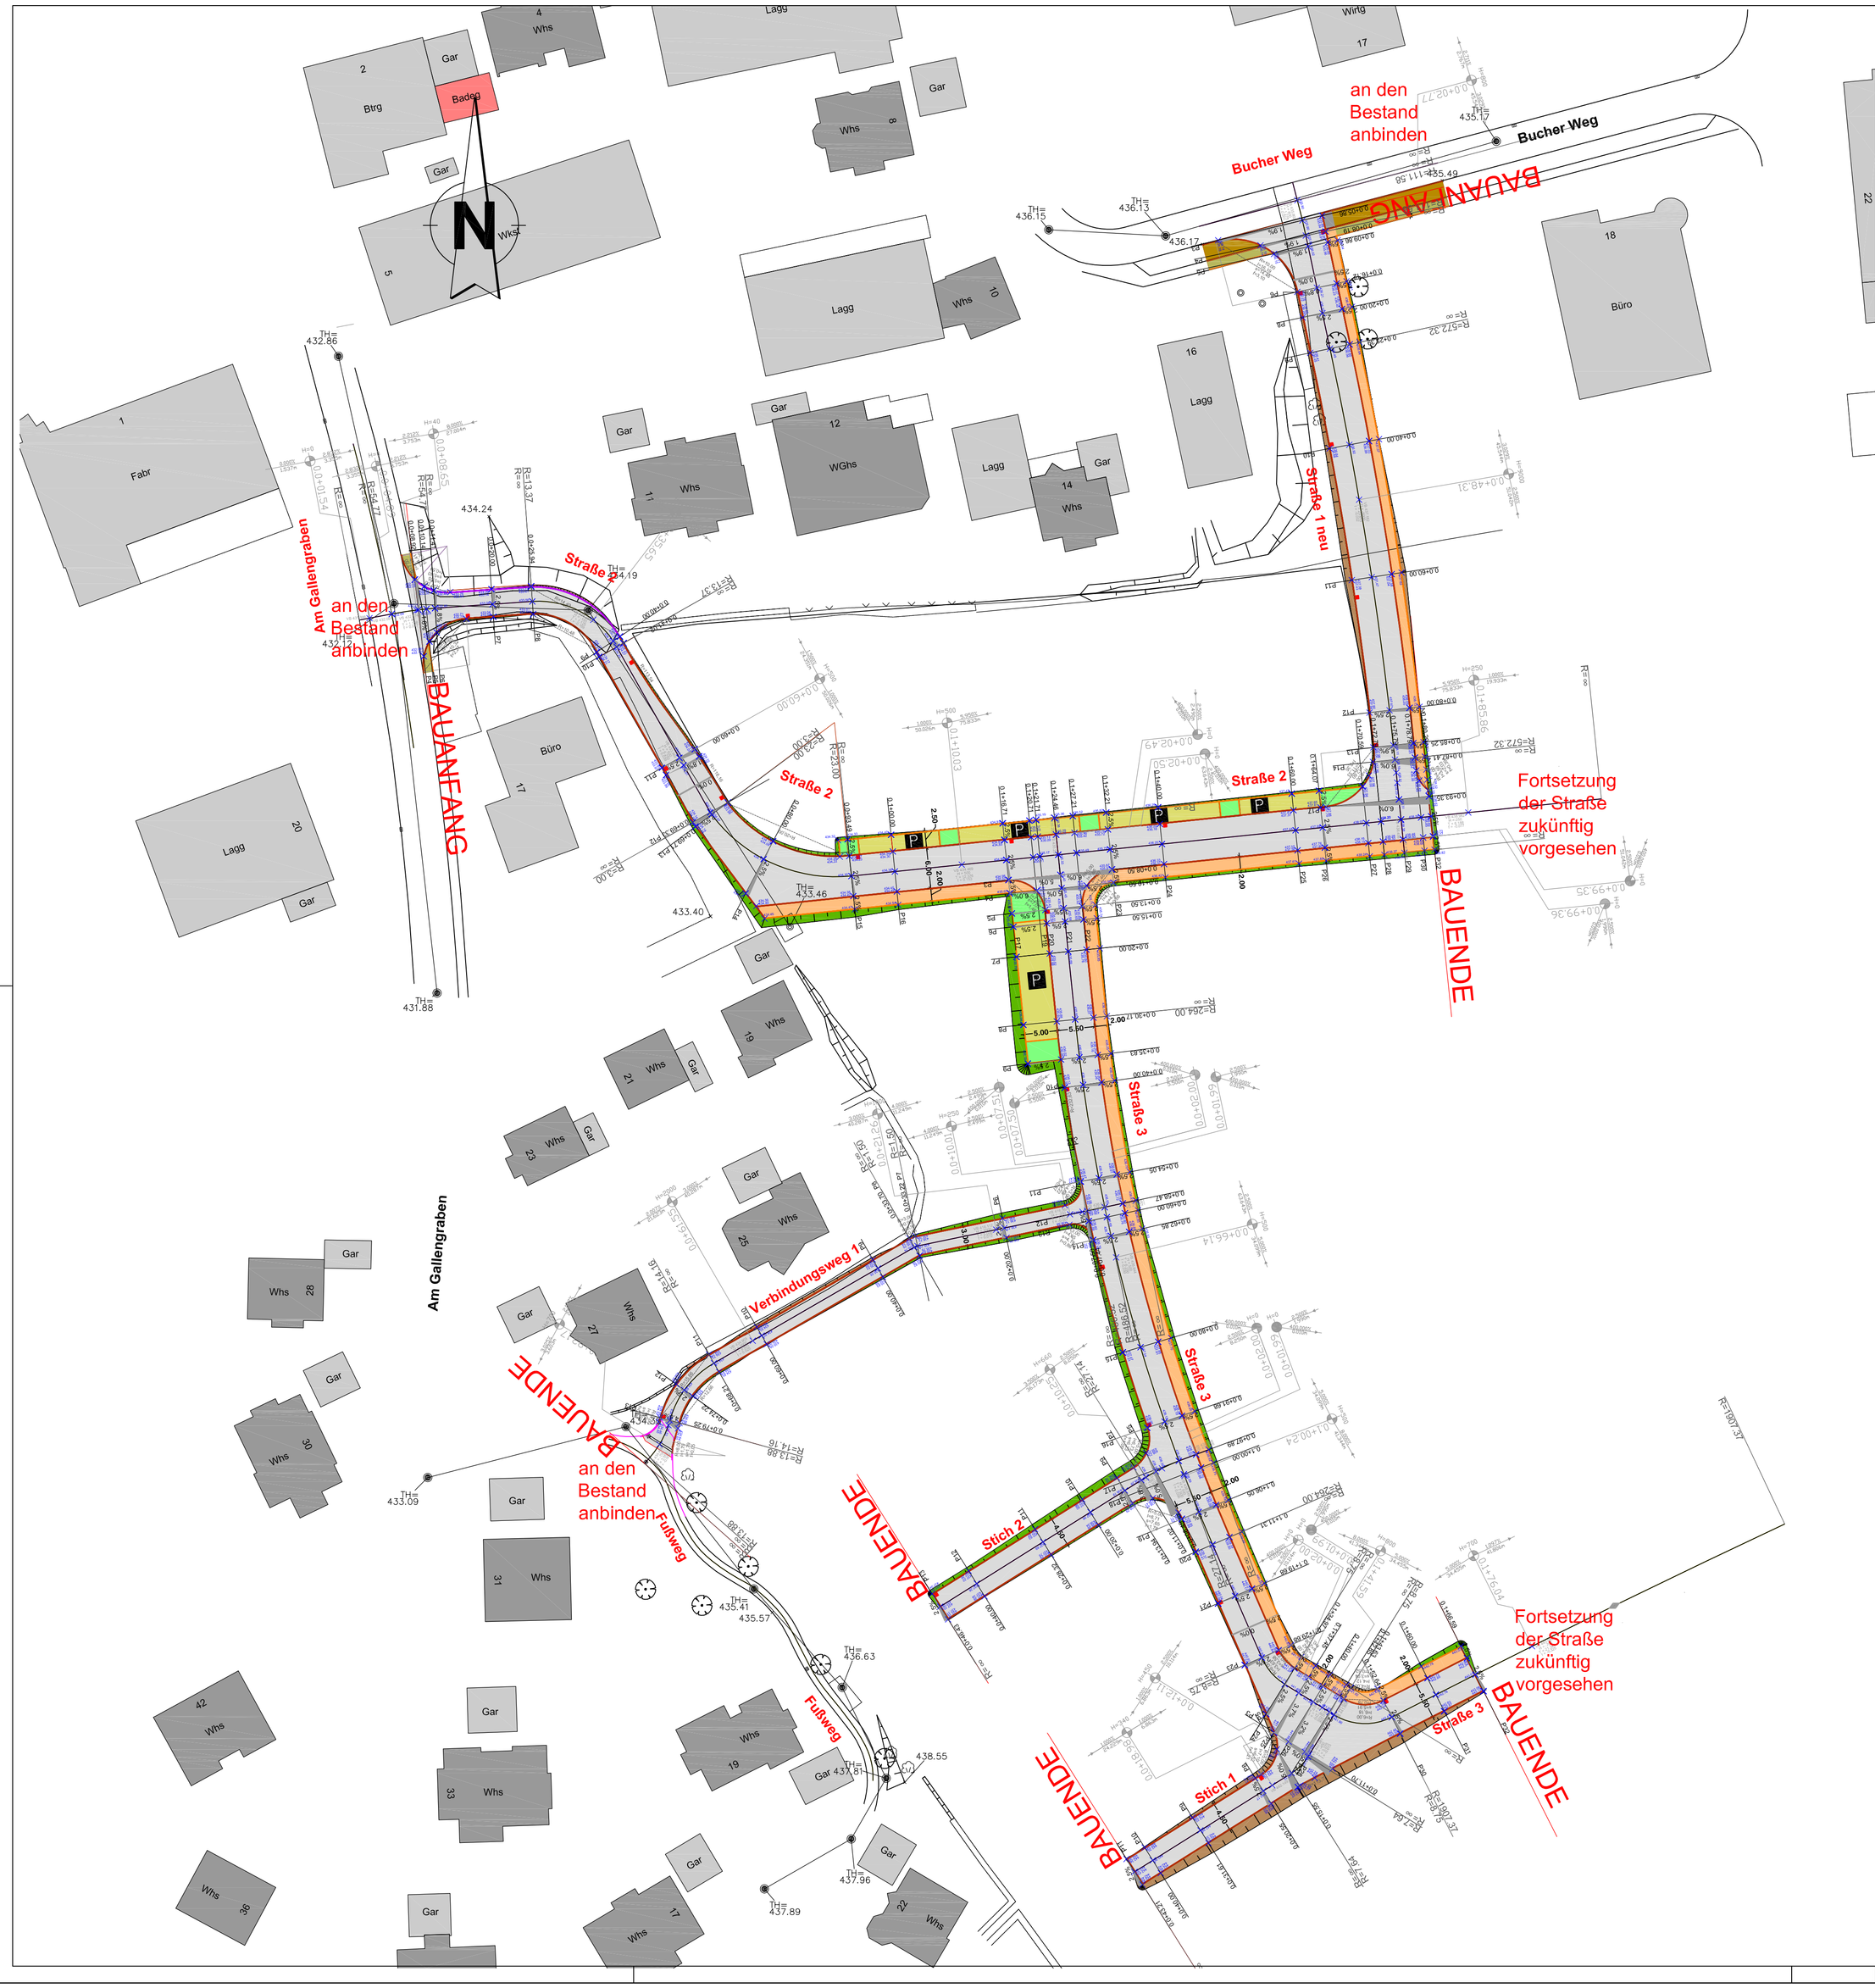

GR 264/2019
Anlage 2

Legende

- öffentliche Verkehrsfläche Straße Asphalt
- öffentliche Parkierungsfläche Pflaster
- öffentliche Verkehrsfläche Fußweg Pflaster
- öffentliche Grünfläche
- Damm
- Einschnitt
- Rabatte
- Bordstein Tiefbord 4 cm
- Bordstein Hochbord 12 cm
- Straße 2 Beschriftung Achse
- Bemaßung
- 436.36 Höhenkoten neu
- Straßeneinlauf neu

Index	Art der Änderung	Datum	Zeichen

STADT SCHWÄBISCH GMÜND
GEMARKUNG BARGAU

	Datum	Name
bearbeitet:	18.04.2019	Ra
gezeichnet:	18.04.2019	Ra
geprüft:		

Baugebiet "Strutfeld 2. Erweiterung"
Straßenplanung

Ausführungsplanung

Maßstab 1:500

Schwäbisch Gmünd, den 18.04.2019
Tiefbauamt und
Stadtentwässerung

Jupp Jünger

Lageplan

Anlage 1.2

G:\CADTBA\Rathgeber-Munz\10_Bargau\Strutfeld 2-Erweiterung\LPs-HPs.dwg