
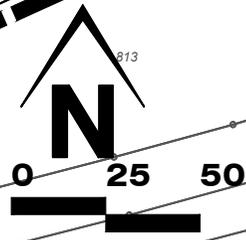


Anlage 1

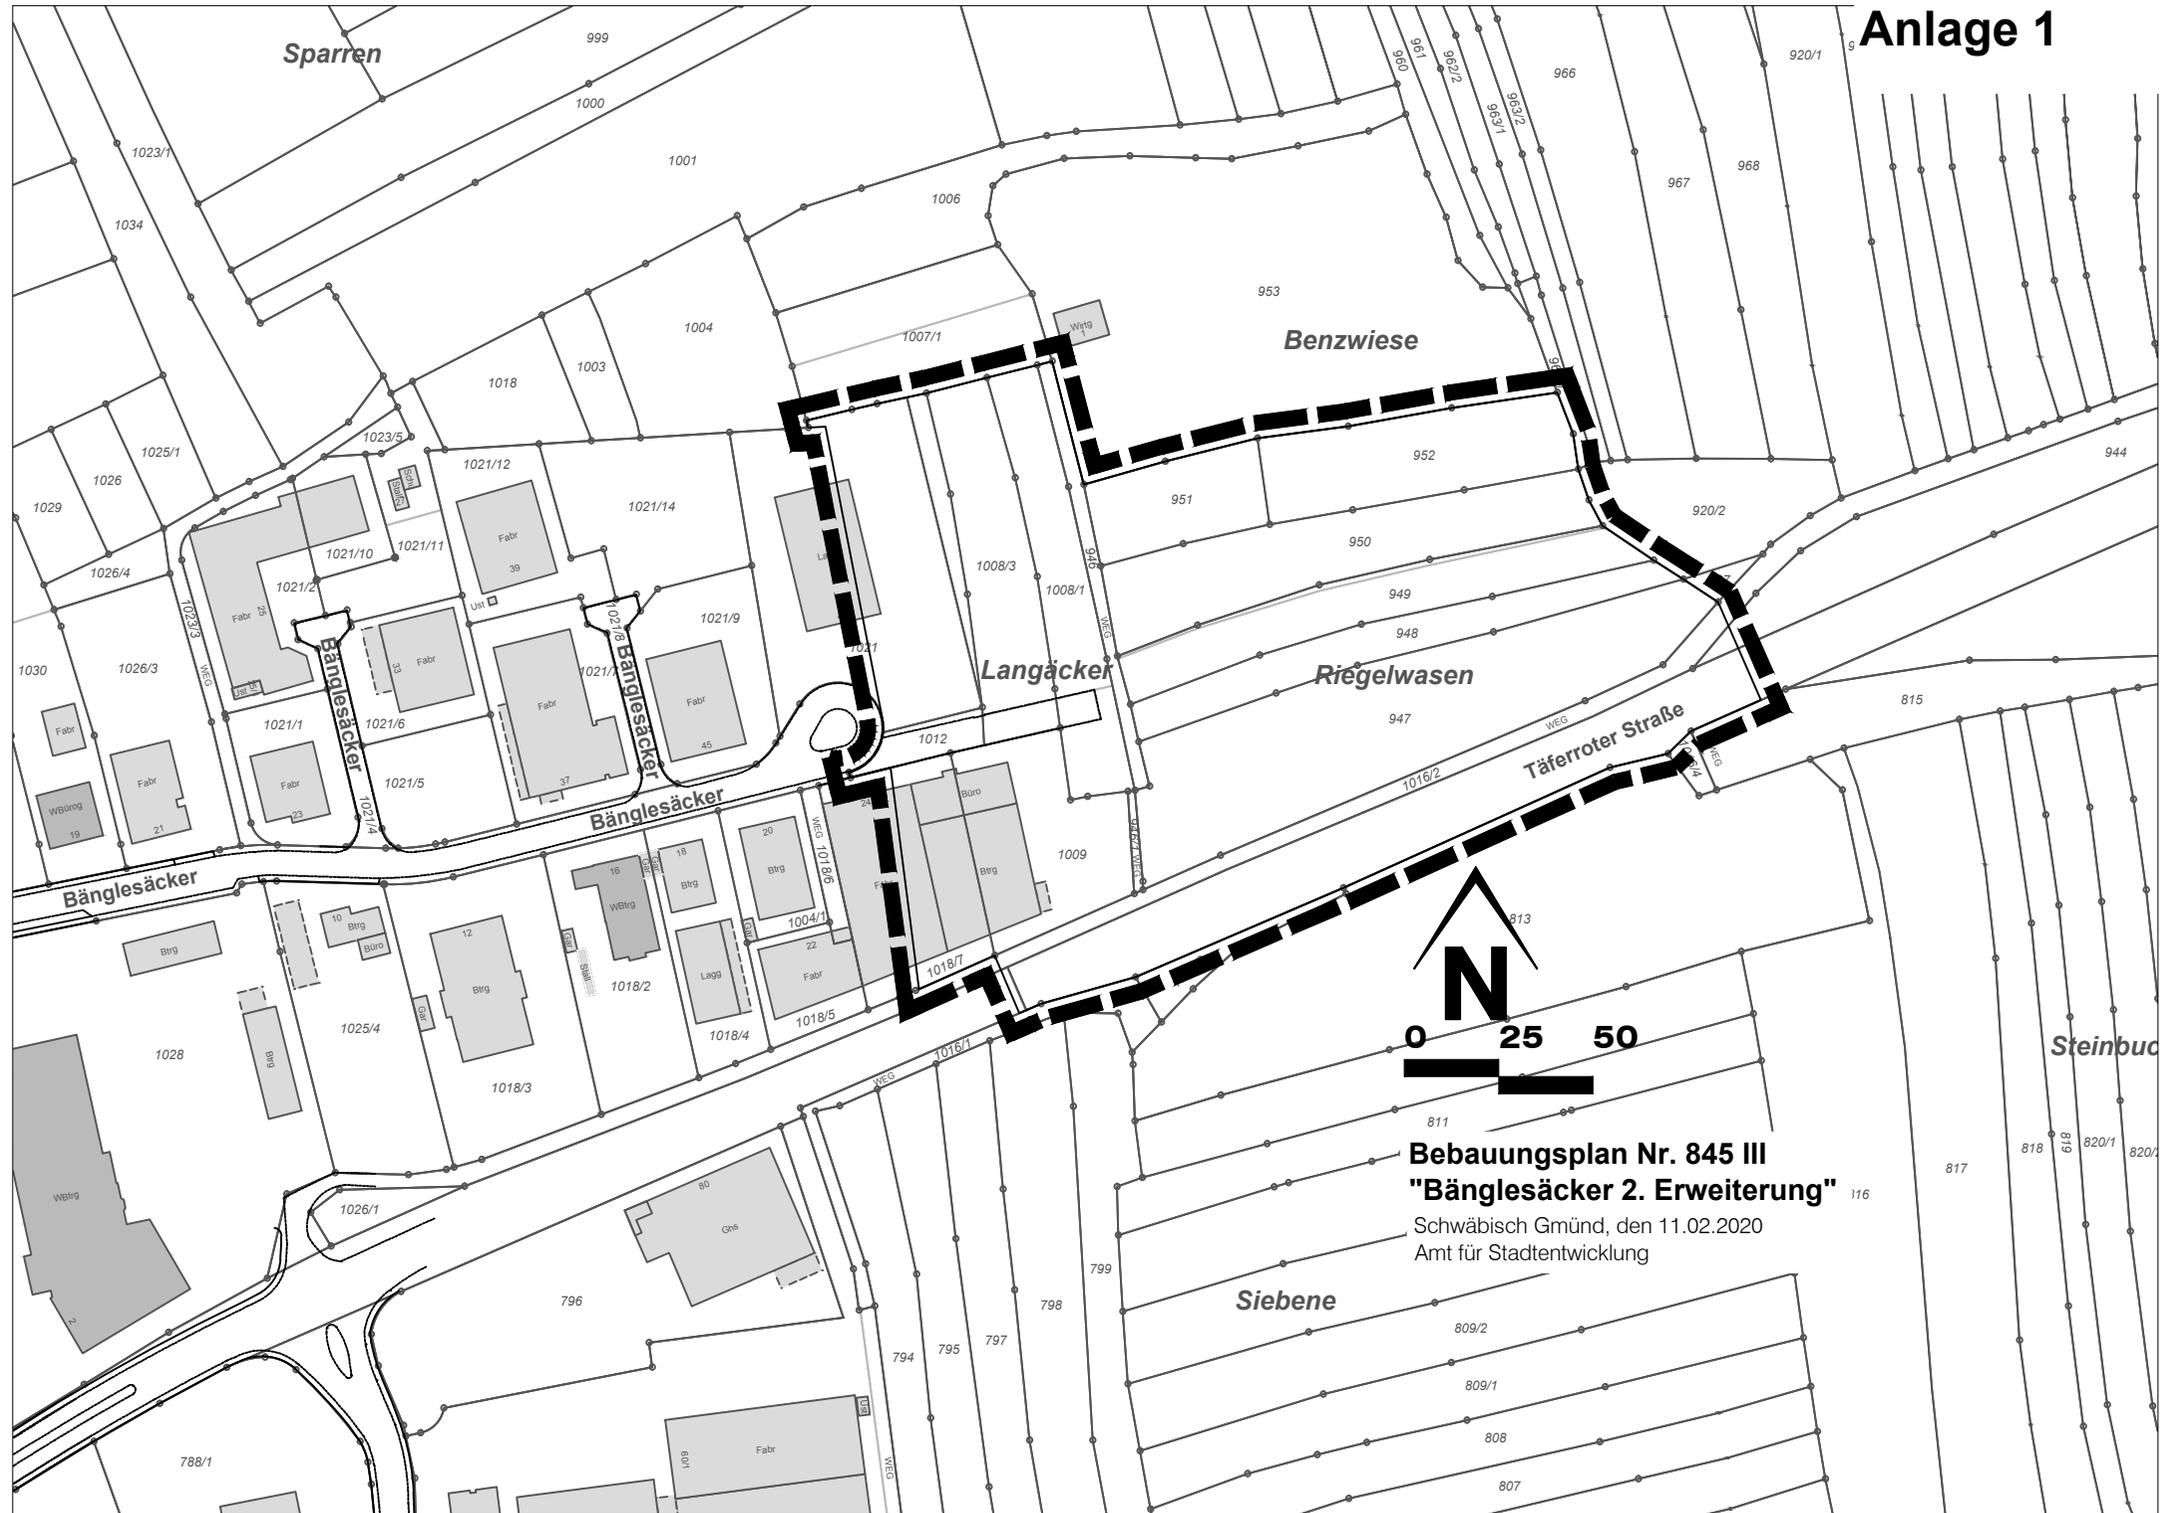

Bebauungsplan Nr. 845 III
"Bauglesäcker 2. Erweiterung"
Schwäbisch Gmünd, den 11.02.2020
Amt für Stadtentwicklung