


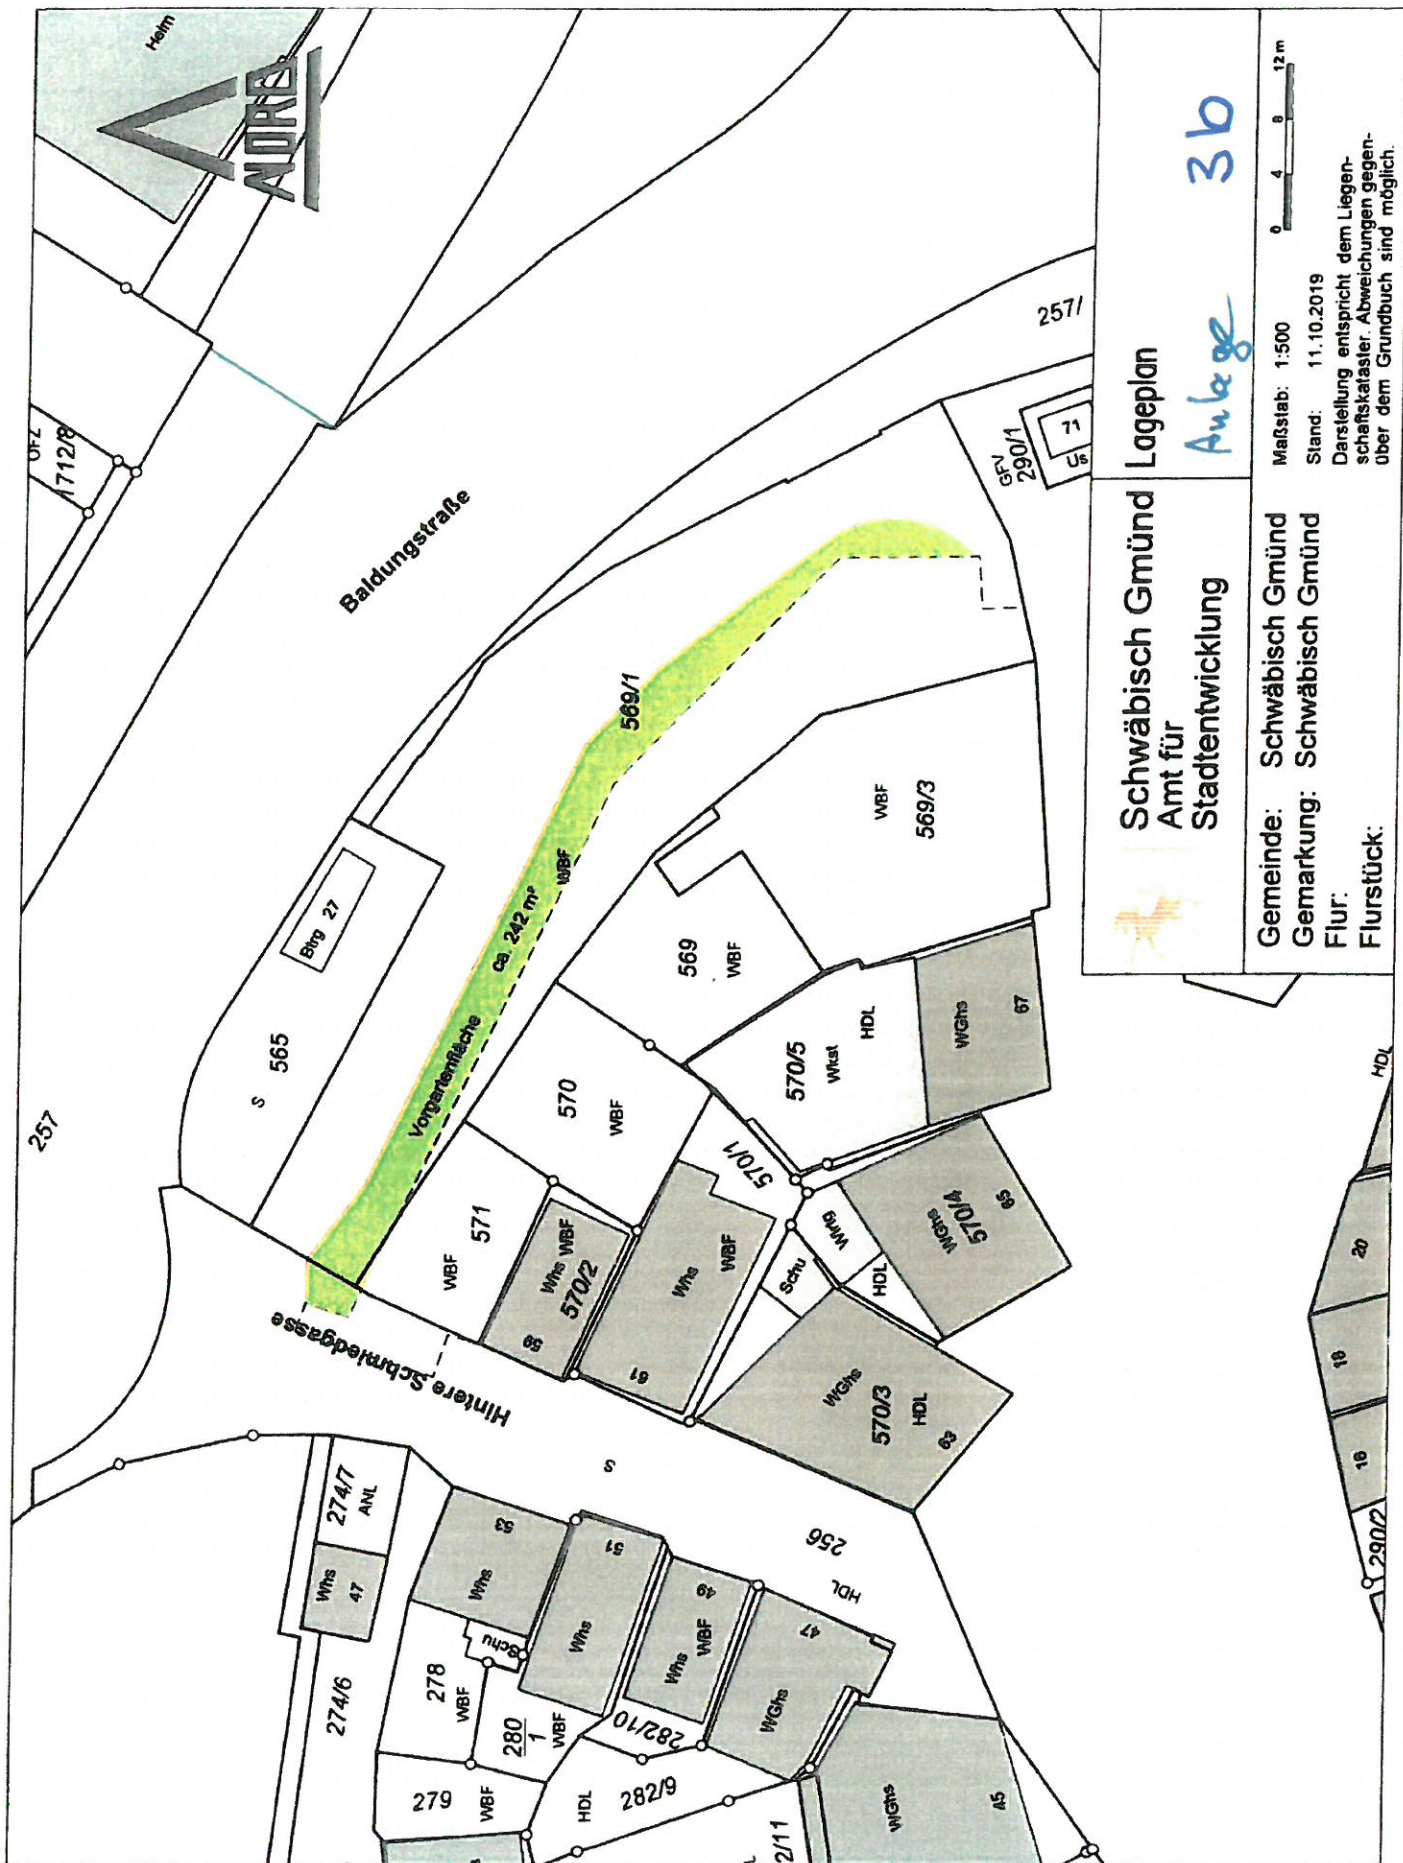

Schwäbisch Gmünd
Amt für
Stadtentwicklung



Lageplan

Anlage 3b

Gemeinde: Schwäbisch Gmünd
Gemarkung: Schwäbisch Gmünd
Flur:
Flurstück: