


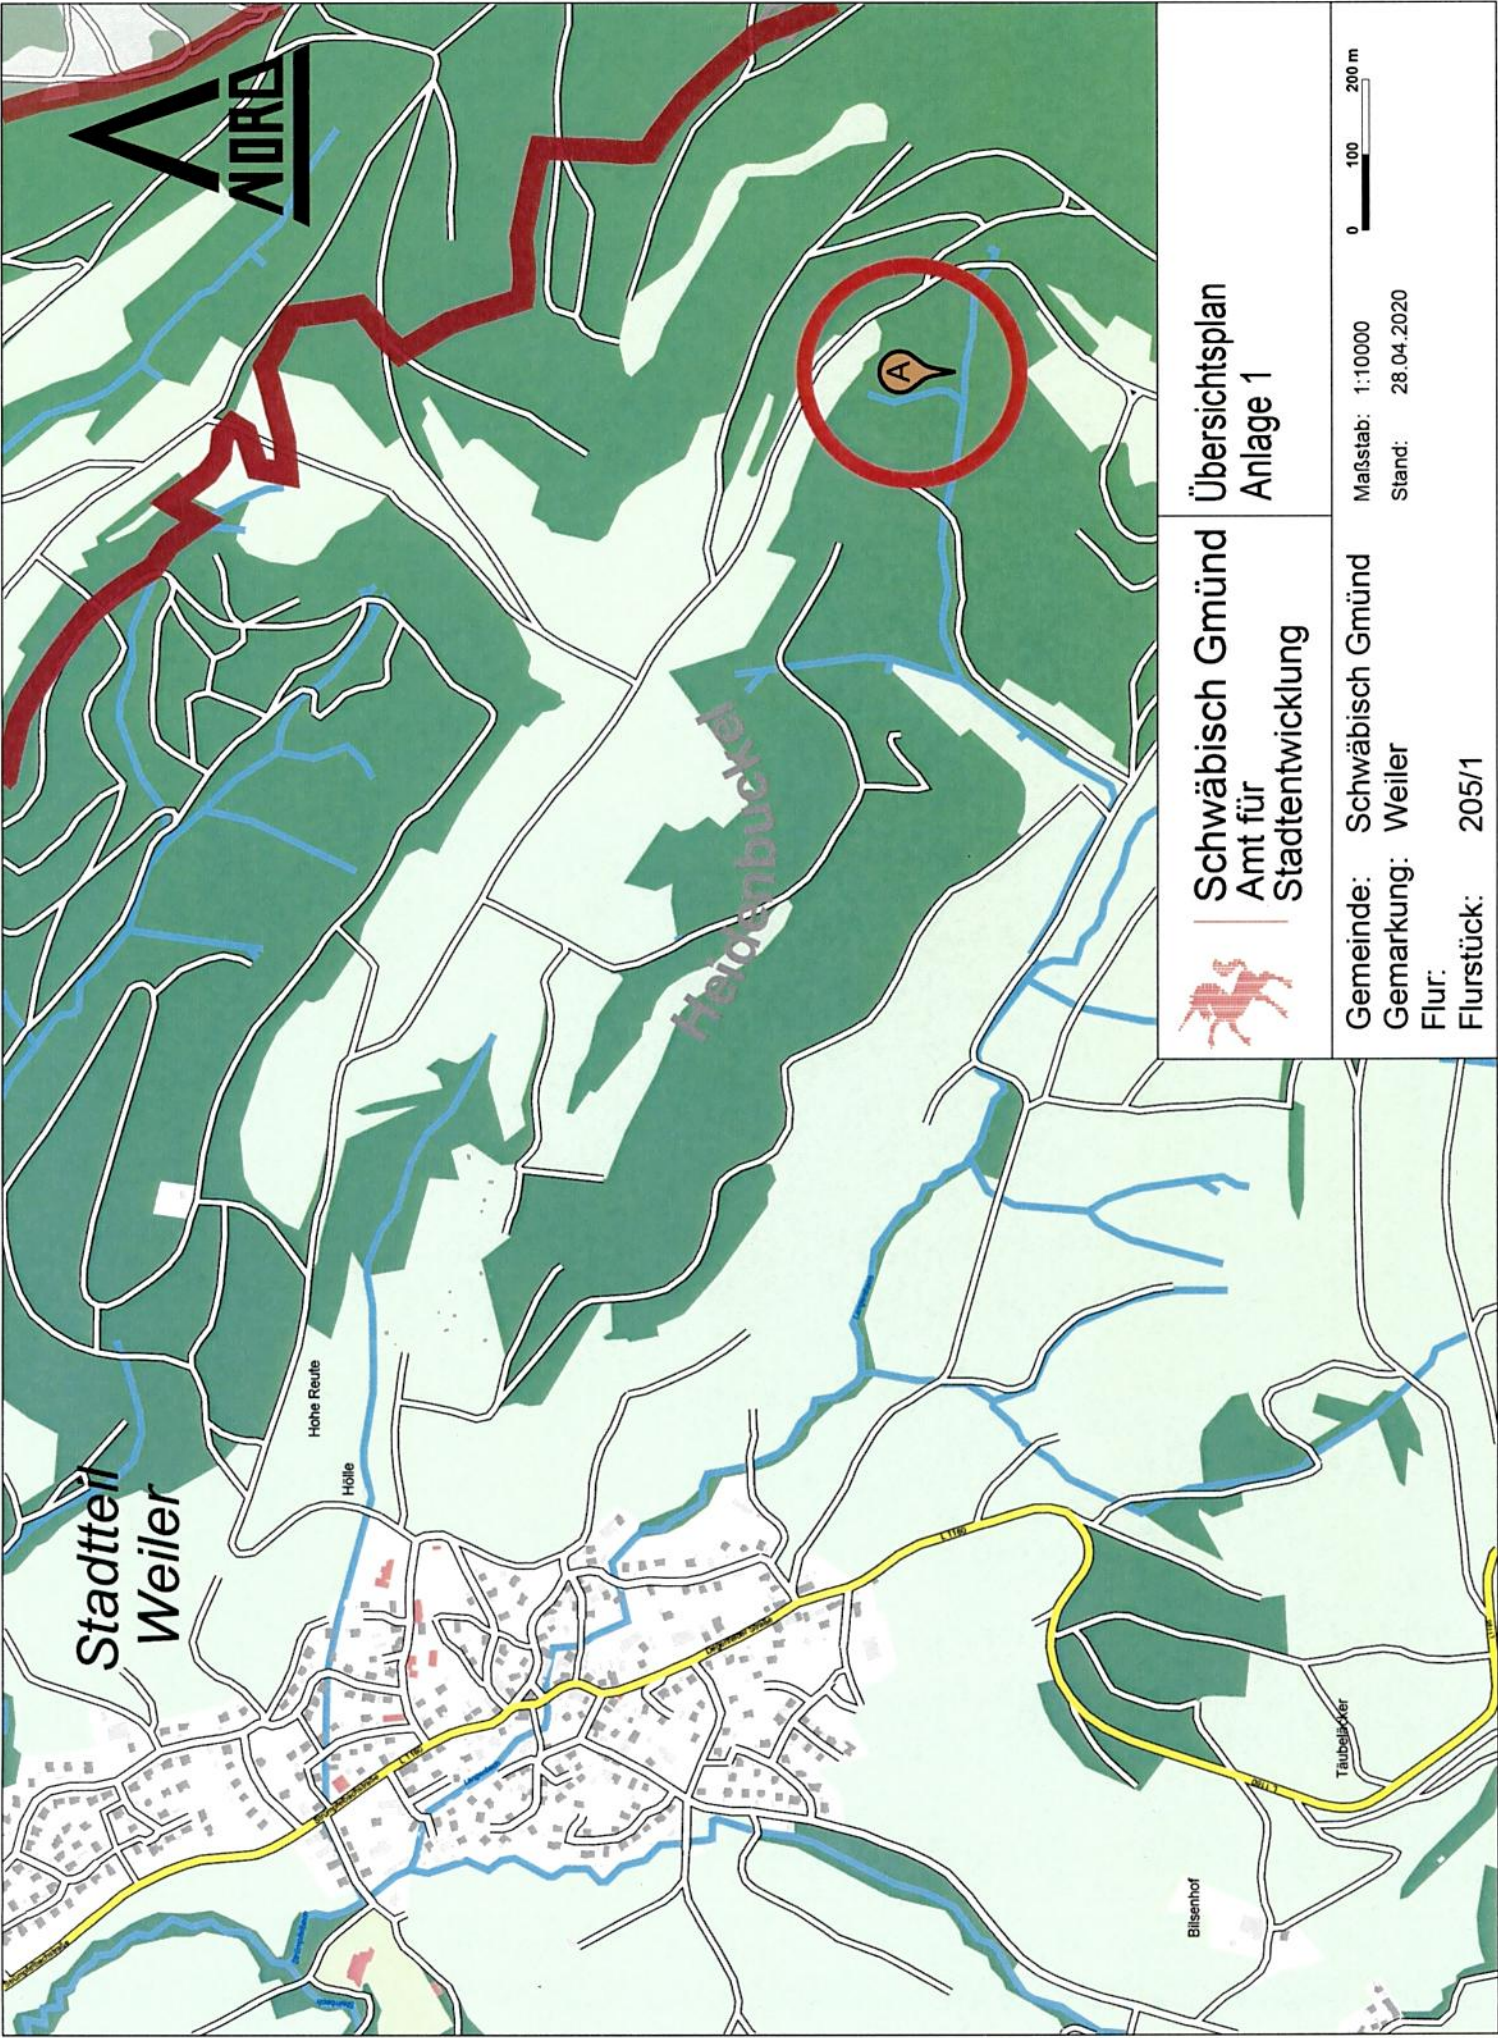

Schwäbisch Gmünd
Amt für
Stadtentwicklung

Übersichtsplan
Anlage 1

Gemeinde:	Schwäbisch Gmünd	Maßstab:	1:10000	0	100	200 m
Gemarkung:	Weiler	Stand:	28.04.2020			
Flur:						
Flurstück:	205/1					