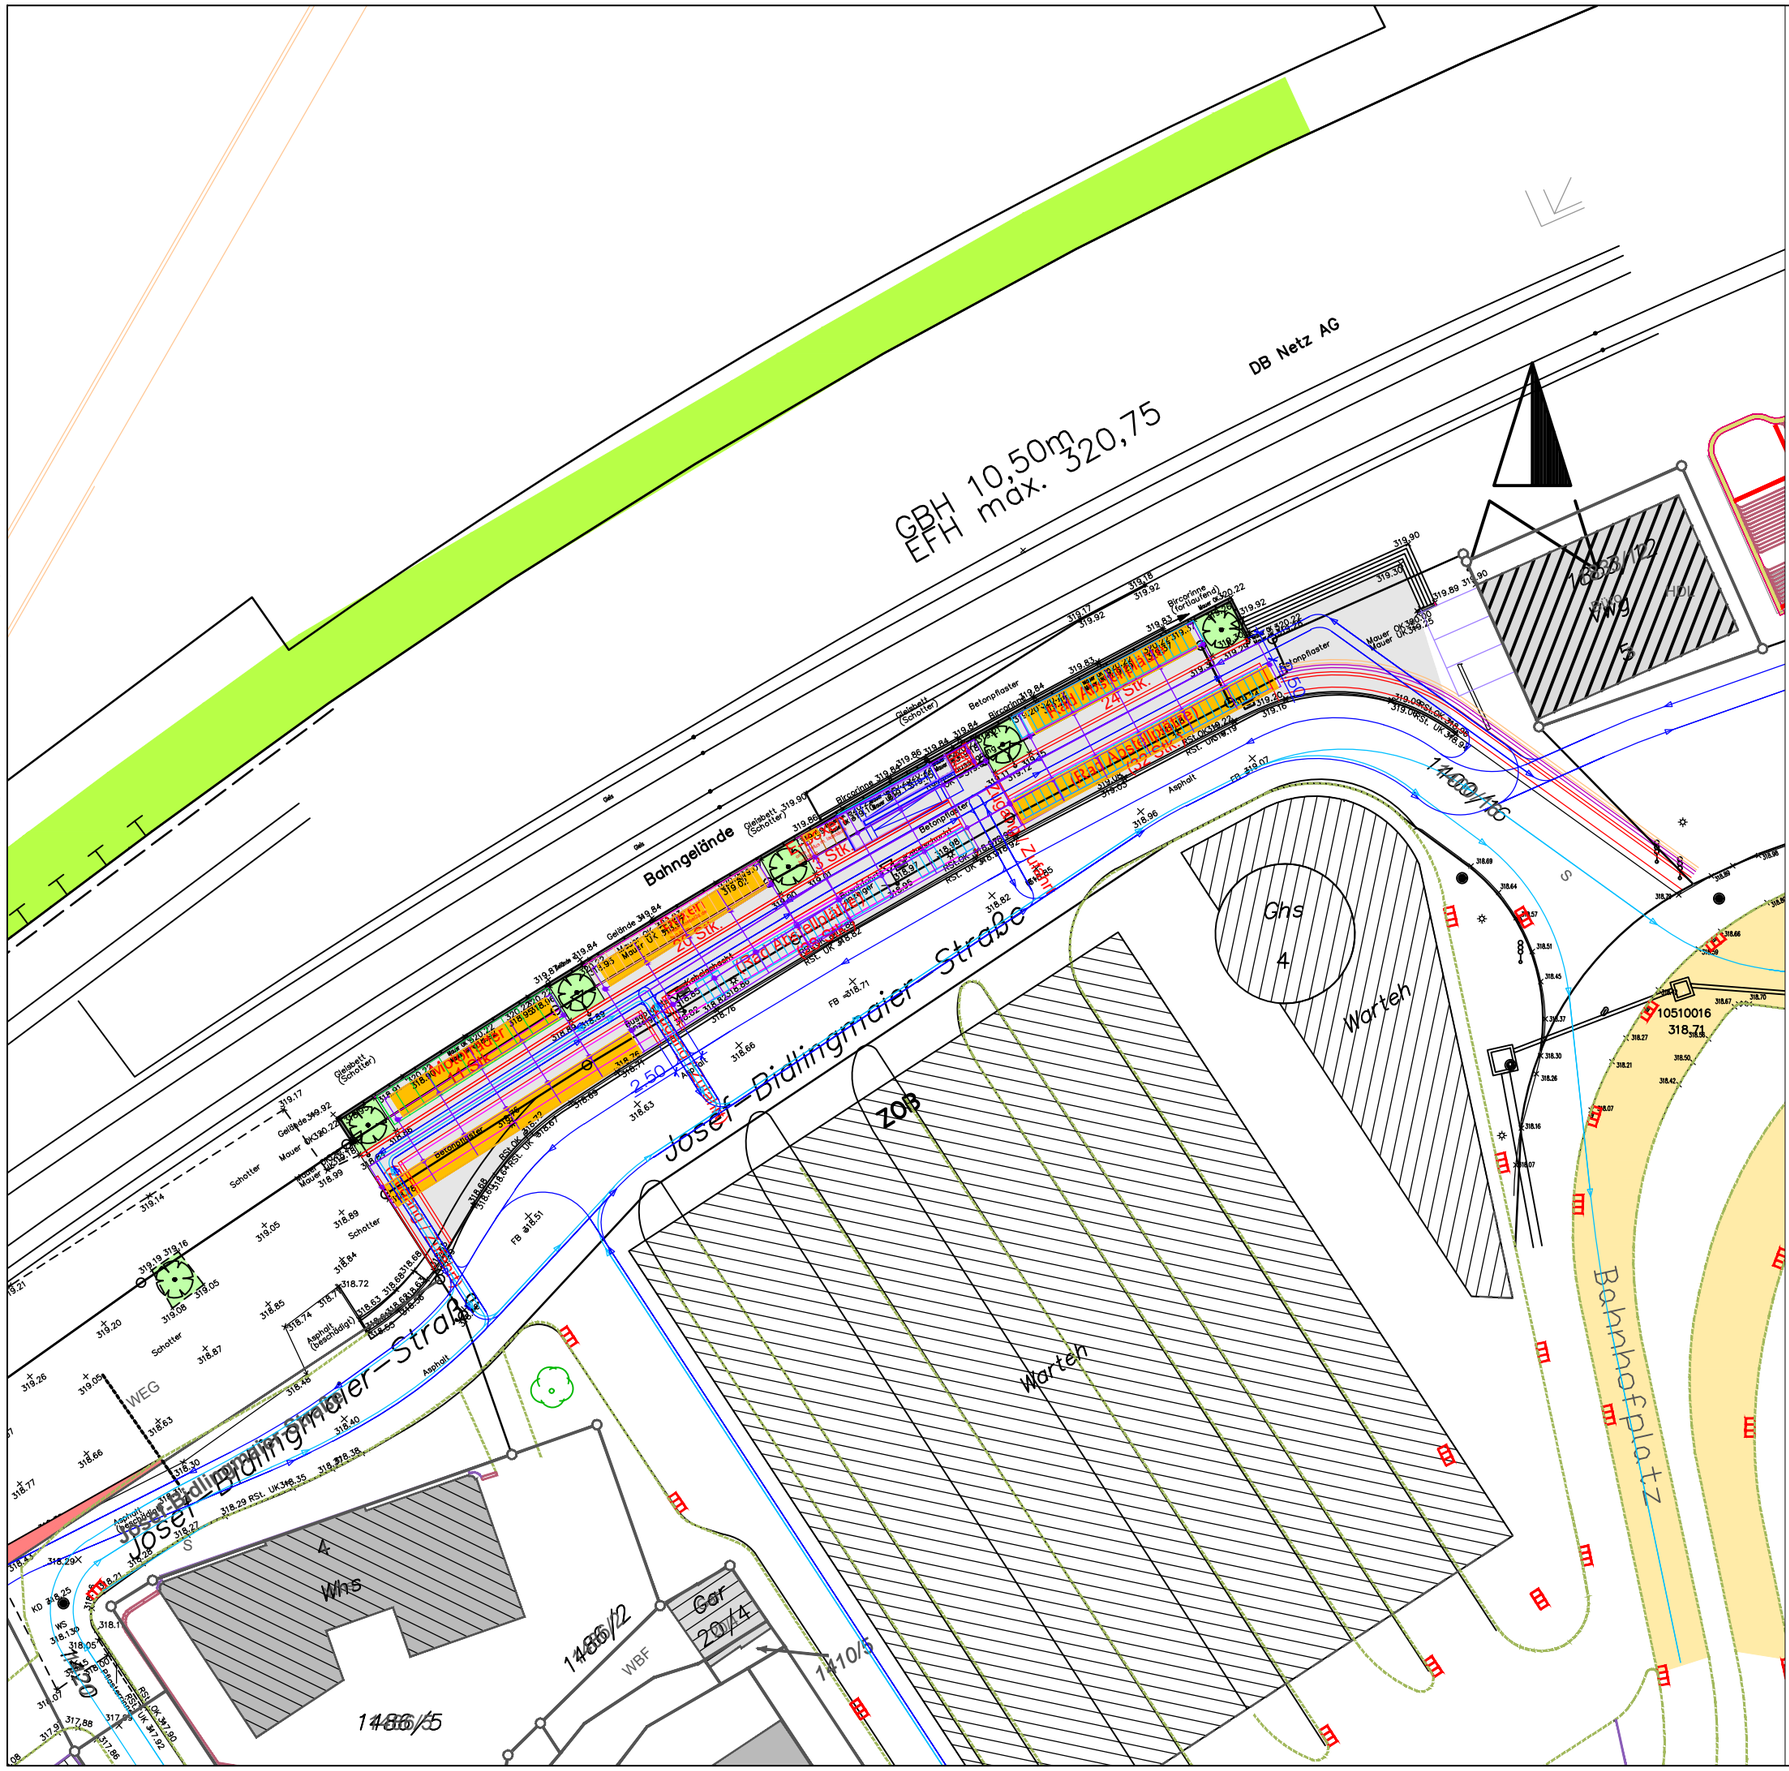

Anlage 1

Legende

- Stützenraster (wird nicht materialisiert), geometrische Struktur
- realisierbare Stütze (wird nicht materialisiert)
- Rad-Abstellplatz
- E-Box
- Box
- Motorrad-Abstellplatz
- Bemaßung
- Baum
- Platzbedarf für Überdachung und Boxen

Index	Art der Änderung	Datum	Zeichen

STADT SCHWÄBISCH GMÜND
STADTTEIL SCHWÄBISCH GMÜND

VORABZUG: 09.07.2020

Straßenplanung Radabstellanlage
ZOB

	Datum	Zeichen
bearbeitet	09.07.2020	Ra
gezeichnet	09.07.2020	Ra
geprüft		

SCHWÄBISCH GMÜND
Tiefbauamt und Stadtentwässerung
Jürgen Musch

Lageplan

Maßstab 1 : 500

G:\CADTEAM\Projekte\002_Stadtgebiet\Radabstellanlage ZOB\Proj\2017_1\2020-07-09 ZOBFAHRRADSTmitGrenzenundStützenraster_4_VGünther.dwg

URHEBERRECHTLICH GESCHÜTZT!
Das Urheberrecht an dieser Zeichnung sowie dem ihr zugrundliegenden Entwurf, der Planung und Ausarbeitung verbleibt uns. Die Nachahmung und Verwertung -auch von Einzelheiten- ist nur mit unserer ausdrücklichen Genehmigung gestattet. Widerrechtliche Benutzung durch den Empfänger oder Dritte zieht zivil- und strafrechtliche Folgen nach sich.