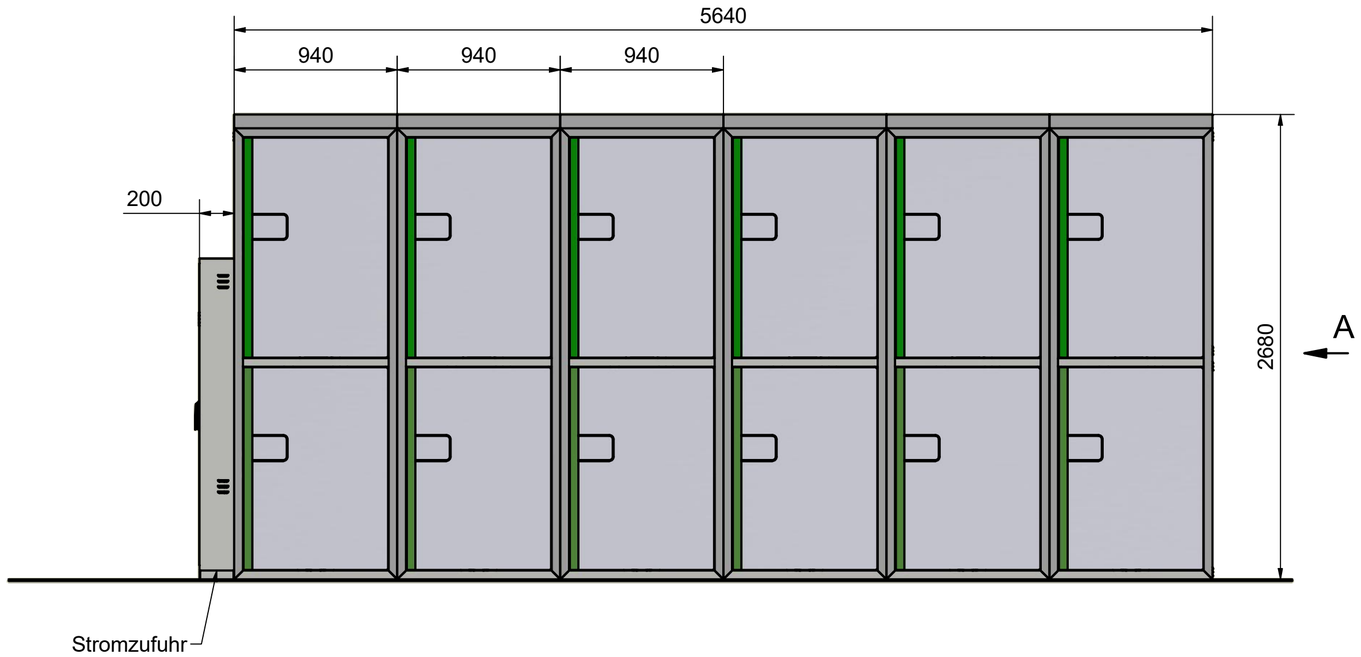

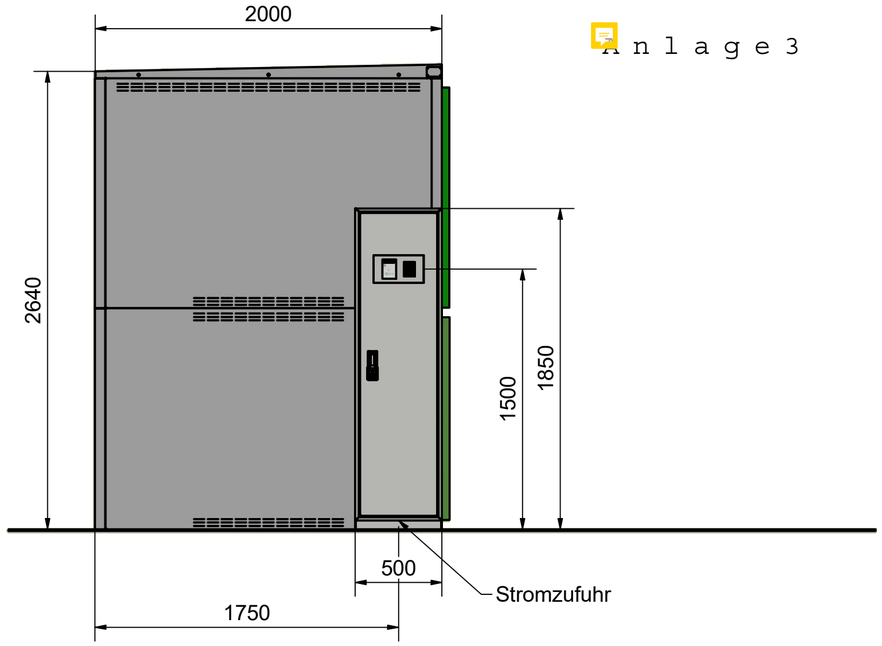

Anlage 3

A (1 : 25)

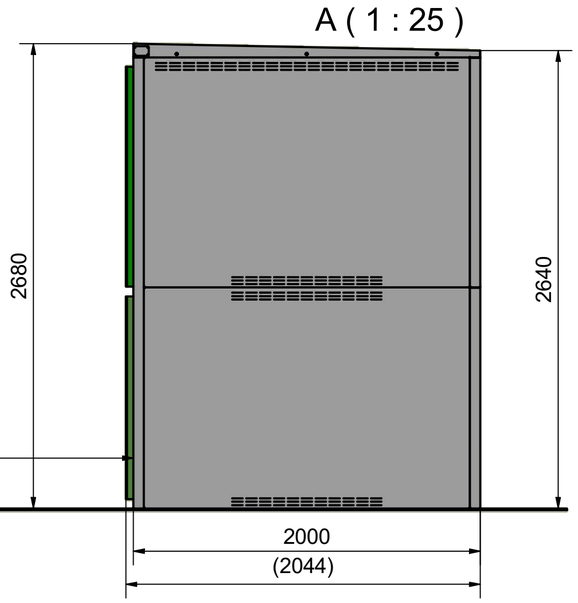

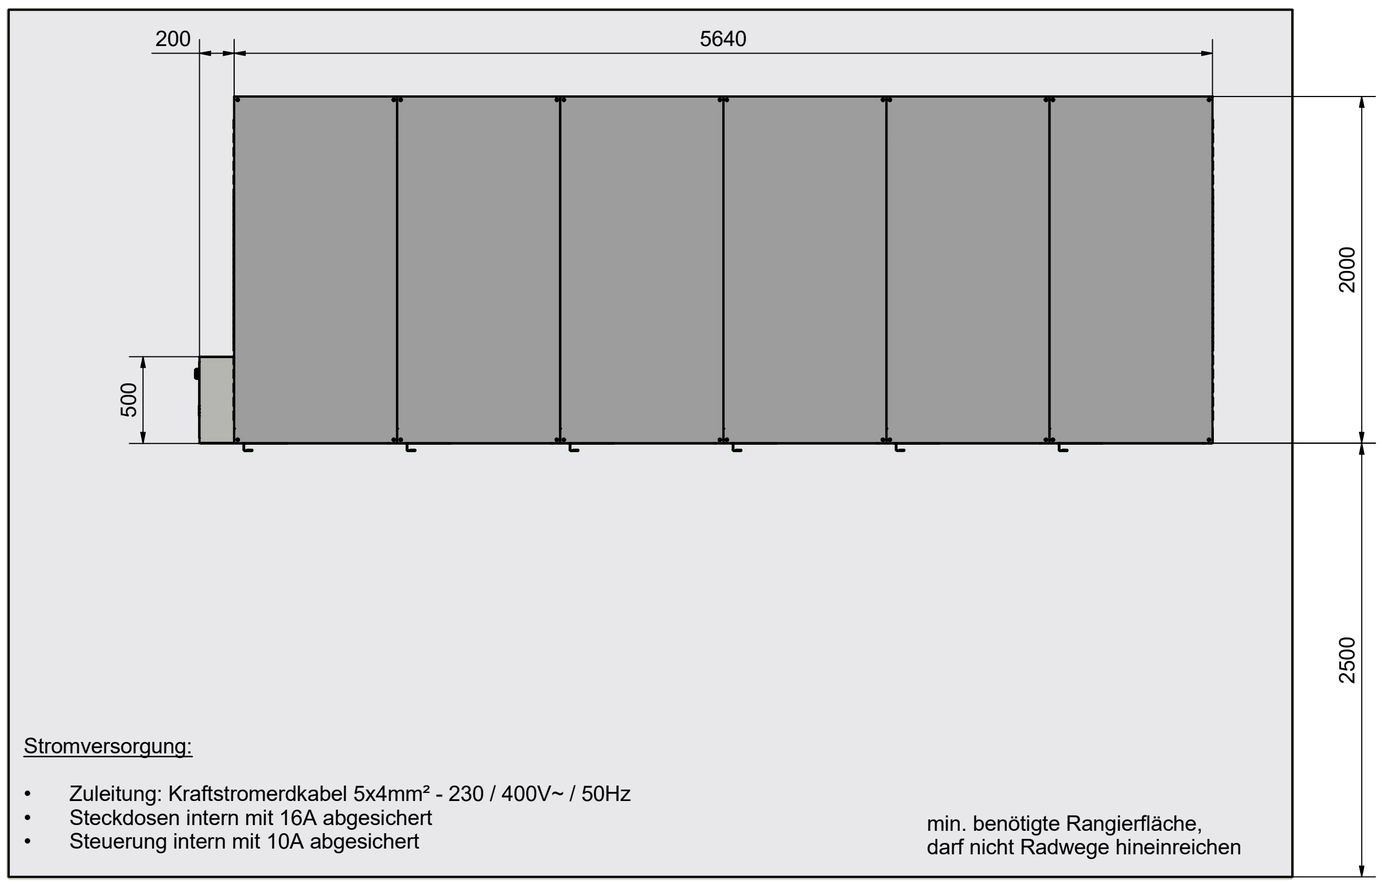

Stromversorgung:

- Zuleitung: Kraftstromerdkabel 5x4mm² - 230 / 400V~ / 50Hz
- Steckdosen intern mit 16A abgesichert
- Steuerung intern mit 10A abgesichert

min. benötigte Rangierfläche,
darf nicht Radwege hineinreichen

Stückliste			
OBJEKT	ANZAHL	BAUTEILNUMMER	BEZEICHNUNG
1	1	1-000345	Steuerungsschrank BRB kpl.
2	1	1-000675	BRB Modul DG Links
3	4	1-000697	BRB Modul DG Mitte
4	1	1-000699	BRB Modul DG Rechts
5	2	2-001383	Deckel Kabeldurchführung

KIENZLER
Stadtmobiliar
77756 Hausach, Vorlandstr. 5
Tel.: 07831/788-0
Fax: 07831/788-99
info@kienzler.com
www.kienzler.com

Diese Zeichnung ist unser Eigentum. Sie darf ohne unsere schriftliche Genehmigung nicht vervielfältigt, Dritten zugänglich gemacht, oder in anderer Weise missbraucht werden

Teil komplett gratfrei

	Datum	Name
Gezeichnet	14.11.2018	SP
Geändert	22.01.2019	

Verwendung: BRB V2.0

Maßstab : 1 : 25

Gewicht : -

Freimaßtoleranzen nach ISO 2768-m

Material :

BRB 12er Doppelstock

0-000604

Rev.: -

Anzahl

C:\temp\59fe3c20-c491-403d-b873-d904d6a6c28a\Konstruktions-Dokumente\Fertigung\0-