Anlage 3

…Strobel, Kolpingstraße 8, 73453 Abtsgmünd und damit urheberrechtlich geschützt.
…en zum Schadenersatz.
…lanung\3.x_LP Kanalisation.dwg

LEGENDE

- bestehender Misch-/ Regenwasserkanal
- geplanter Mischwasserkanal (ca. 690m DN250-500)
- geplanter Regenwasserkanal (ca. 960m DN250-500)
- Regenrückhaltebecken (Erdbecken mit ca. 300m³ Volumen)

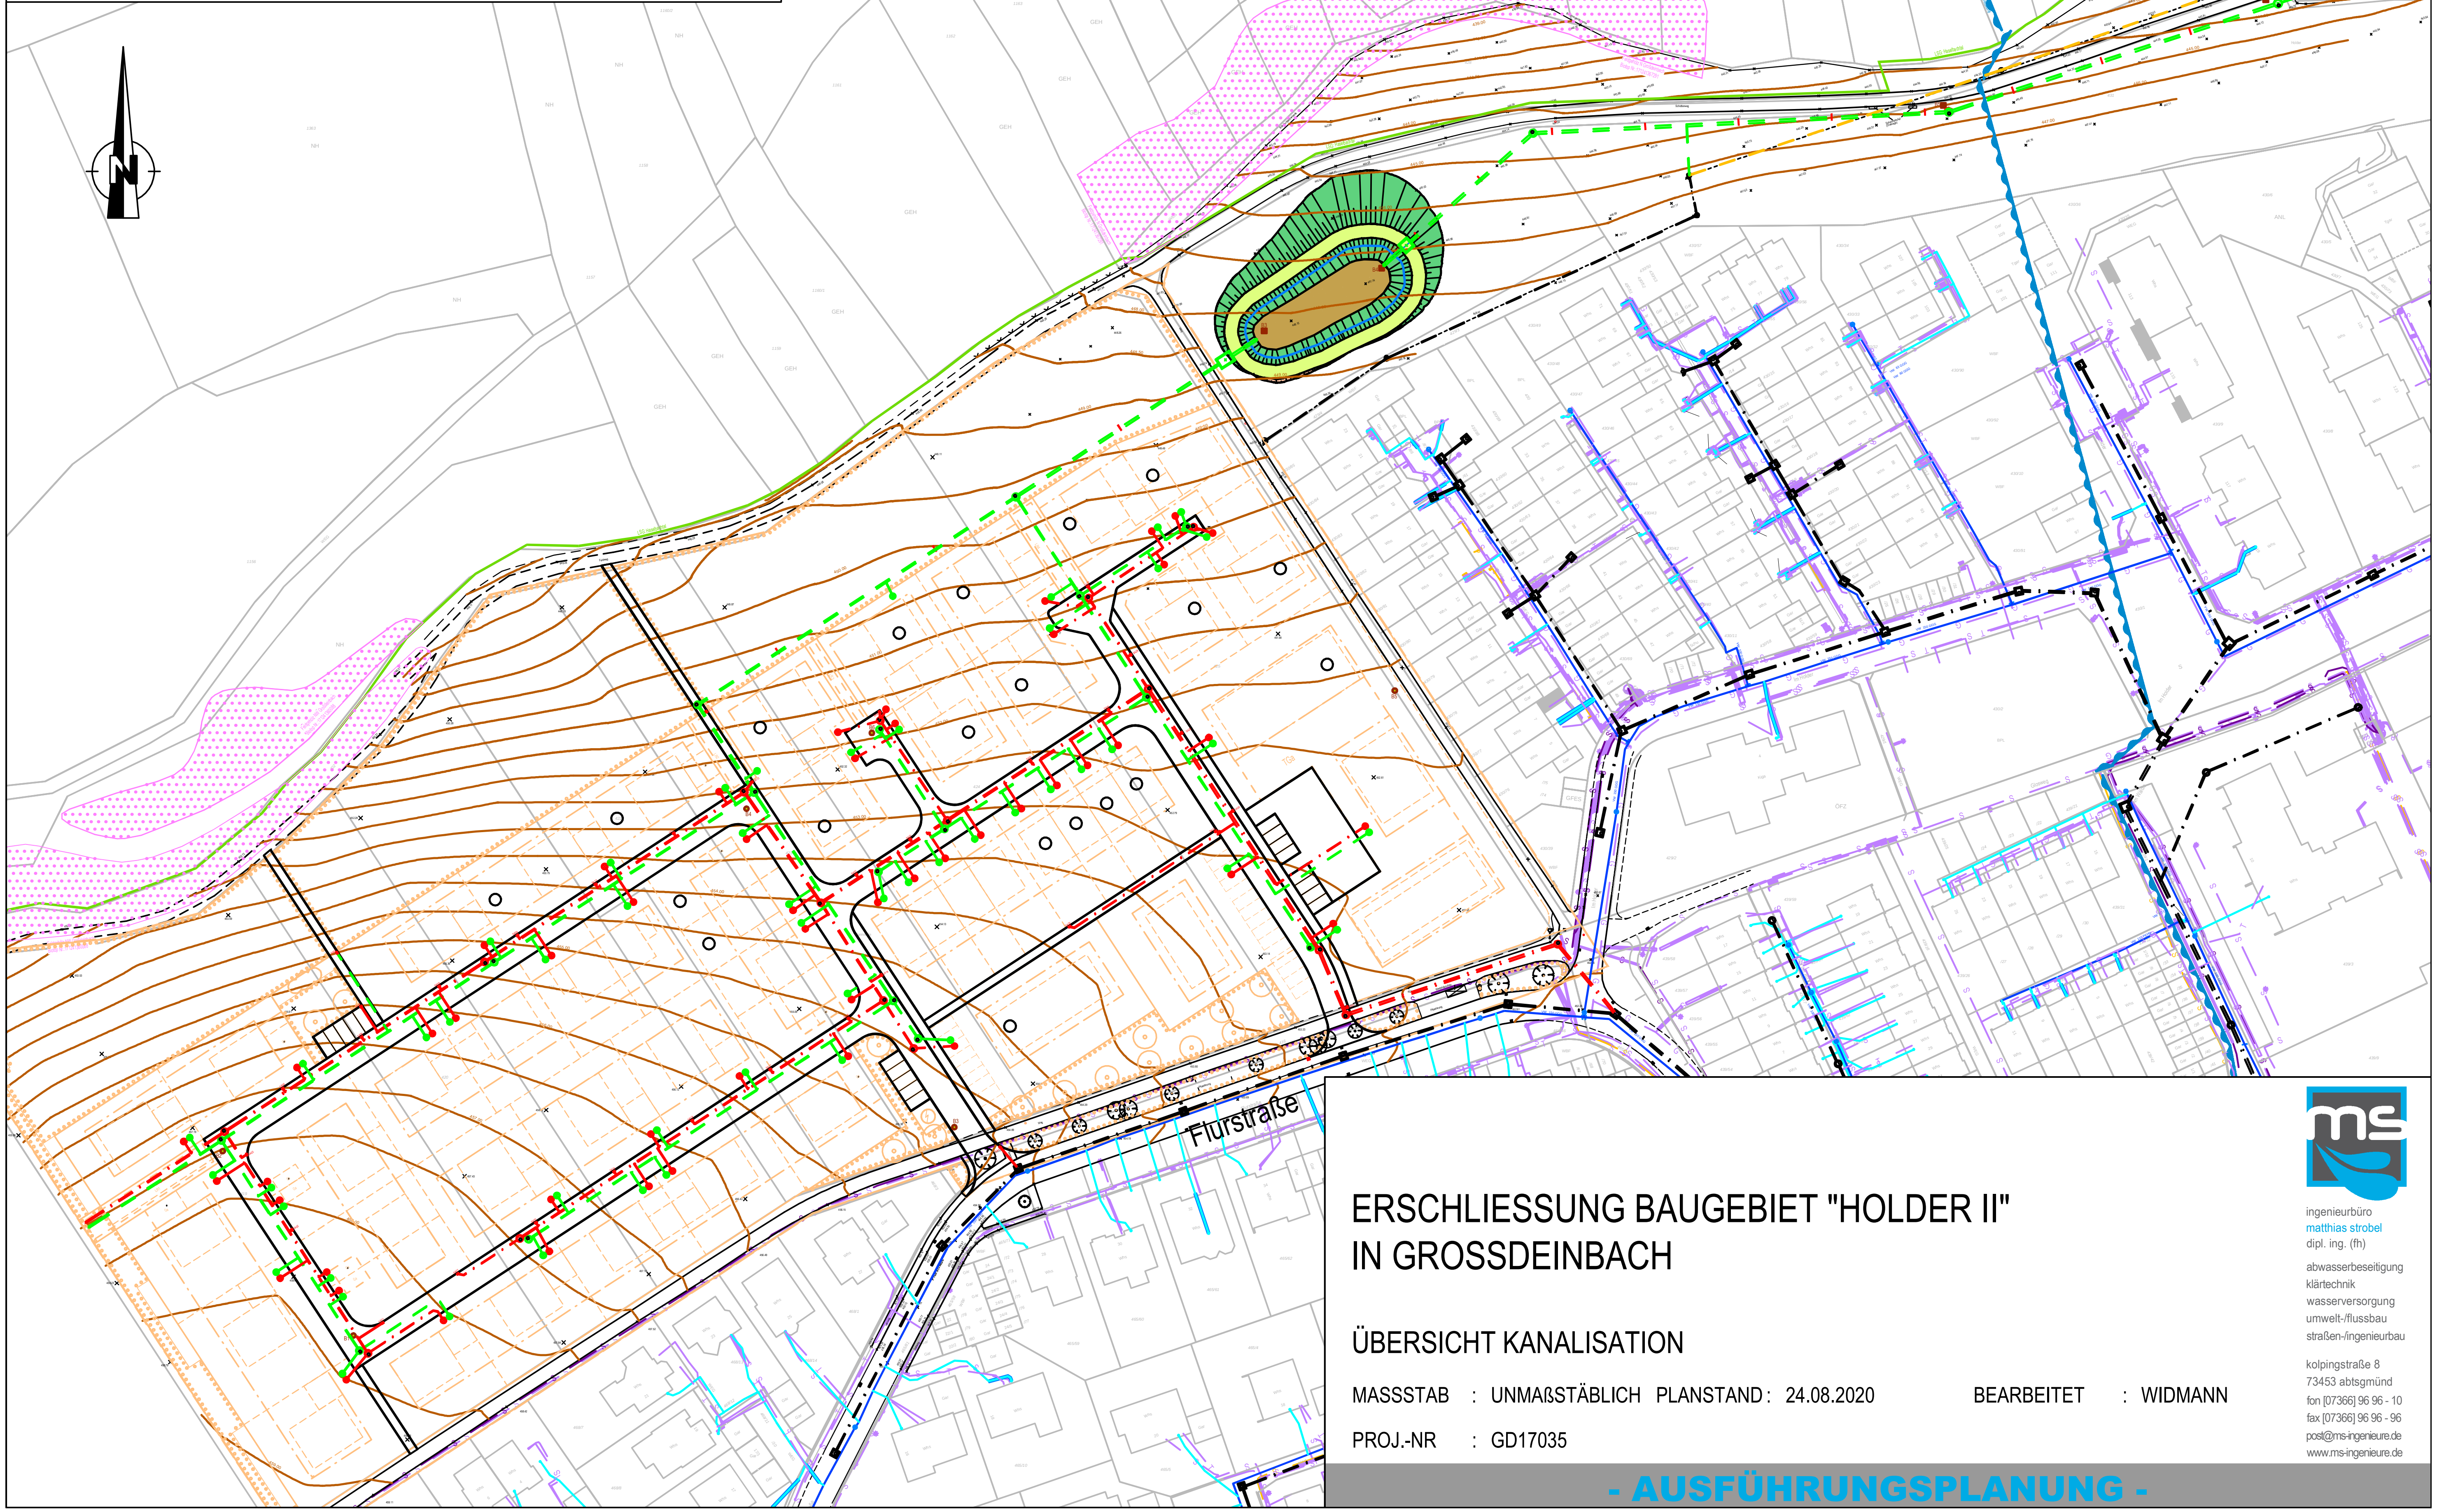

ERSCHLIESSUNG BAUGEBIET "HOLDER II" IN GROSSDEINBACH

ÜBERSICHT KANALISATION

MASSSTAB : UNMAßSTÄBLICH PLANSTAND : 24.08.2020 BEARBEITET : WIDMANN

PROJ.-NR : GD17035

ingenieurbüro
matthias strobel
dipl. ing. (fh)
abwasserbeseitigung
klärtechnik
wasserversorgung
umwelt-/flussbau
straßen-/ingenieurbau
kolpingstraße 8
73453 abtsgmünd
fon [07366] 96 96 - 10
fax [07366] 96 96 - 96
post@ms-ingenieure.de
www.ms-ingenieure.de

- AUSFÜHRUNGSPLANUNG -