
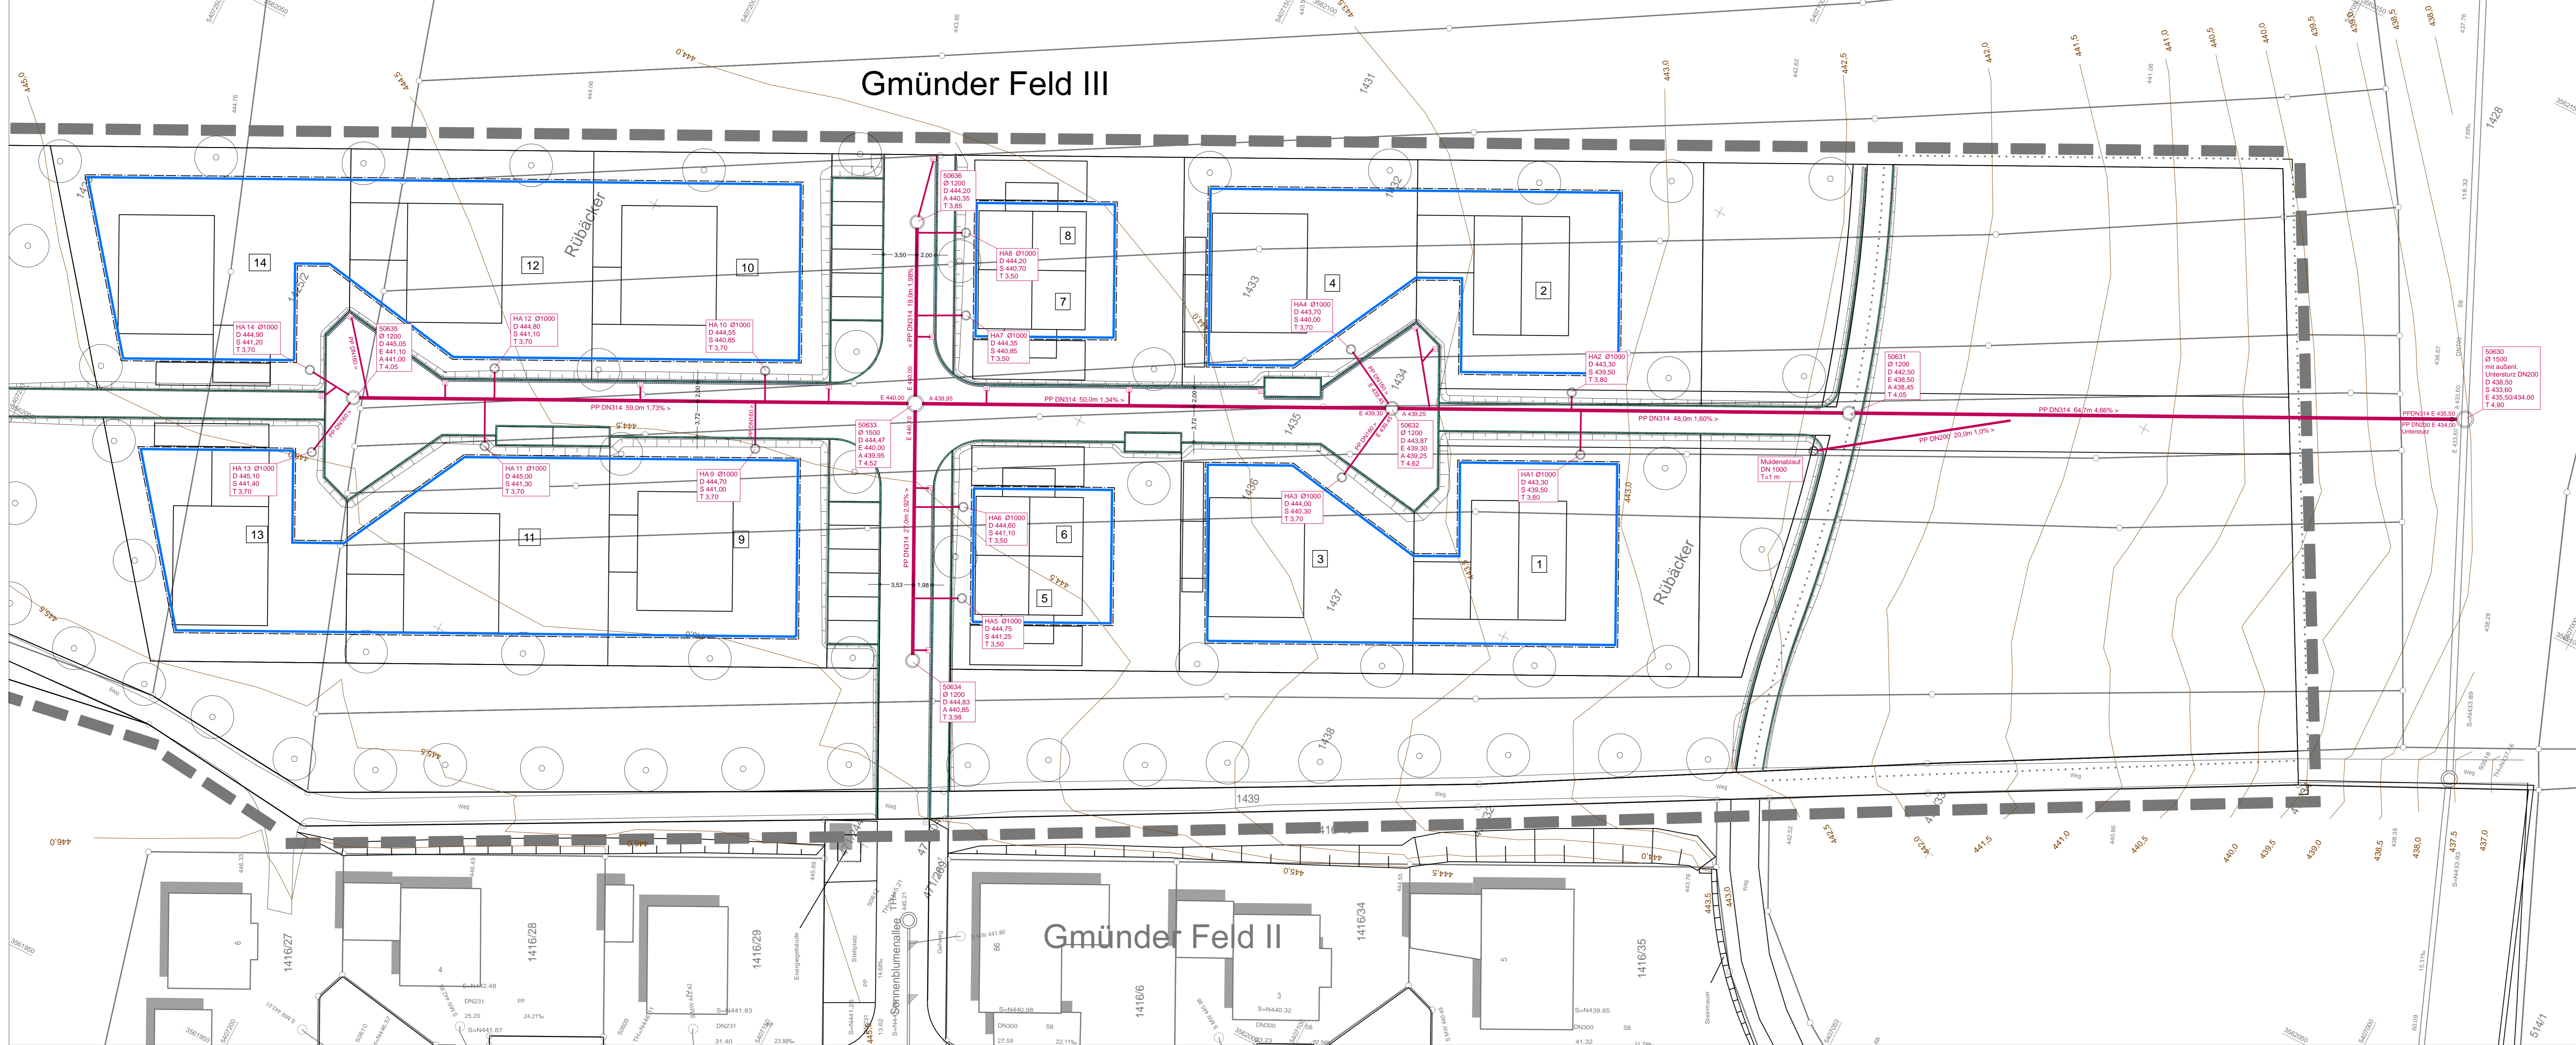


# Gmünder Feld III

Anlage 1  
GR 040-2021

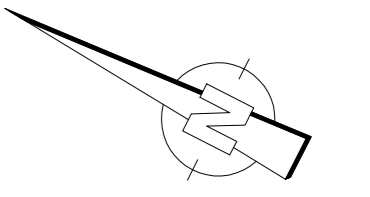

 <b>Stadt Schwäbisch Gmünd</b>			
<b>Auftraggeber</b>	Stadtverwaltung Schwäbisch Gmünd Tiefbau-, Garten- und Friedhofsamt Waisenhausgasse 1-3, 73525 Schw. Gmünd Tel. (07171) 603-0		
<b>Planung</b>	 <b>VTG STRAUB</b> VERMESSUNG   TIEFBAU   GEOLOGIE INGENIEURGESELLSCHAFT MBH VTG Straub Ingenieurges. mbH Hermann-Schwarz-Str. 8 73072 Donzdorf Tel. (07162) 910 13-0, Fax -23		
<b>Nr.</b>	Art der Änderung	Datum	Name
<b>Kreis</b>	Ostalbkreis	<b>Unterlage</b>	Plan <b>L 1</b>
<b>Stadt</b>	Schwäbisch Gmünd	<b>Datum</b>	17.04.20
<b>Gemarkung</b>	Herlikofen	<b>Zeichen</b>	Leo
<b>Erschließung der Wohnbebauung Gmünder Feld III</b>		<b>bearb.</b>	17.04.20
<b>Bauplanung 11-2020</b>		<b>geprüft</b>	Leo
<b>Lageplan Kanal</b>		<b>M</b>	<b>1: 250</b>
<b>Planfertigung:</b> Donzdorf, den 02.11.2020	<b>Anerkannt:</b> Schwäbisch Gmünd, den die Bauherrschaft:	<b>Genehmigt:</b>	
VTG Straub Ingenieurges mbH Hermann-Schwarz-Str 8 73072 Donzdorf gez. 			
VTG-Proj-Nr 19-418 CARD 8 / SG - Herlikofen - Gmünder Feld III - UTMAUS-GMÖFE-3-PLAN-L1-LAGE-L-PLT			
Dieser Plan ist urheberrechtlich geschützt. Bei Weiterverwendung -auch auszugsweise- ist die VTG STRAUB GmbH als Urheberin auf dem Plan zu vermerken.			

# Gmünder Feld II