


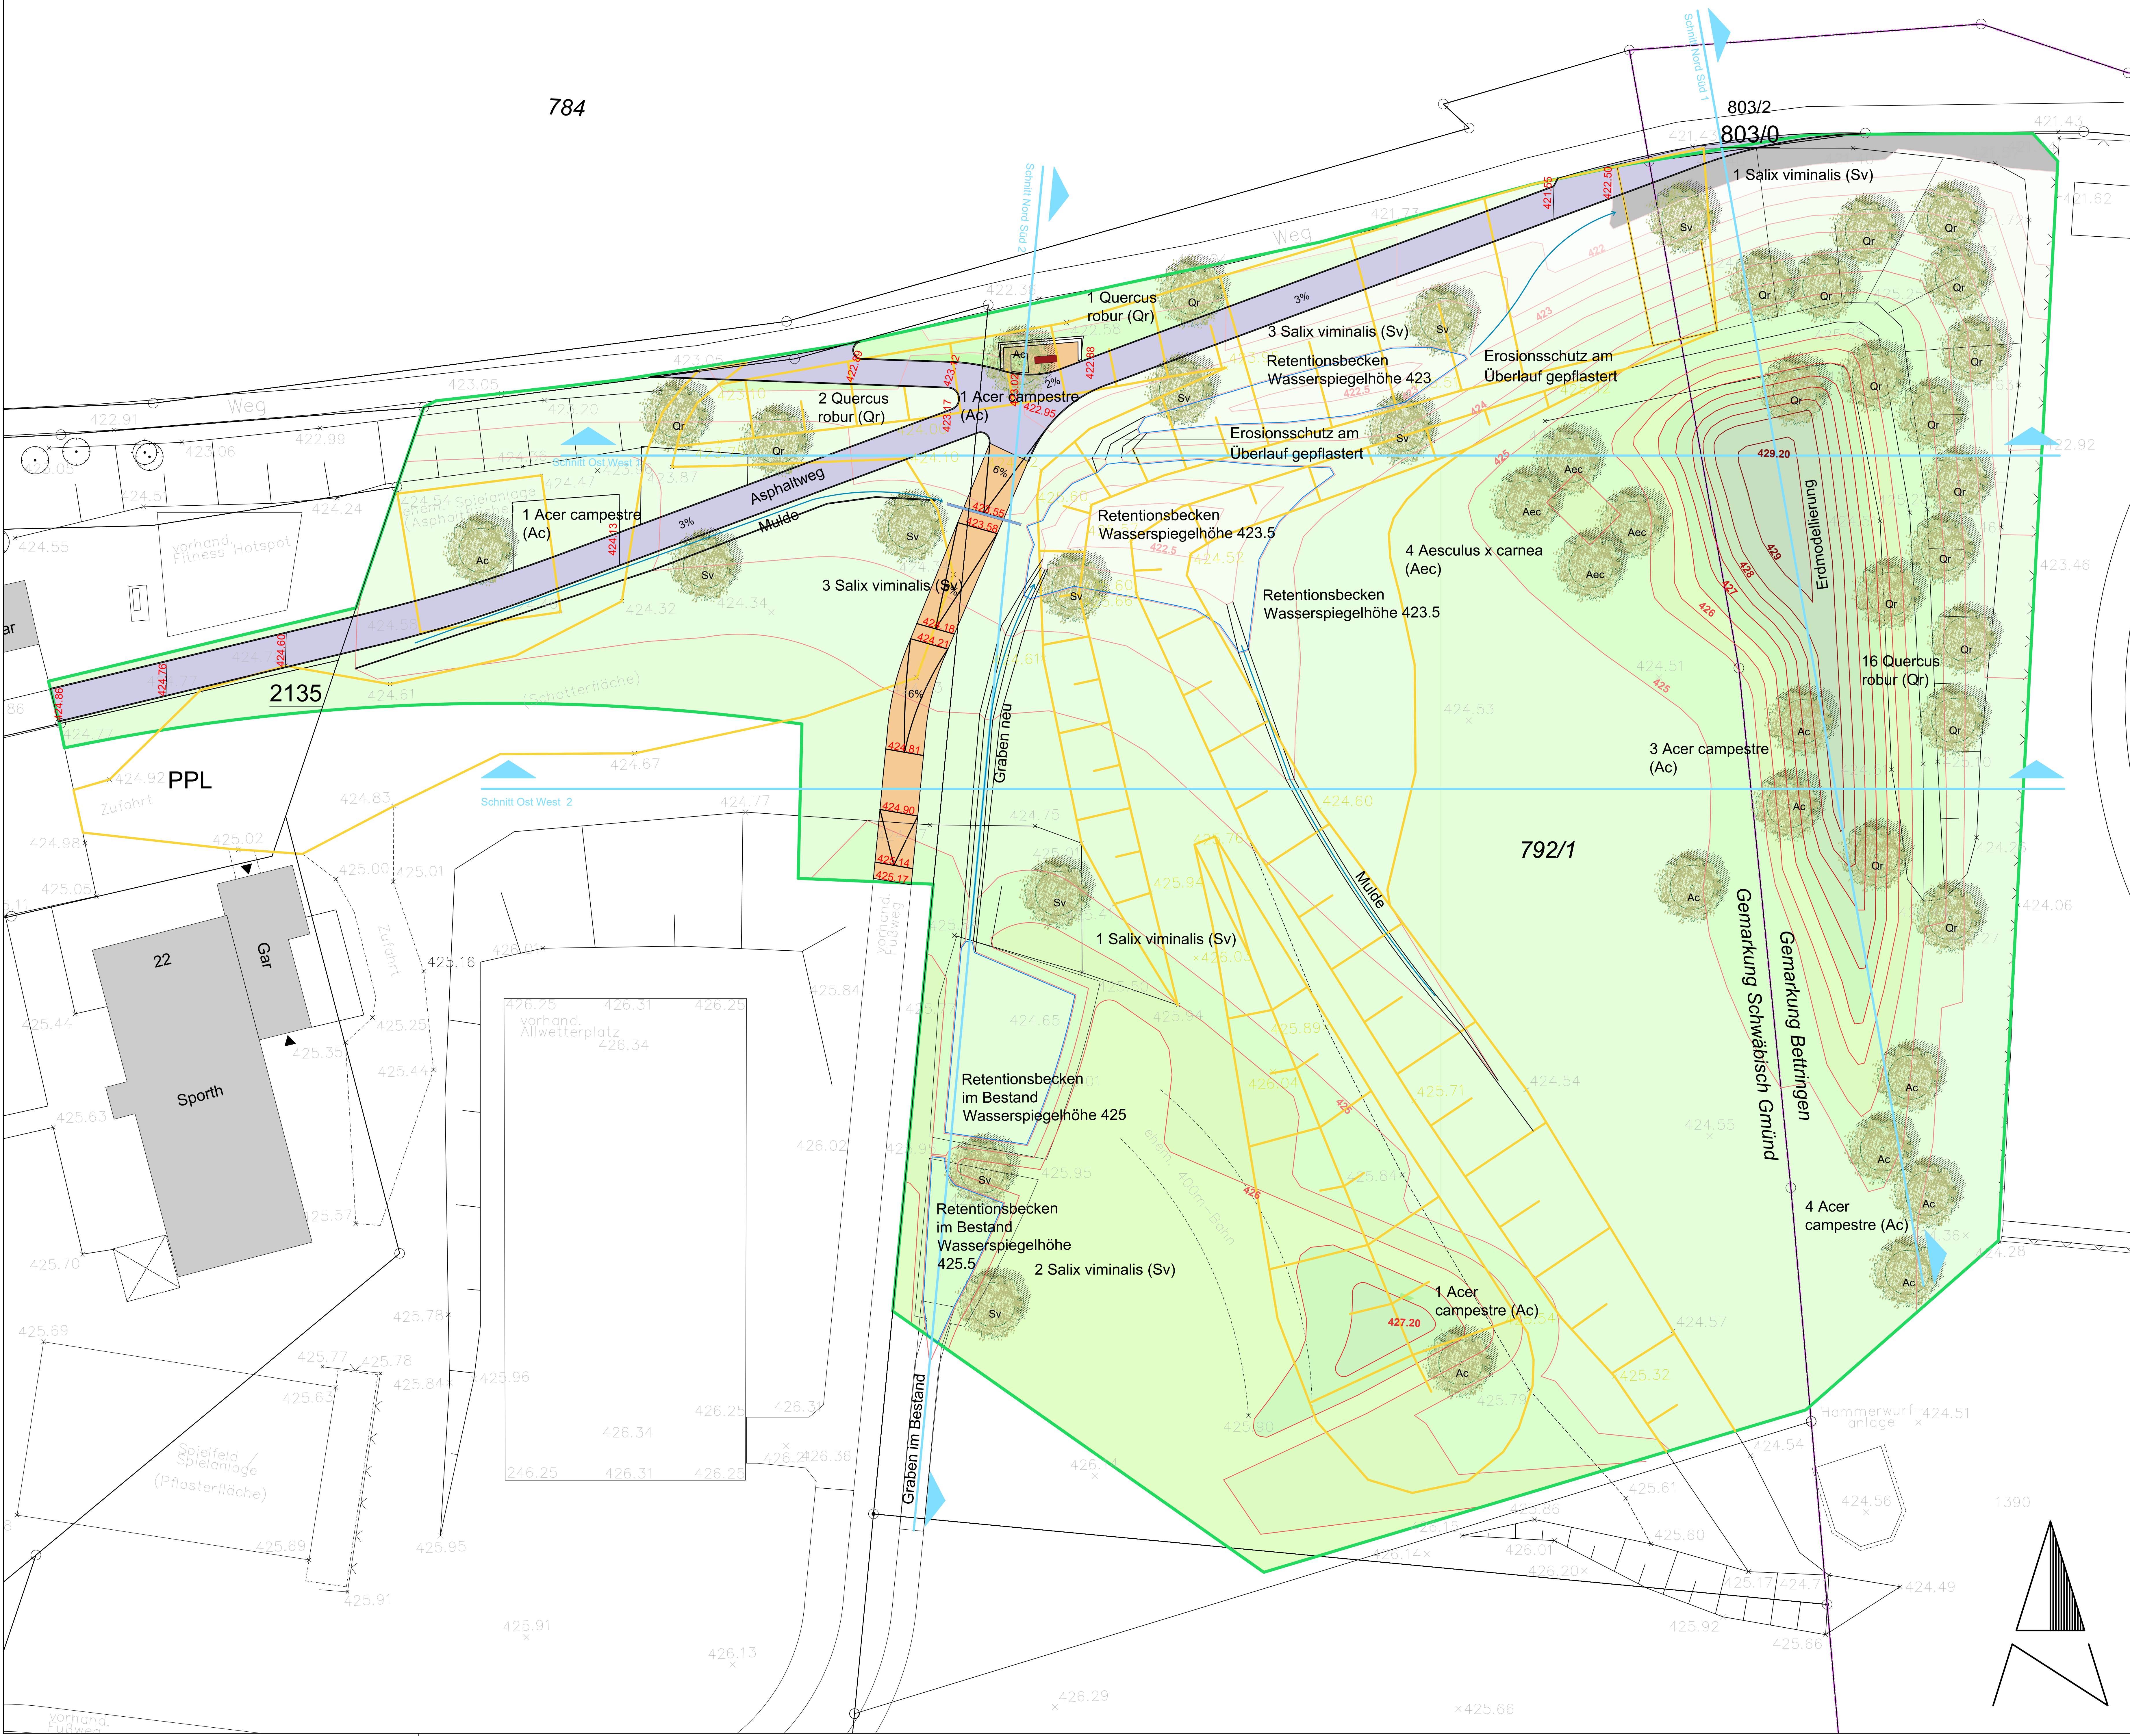

- Bestand / Bestands Höhen
- Rahmenplan Hardt (Februar 2020)
- Umrandung Maßnahmen
- Abriss (Erdmassen)
- Neubau Wege
- Neubau Höhenlinien
- Neubau Höhenangabe
- Bäume der Neuplanung
- Wiese
- Wegebelag (Asphalt mit Bord)
- Wegebelag (wassergebundener Belag)
- Ausstattung (Bänke, etc.)

Schwäbisch Gmünd
Tiefbau-, Garten- und Friedhofsamt
Stadtentwässerung

Anerkannt
der Bauherr:
Schwäbisch Gmünd, den

Erstellt
der Landschaftsarchitekt:
Stuttgart, den

Bauvorhaben
**Familien- und Freizeitbereich auf dem Hardt,
Oberbetringerstr. 179, 73525 Schwäbisch Gmünd**
Genehmigungsplanung - G03 - Antragsfläche Nord
Entwässerung - Vegetation
25.01.2020 M 1:200

Bauherr:
Stadt Schwäbisch Gmünd
Garten- und Friedhofsamt
Marktplatz 7
73525 Schwäbisch Gmünd
Tel.: 07171 603-6710
Fax: 07171 603-6699

Planverfasser:
Pfrimmer + Roeder
Dipl.-Ing. Freie Landschaftsarchitekten BDLA IFLA
Humboldtstrasse 6
70178 Stuttgart
Tel.: 0711 / 96003-0
Fax: 0711 / 96003-33

