Regelschnitt Achse 3, Aufstockung

M 1 : 25

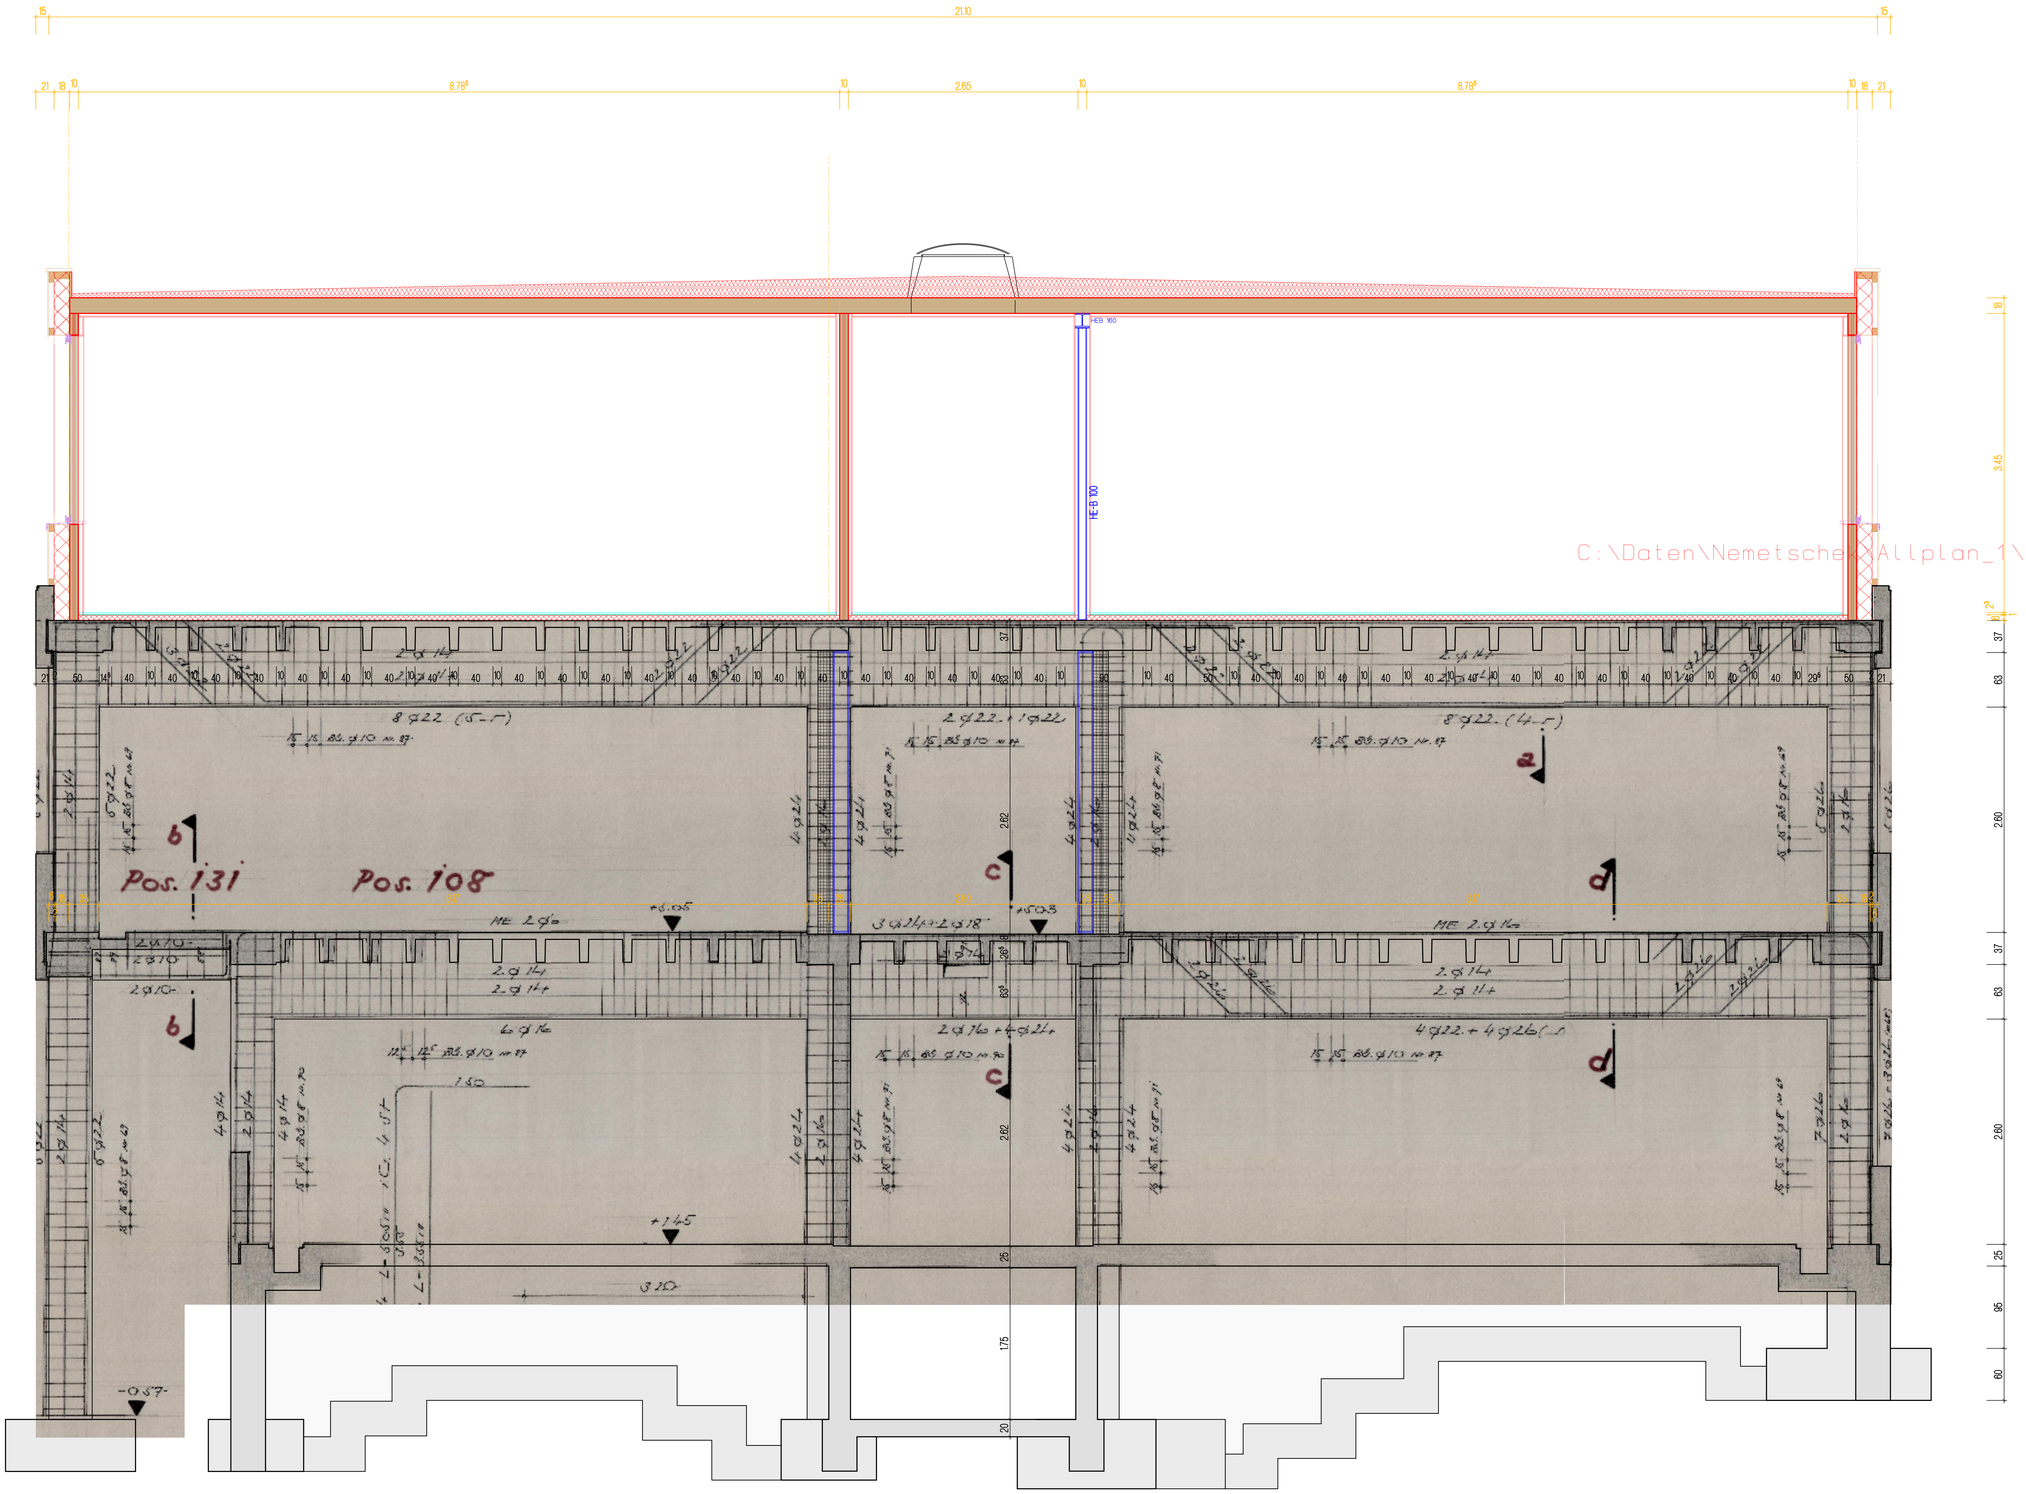
Pos. 131
Pos. 108
HE-B 100
HE-B 160
+5.05
+5.03
+1.45
-0.37
8 ∅22 (5-r)
8 ∅22 (4-r)
2 ∅22 + 1 ∅22
6 ∅16
2 ∅16 + 4 ∅24
4 ∅22 + 4 ∅26 (r)
2.∅14
2.∅14+
2.∅16
2.∅16+
2.∅16 + 2.∅18
2.∅16 + 2.∅18
2.∅14 + 2.∅18
2.∅14 + 2.∅18
2.∅16 + 2.∅18
2.∅16 + 2.∅18