


Anlage 3

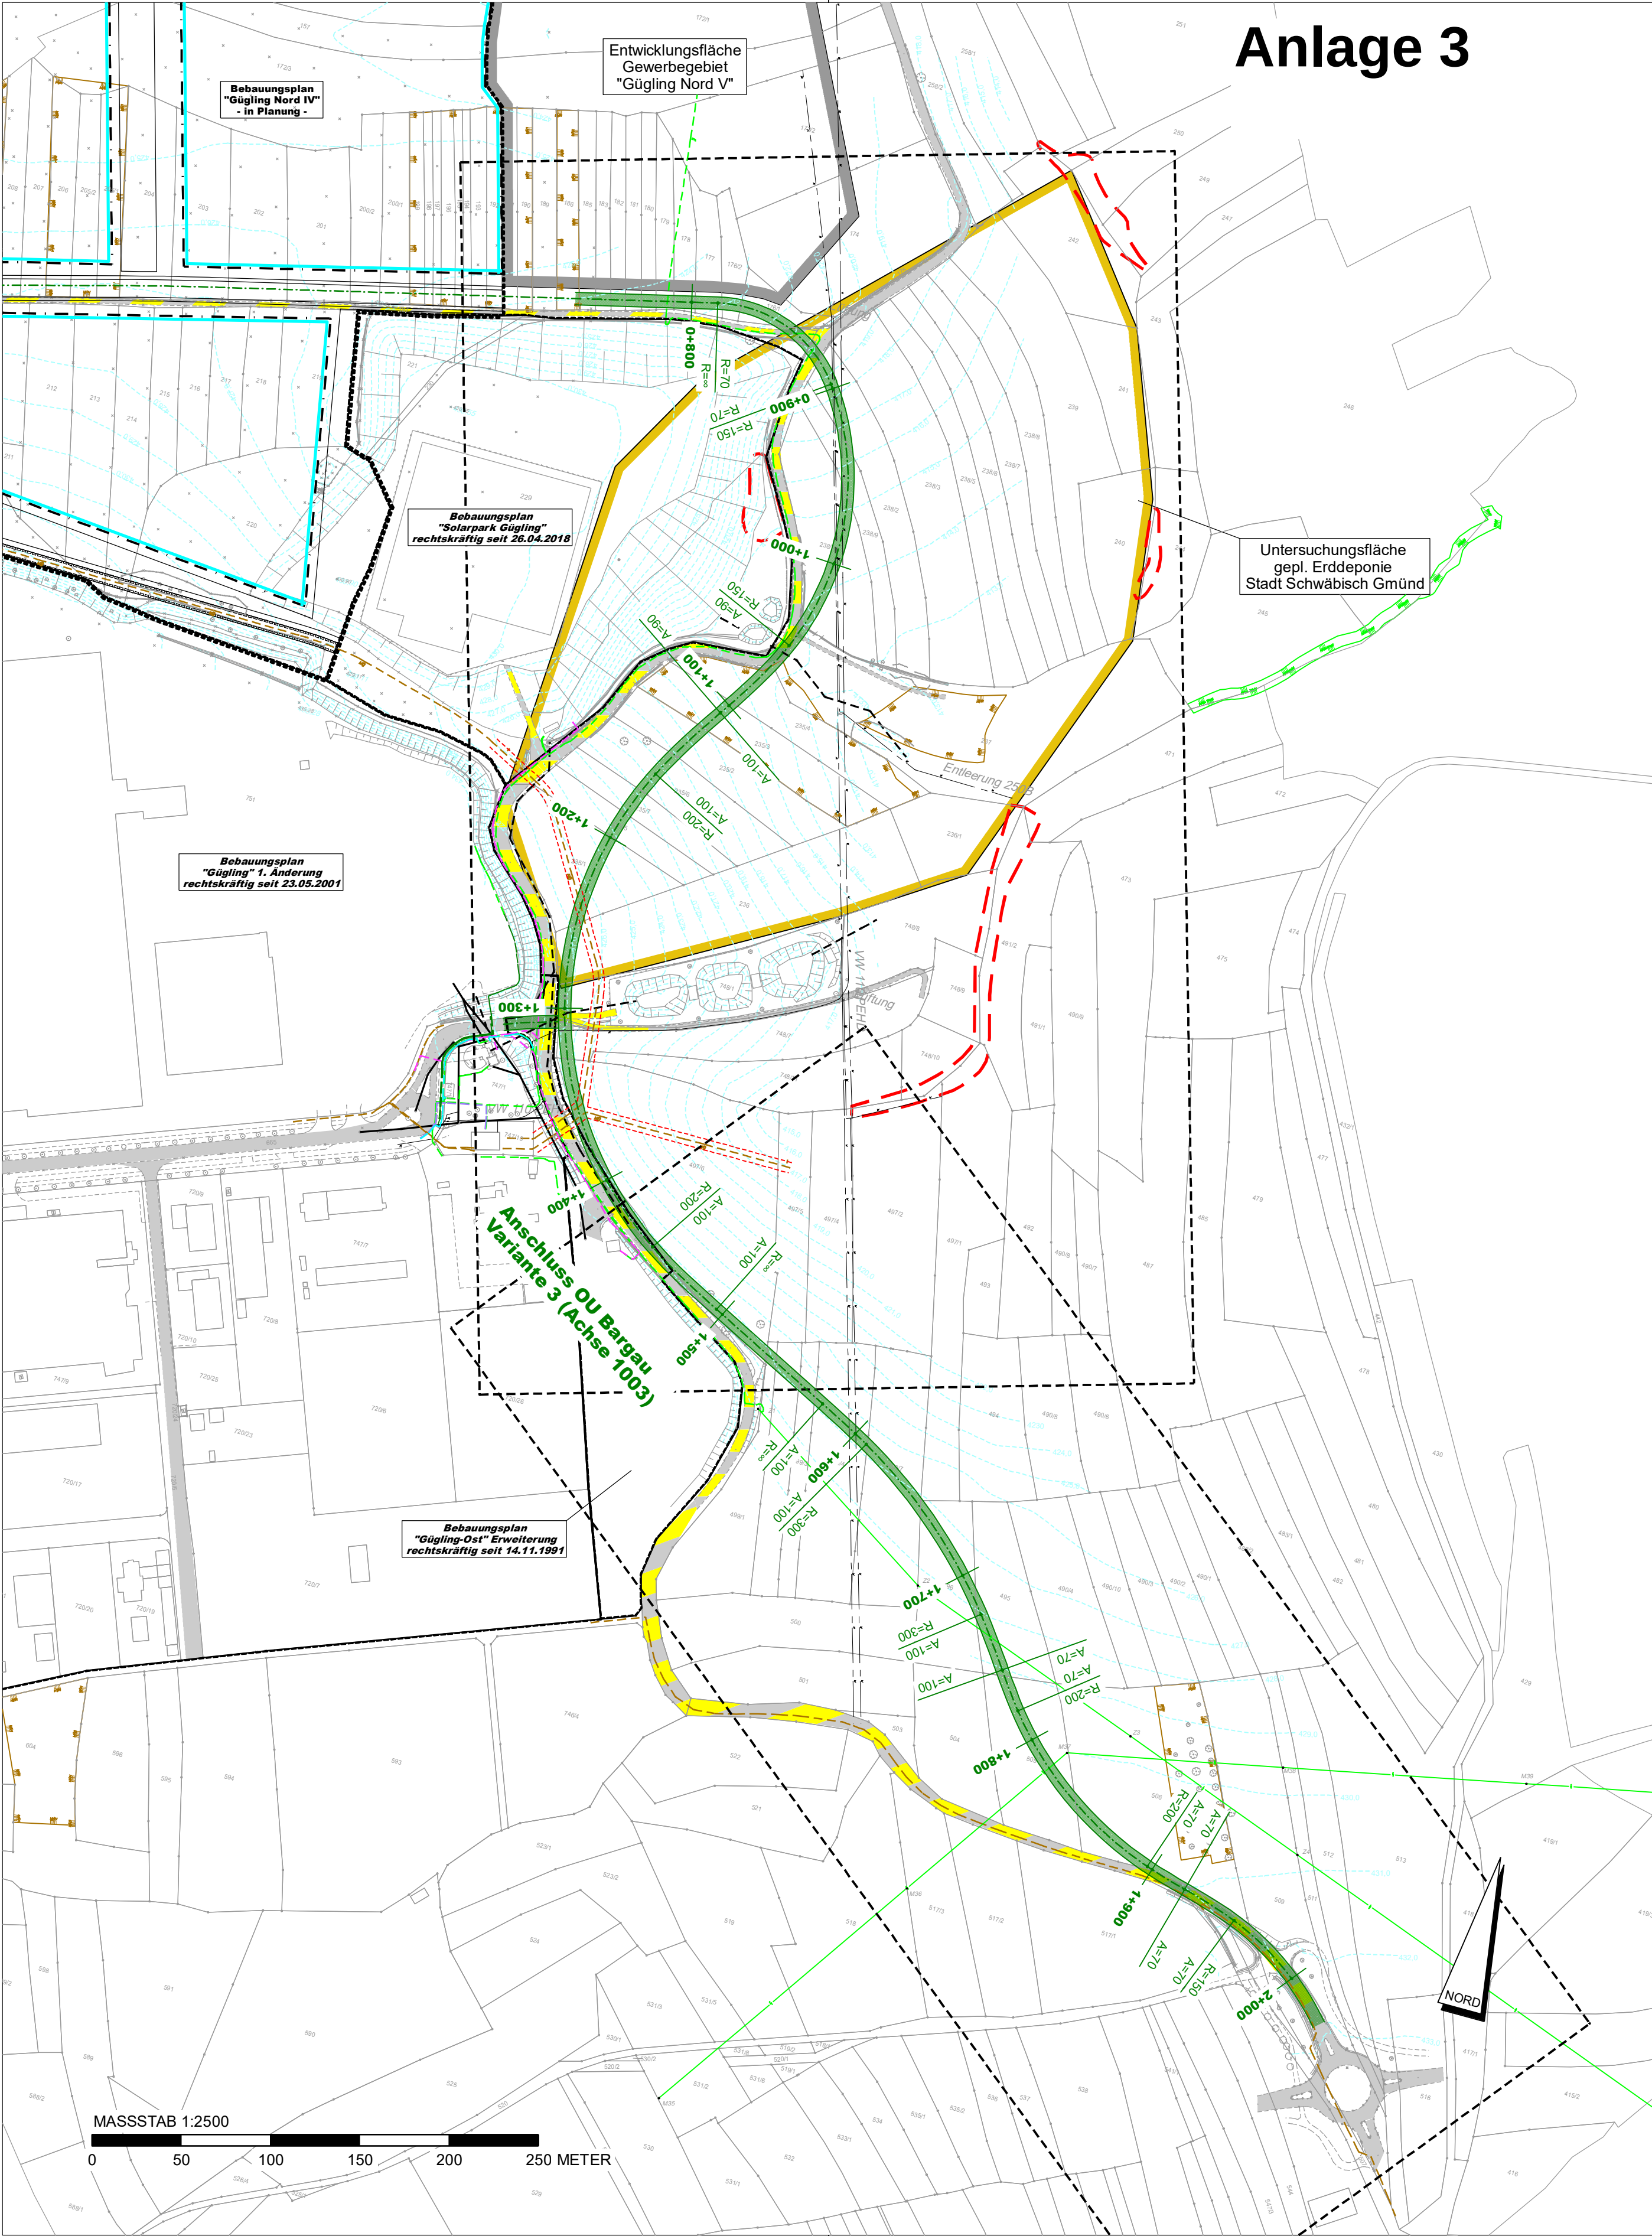

ZEICHENERKLÄRUNG

BESTAND

Hinweis: Nicht alle aufgeführten Zeichen müssen zwingend im Plan vorkommen und dem angegebenen Maßstab entsprechen

	trigonometrischer Punkt/Polygonpunkt/Höhenfestpunkt		Schmutz-/Mischwasserkanal
	Regenwasserkanal		Abwasserdruckleitung
	Geländer		Sickerrohrleitung
	Zaun / Tor im Zaun		Wasserleitung
	Stützmauer/Mauer		Fernwärmeleitung
	Hecke		Gasleitung/Gashochdruckleitung
	Leitplanke einfach/doppelt		Steuerkabel
	Bordsteinunterkante		Stromerleitung 20 kV/Niederspannung
	Fahrbahn-/Wegrand		Stromfreileitung
	best. Böschung		Straßenbeleuchtungskabel
	Laubbaum/Nadelbaum/Zierbaum		Fernmeldekabel/-freileitung
	Gebüsch		Breitband-/LWL-Kabel
	Waldrand		Breitbandleerrohr / Breitbandleerrohr-Hausanschluss
	Leitungsmast/Lichtmast/Schaltkasten		Leerrohr
	Kanalschacht/Muldeneinlauf/Böschungsstück		Schutzstreifen
	Straßenablauf		Altlasten
	Entwässerungsrinne		Naturschutz-/Landschaftsschutzgebiet
	bestehender Kanalschacht mit Schachtnummer, Deckel- und Sohlhöhe		Waldschutzgebiet/Naturpark
	Hydrant Unterflur mit Schacht/ohne Schacht/		flächenhaftes/individuelles Naturdenkmal
	Hydrant Oberflur		FFH-Gebiet/Vogelschutzgebiet
	Wasserstreckenschieber/-HA-Schieber		Mähwiesen
	Stationierungszeichen der Straßendatenbank/Ortsschild/Ampel		Biotop
	Gemarkungsgrenze		Wasserschutzgebiet
	geplante Grenze gemäß Flurbereinigung		Überschwemmungsgebiet
	Geltungsbereich best. Bebauungsplan		
	Geltungsbereich gepl. Bebauungsplan		

Liegenschaftskataster gemäß ALK - Stand: STW Schwäbisch Gmünd
Kanaltrassen im angrenzenden Bereich aus Bestandsplänen
Höhen über NN im neuen System (tachymetrische Aufnahme STW Schwäbisch Gmünd)
Übernahme Leitungsbestand - Stand: STW Schwäbisch Gmünd

Änderung/Ergänzung	Datum	Gezeichnet	Geprüft
Diese Unterlage darf ohne Genehmigung der stadtlandingenieure GmbH nicht veröffentlicht, vervielfältigt oder geändert werden und ist ausschließlich für das aus dem Planstempel ersichtliche Projekt zu verwenden.			

Bauherr		Schwäbisch Gmünd
Projekt	Schwäbisch Gmünd, ANBINDUNG GE GÜGLING NORD AN DIE OU BARGAU - ABSCHNITT 2 - Vorplanung -	
Anlage	SG1905 / 1	
Plan	Übersichtslageplan Trassenvariante 3	
Maßstab	1:2.500	
Bearbeitet	11/19	11/19 - Zo
Planformat	0.00 * 0.00 = 0.00 m²	
Gezeichnet	Ellwangen,	

stadtlandingenieure
73479 Ellwangen
Wolfgangstraße 8
Telefon 07961 9881-0
Telefax 07961 9881-55
office@stadtlandingenieure.de
www.stadtlandingenieure.de