


Anlage 1

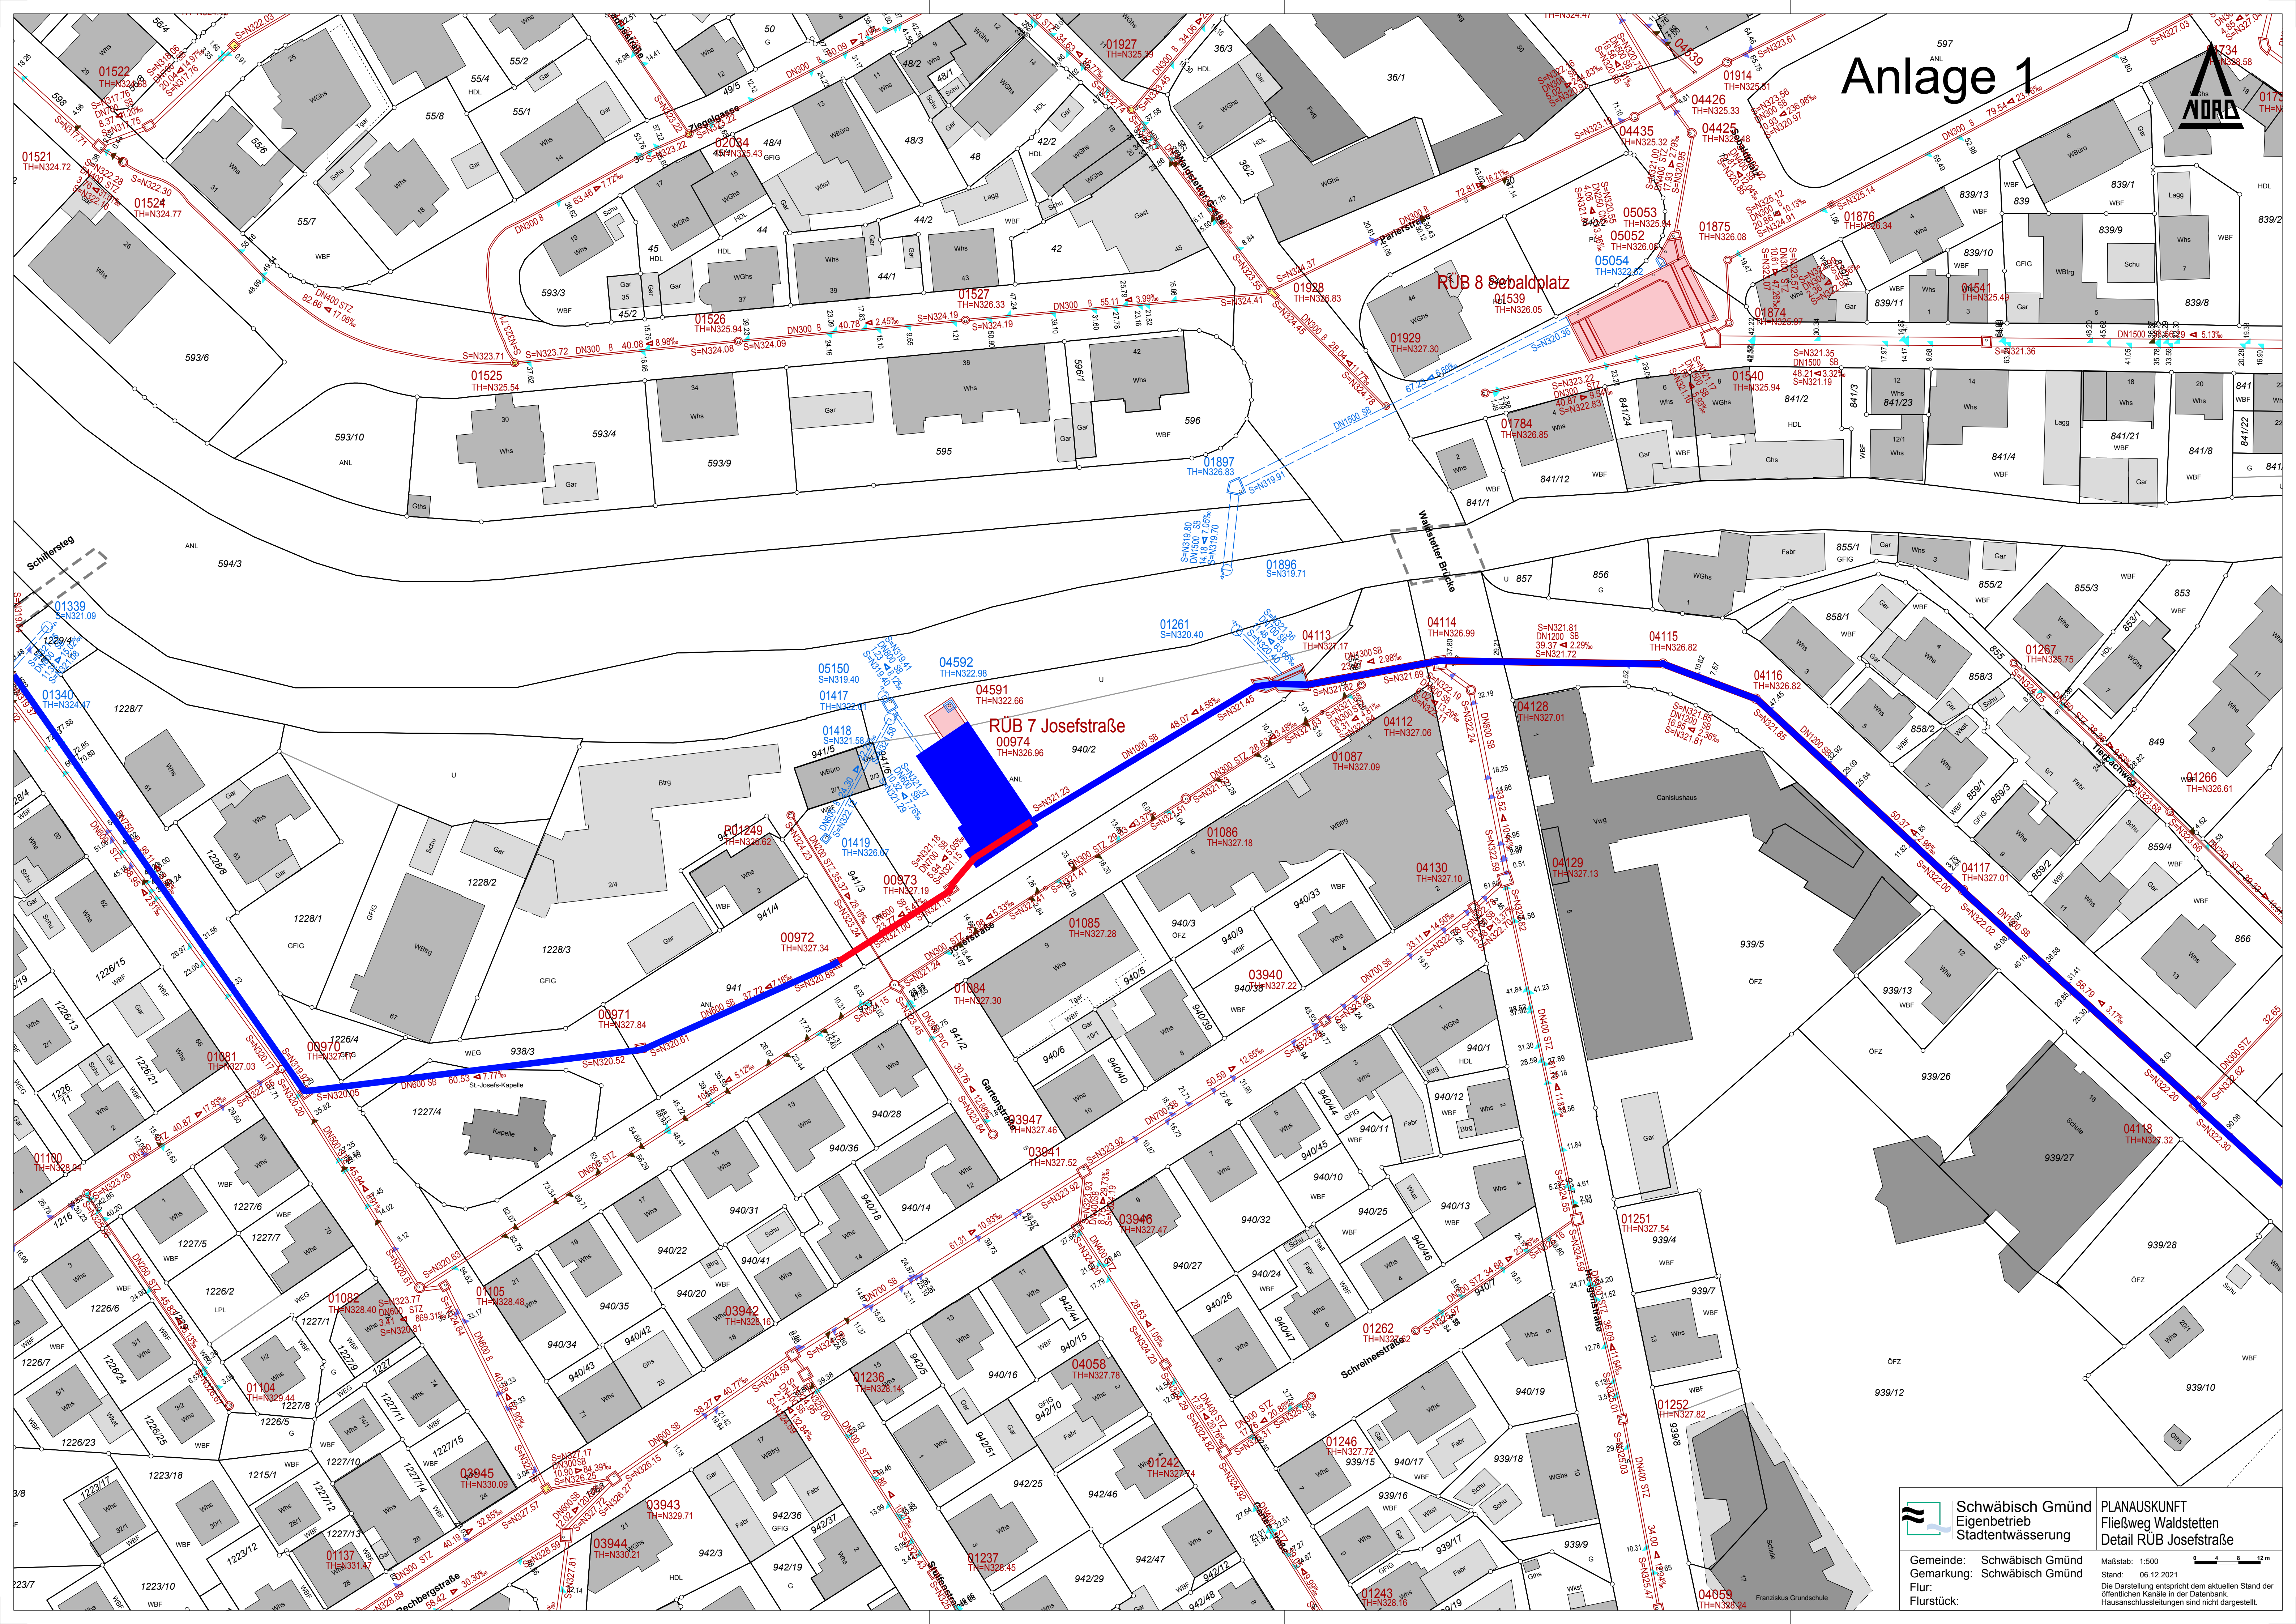

	Schwäbisch Gmünd Eigenbetrieb Stadtentwässerung
Gemeinde: Schwäbisch Gmünd Gemarkung: Schwäbisch Gmünd Flur: Flurstück:	
PLANAUSKUNFT Fließweg Waldstetten Detail RUB Josefstraße	
Maßstab: 1:500 Stand: 06.12.2021 Die Darstellung entspricht dem aktuellen Stand der öffentlichen Kanäle in der Datenbank. Hausanschlussleitungen sind nicht dargestellt.	