
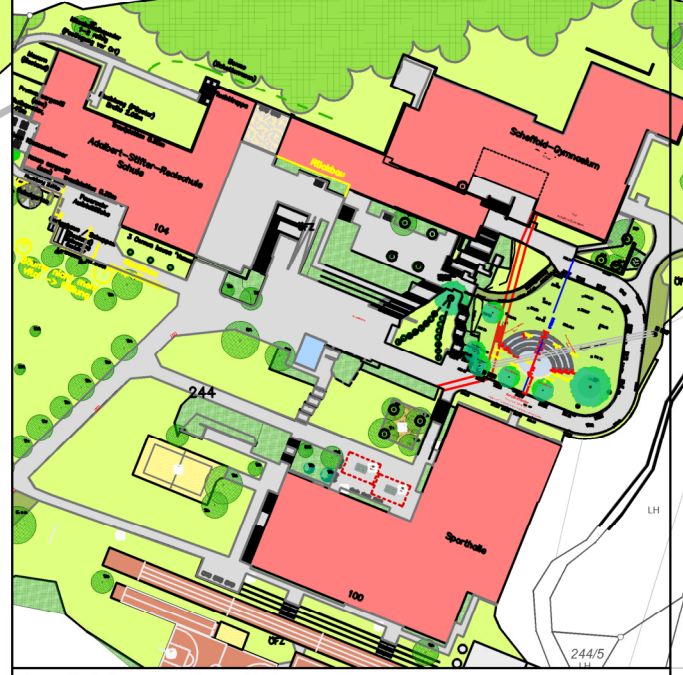


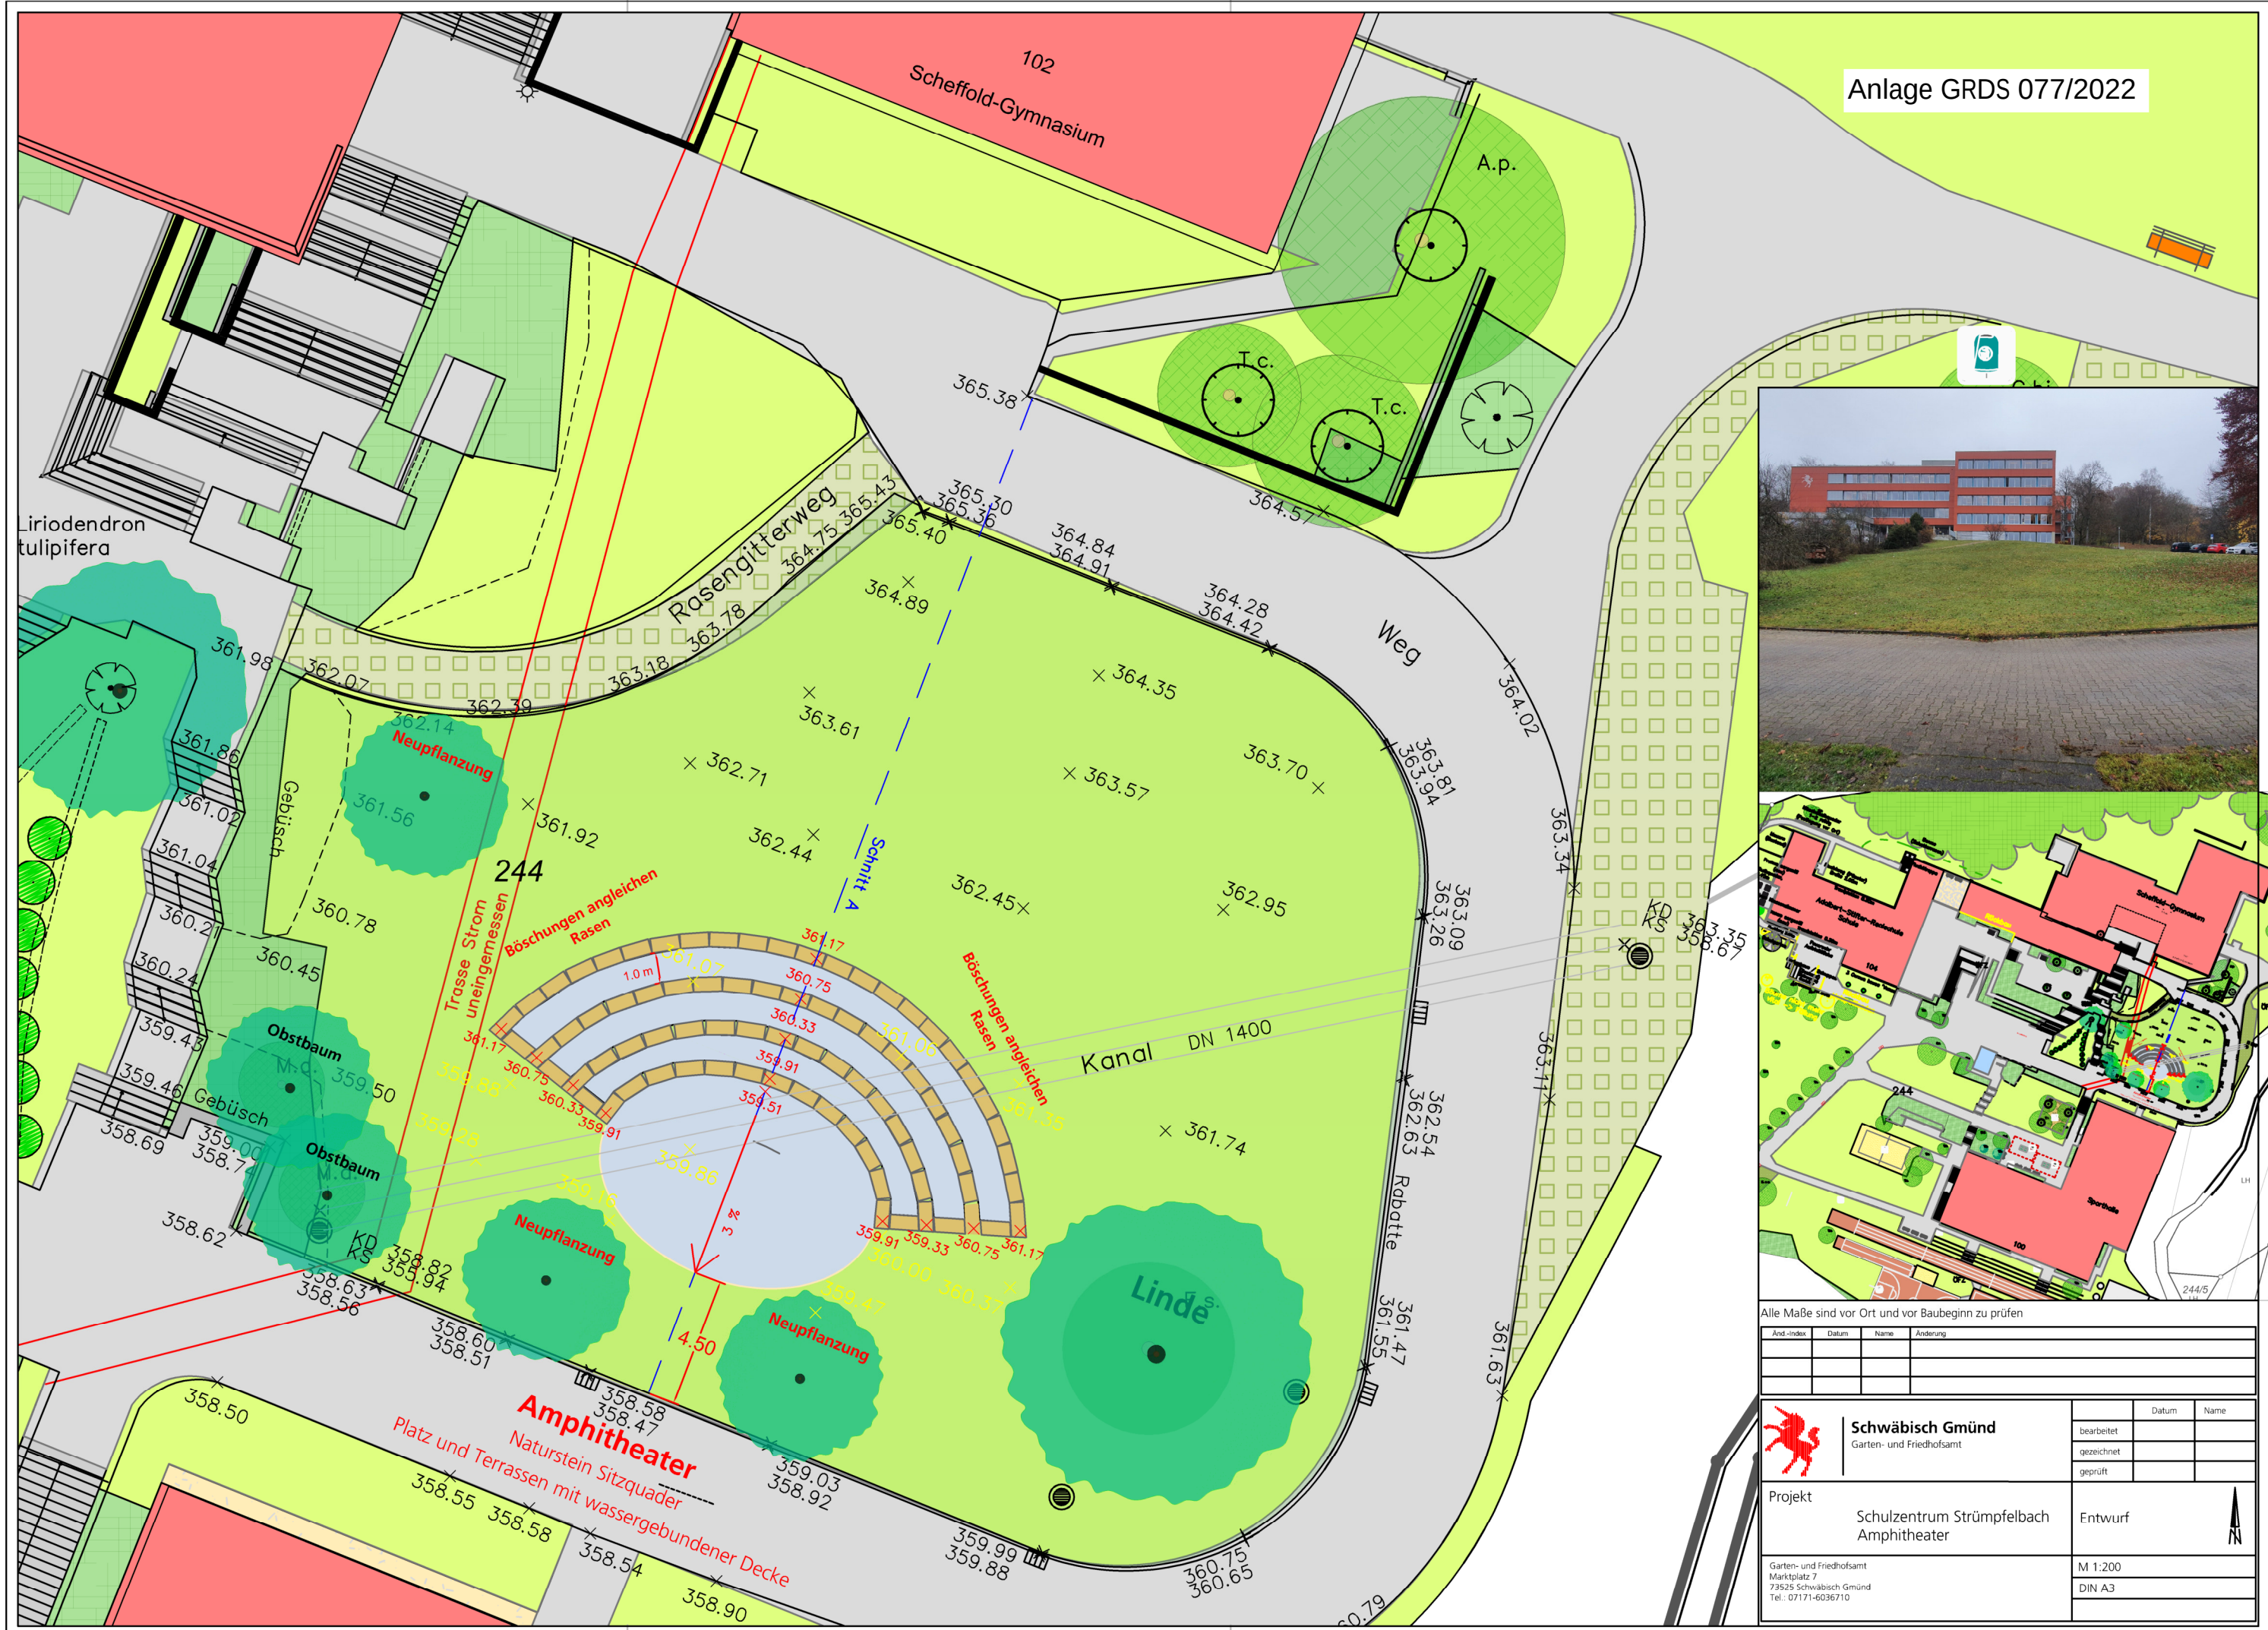

Alle Maße sind vor Ort und vor Baubeginn zu prüfen

Änd.-index	Datum	Name	Änderung

	Schwäbisch Gmünd		Datum	Name
	Garten- und Friedhofsamt		bearbeitet	
			gezeichnet	
			geprüft	
Projekt		Schulzentrum Strümpfelbach	Entwurf	
		Amphitheater		
Garten- und Friedhofsamt		M 1:200		
Marktplatz 7		DIN A3		
73525 Schwäbisch Gmünd				
Tel.: 07171-6036710				