

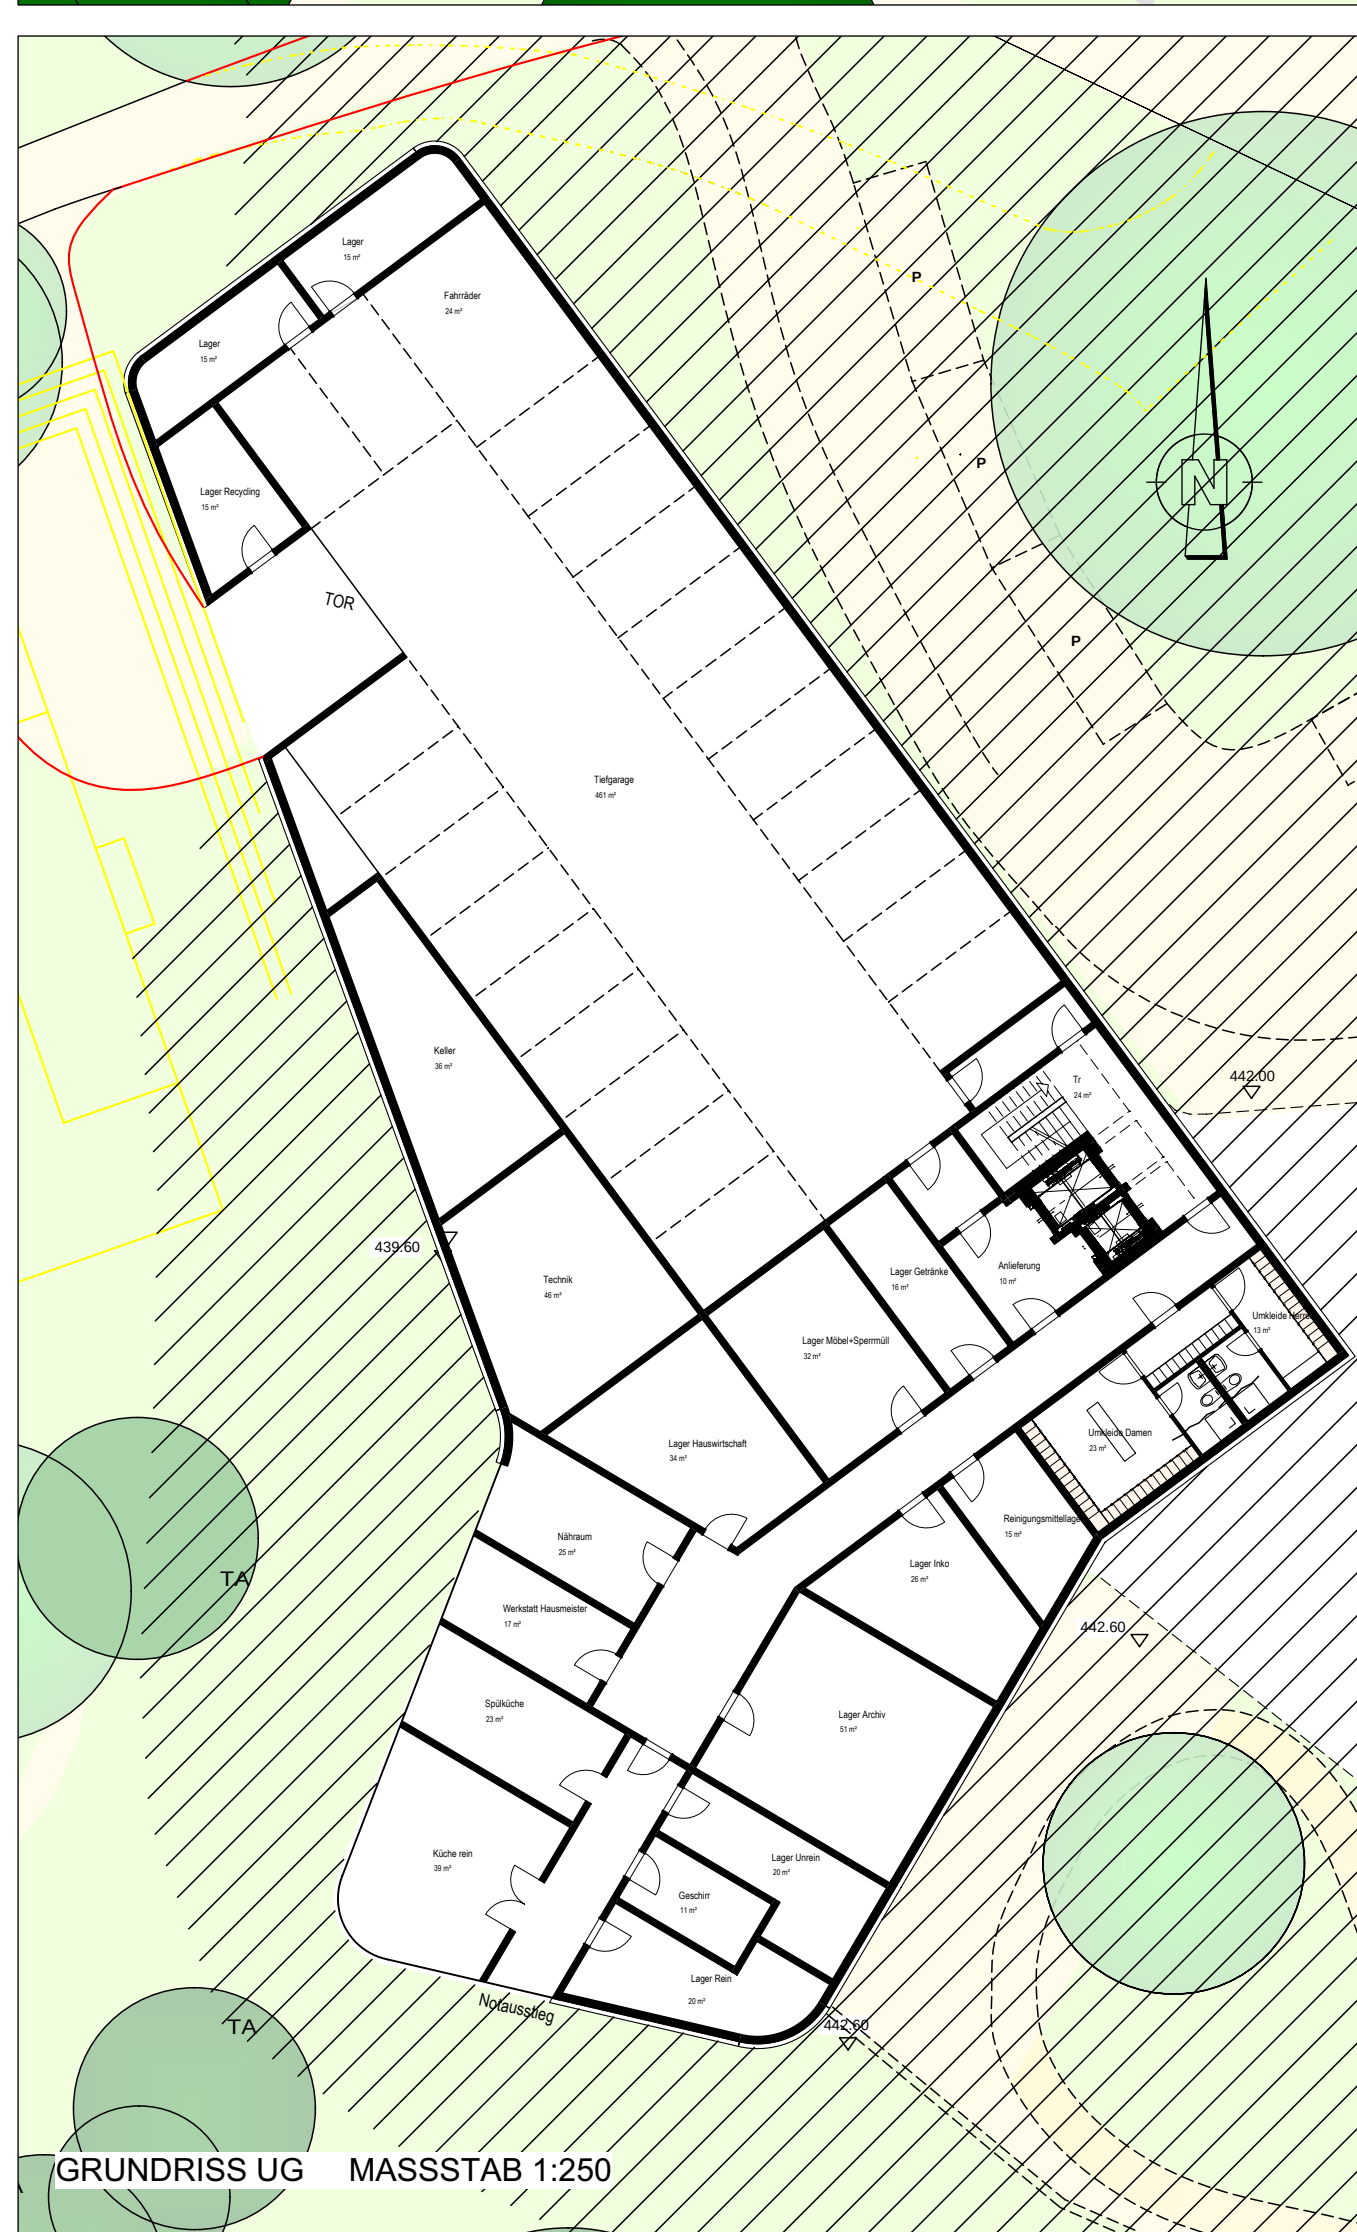
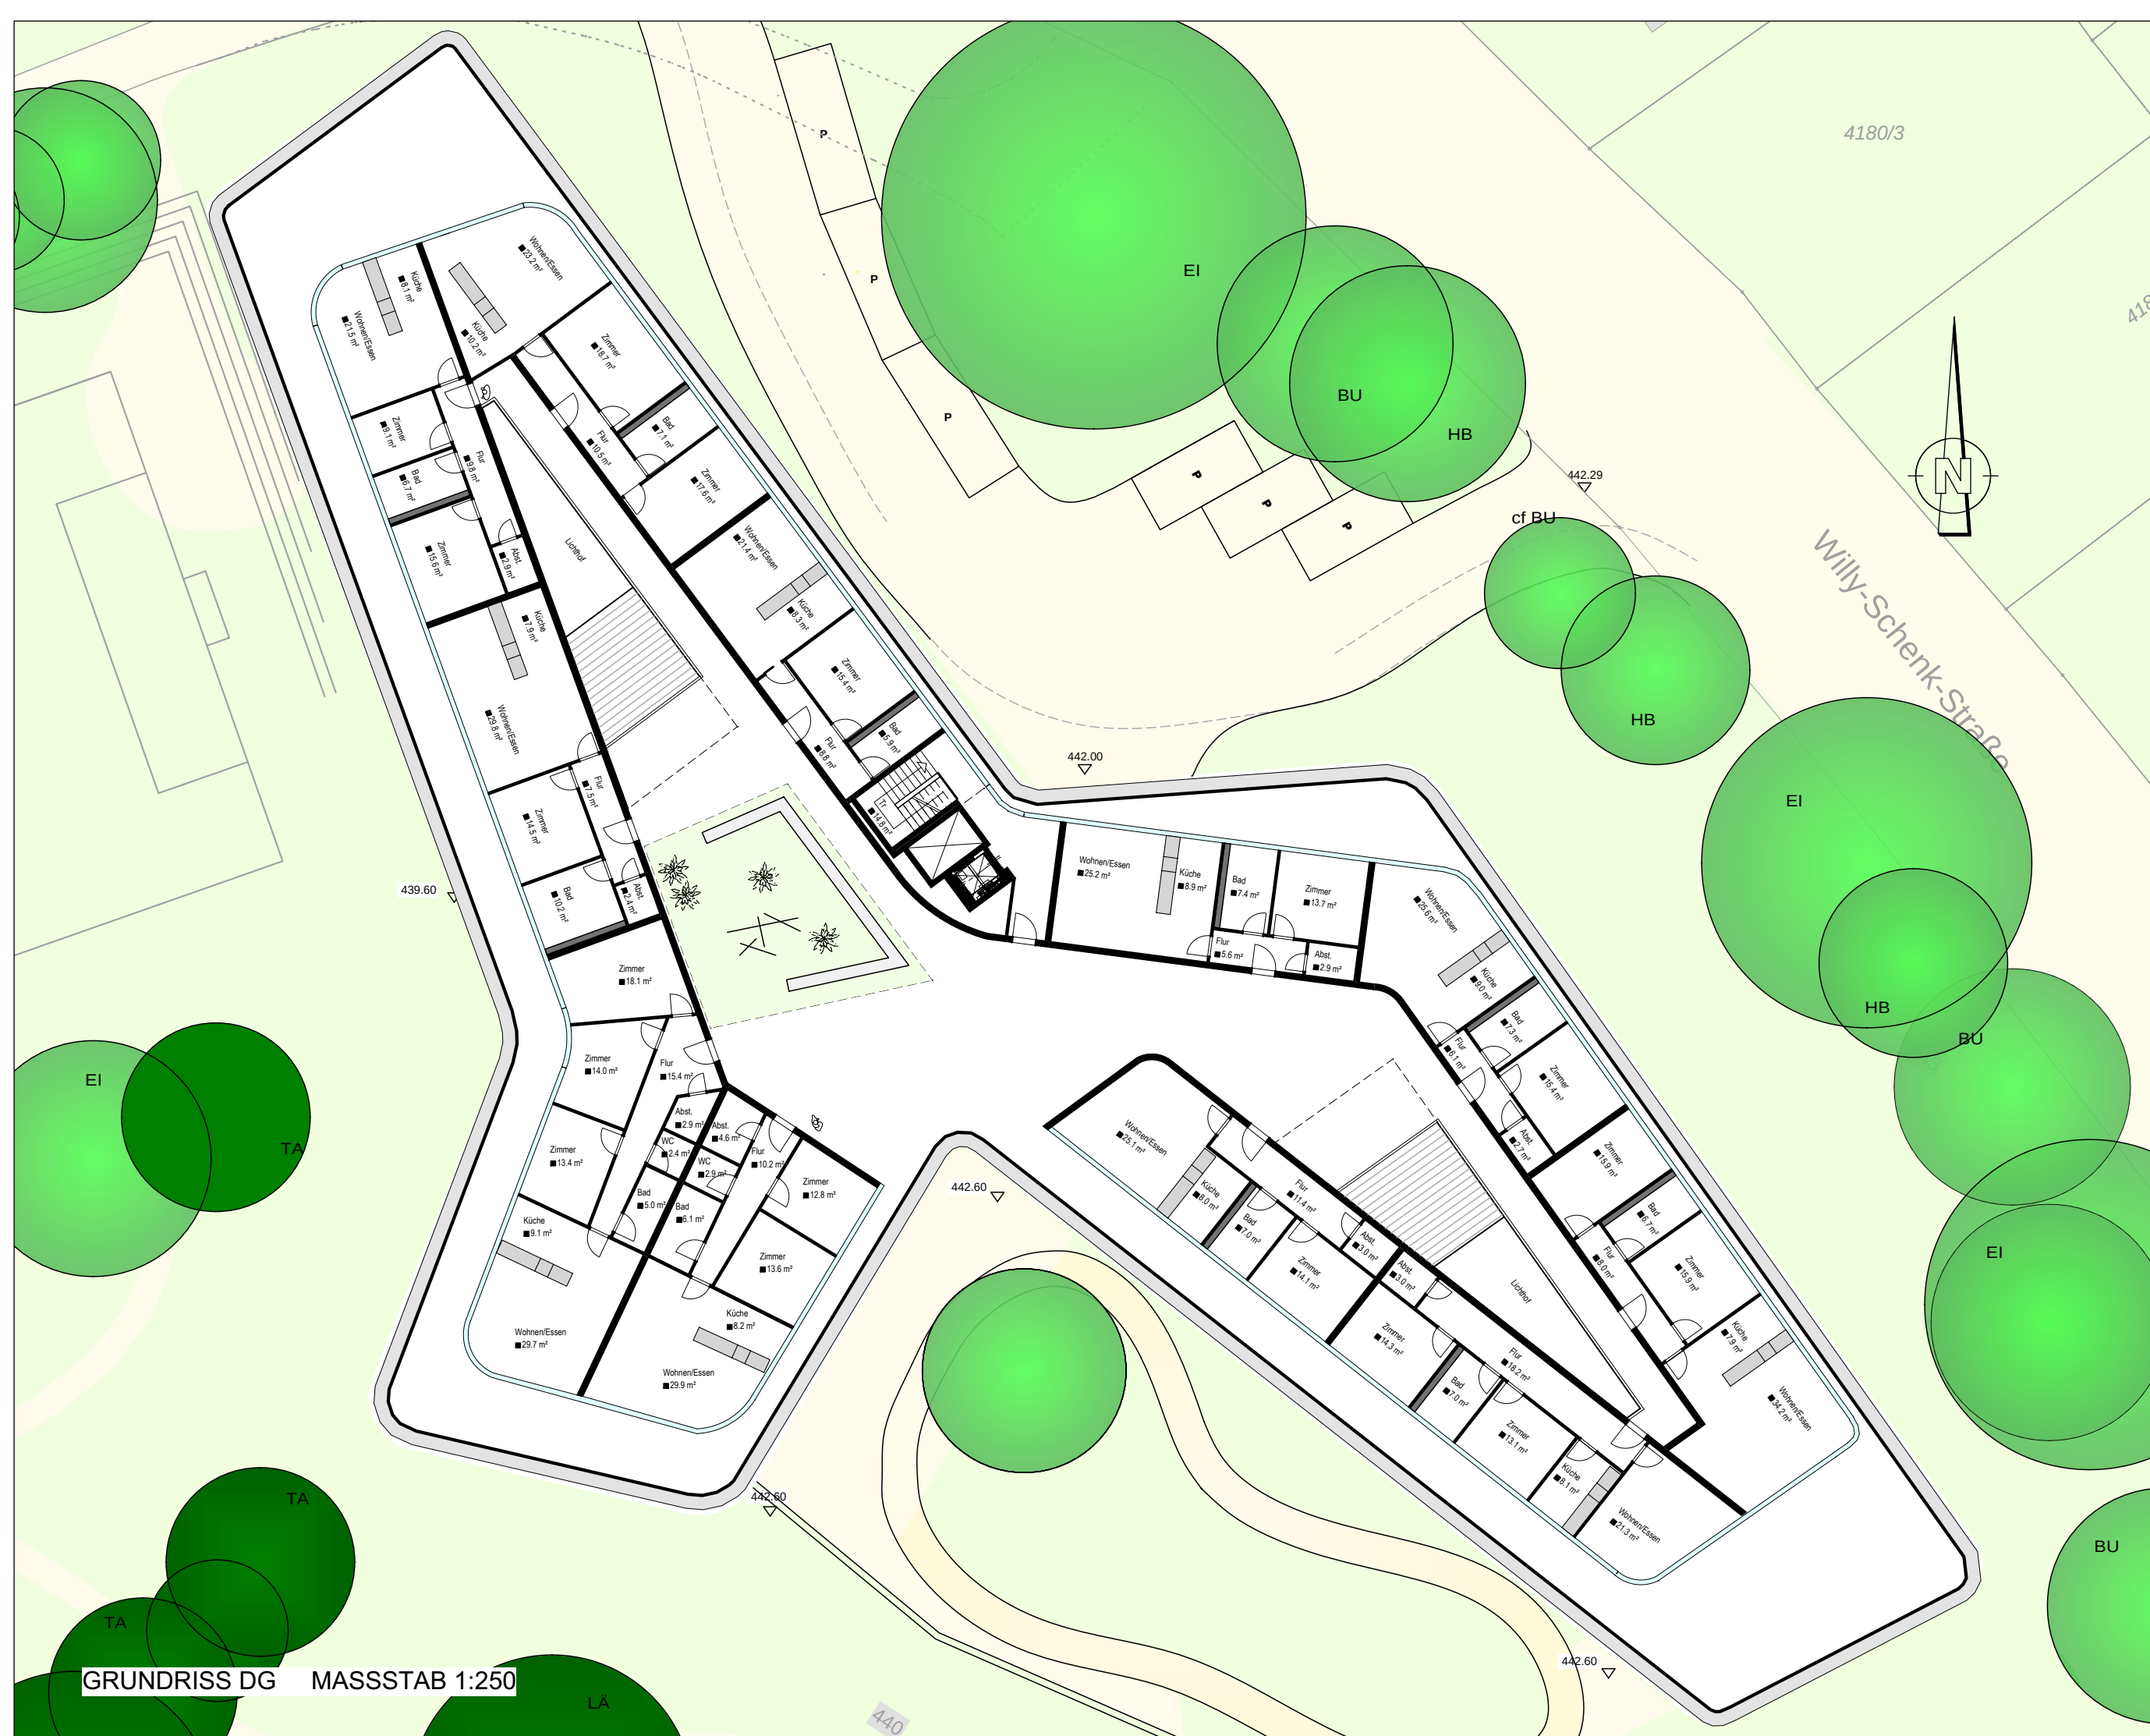
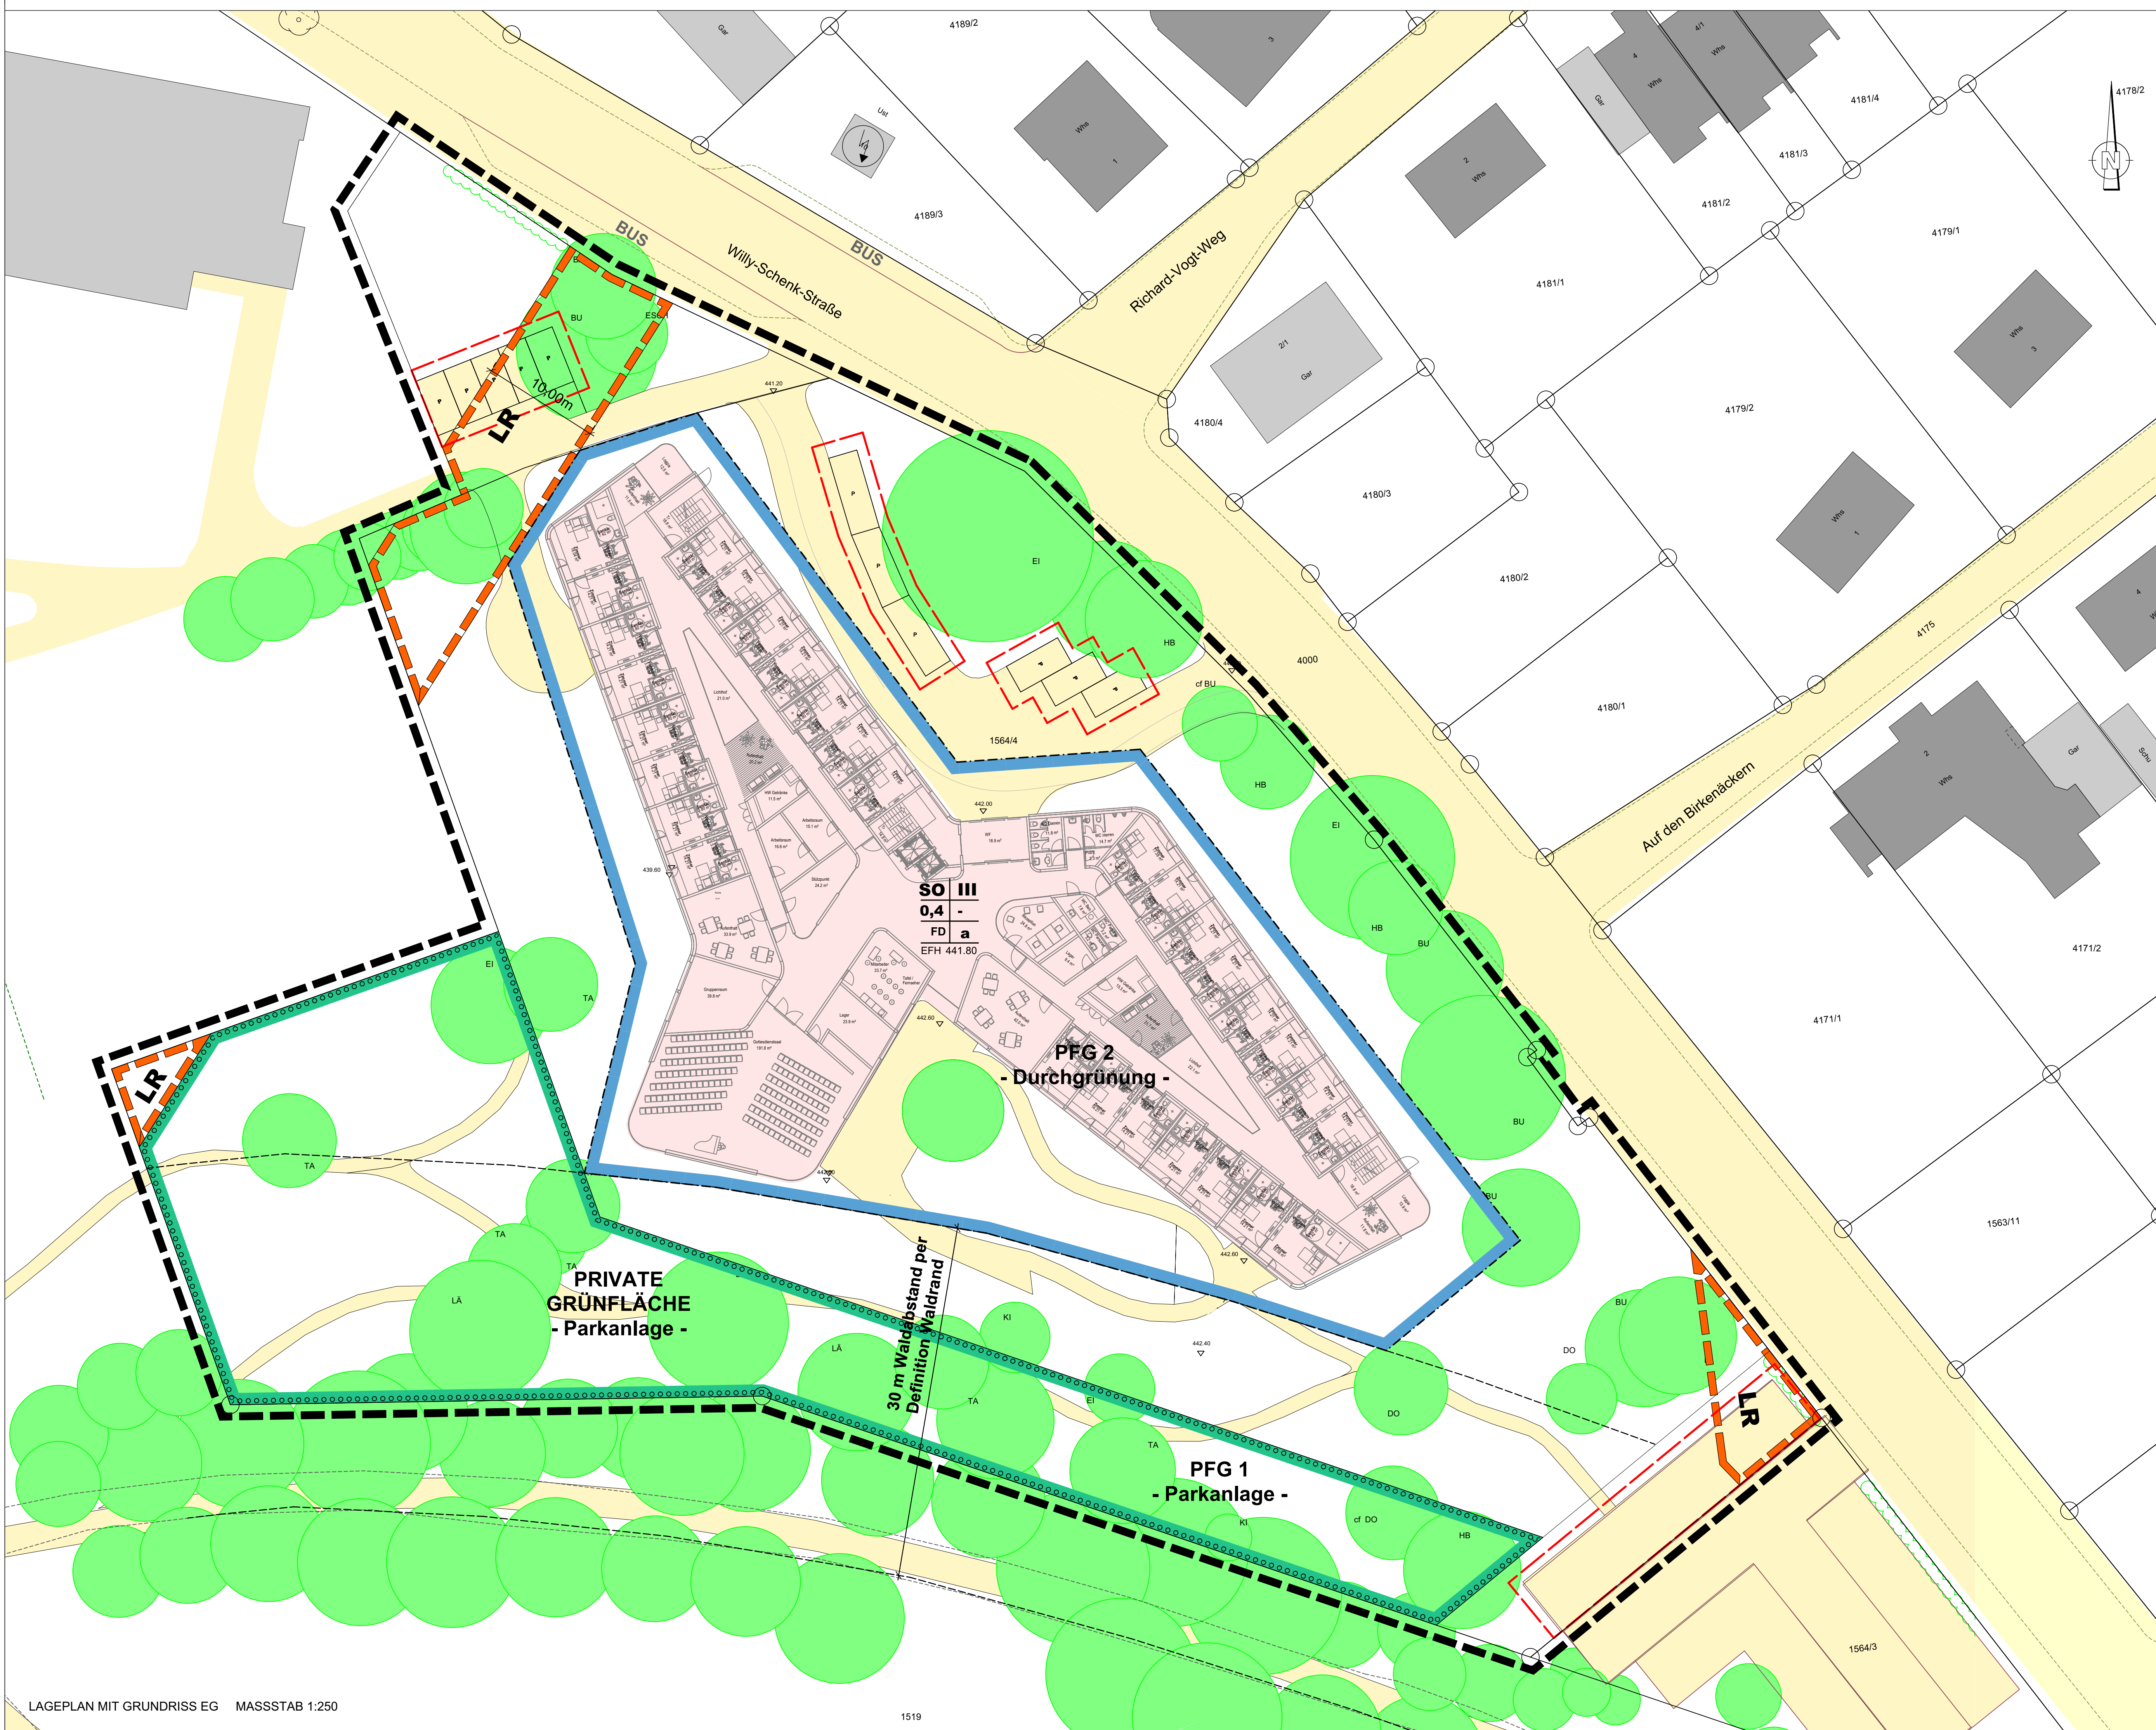
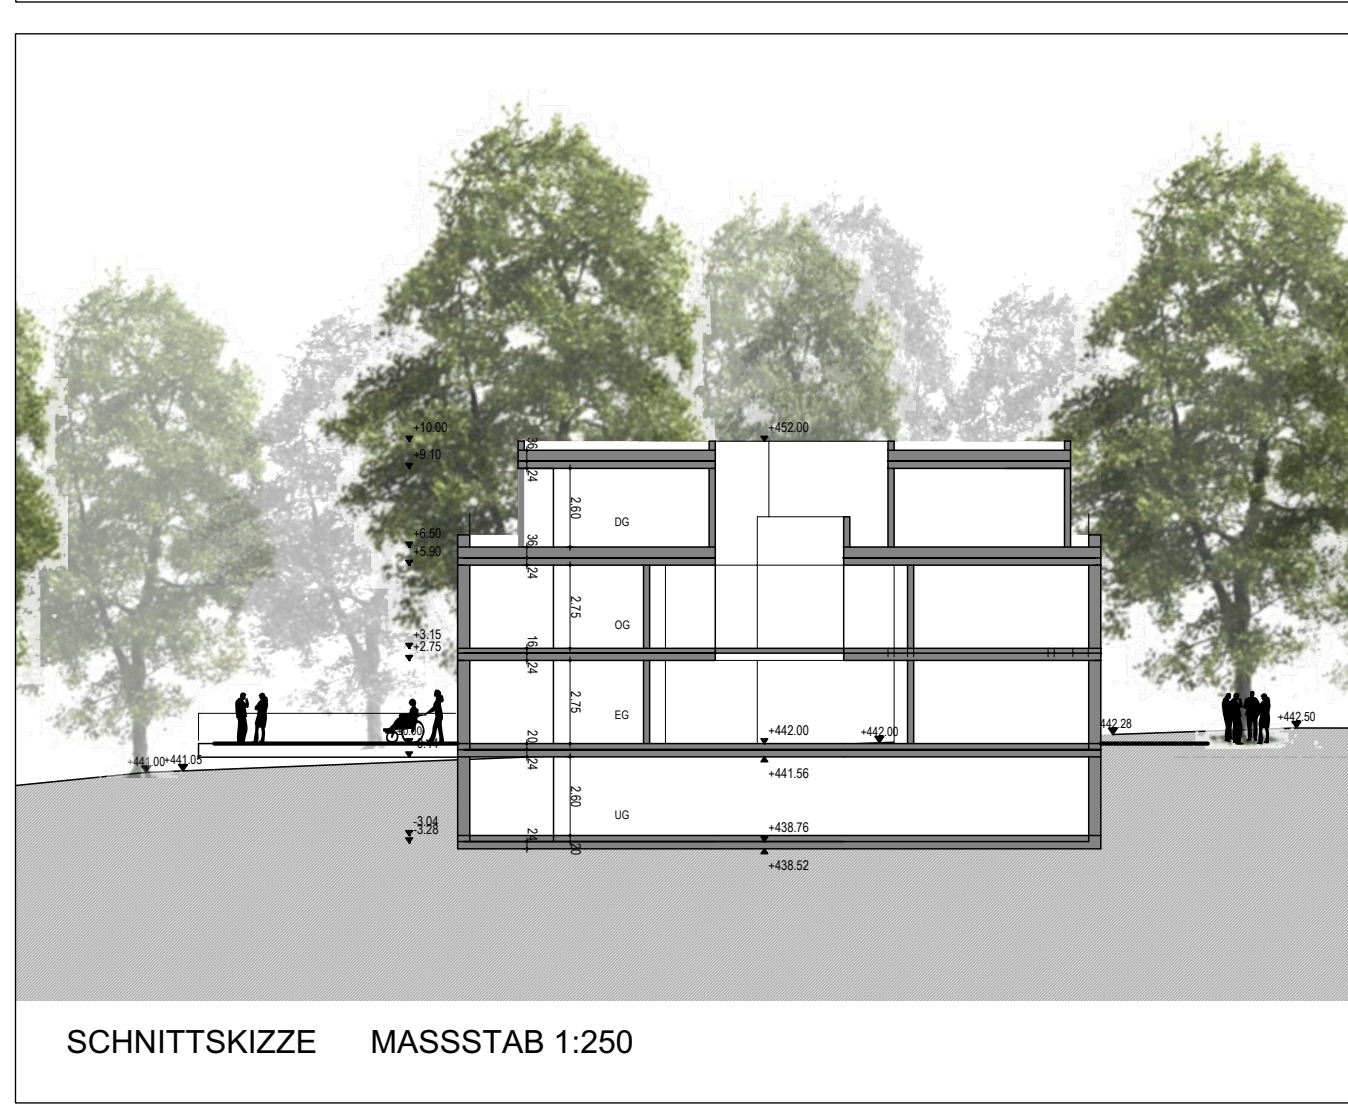


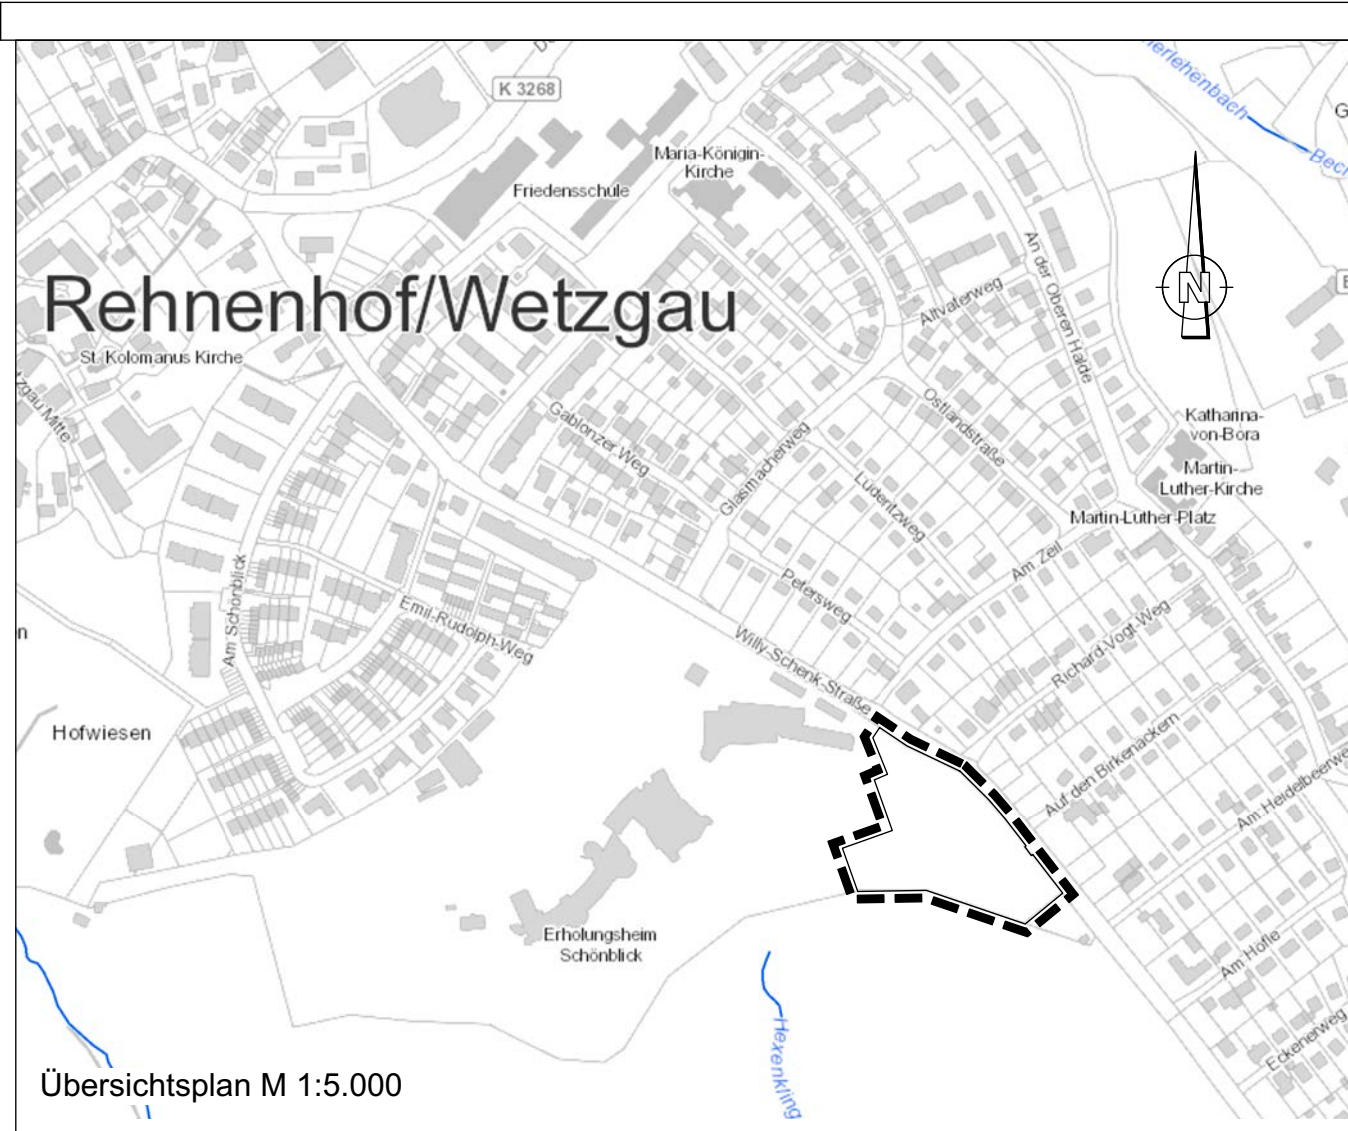

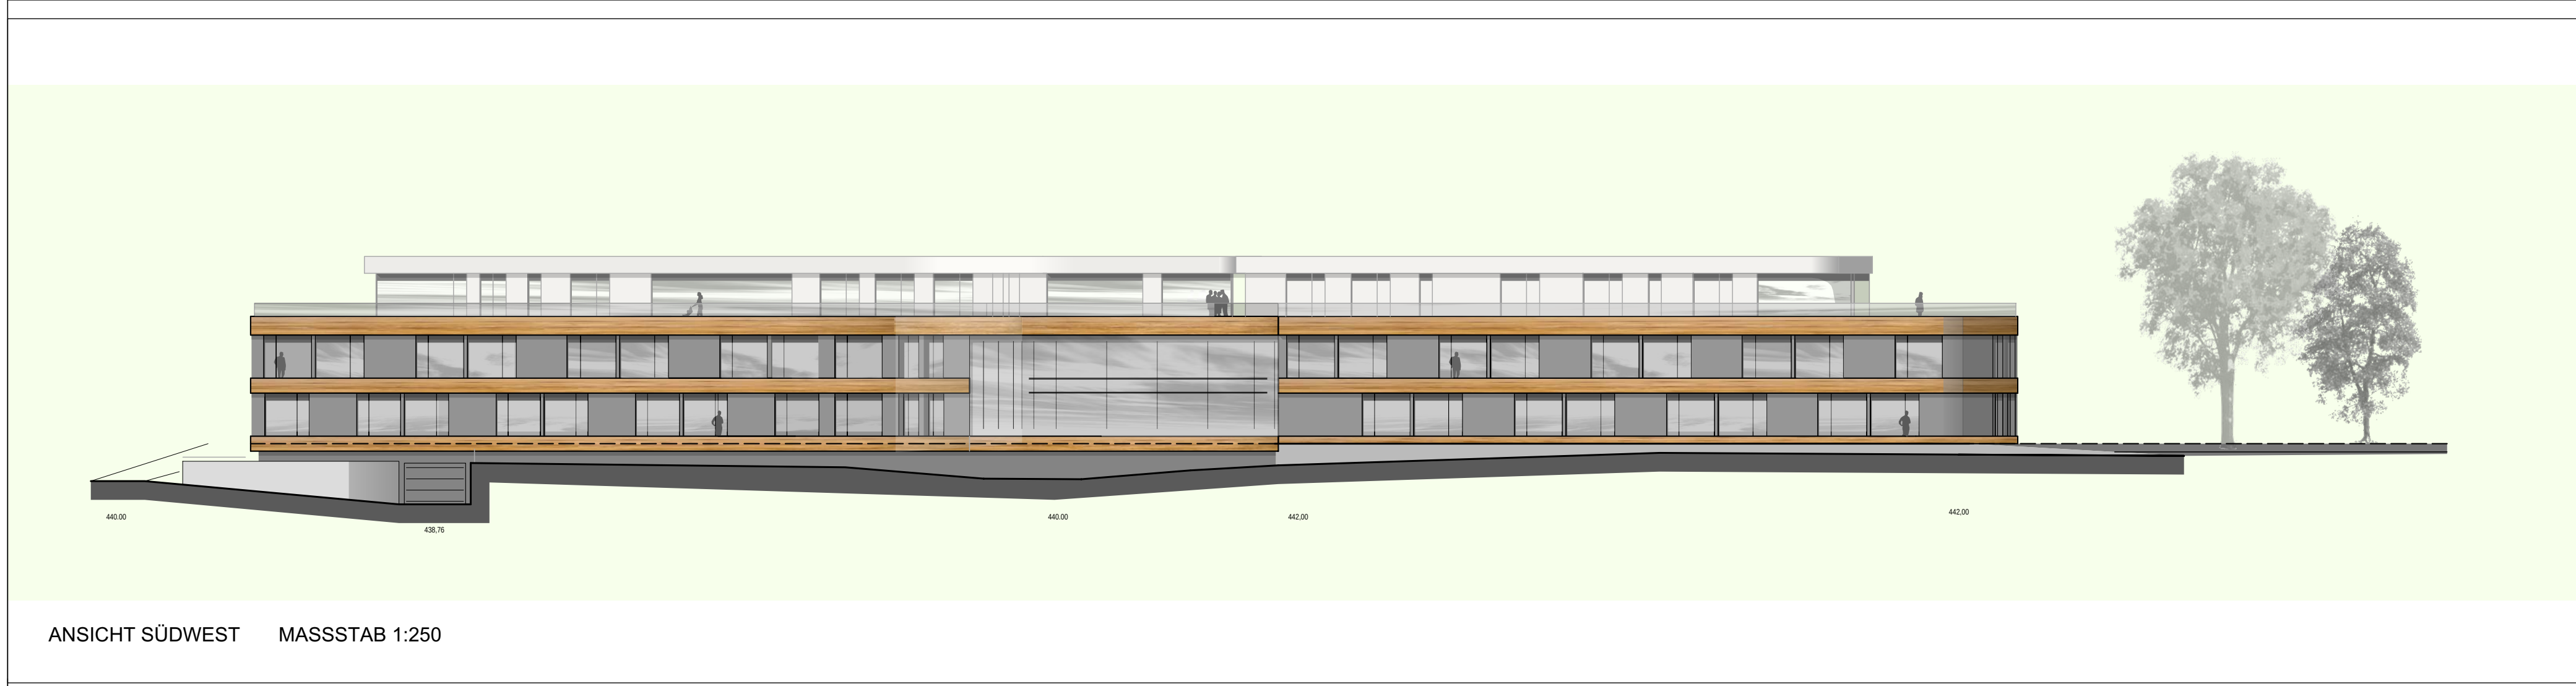

Schönblick
Herz trifft Himmel

STADT SCHWÄBISCH GMÜND

Anlage B

**VORHABEN- UND
ERSCHLIESSUNGSPLAN ZUM
VORHABENBEZOGENEN
BEBAUUNGSPLAN "SCHÖNBlick"**

VORHABENSTRÄGER
Schönblick gGmbH
Willy-Schenk-Straße 9
73527 Schwäbisch Gmünd

PLANUNG
Klaiber + Oettle
Architekten und Ingenieure
Kornhausstraße 14
73525 Schwäbisch Gmünd

MASSSTAB 1:250 / 1:5000
Ausgefertigt: 09.04.2021 / 08.05.2023 - MM / Vo

LKP Ingenieure GbR
Uhlenstraße 29
73557 Müllingen
Telefon 07171 10427-0
post@lkip-ingenieure.de
www.lkip-ingenieure.de

LKP

Proj.Nr.: 1888047
Kennung: 2630