


## Anlage 3

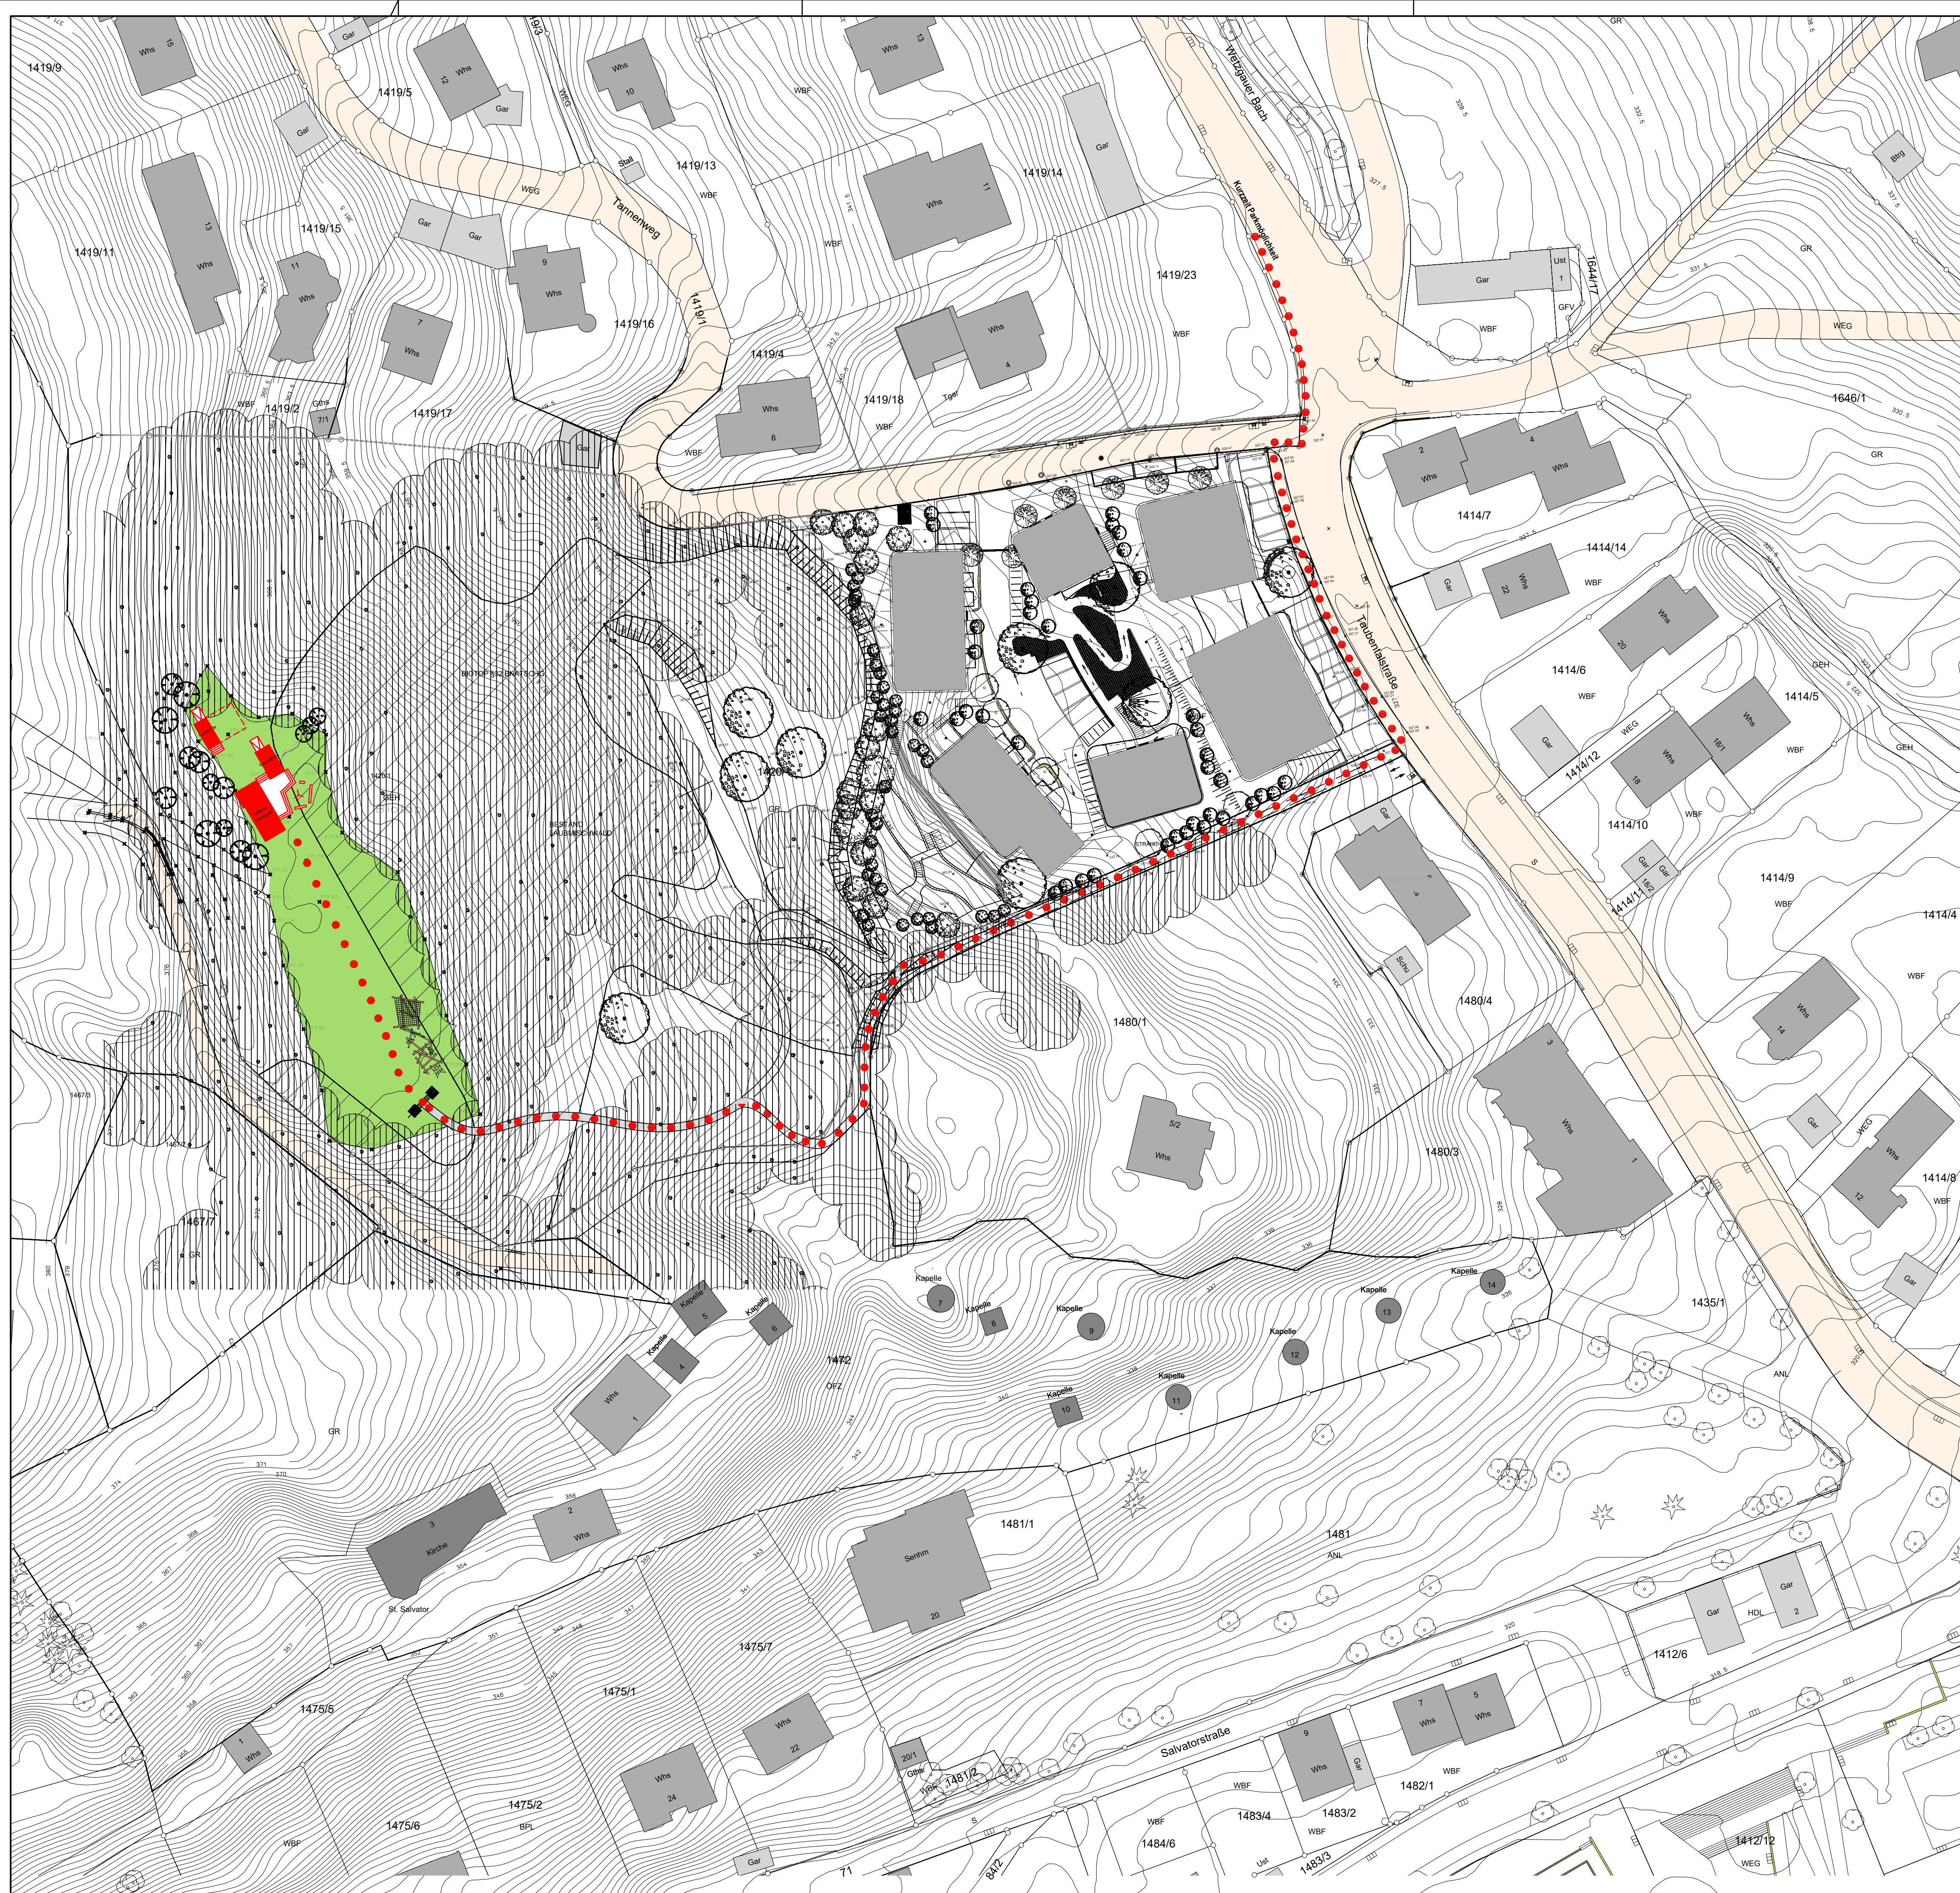

## Hinweis

**Planprüfung**  
Die Projektpläne sind vom Auftragnehmer verantwortlich zu prüfen. Die Unvollkommenheiten sind der Bauleitung und dem Planverfasser unverzüglich zu melden. Dieser Plan gilt nur in Verbindung mit den statischen Konstruktionsskizzen und den statischen Detailplänen der Architekten und Ingenieure.

**Urheberrecht**  
Die Planinhalte sind geistiges Eigentum des Planverfassers. Die Vervielfältigung, auch auszugsweise, sowie die Weitergabe an Dritte bzw. jede sonstige Verwendung bedarf der ausdrücklichen Zustimmung des Planverfassers.

**Höhen** **Maße im Neubau** Alle Maße beziehen sich, soweit nicht anders angegeben, auf den Fertigfußboden.

EFH = 371,66 = +0.51m über gewachsenem Boden

Architekt  
**Genehmigung**

|         |                              |
|---------|------------------------------|
| Projekt | Waldkindergarten am Salvator |
|---------|------------------------------|

Taubentalstraße 7  
73525 Schwäbisch Gmünd

**Bauherr** vertreten durch: Marcus Witzke  
Hoffnungsträger Stiftung  
Heinrich-Längerer-Str. 27  
71229 Leonberg

Bauherr:  
Datum: 15.04.2019 ergänzt 15.05.2019  
Unterschrift:

Architekt:  
Datum: 15.04.2019 ergänzt 15.05.2019  
Unterschrift: 

Lageplan  
Baugesuch

|           |            |         |
|-----------|------------|---------|
| 1:500     | 15.04.2019 | 50-     |
| Maßstab   | Plandatum  | Plan-Nr |
| syr       | moe        | 1826    |
| Ersteller | Prüfer     | Projekt |

**Klaiber + Oettle** Architekten und Ingenieure  
Kornhausstraße 14  
73525 Schwäbisch Gmünd  
Fon +49 7171.99 792.0 Fax .29  
mail@klaiberundoettle.de